
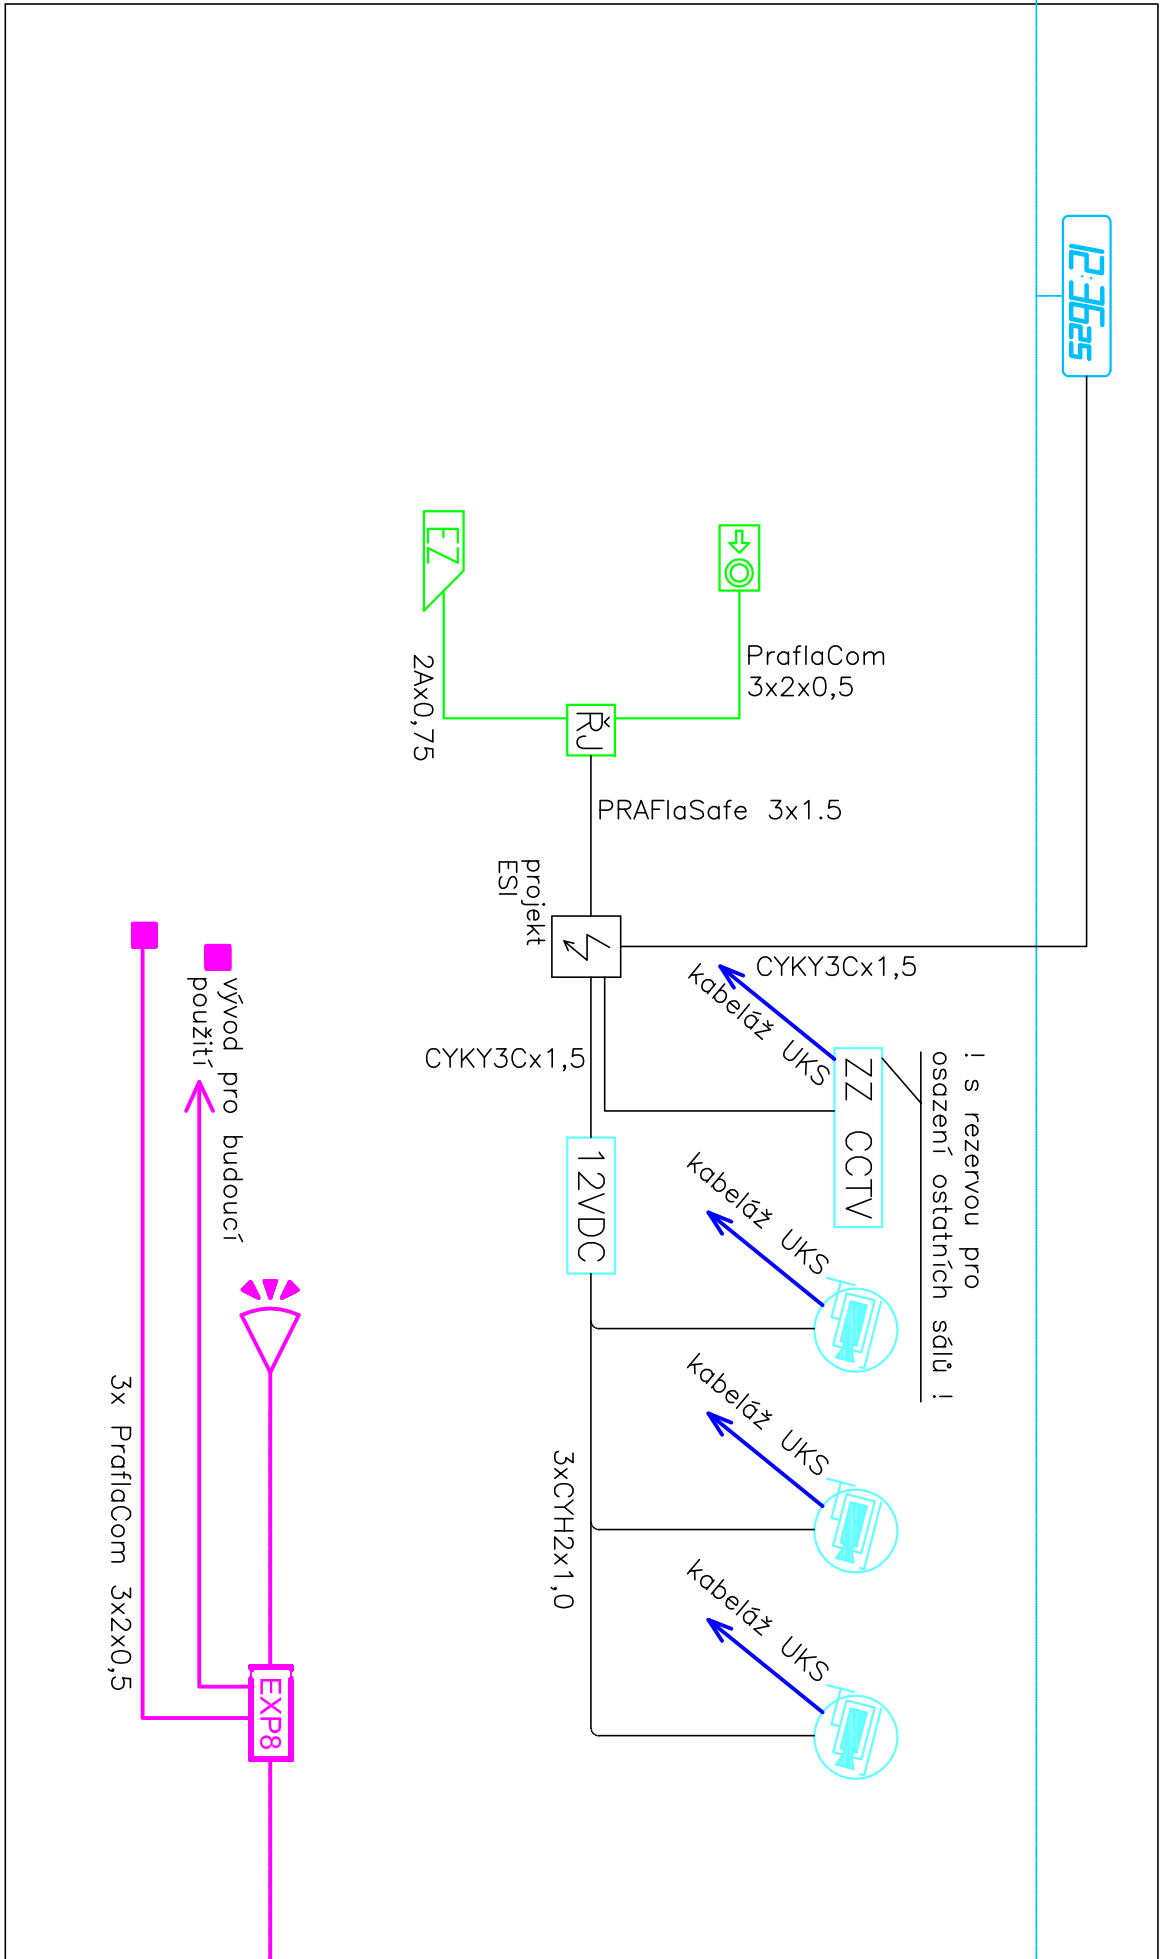


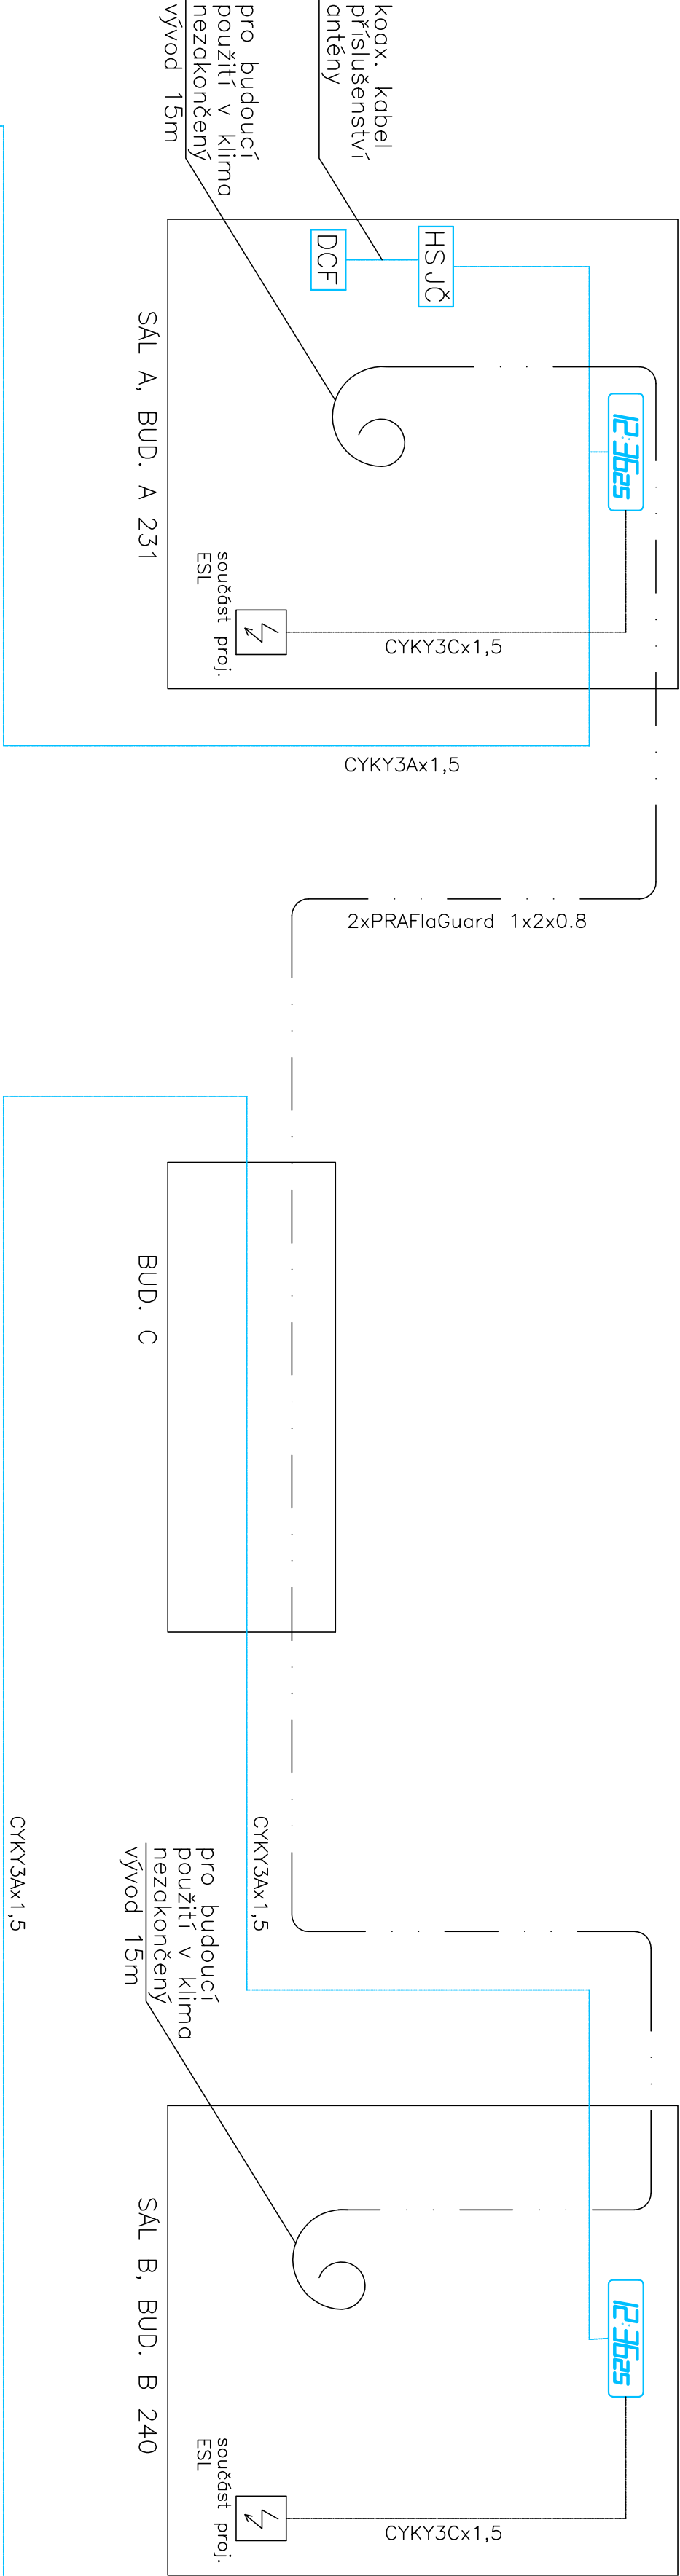

PROJEKTANT		Ing. Luboš Jedlička - EKA		GENERALNÍ		ALTRON ČR, a.s.	
ČÁSTI		ČKAIT 0008568 T: 317 702 794		PROJEKTANT		Novodvorská 994/138	
VYPRACOVAL		Ing. Jedlička		Ing. Jedlička		142 21 Praha 4	
PODPIS		ZODP. PROJEKTANT		VED. PROJEKTANT			
MĚŘITKO		-		01/2014		ZAKÁZKA	
FORMÁT		6 A4		STUPĚŇ		PODPIS	
INVESTOR		Oborová zdravotní pojišťovna zaměstnanců bank, pojišťoven a stavebnictví		DSJ			
MÍSTO STAVBY		Roškotova 1225/1, 140 00 Praha 4		Oborová zdravotní pojišťovna zaměstnanců bank, pojišťoven a stavebnictví			
AKCE		Výbudování serverovny č. 3 v budově A, objektu OZP - 207					