




Řez A-A'

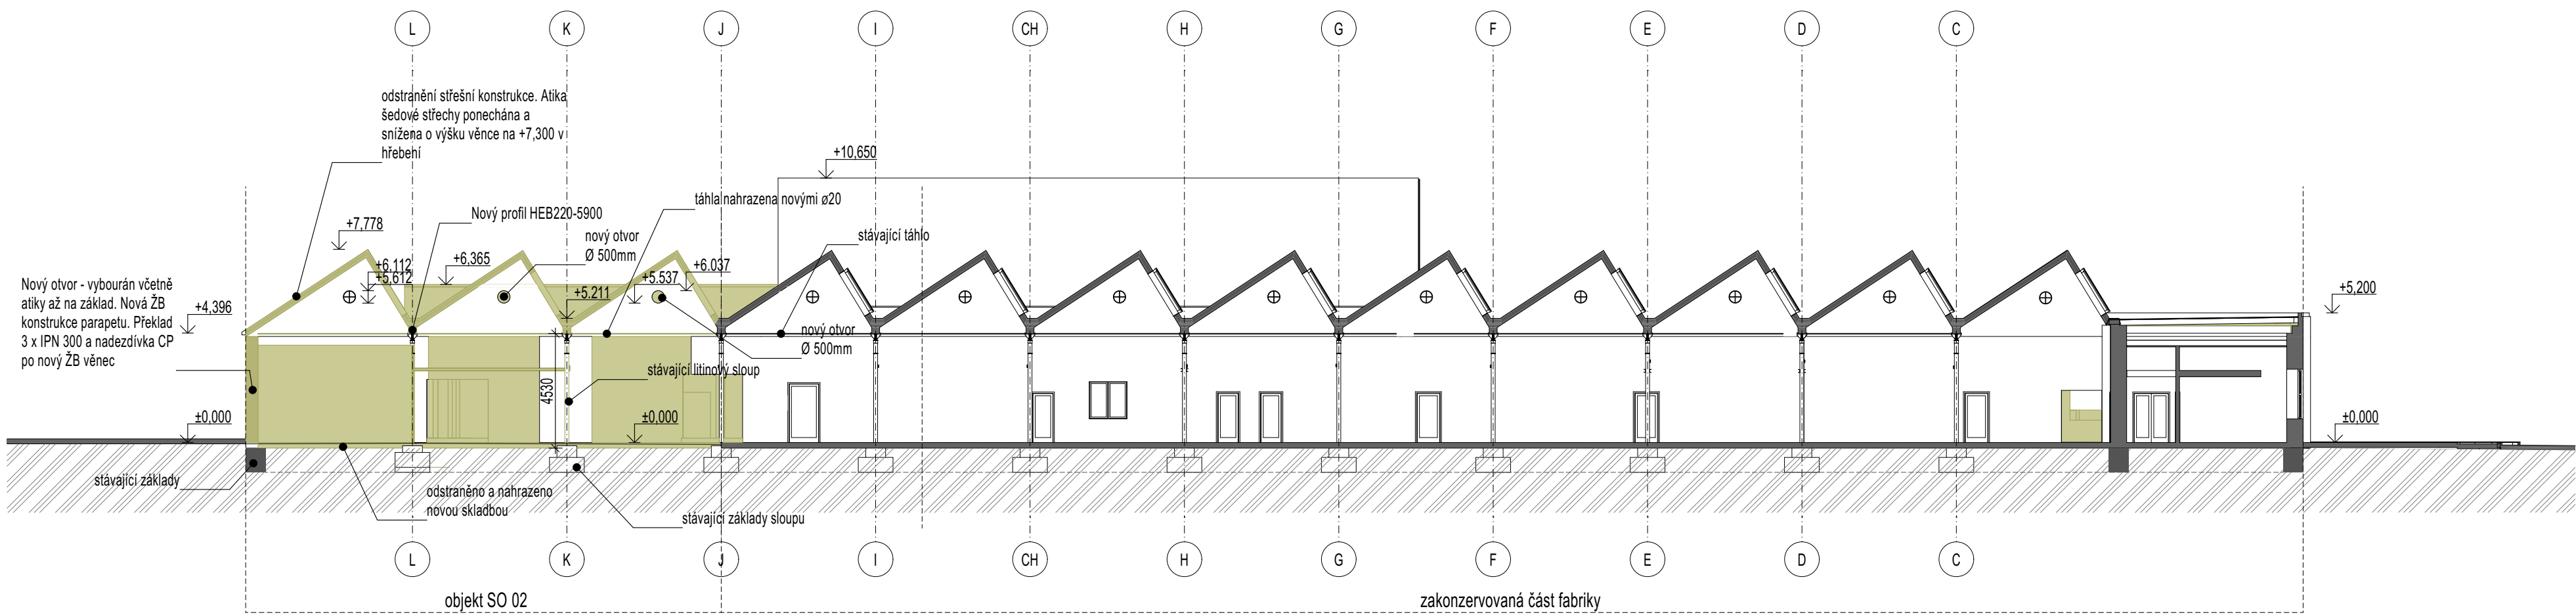


Řez B-B'

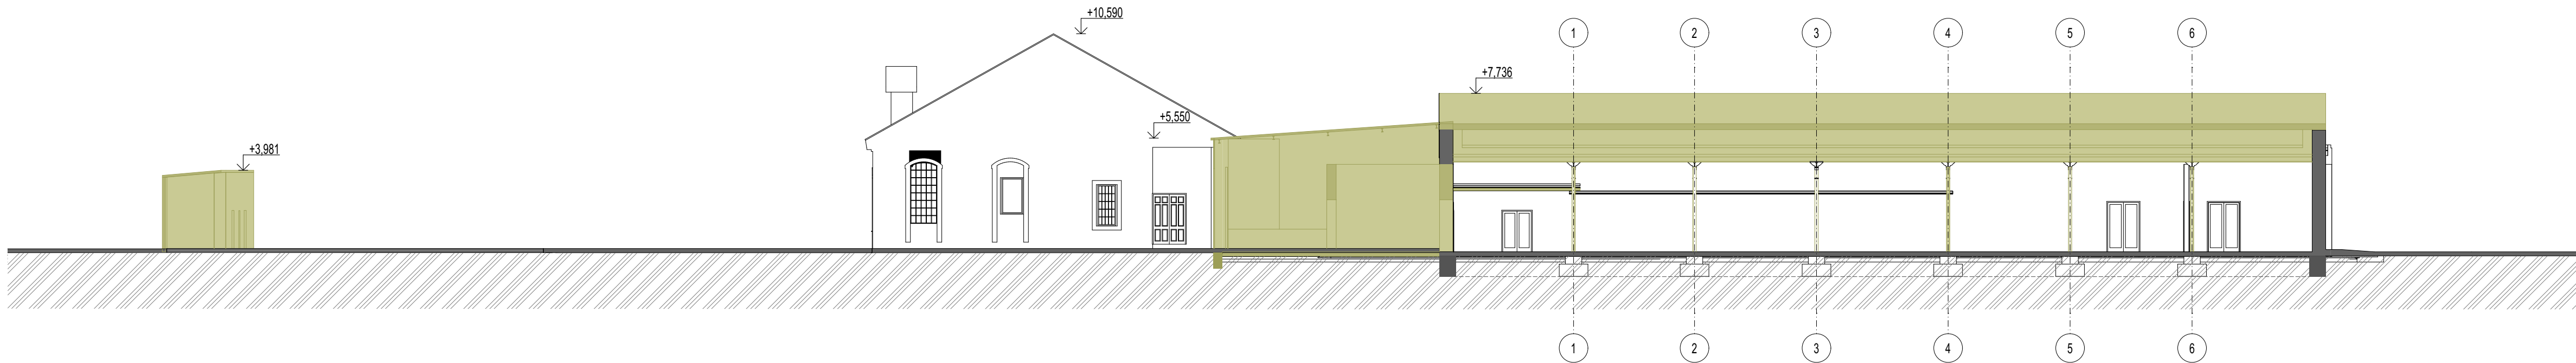

Řez C-C'

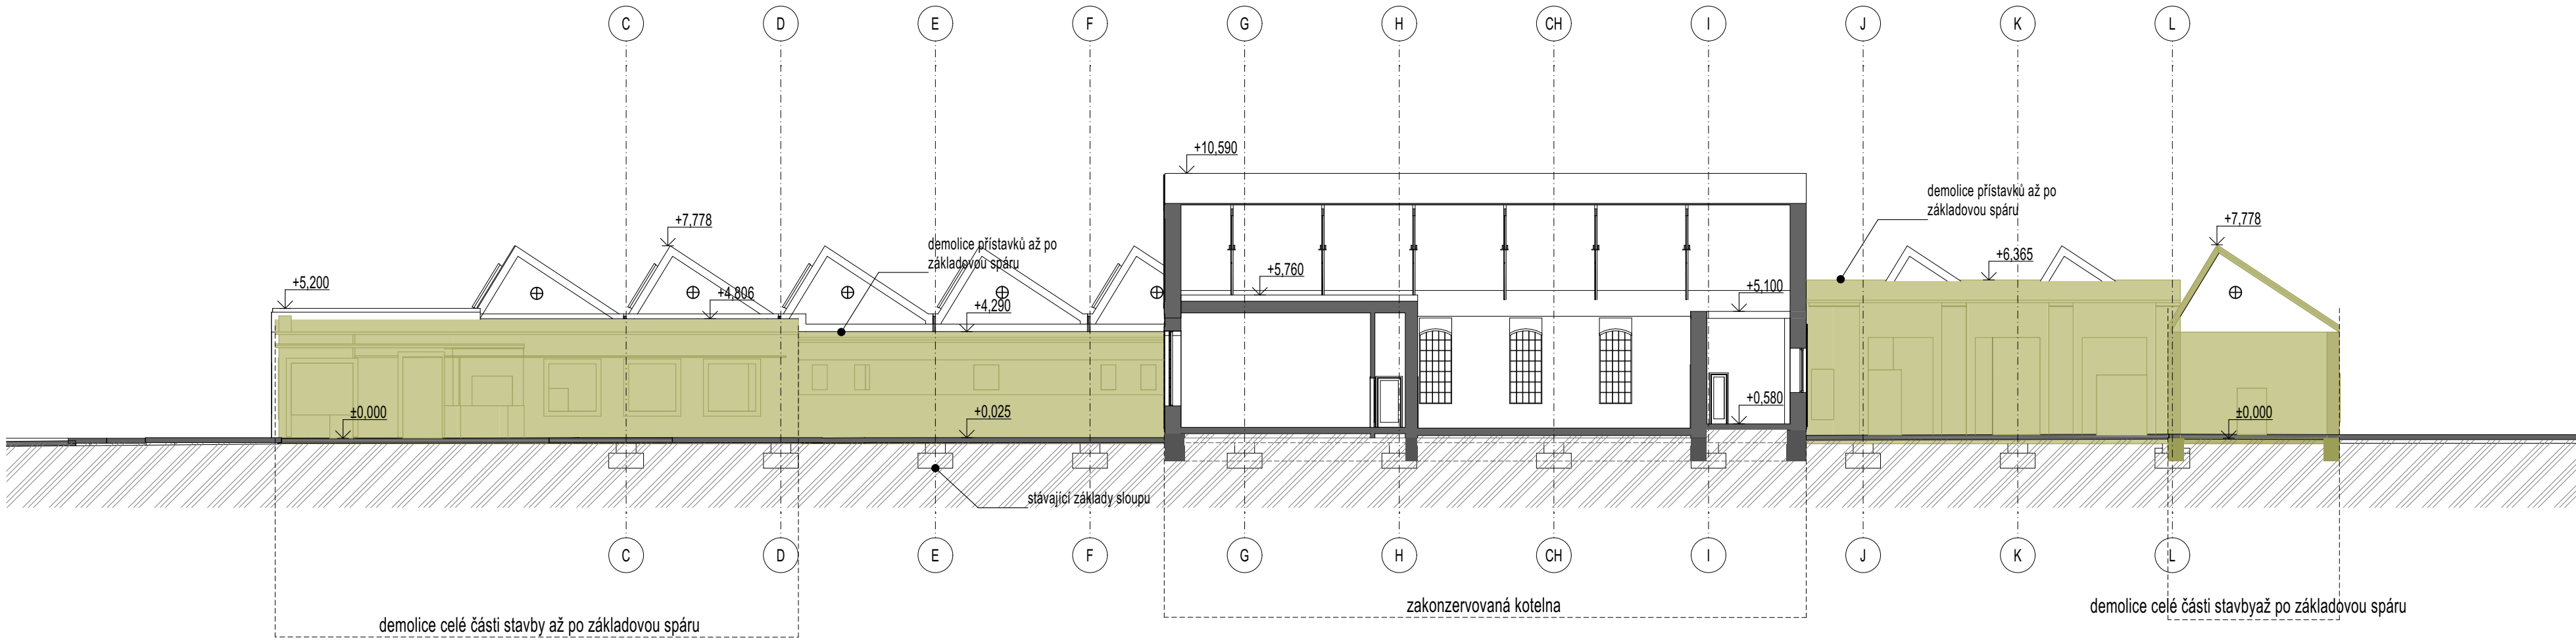

Řez D-D'

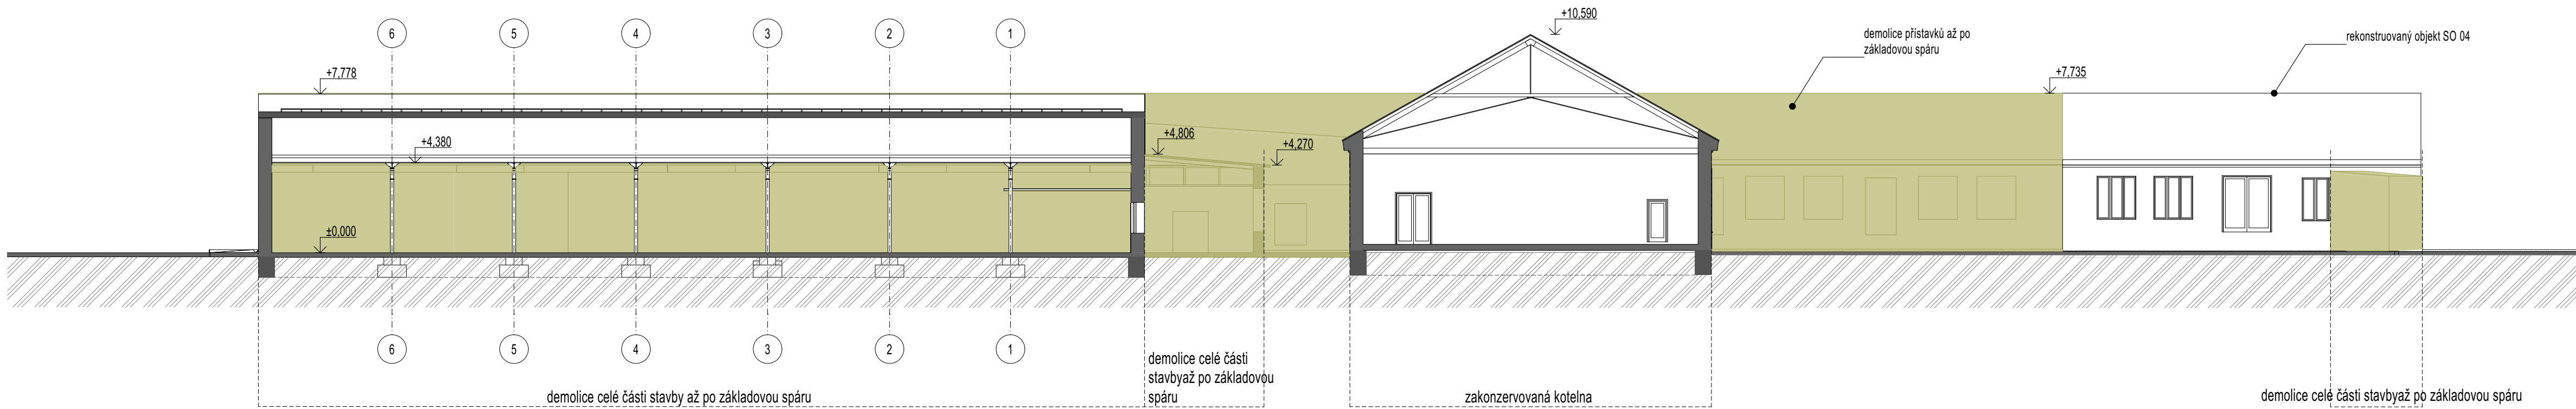

Legenda

- Zachovávané konstrukce
- Bourané konstrukce
- Terén

POZNÁMKY:

- Je potřeba zajistit po demolici vstupy proti vniknutí cizích osob do zakonzervované fabriky a kotleny
- Všechna ústředí budovy vyčištěna a močena na nové svody
- buď podpořena stávající konstrukce střechy v místech hrozícím zřícením

VŠEOBECNÉ POZNÁMKY

- Na výkresovou část dokumentace se vztahují specifikace ostatních částí projektu, se kterými tvoří tato část nedílný celek. Při nejasnosti ihned kontaktujte projektanta!
- Při rozporech v dokumentaci mají přednost:
 - dokumenty a revize výkresů s novějším datem,
 - textové specifikace před grafickým znázorněním,
 - kóty před rozměry odměřenými na výkrese,
 - výkresy podrobnějšího měřítka,
 - architektonická část a koordinátní výkresy před projekty profesí, přičemž technické řešení profesí musí být zachováno.

LEGENDA REVIZÍ

č. rev.	datum	popis revize

±0,000 = 361,800 m.n.m B.p.v.

PROJEKT:	ROZŠÍŘENÍ PARKU U MUZEA MORAVSKÁ TŘEBOVÁ	ZN: MOR
STAVEBNÍK:	Město Moravská Třebová náměstí T. G. Masaryka 32/29 571 01 Moravská Třebová	
ARCHITEKT:	Rusina Frei, s.r.o. Blanická 845/9, 120 00 Praha 2 info@rusinafrei.cz, tel.: +420 607 715 885 www.rusinafrei.cz	Q
PROJEKTANT:	Ing. arch. Mgr. Martin Rusina, PhD. tel.: 603 156 101 Ing. arch. Martin Frei tel.: 604 555 631	
STUPEŇ:	DOKUMENTACE PRO PROVEDENÍ STAVBY	
OBJEKT:	-	
ČÁST:	D.0.1.1b vykresová část	
VÝKRES:	Řezy - stav a bourané prvky	

MĚŘÍTKO:	1:200	FORMÁT:	A1
DATUM:	01/2025	KRESLIL:	
DATUM TISKU:	01/2025	OZNAČENÍ:	D.0.1.1b.03
REVIZE:			

Neoprávněné rozšiřování či reprodukování tohoto materiálu nebo jeho částí je zakázáno!