




Pohled severní

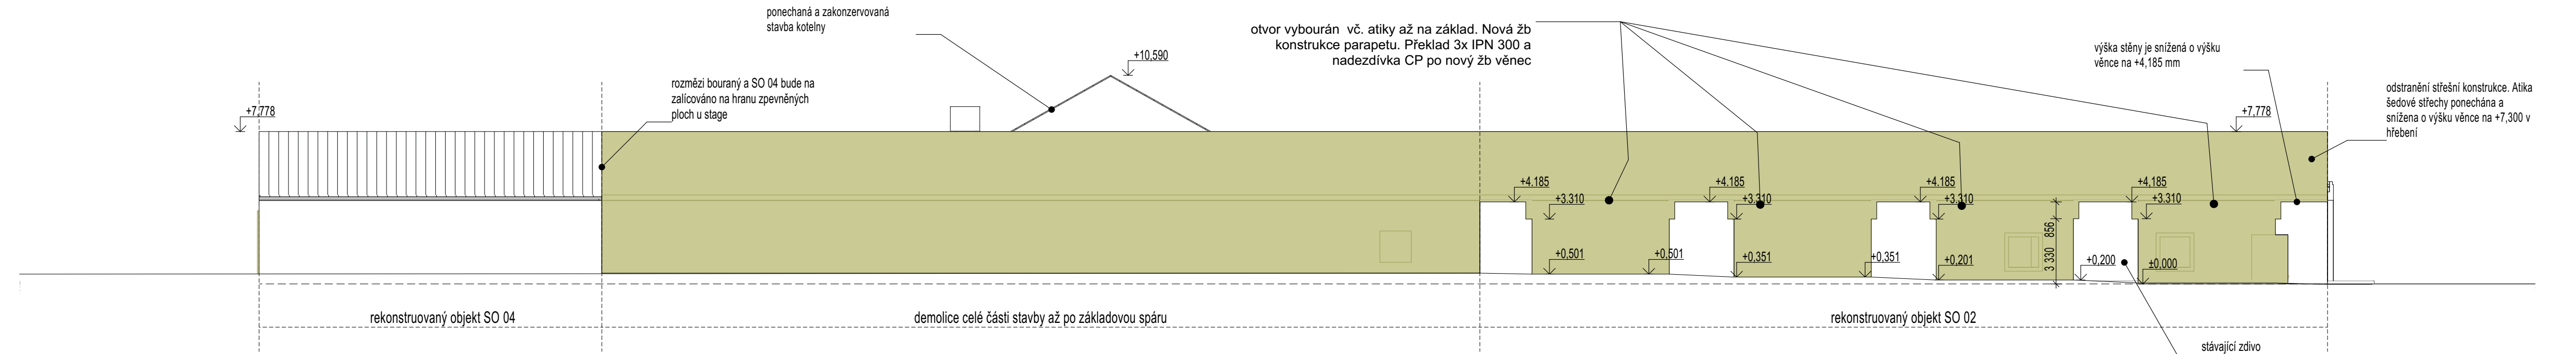

Pohled západní

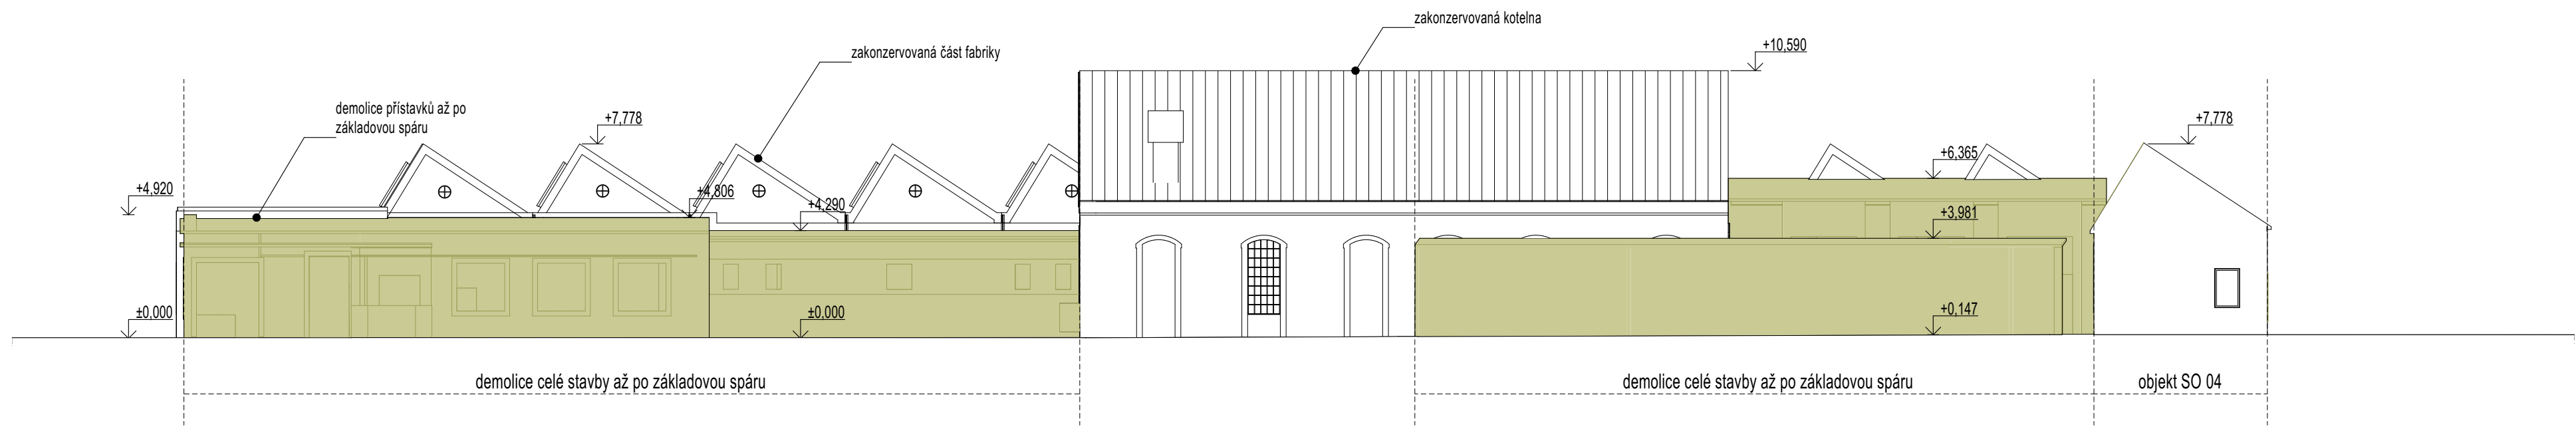

Pohled jižní

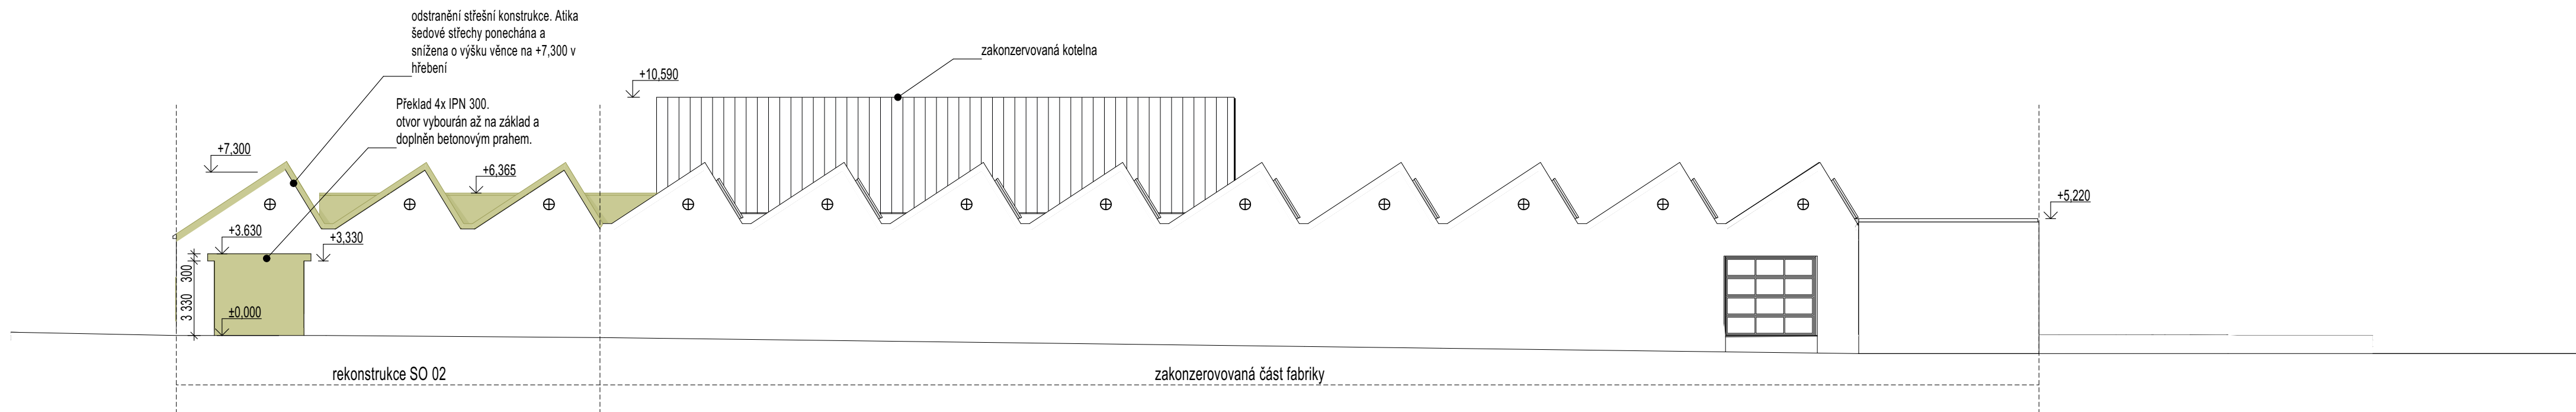

Pohled východní

Legenda

	Zachovávané konstrukce
	Bourané konstrukce

POZNÁMKY:

- Je potřeba zajistit po demolici vstupů proti vniknutí cizích osob do zakonzervované fabriky a kotelny
- Všechnu ústředí budou vyčištěna a napojena na nové svody
- Bude podopřena stávající konstrukce střechy v místech hrozícím zřícením

VŠEOBECNÉ POZNÁMKY

- Na výkresovou část dokumentace se vztahují specifikace ostatních částí projektu, se kterými tvoří tato část nedílný celek. Při nejasnosti ihned kontaktujte projektanta!
- Při rozpořez v dokumentaci mají přednost:
 - dokumenty a revize výkresů s novějším datem,
 - textové specifikace před grafickým znázorněním,
 - kóty před rozměry odměřenými na výkrese,
 - výkresy podrobnějšího měřítka,
 - architektonická část a koordinační výkresy před projekty profesí, přičemž technické řešení profesí musí být zachováno.

LEGENDA REVIZÍ

č.rev.	datum	popis revize

±0,000 = 361,800 m.n.m B.p.v.

PROJEKT:	ROZŠÍŘENÍ PARKU U MUZEA MORAVSKÁ TŘEBOVÁ	ZN MOR
STAVEBNÍK:	Město Moravská Třebová náměstí T. G. Masaryka 32/29 571 01 Moravská Třebová	
ARCHITEKT:	Rusina Frei, s.r.o. Blanická 845/9, 120 00 Praha 2 info@rusinafrei.cz, tel.: +420 607 715 885 www.rusinafrei.cz	RF
PROJEKTANT:	Ing. arch. Mgr. Martin Rusina, PhD. tel.: 603 156 101 Ing. arch. Martin Frei tel.: 604 555 631	

STUPEŇ:	DOKUMENTACE PRO PŘEVOD STAVBY
OBJEKT:	-
ČÁST:	D.0.1.1b výkresová část
VÝKRES:	Pohledy - stav a bourané prvky

MÉRÍTKO:	1:200	FORMÁT:	A1
DATUM:	01/2025	KRESLIL:	
DATUM TISKU:	01/2025	KRESLIL:	
REVIZE:		OZNAČENÍ:	D.0.1.1b.04

Neoprávněné rozšiřování či reprodukování tohoto materiálu nebo jeho částí je zakázáno!