




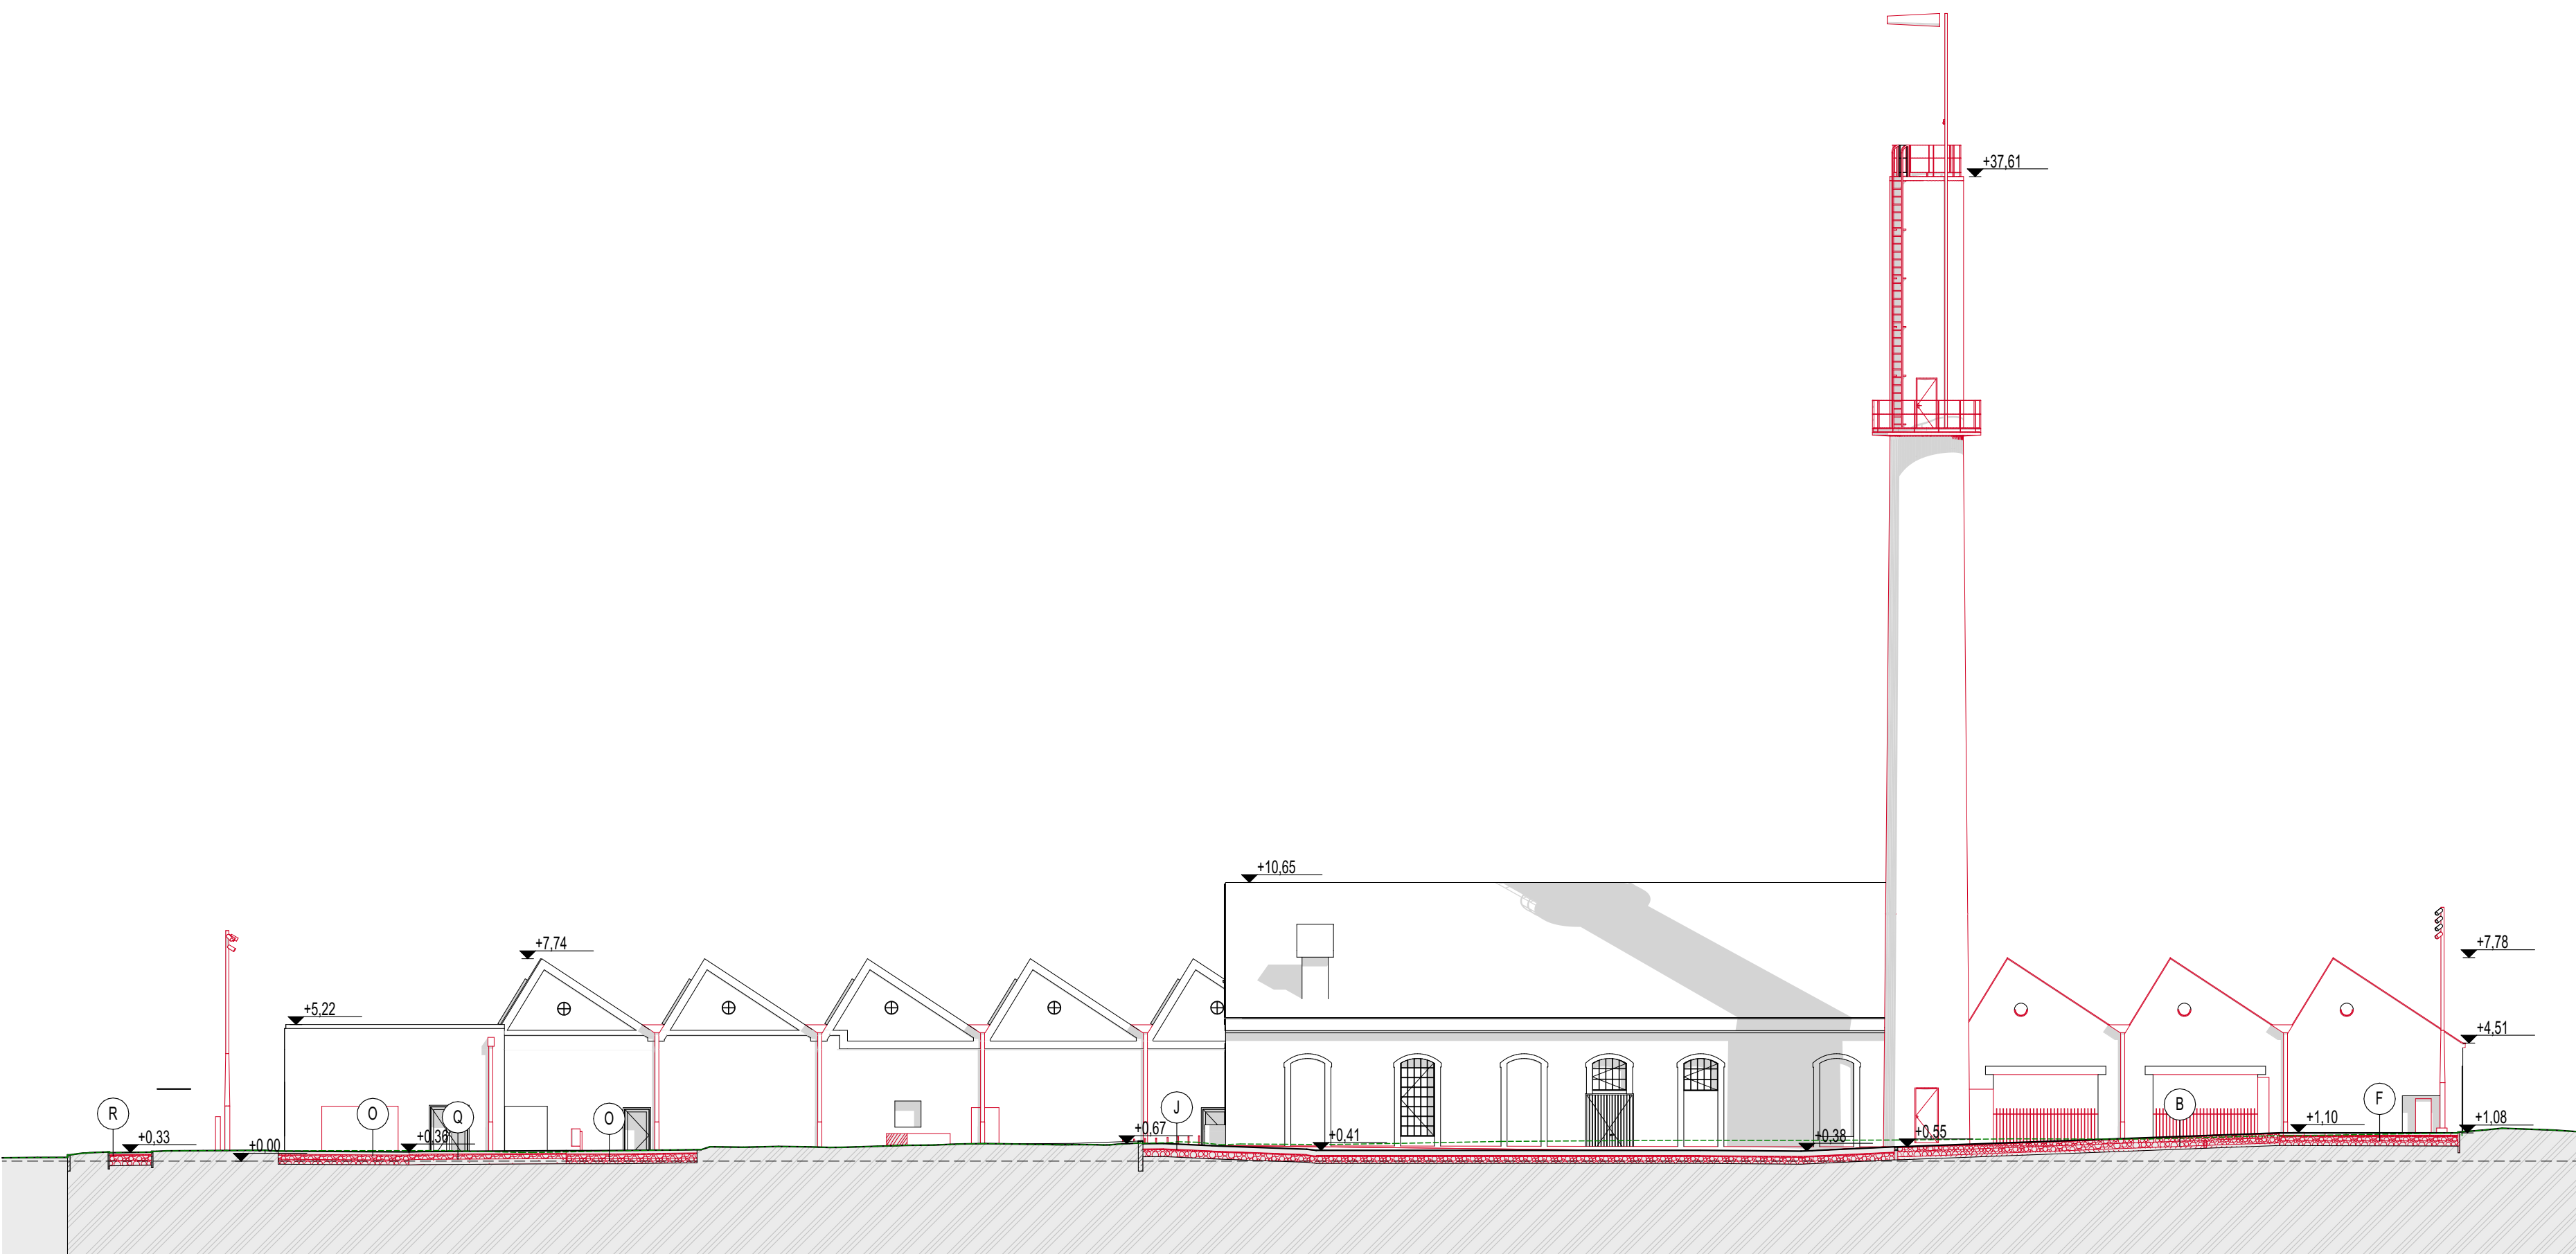


řez A-A'

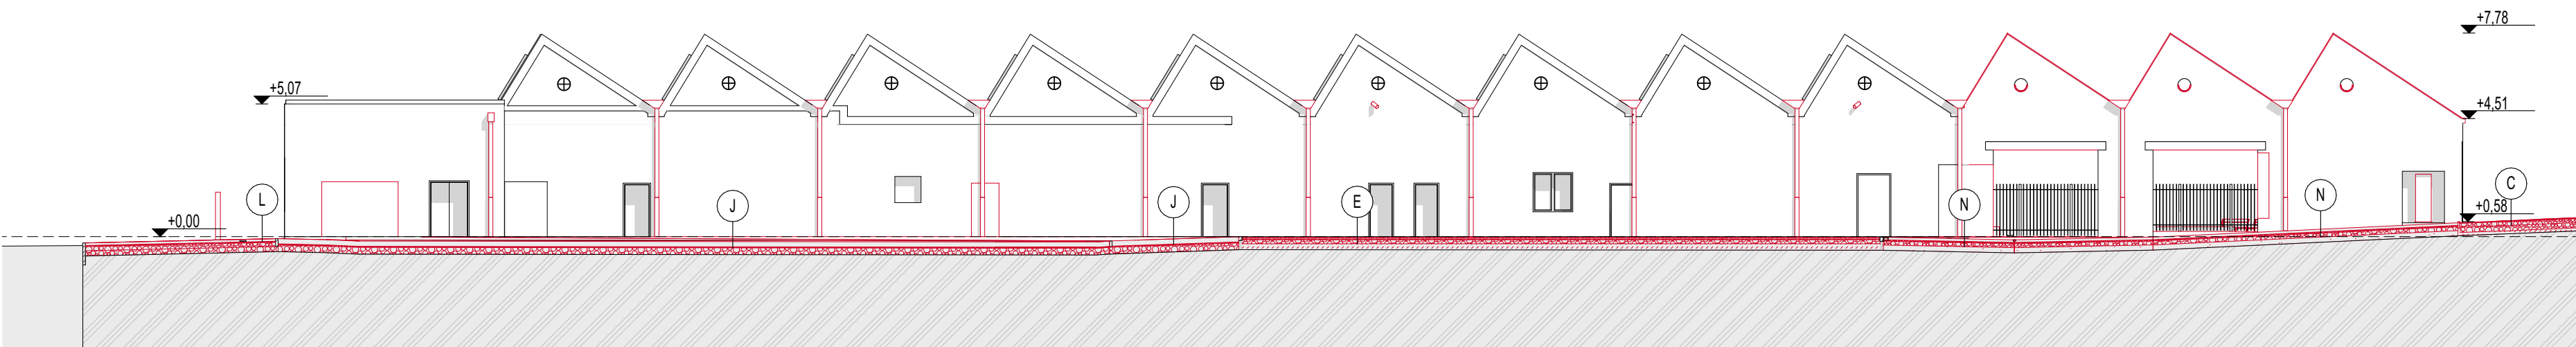

řez B-B'

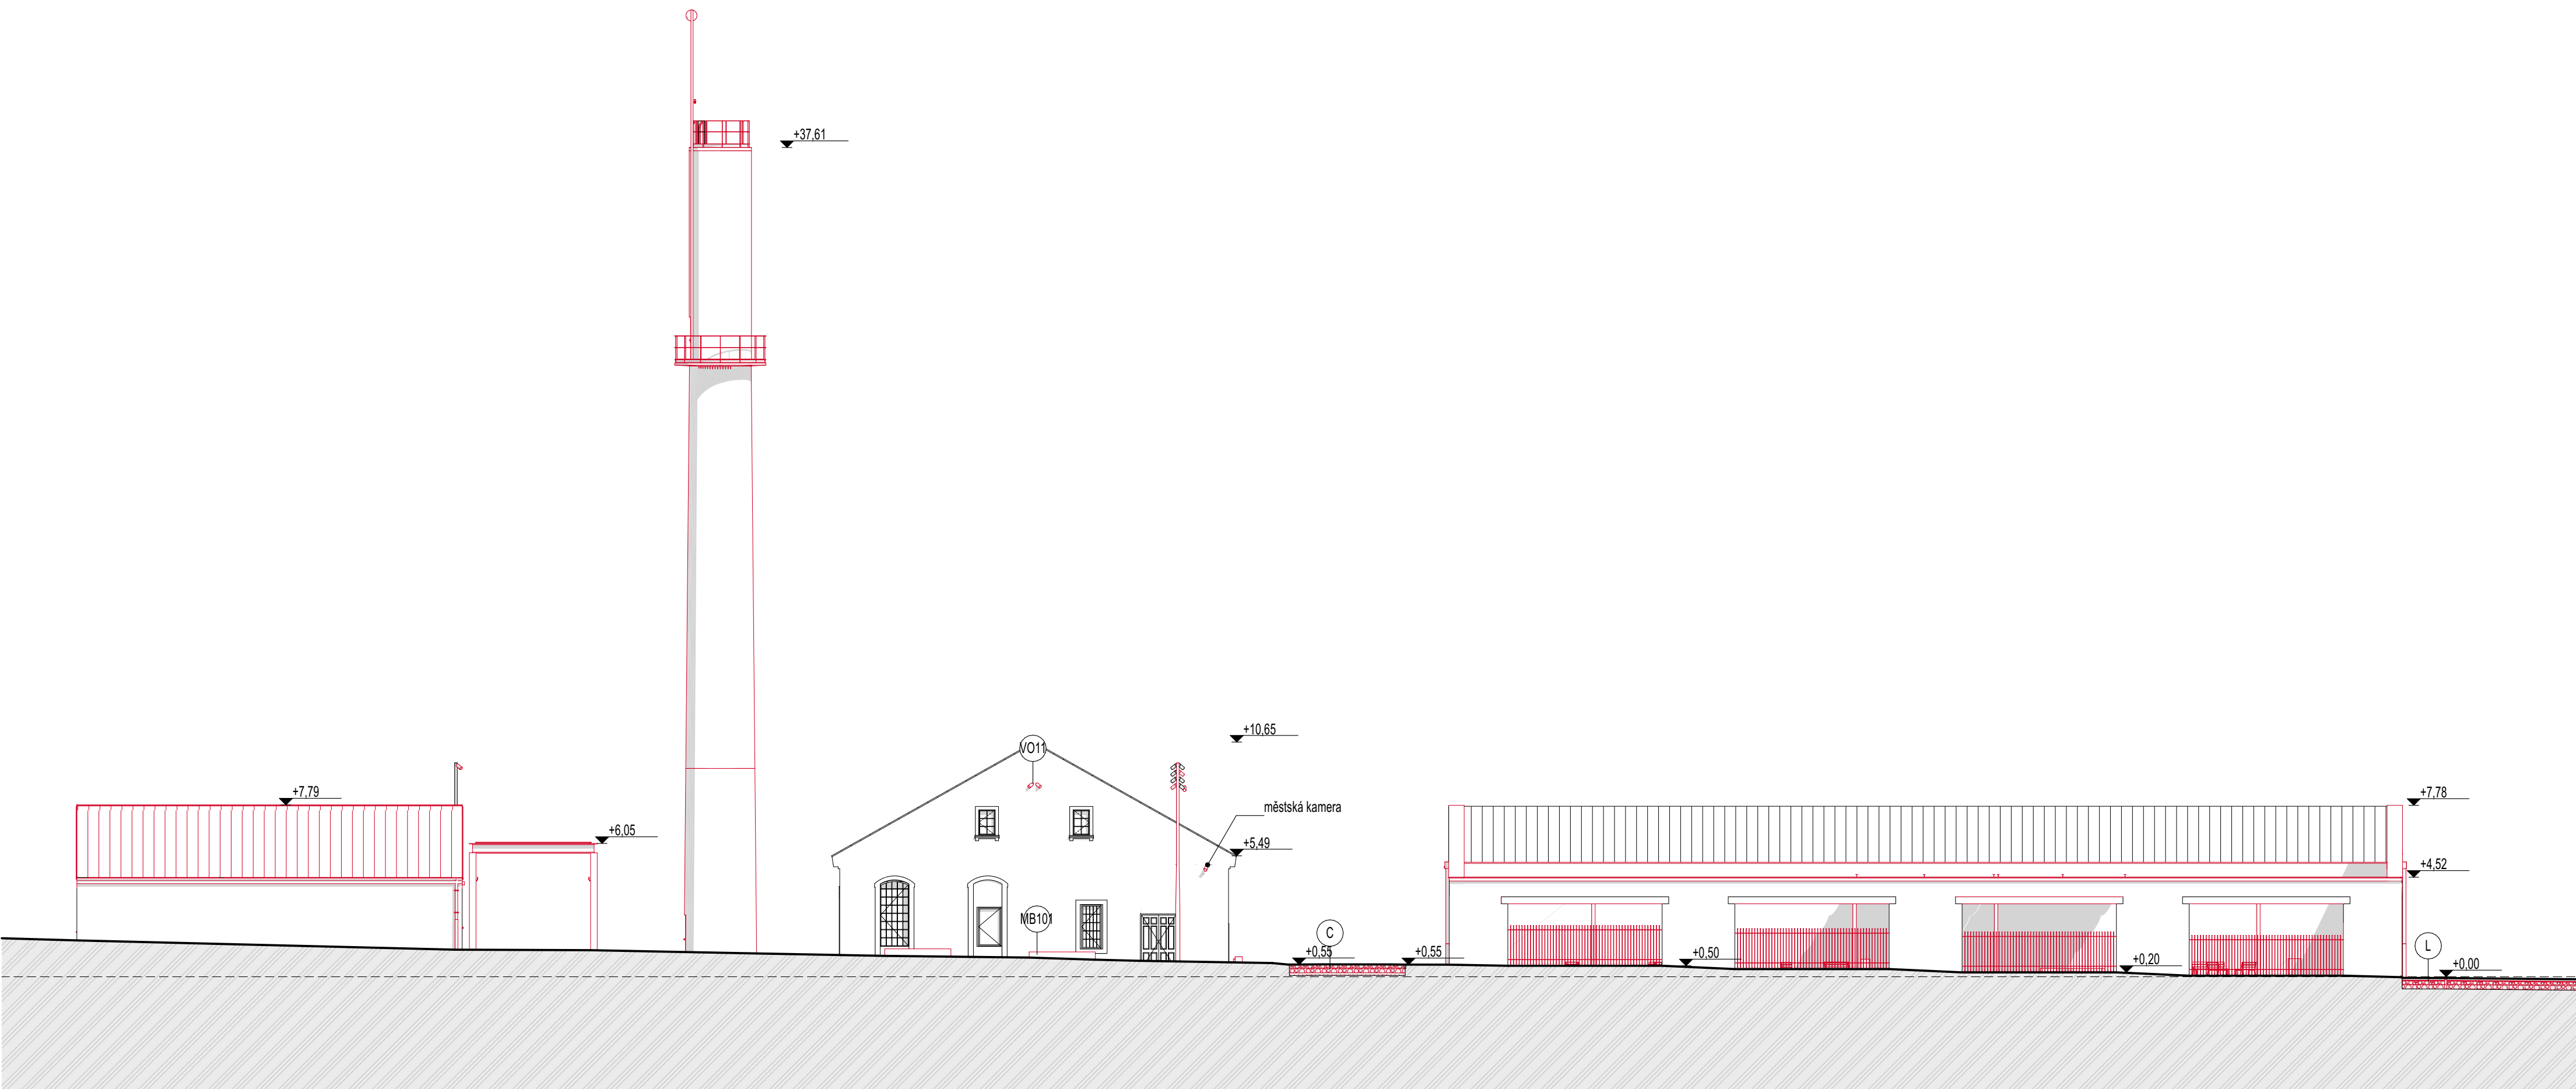

řez D-D'

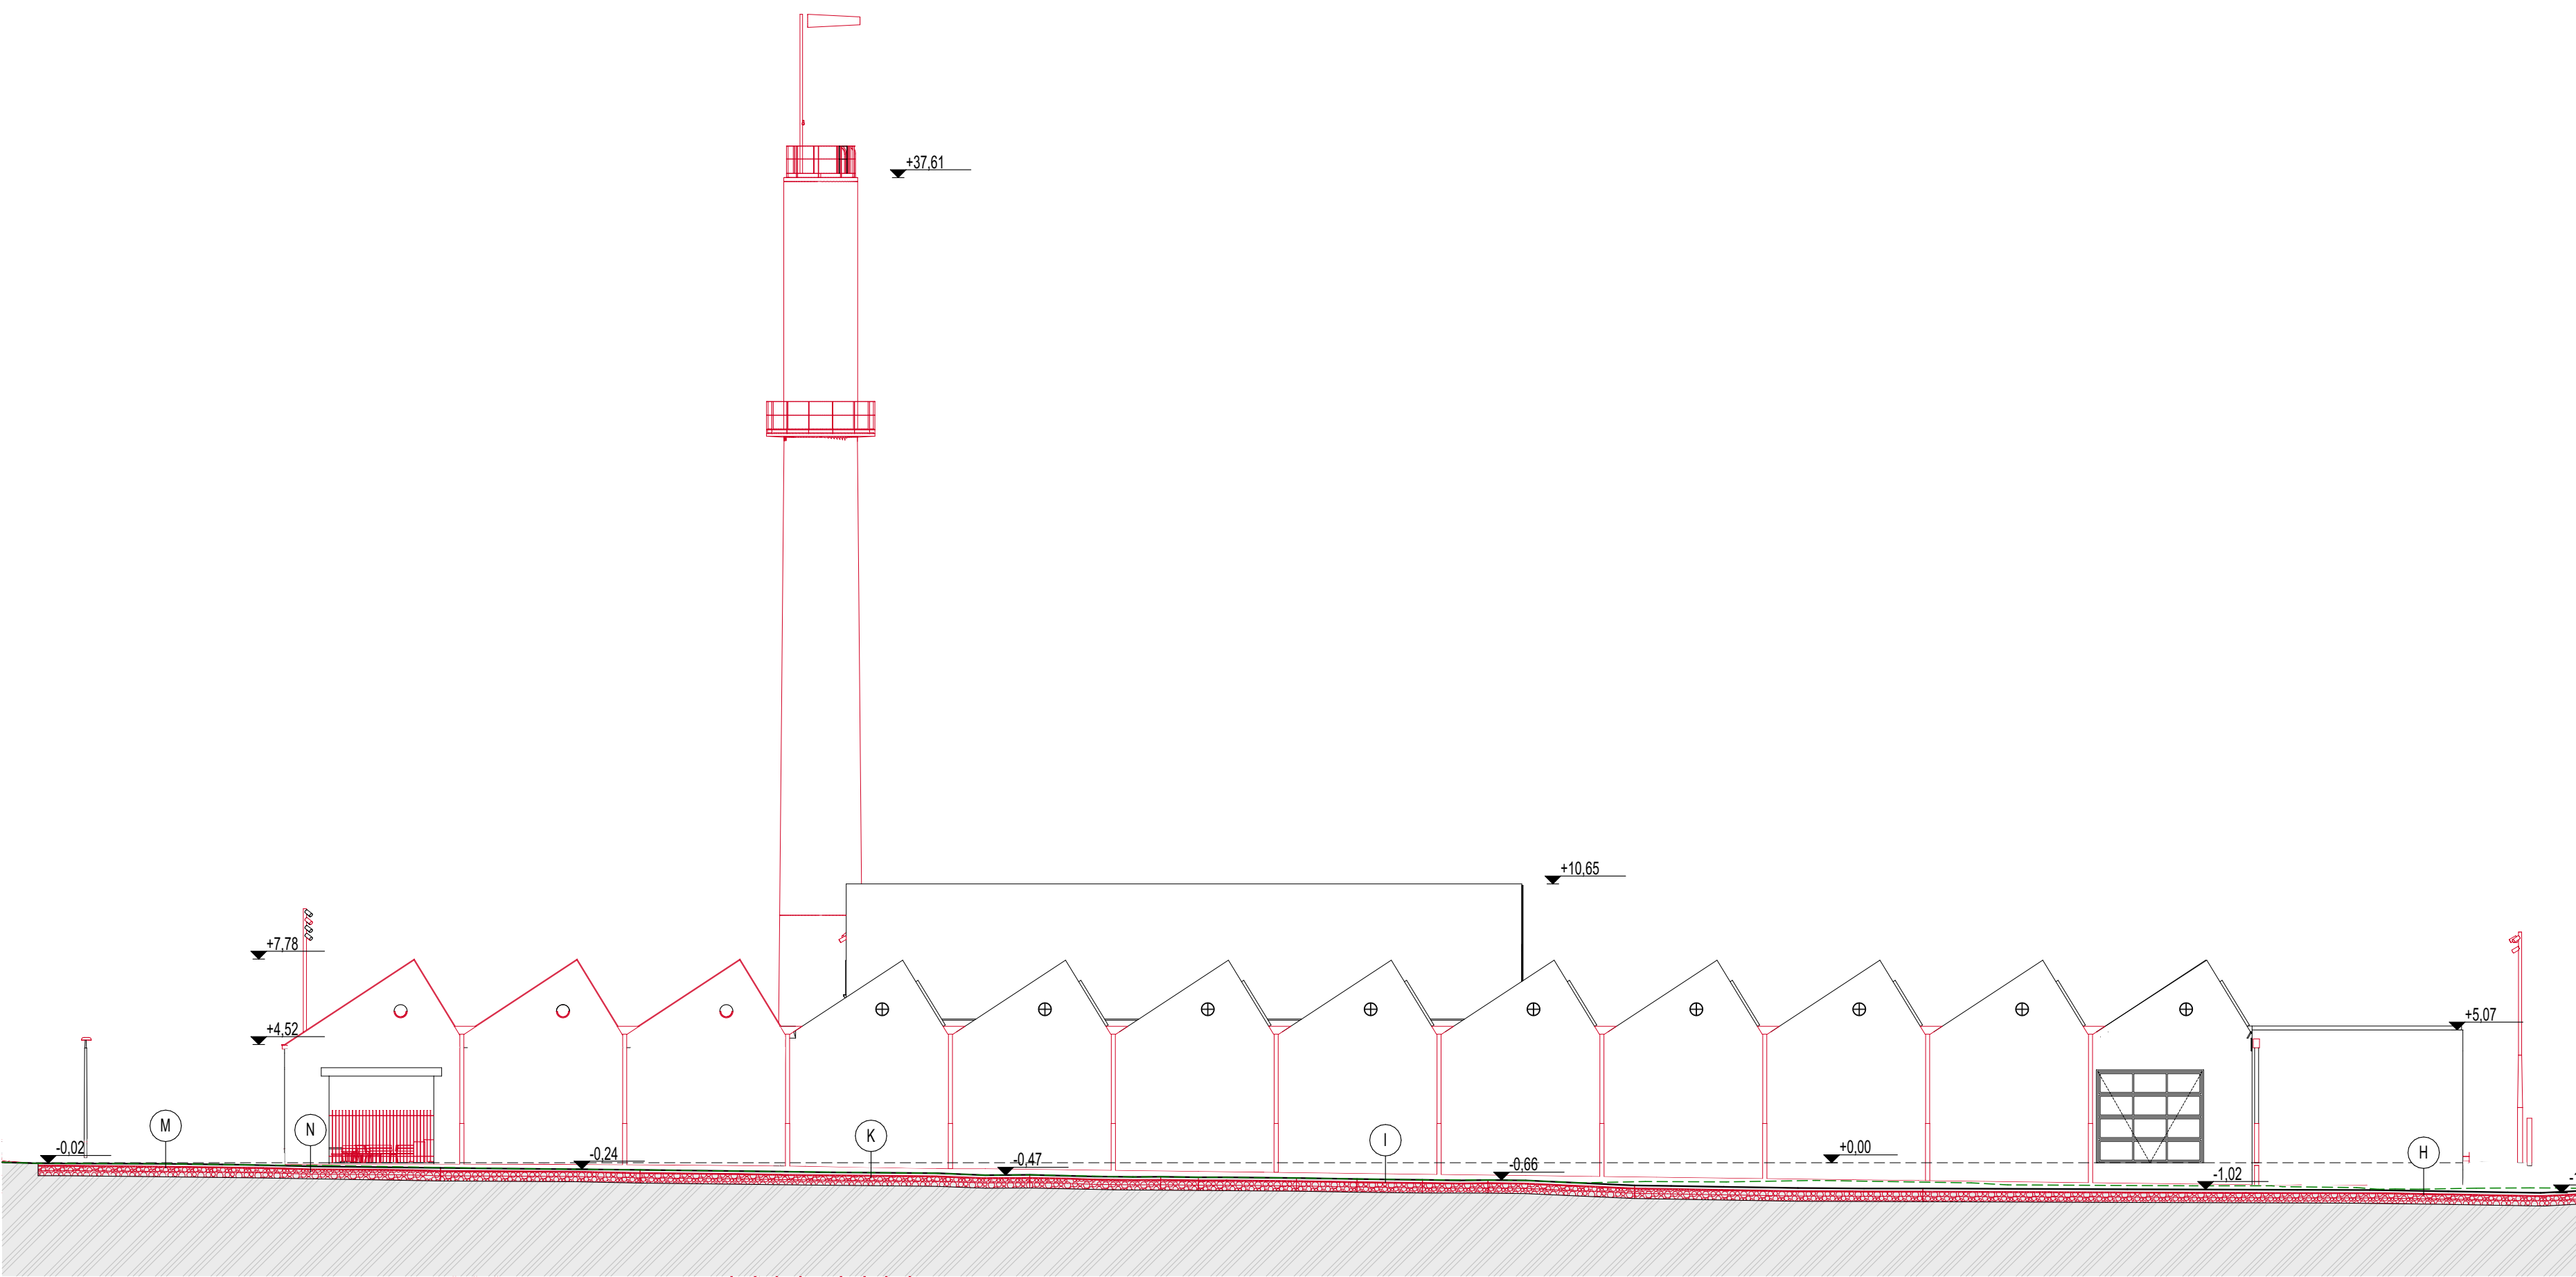

řez C-C'

POZNÁMKY:

1. Veškeré skladby venkovních povrchů jsou vypsány v části D.1.5 - Vegetační úpravy vzhledně zpevněných ploch a spřijíjí závazně předpisy a normy
2. ČTU a HTU bude doloženo ve výřezových výkresech

VŠEOBECNÉ POZNÁMKY

1. Na výřezových částech dokumentace se vztahují specifikace ostatních částí projektu, se kterými tvoří tato část nedílný celek. Při nejasnosti ihned kontaktujte projektanta!
2. Při rozporu v dokumentaci mají přednost:
  - dokumenty a revize výkresů a novějších datem,
  - textové specifikace před grafickými záznamy,
  - kóty před rozměry odměřeními na výkresech,
  - výkresy podrobnějšího měřítka,
  - architektonická část a koordinátní výkresy před projekty profesí, přičemž technické řešení profesí musí být zachováno.

LEGENDA REVIZÍ

| č. rev. | datum | popis revize |
|---------|-------|--------------|
|         |       |              |
|         |       |              |
|         |       |              |
|         |       |              |

|                                                                                 |   |                                                    |
|---------------------------------------------------------------------------------|---|----------------------------------------------------|
| +0.000 = 361,800 m.n.m B.p.v.                                                   |   |                                                    |
| PROJEKT:                                                                        | ROZŠÍŘENÍ PARKU U MUZEA MORAVSKÁ TŘEBOVÁ                                                                       | ZN: MOR                                            |
| STAVEBNÍK:                                                                      | Město Moravská Třebová náměstí T. G. Masaryka 3229 571 01 Moravská Třebová                                     |                                                    |
| ARCHITEKT:                                                                      | Ruina Fre, s.r.o. Blatná 8459, 120 00 Praha 2 info@ruinafre.cz, tel. +420 607 715 885 www.ruinafre.cz          | RF                                                 |
| PROJEKTANT:                                                                     | Ing. arch. Mgr. Martin Ruina, Ph.D. tel: 603156101, ČKA 03983 Ing. arch. Marie Fre tel: 604 555 631, ČKA 03944 |                                                    |
| STUPEŇ:                                                                         | DOKUMENTACE PRO PROVEDENÍ STAVBY                                                                               |                                                    |
| OBJEKT:                                                                         | S001 - exteriérové plochy                                                                                      |                                                    |
| ČÁST:                                                                           | D.1.1.b Výřezová část - SO 01                                                                                  |                                                    |
| VÝKRES:                                                                         | Řez A-A', B-B', C-C', D-D'                                                                                     |                                                    |
| MĚŘÍTKO:                                                                        | 1:200   | FORMÁT: 594x1050                                   |
| DATUM:                                                                          | 01/2025   | KRESLIL: Ing. arch. Jiří Valenta                   |
| DATUM TISKU:                                                                    | 01/2025   | Ing. arch. Markéta Vrášková Bc. Kristína Hornáková |
| REVIZE:                                                                         | OZNAČENÍ: D.1.1.b.02                                                                                           |                                                    |
| Nepříměre vztahování k reprodukci tohoto materiálu nebo jeho částí je zakázáno! |   |                                                    |