

VŠEOBECNÉ POZNÁMKY


1. Na výkresovou část dokumentace se vztahují specifikace ostatních částí projektu, se kterými tvoří tato část nedílný celek. Při nejasnosti ihned kontaktujte projektanta!
2. Při rozporech v dokumentaci mají přednost:
- dokumenty a revize výkresů s novějším datem,
 - textové specifikace před grafickým znázorněním,
 - kóty před rozměry odměřenými na výkrese,
 - výkresy podrobnějšího měřítko,
 - architektonická část a koordinační výkresy před projekty profesí, přičemž technické řešení profesí musí být zachováno.

LEGENDA REVIZÍ

č.rev.	datum	popis revize
-	-	-

±0,000 = 361,800 m.n.m B.p.v.

PROJEKT:	ROZŠÍŘENÍ PARKU U MUZEA MORAVSKÁ TŘEBOVÁ	ZN: MOR
STAVEBNÍK:	Město Moravská Třebová náměstí T. G. Masaryka 32/29 571 01 Moravská Třebová	
ARCHITEKT:	Rusina Frei, s.r.o. Blanická 845/9, 120 00 Praha 2 info@rusinafrei.cz, tel. +420 607 715 885 www.rusinafrei.cz	
PROJEKTANT:	Ing. arch. MgA. Martin Rusina, Ph.D. tel.: 603156101, ČKA 03983 Ing. arch. Martin Frei tel.: 604 555 631, ČKA 03944	
STUPEŇ:	DOKUMENTACE PRO PROVEDENÍ STAVBY	
OBJEKT:	SO01 - exteriérové plochy	
ČÁST:	D.1.1.d Detaily a kladecí listy	
VÝKRES:	Kladecí listy	
MĚŘÍTKO:	FORMÁT:	
DATUM:	01/2025	KRESLIL: Ing. arch. Jiří Valenta
DATUM TISKU:	01/2025	Ing. arch. Matyáš Vrtiška Bc. Kristína Horváthová
REVIZE:	R00	OZNAČENÍ: D.1.1.d.01
Neoprávněné rozšiřování či reprodukování tohoto materiálu nebo jeho části je zakázáno!		

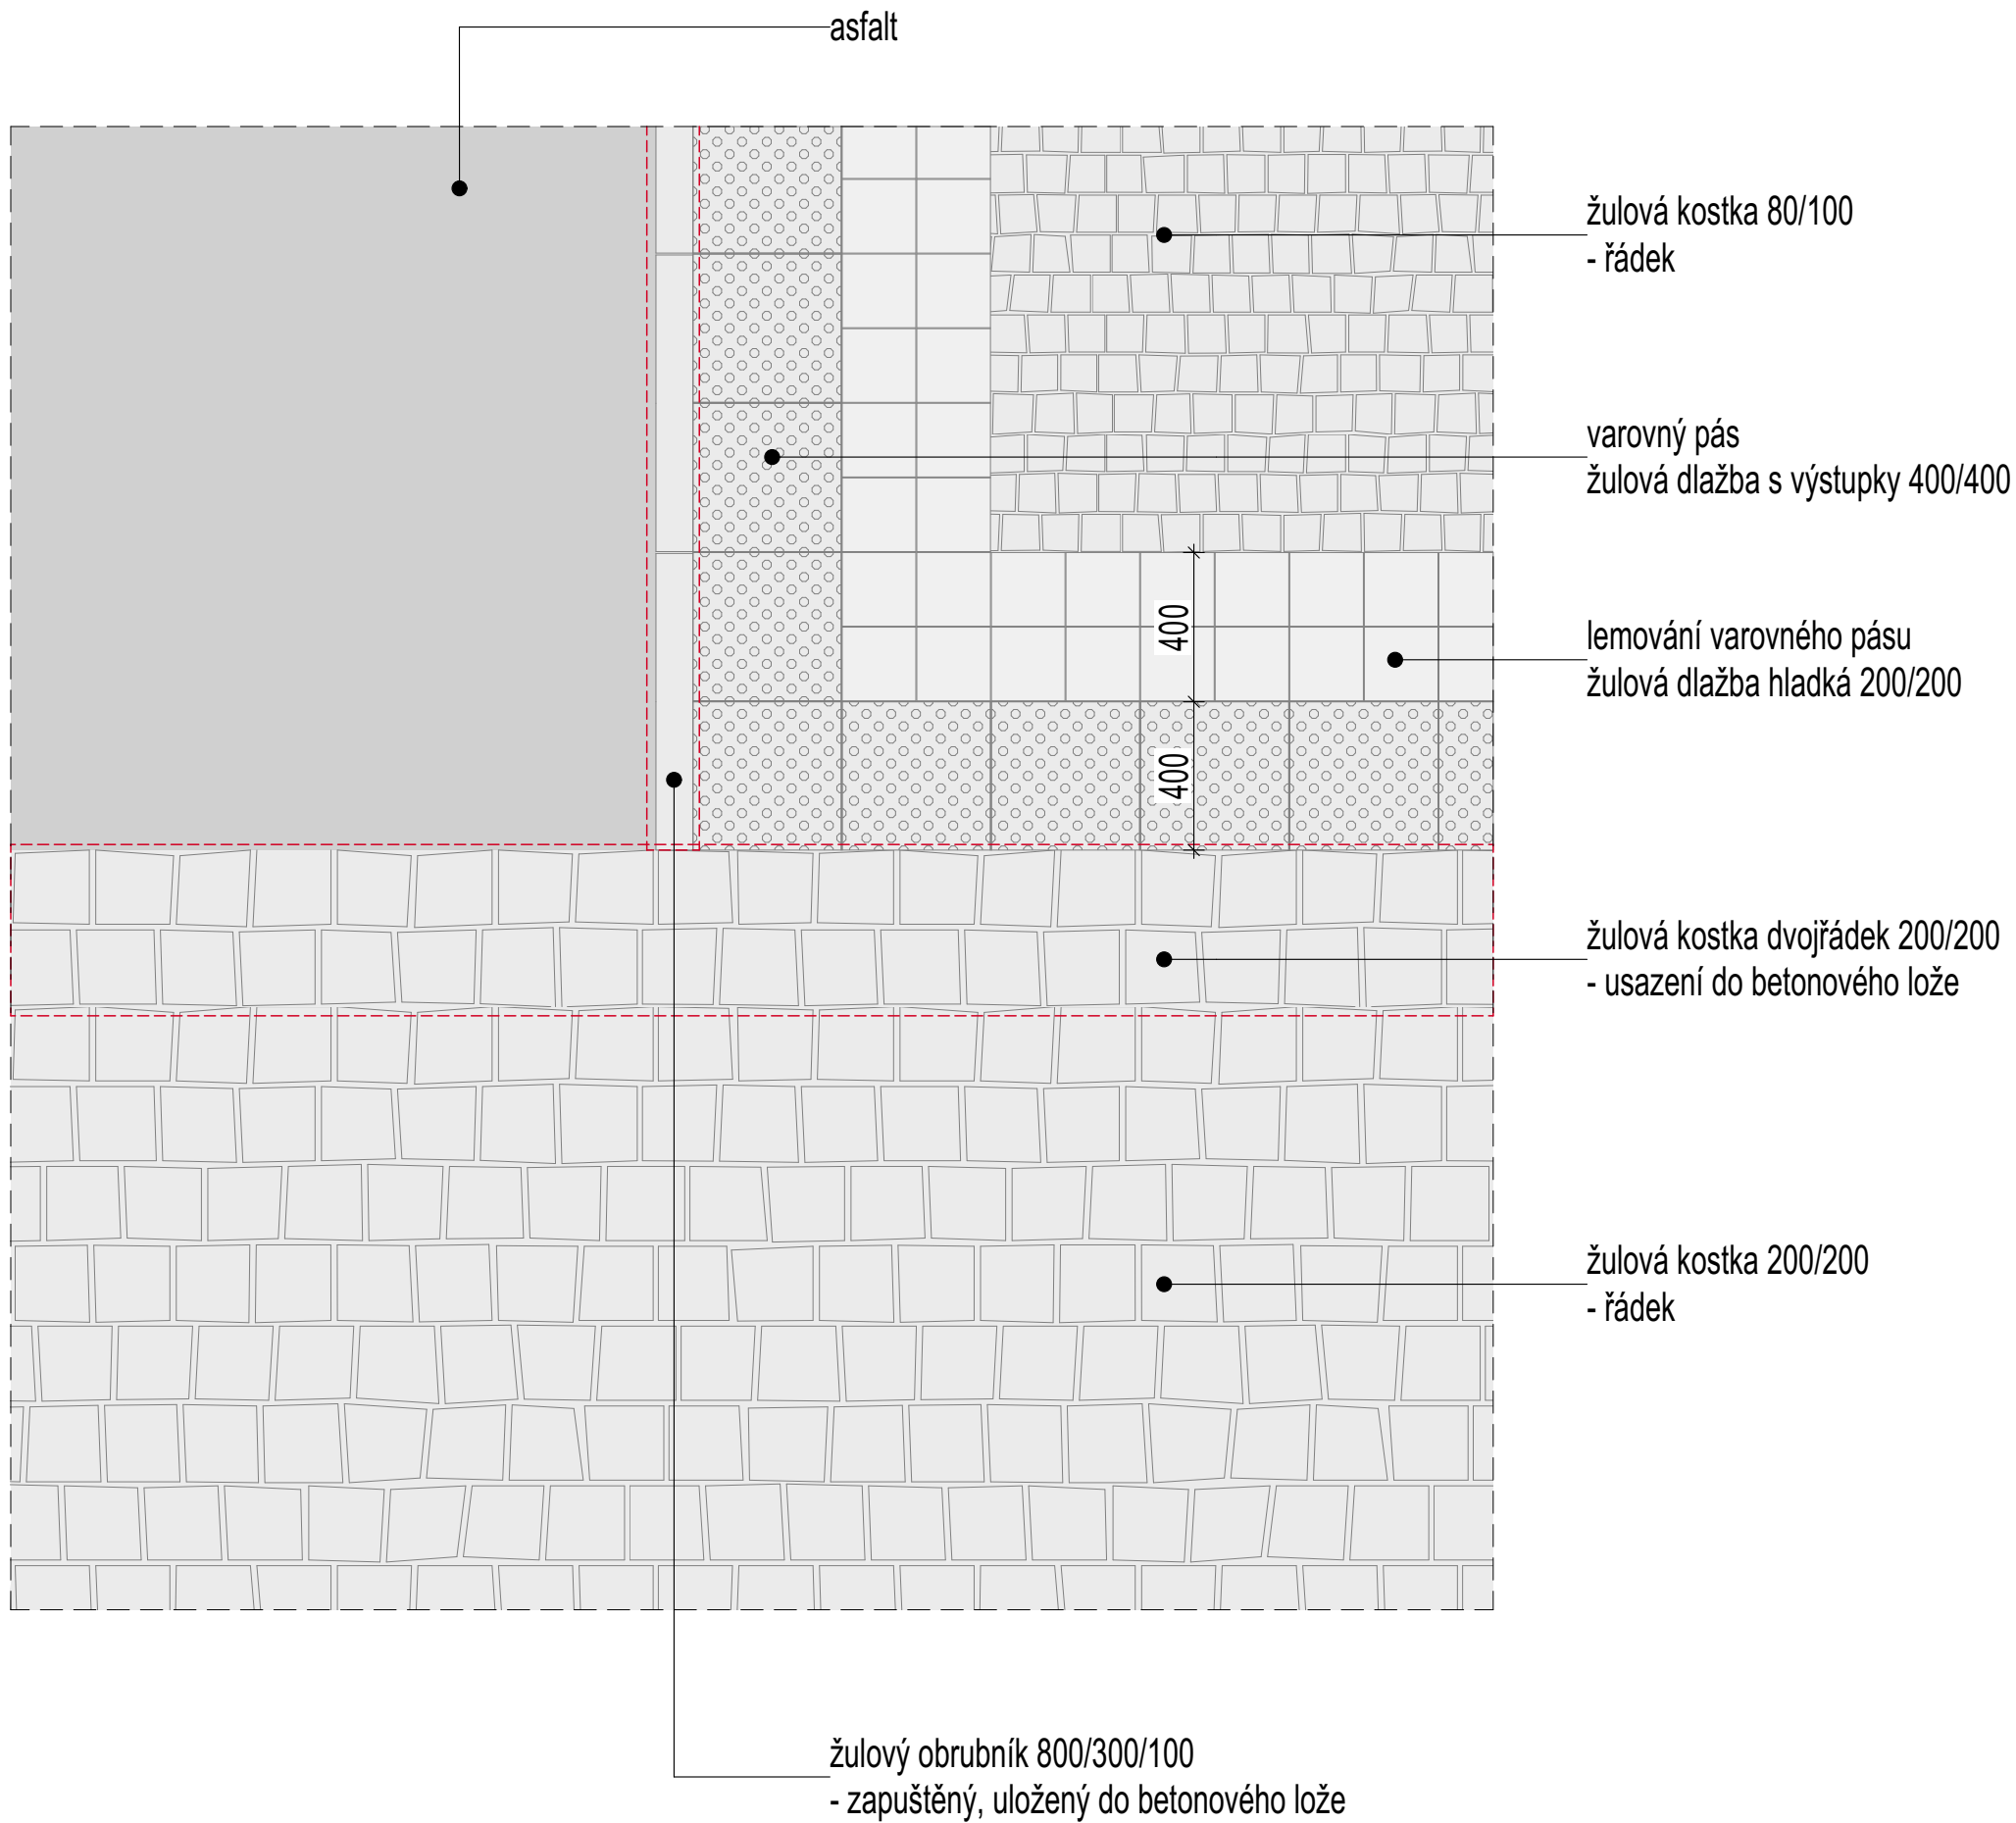

PROJEKT:

ROZŠÍŘENÍ PARKU U MUZEA
MORAVSKÁ TŘEBOVÁ

ZN: **MOR**

VÝKRES: Kladecí list K.1

ARCHITEKT:

Rusina Frei, s.r.o., Blanická 845/9, 120 00 Praha 2


STUPEŇ: DPS

STAVEBNÍK:

Město Moravská Třebová, náměstí T. G. Masaryka 32/29, 571 01 Moravská Třebová

DATUM: 01/2025

M: 1:20

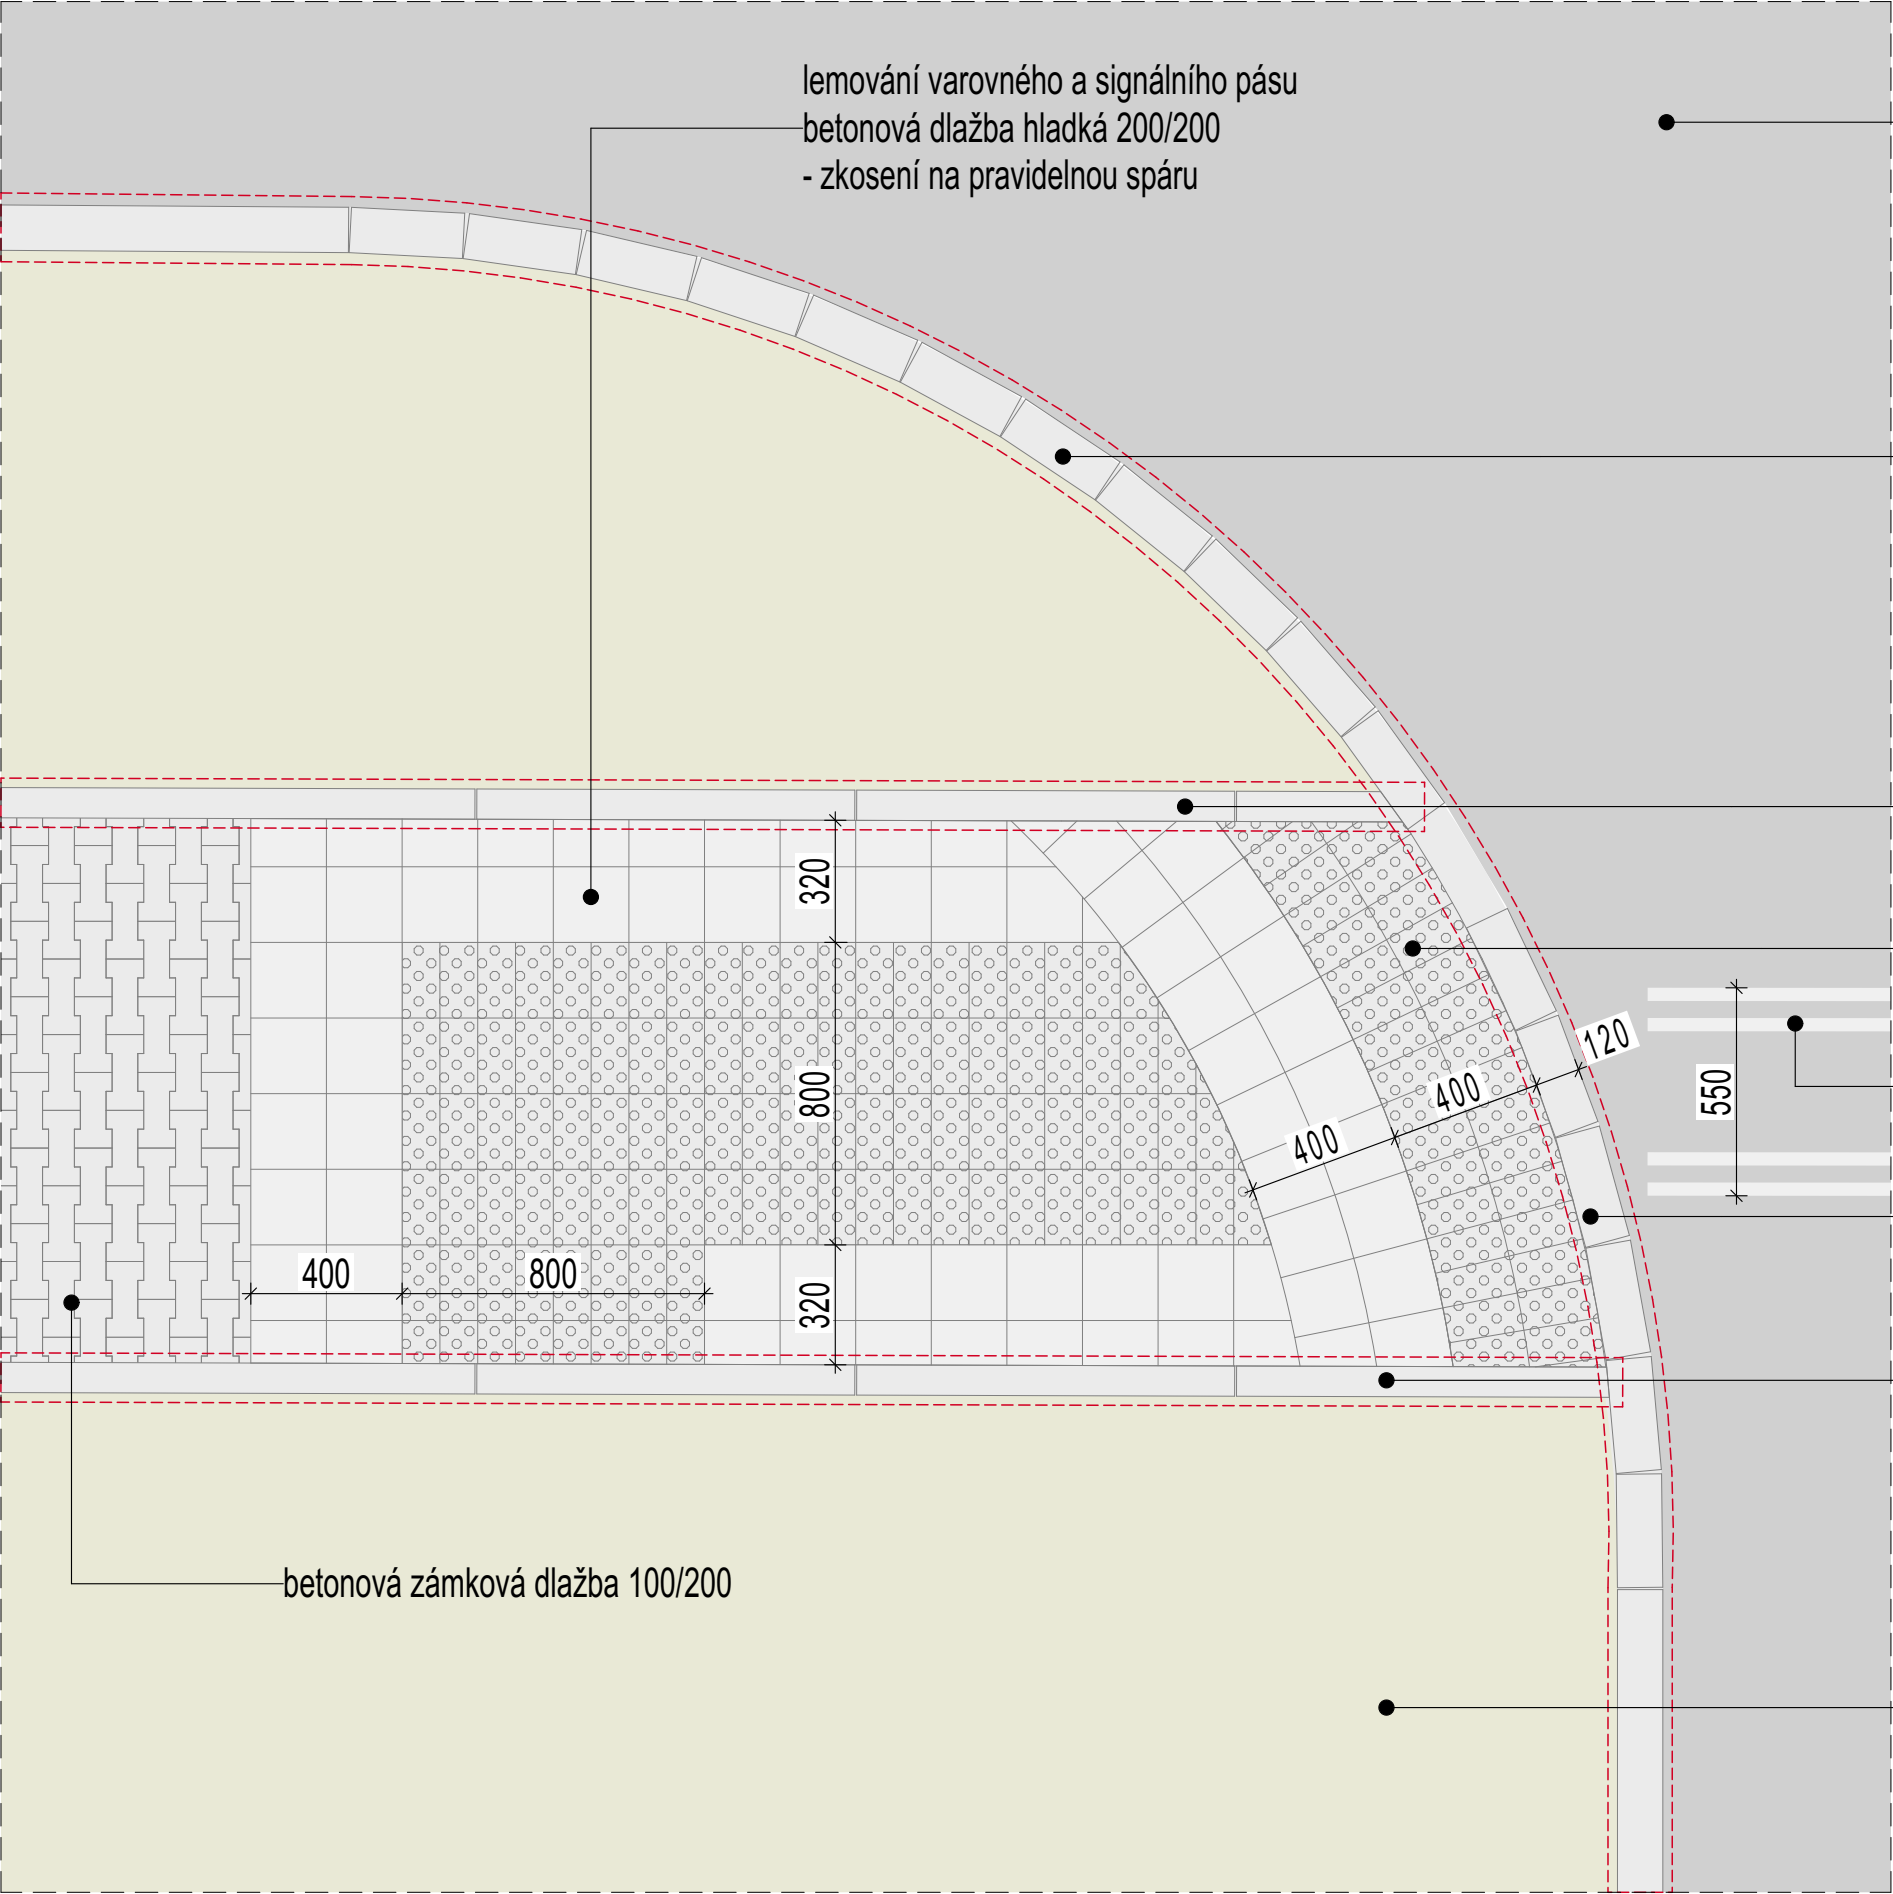

asfalt

betonový obrubník 1000/300/120
- uložený do betonového lože

parkový betonový obrubník 1000/200/80
- zapuštěný, uložený do betonového lože

varovný a signální pás
betonová zámková dlažba s výstupky 100/200
- zkosení na pravidelnou spáru

vodící linie

betonový obrubník 1000/300/120
- zapuštěný, uložený do betonového lože

parkový betonový obrubník 1000/200/80
- zapuštěný, uložený do betonového lože

trávník

PROJEKT:

ROZŠÍŘENÍ PARKU U MUZEA
MORAVSKÁ TŘEBOVÁ

ZN: MOR

ARCHITEKT:

Rusina Frei, s.r.o., Blanická 845/9, 120 00 Praha 2

STAVEBNÍK:


Město Moravská Třebová, náměstí T. G. Masaryka 32/29, 571 01 Moravská Třebová


VÝKRES: Kladecí list K.2


STUPEŇ: DPS

DATUM: 01/2025

M: 1:20

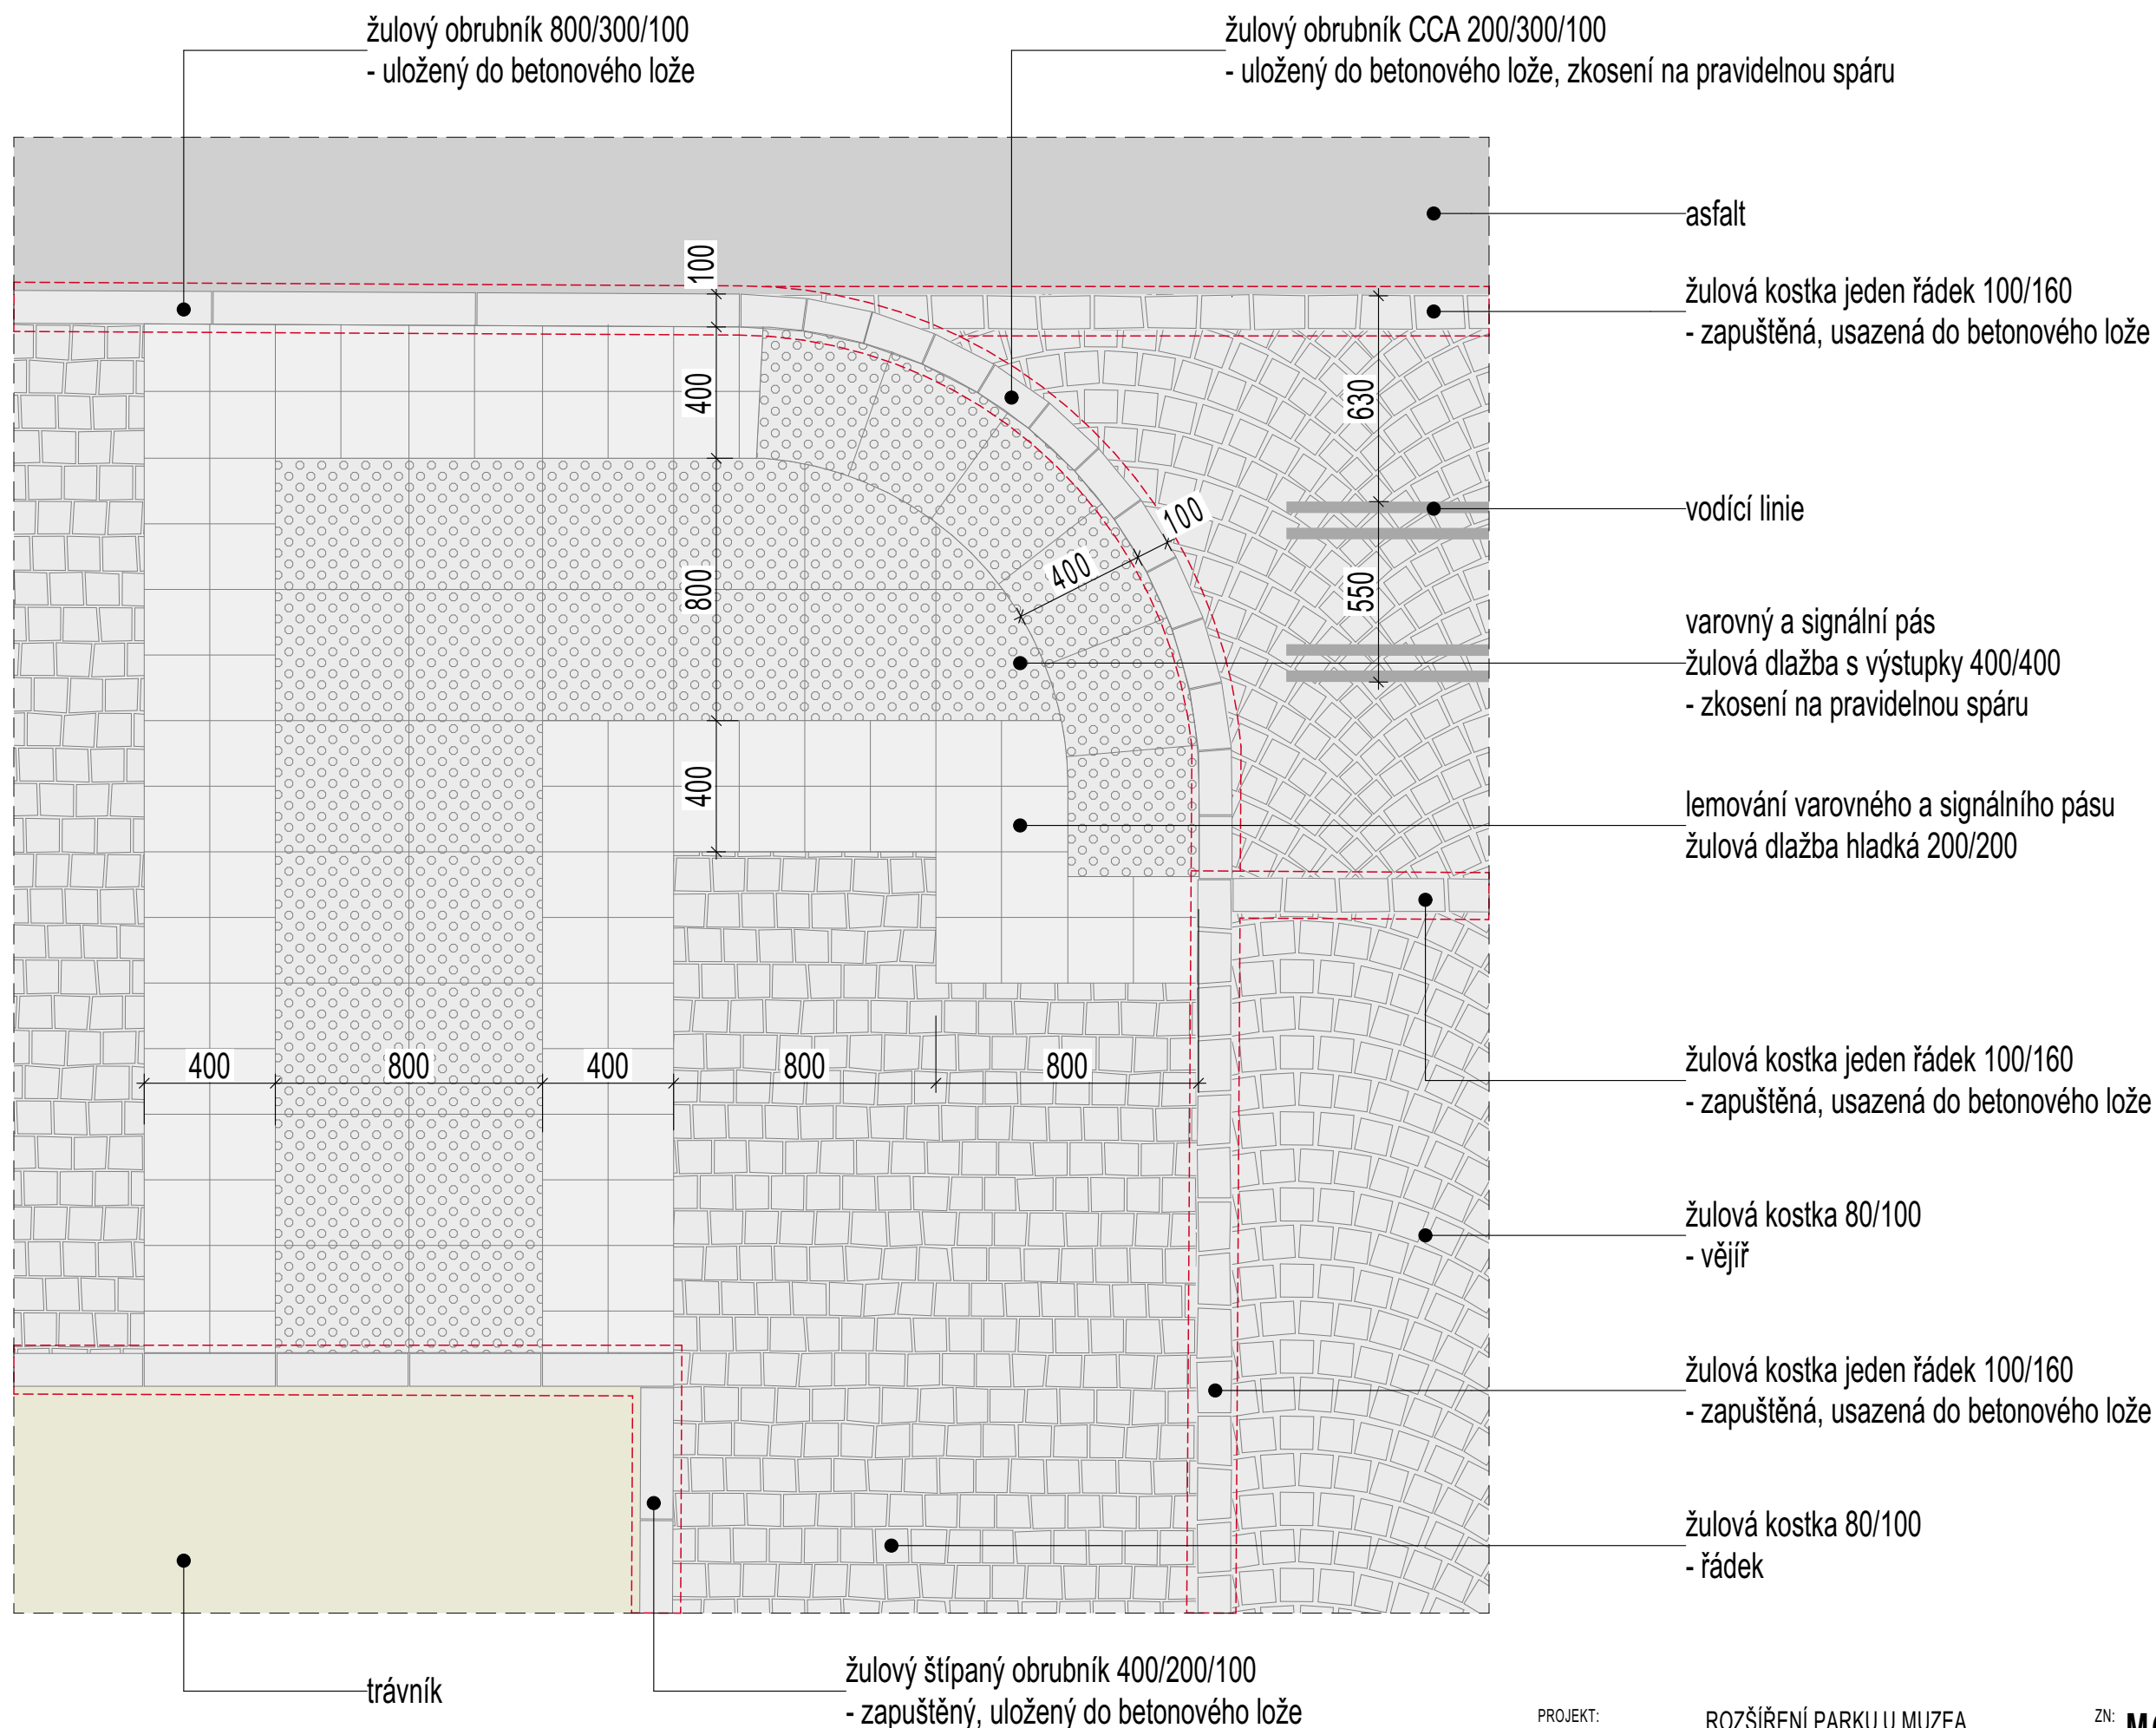

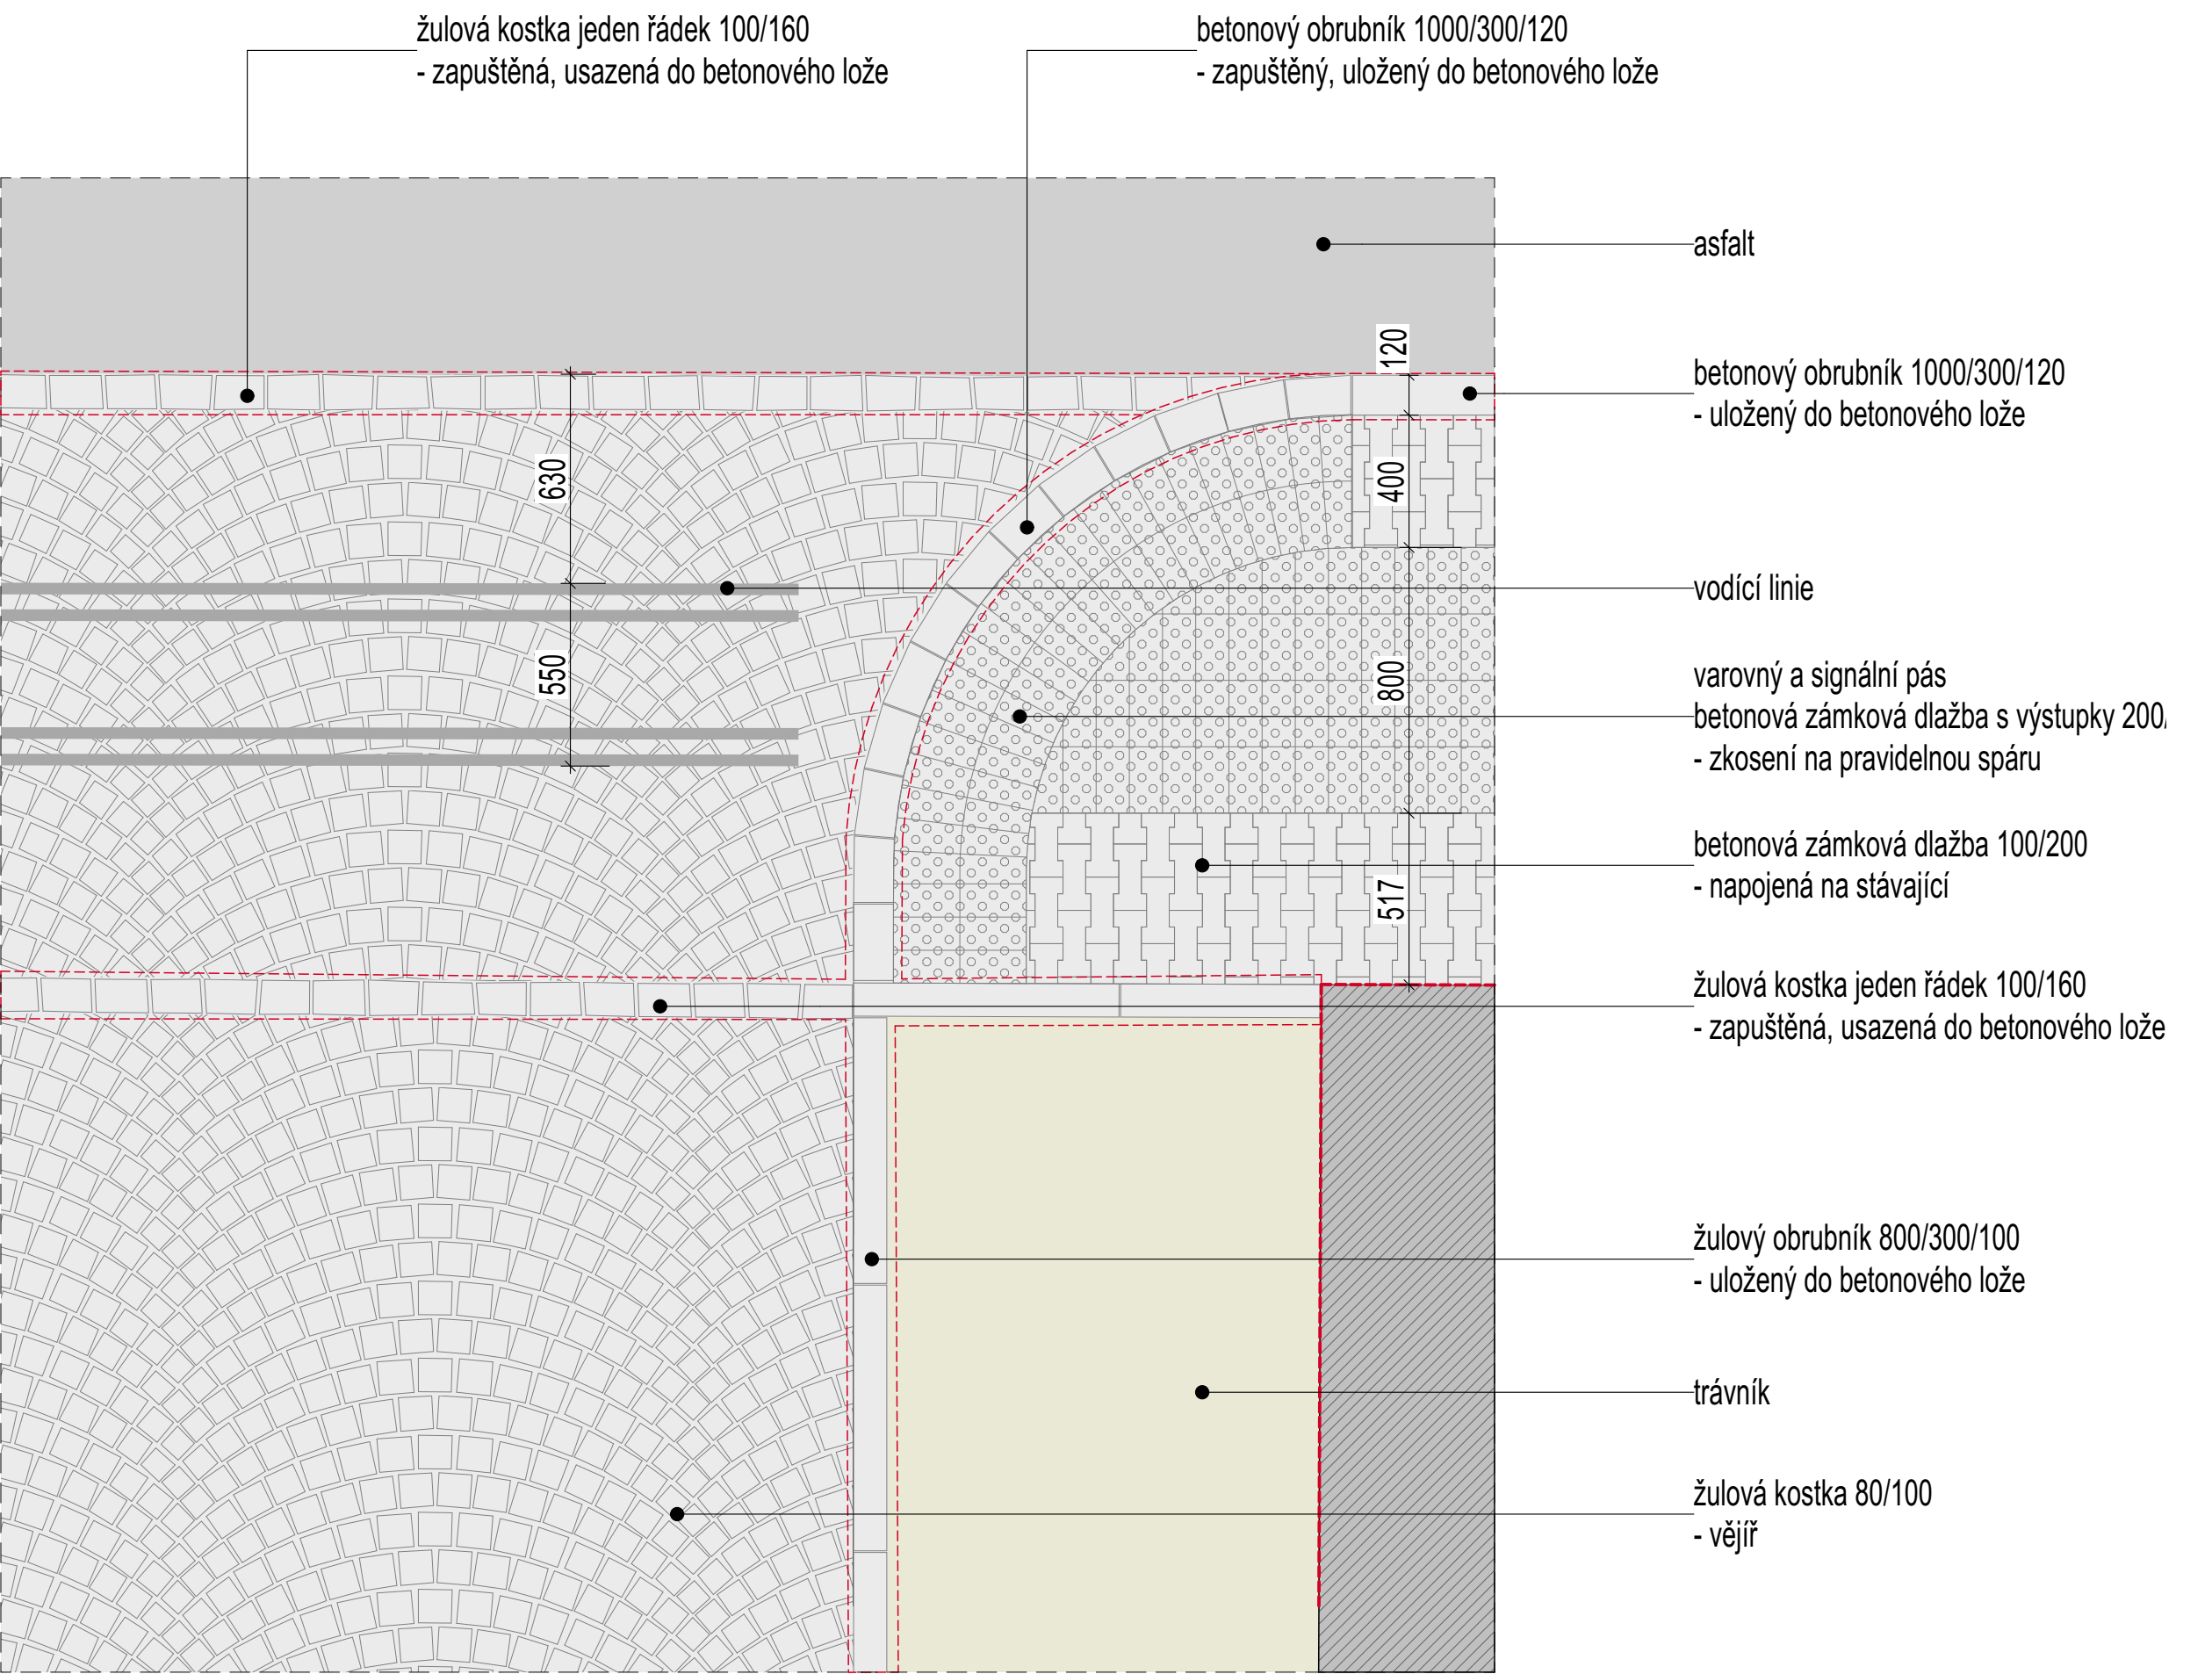

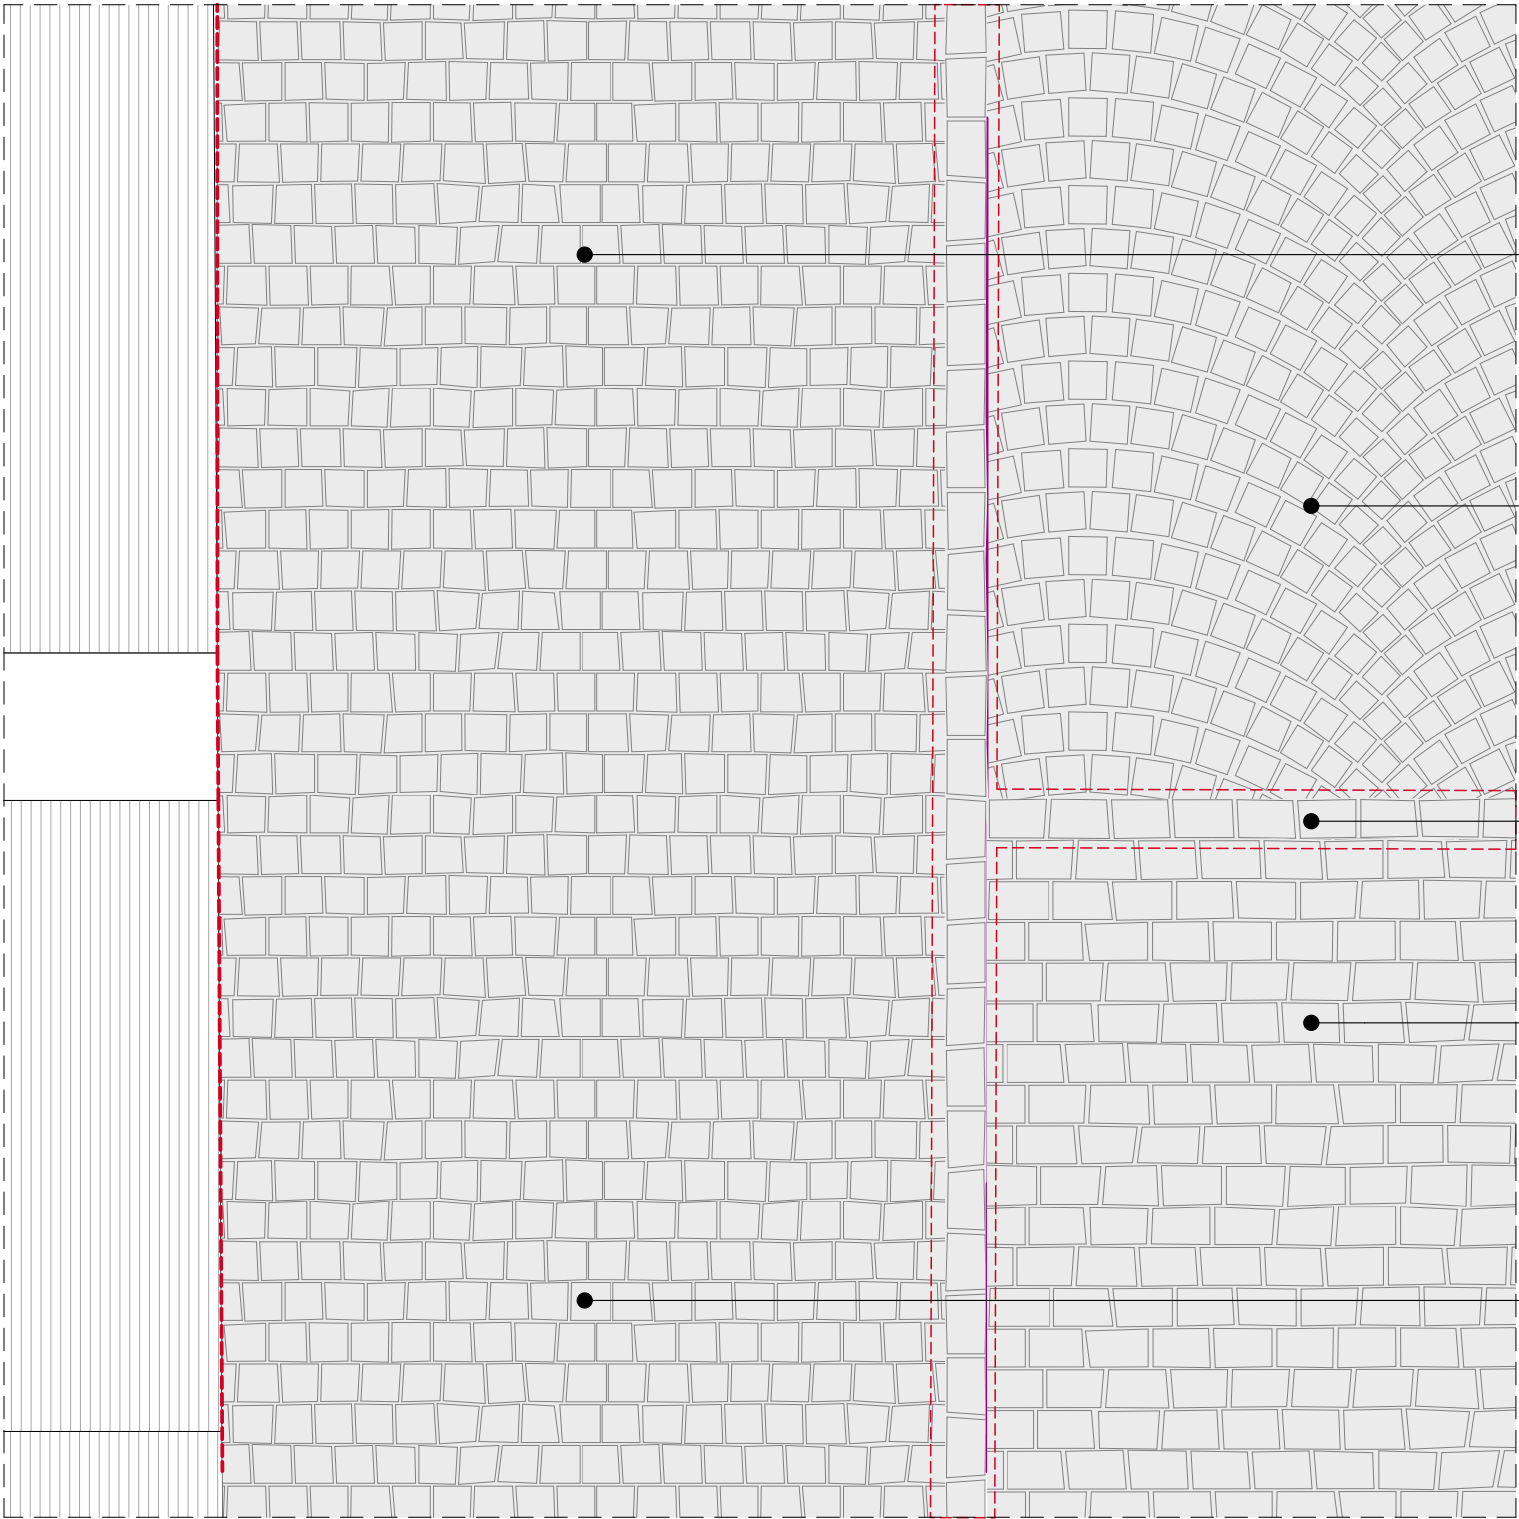

žulová kostka jeden řádek 100/160
- zapuštěná, usazená do betonového lože

žulová kostka 80/100
- vějíř

žulová kostka jeden řádek 100/160
- zapuštěná, usazená do betonového lože

žulová kostka jeden řádek 100/160

žulová kostka 80/100
- řádek

PROJEKT:

ROZŠÍŘENÍ PARKU U MUZEA
MORAVSKÁ TŘEBOVÁ

ZN: **MOR**

ARCHITEKT:

Rusina Frei, s.r.o., Blanická 845/9, 120 00 Praha 2

STAVEBNÍK:


Město Moravská Třebová, náměstí T. G. Masaryka 32/29, 571 01 Moravská Třebová

VÝKRES: Kladecí list K.5

STUPEŇ: DPS

DATUM: 01/2025

M: 1:20

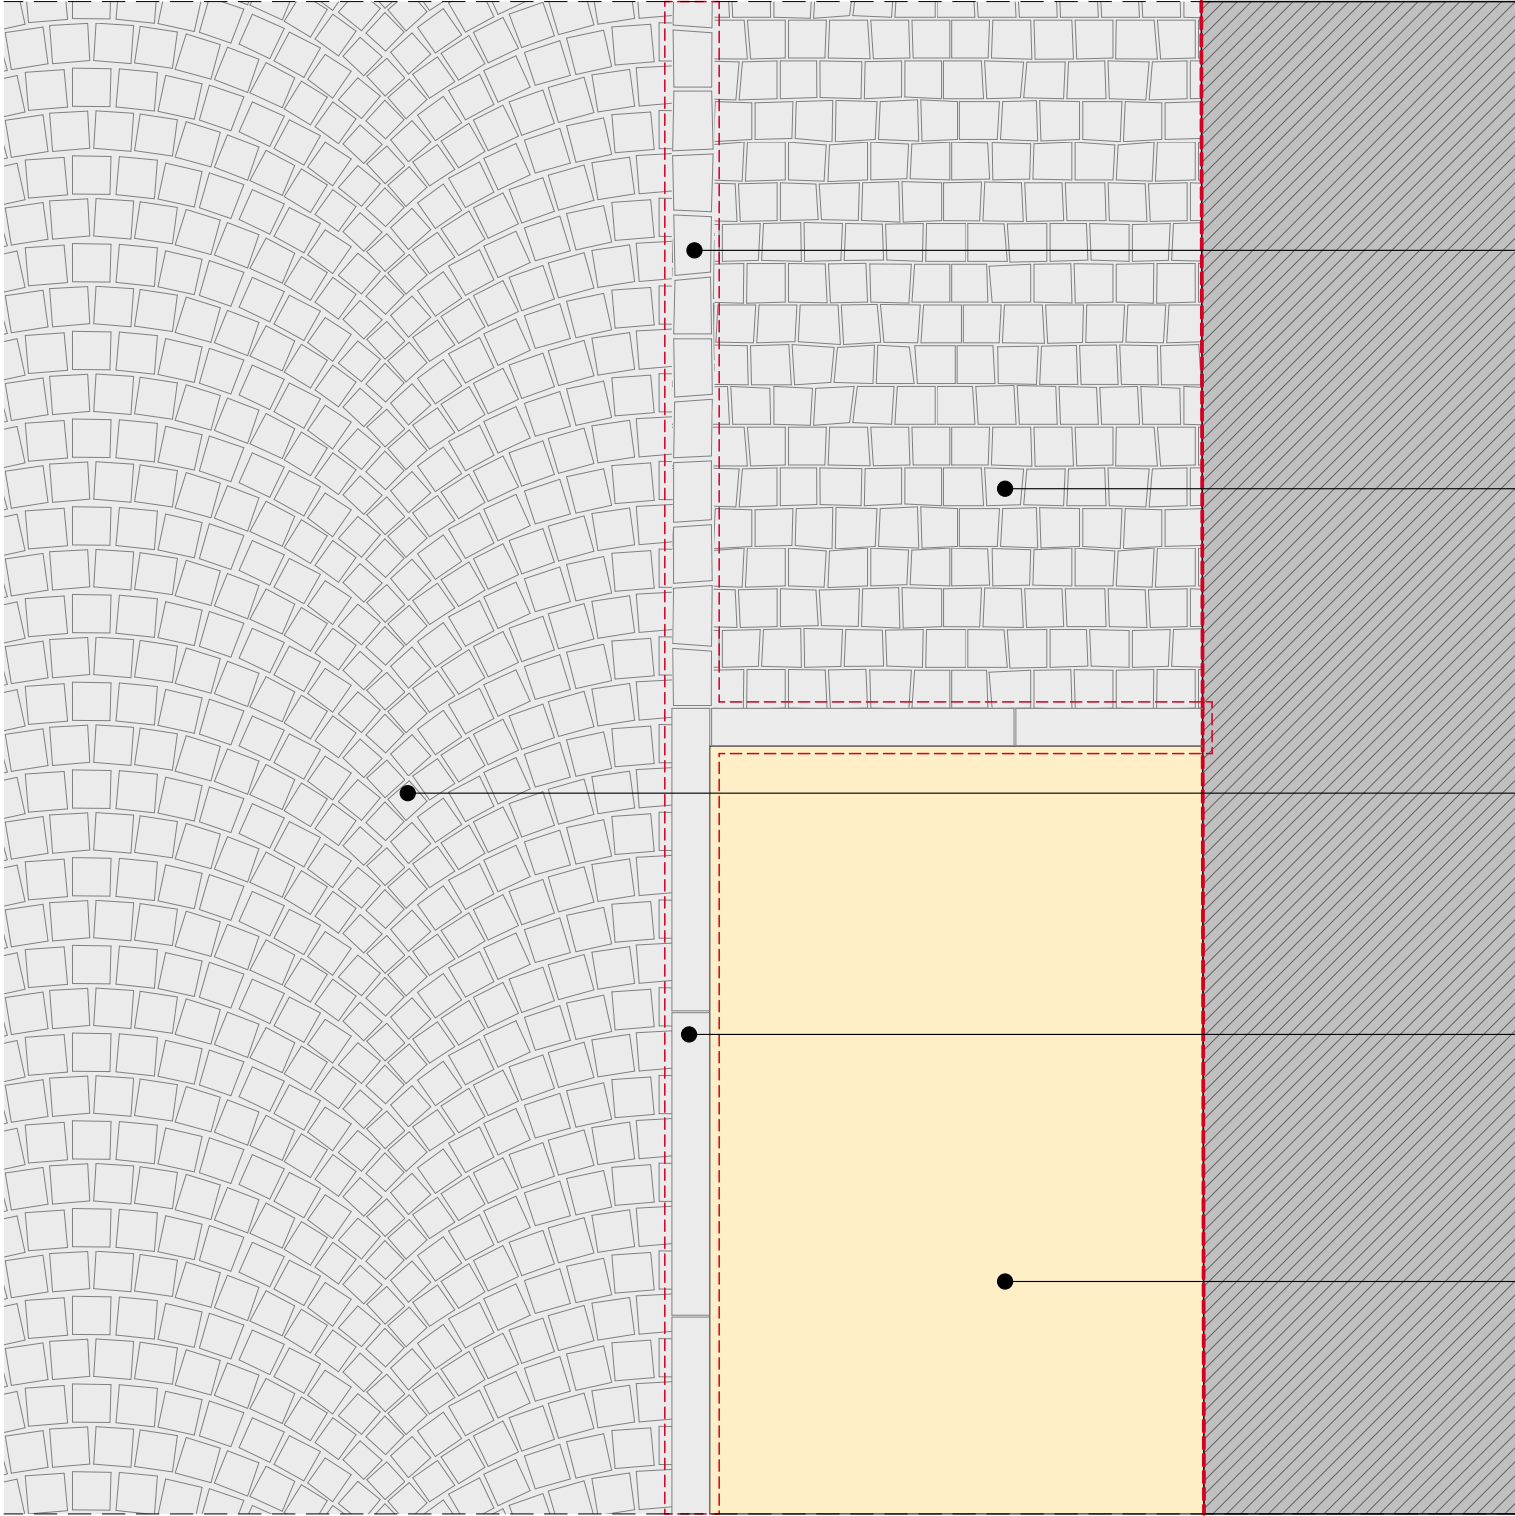

žulová kostka jeden řádek 100/160
- zapuštěná, usazená do betonového lože

žulová kostka 80/100
- řádek

žulová kostka 80/100
- vějíř

žulový obrubník 800/300/100
- uložený do betonového lože

trávník stávající

PROJEKT:

ROZŠÍŘENÍ PARKU U MUZEA
MORAVSKÁ TŘEBOVÁ

ZN: MOR

ARCHITEKT:

Rusina Frei, s.r.o., Blanická 845/9, 120 00 Praha 2

STAVEBNÍK:

Město Moravská Třebová, náměstí T. G. Masaryka 32/29, 571 01 Moravská Třebová

VÝKRES:

Kladecí list K.6

STUPEŇ:


DPS

DATUM:

01/2025

M:

1:20

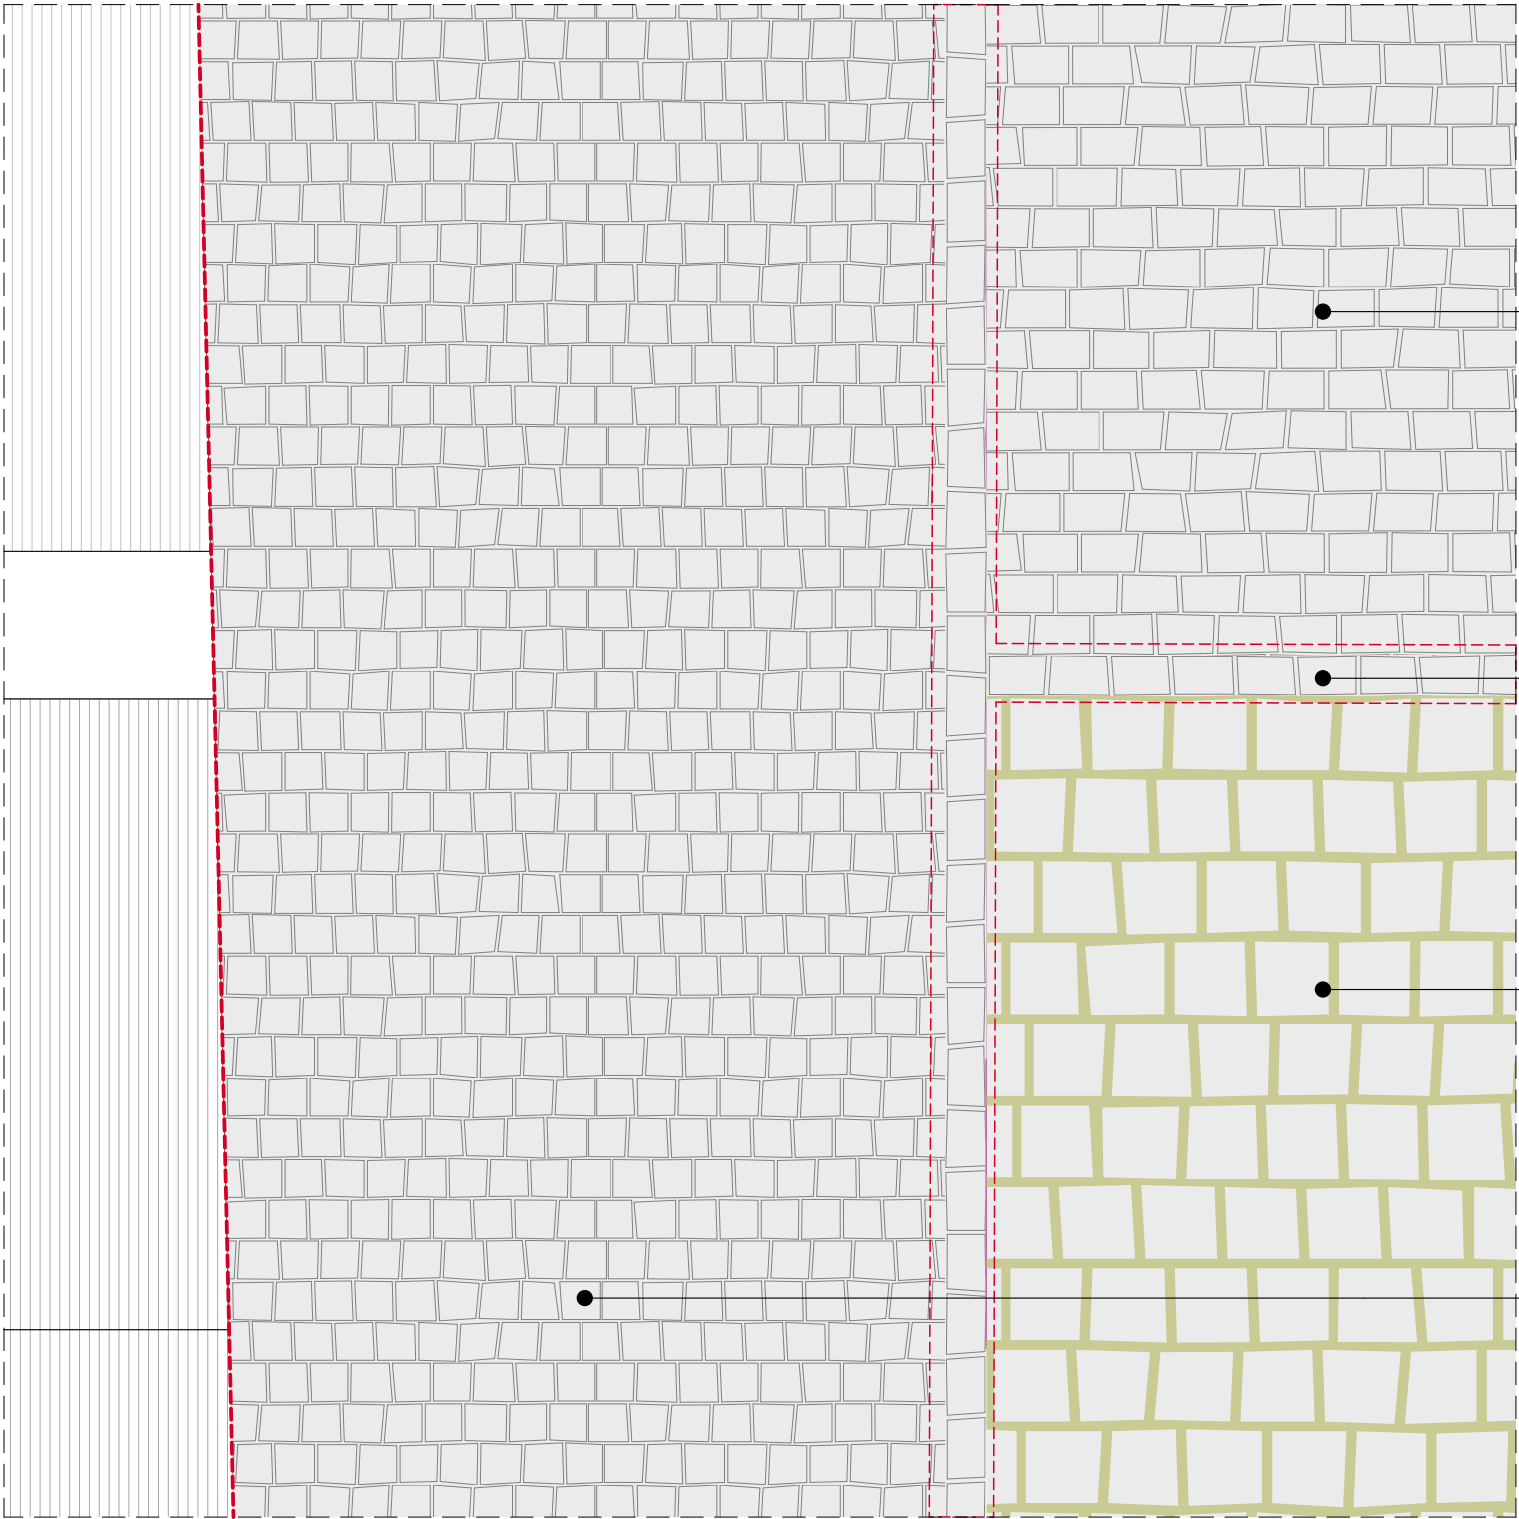

žulová kostka 100/160
- řádek

žulová kostka jeden řádek 100/160
- zapuštěná, usazená do betonového lože

žulová kostka 200/200
- řádek, zatravněná

žulová kostka 80/100
- řádek

PROJEKT:

ROZŠÍŘENÍ PARKU U MUZEA
MORAVSKÁ TŘEBOVÁ

ZN: **MOR**

ARCHITEKT:

Rusina Frei, s.r.o., Blanická 845/9, 120 00 Praha 2

STAVEBNÍK:

Město Moravská Třebová, náměstí T. G. Masaryka 32/29, 571 01 Moravská Třebová

VÝKRES:

Kladecí list K.7

STUPEŇ:


DPS

DATUM:

01/2025

M:

1:20

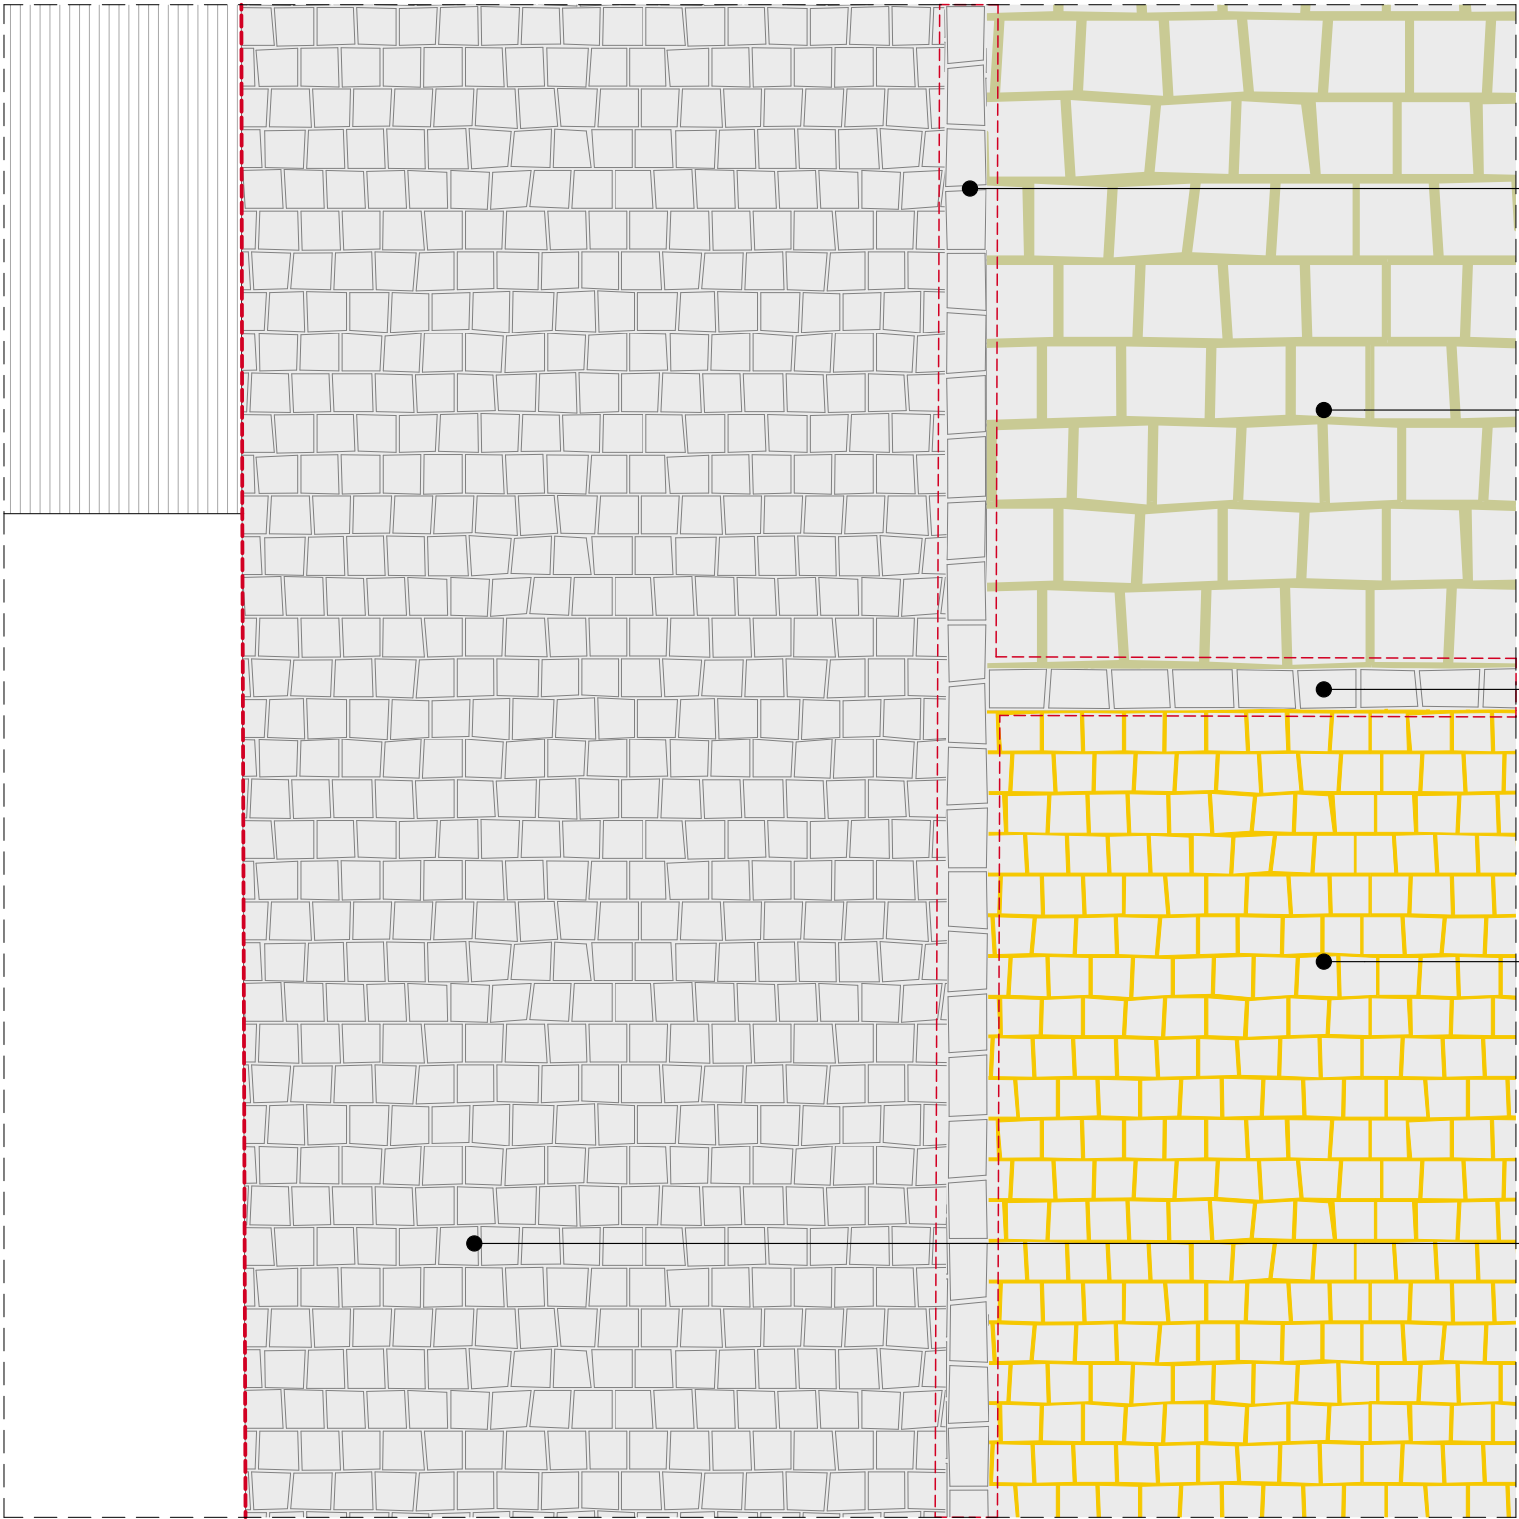

žulová kostka jeden řádek 100/160
- zapuštěná, usazená do betonového lože

žulová kostka 200/200
- řádek, zatravněná

žulová kostka jeden řádek 100/160
- zapuštěná, usazená do betonového lože

žulová kostka 80/100
- řádek, širší písková spára

žulová kostka 80/100
- řádek

PROJEKT:

ROZŠÍŘENÍ PARKU U MUZEA
MORAVSKÁ TŘEBOVÁ

ZN: MOR

ARCHITEKT:

Rusina Frei, s.r.o., Blanická 845/9, 120 00 Praha 2

STAVEBNÍK:


Město Moravská Třebová, náměstí T. G. Masaryka 32/29, 571 01 Moravská Třebová

VÝKRES: Kladecí list K.8

STUPEŇ: DPS


DATUM: 01/2025

M: 1:20

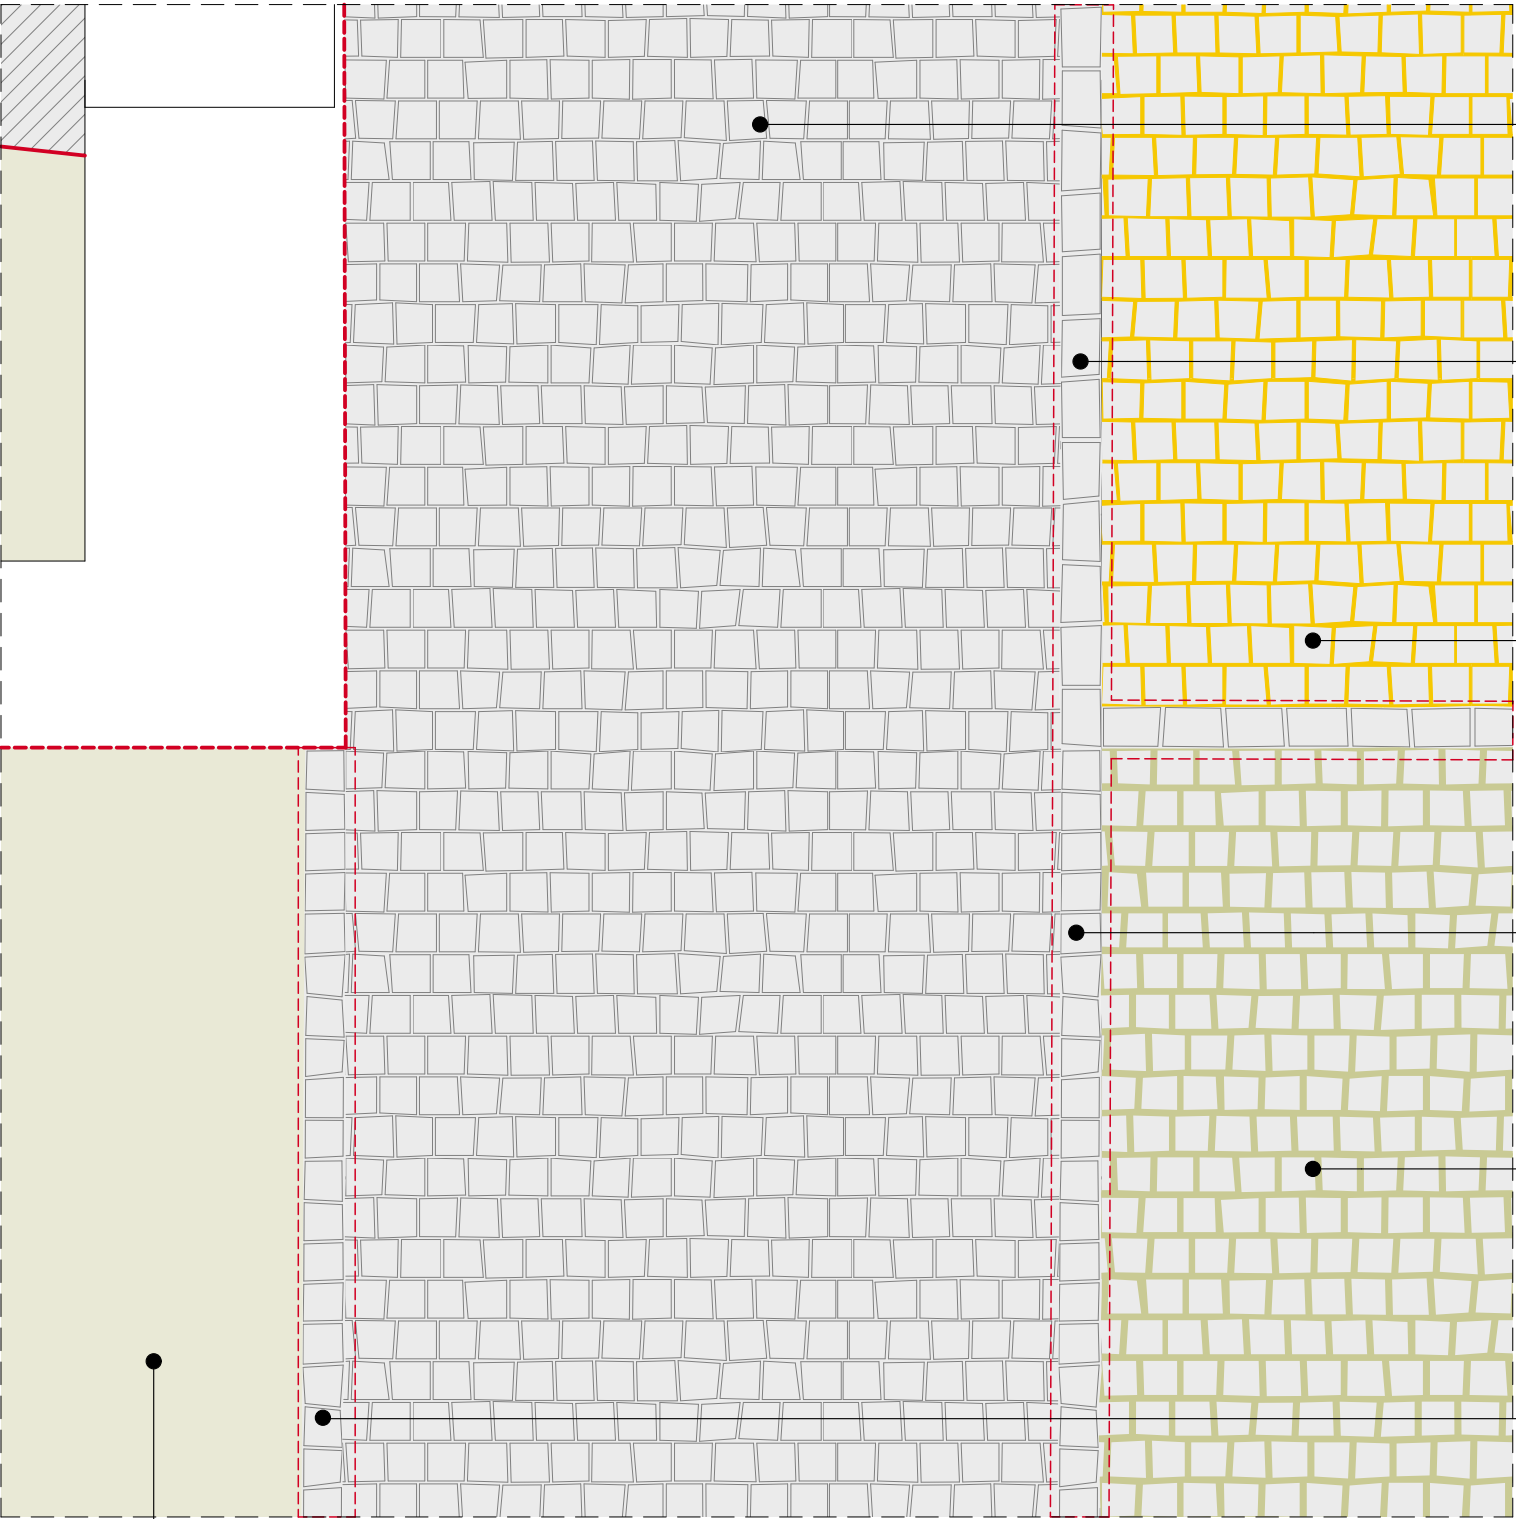

- žulová kostka 80/100
- řádek
- žulová kostka jeden řádek 100/160
- zapuštěná, usazená do betonového lože
- žulová kostka 80/100
- řádek, širší písková spára
- žulová kostka jeden řádek 80/100
- zapuštěná, usazená do betonového lože
- žulová kostka 80/100
- řádek, zatravněná
- žulová kostka jeden řádek 80/100
- zapuštěná, usazená do betonového lože

trávník

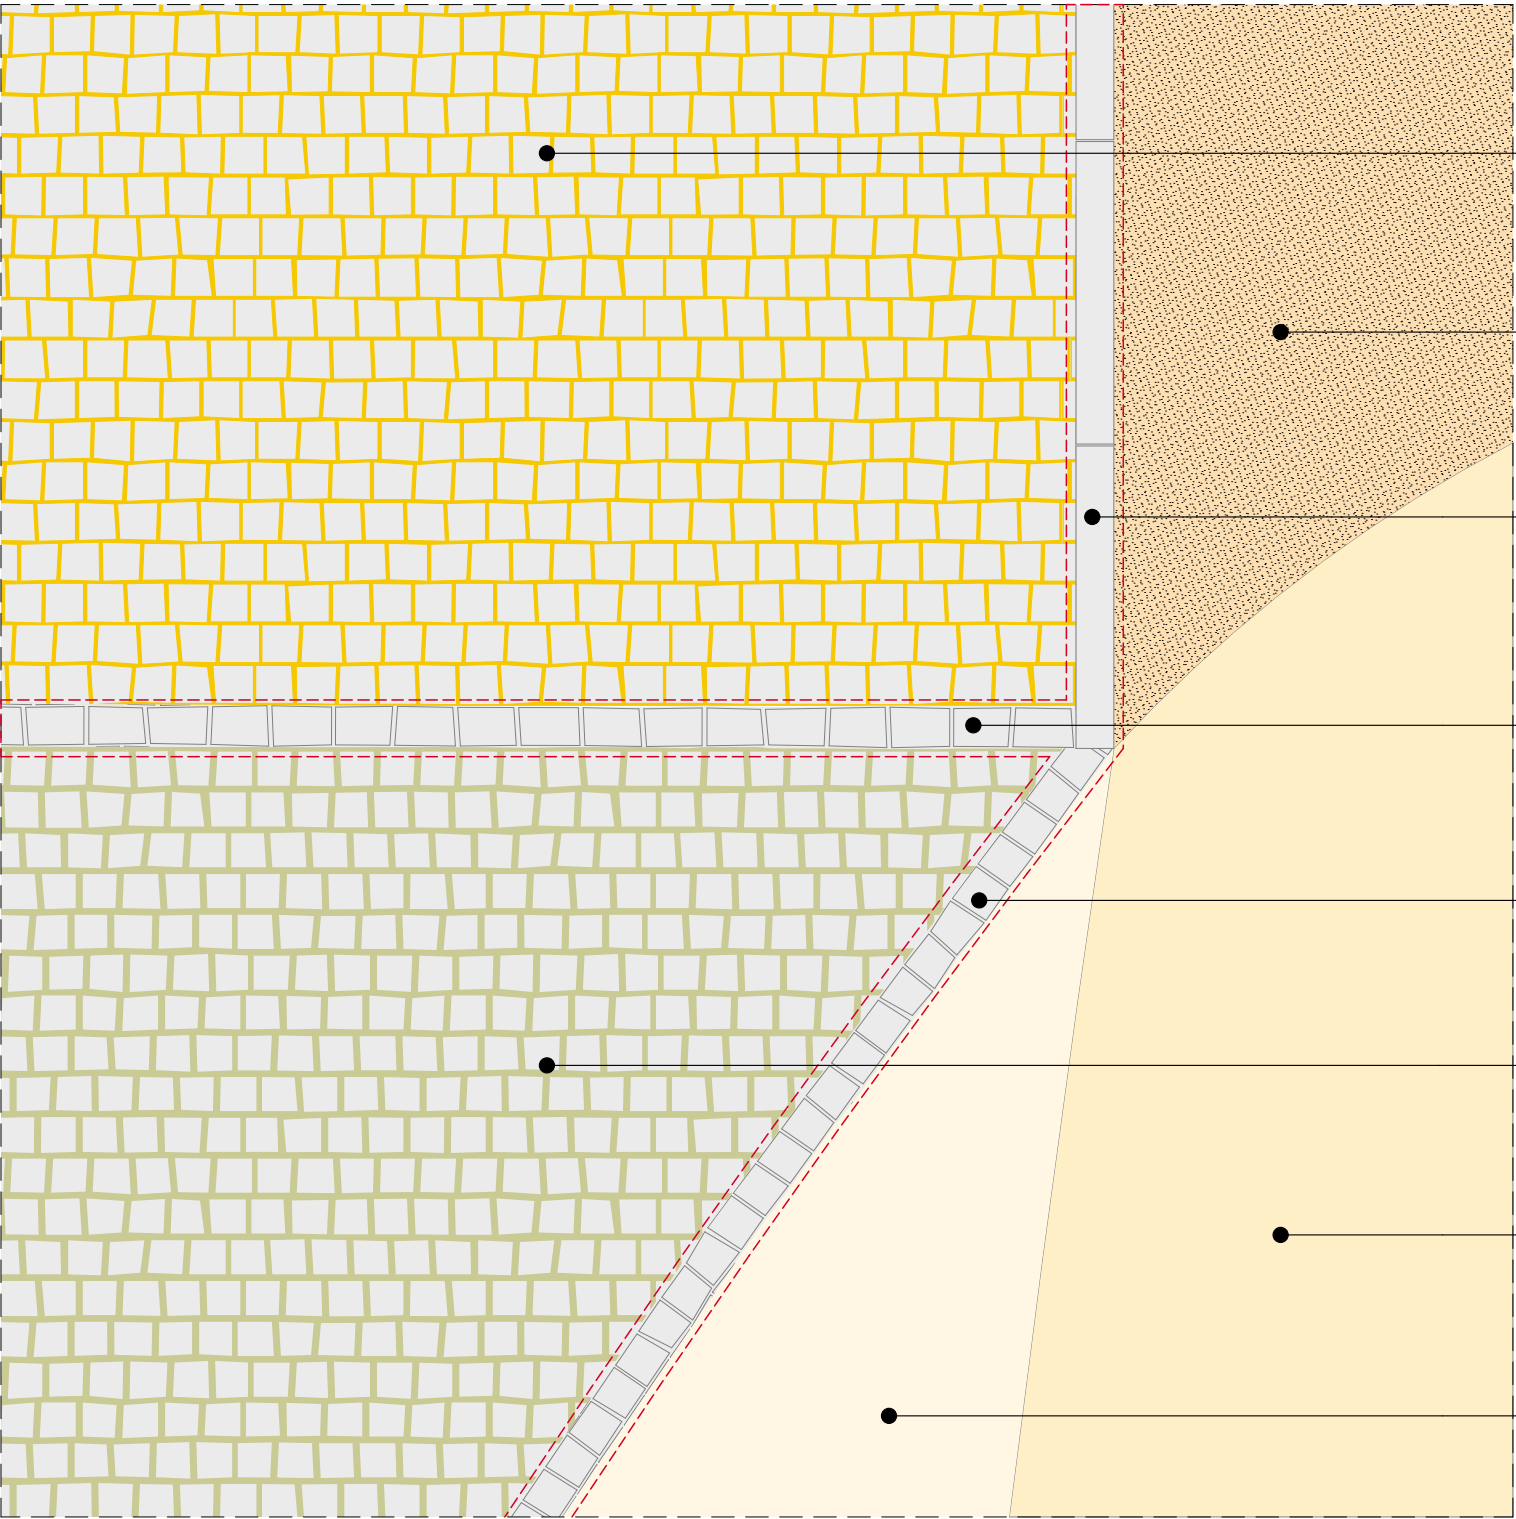

žulová kostka 80/100
- řádek, širší písková spára

mlat
- stávající

žulový obrubník 800/300/100
- zapuštěný, uložený do betonového lože


žulová kostka jeden řádek 100/160
- zapuštěná, usazená do betonového lože

žulová kostka jeden řádek 80/100
- zapuštěná, usazená do betonového lože

žulová kostka 80/100
- řádek, zatravněná

trávník
- stávající

štolina
- stávající

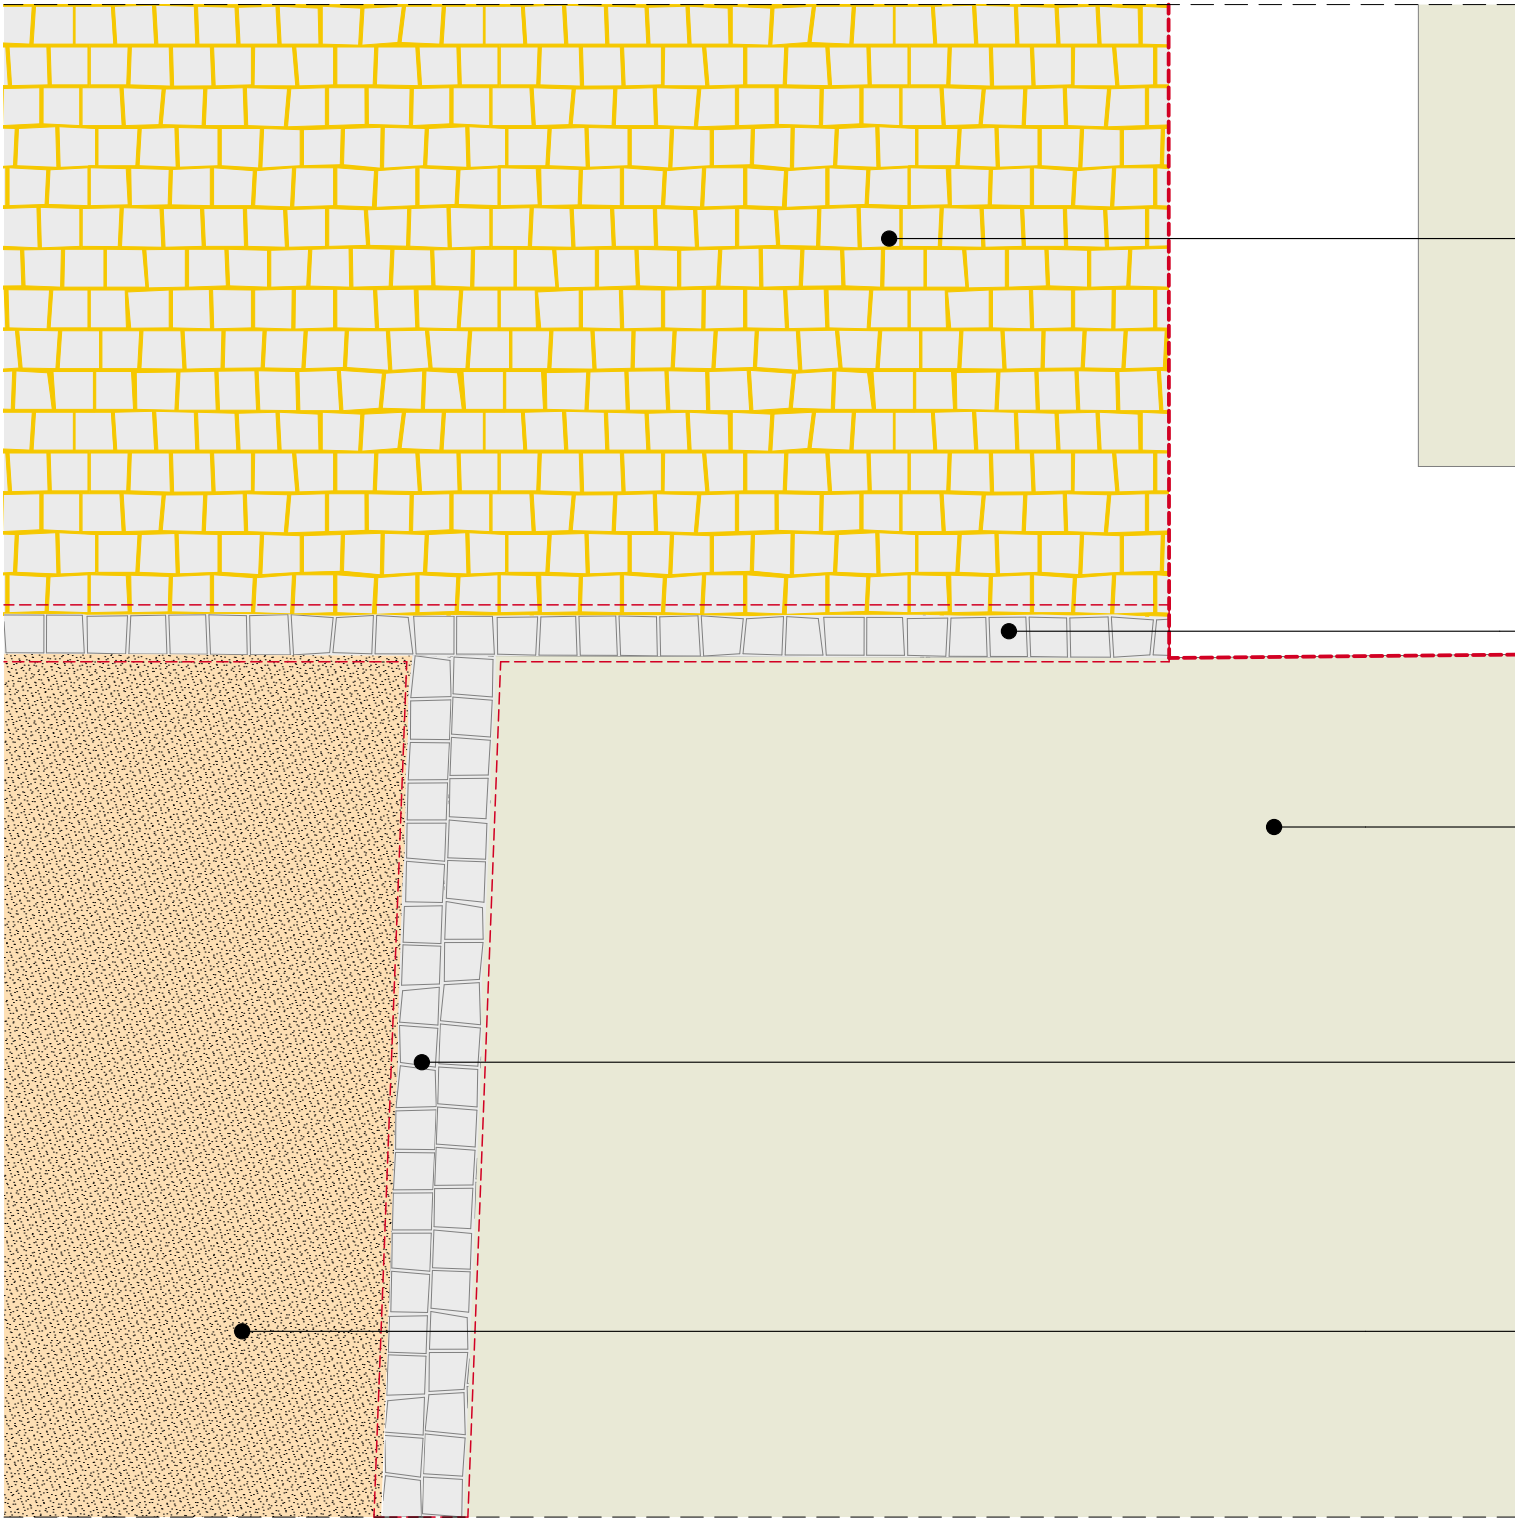


žulová kostka 80/100
- řádek, širší písková spára, koeficient vsaku 0,5

žulová kostka jeden řádek 80/100
- zapuštěná, usazená do betonového lože

trávník

žulová kostka dvojřádek 80/100
- zapuštěná, usazená do betonového lože

mlat
- stávající

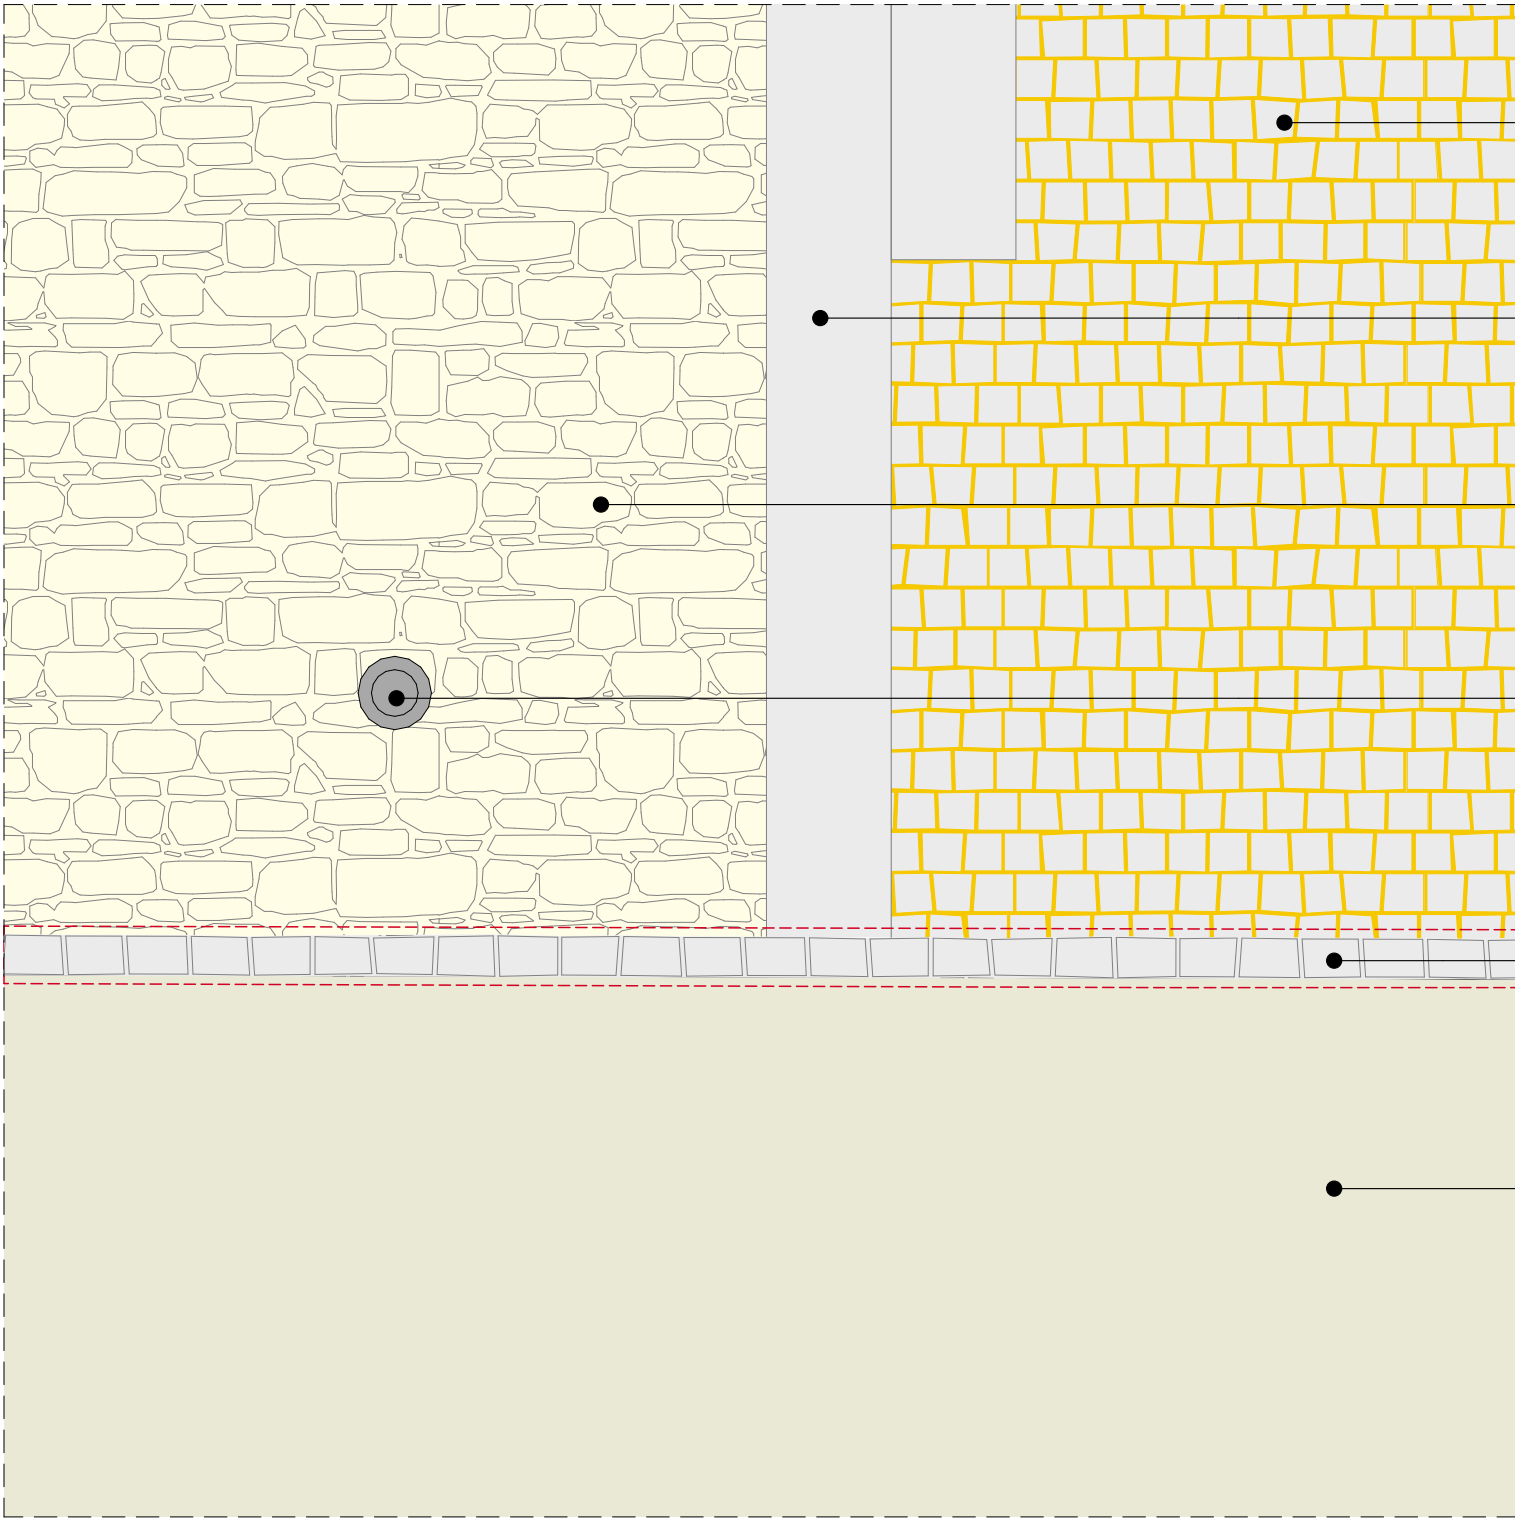

žulová kostka 80/100
- řádek, širší písková spára

žulové stupně schodiště

štěťová dlažba
- koeficient vsaku 0,4

stožár VO05

žulová kostka jeden řádek 80/100
- zapuštěná, usazená do betonového lože

trávník

PROJEKT:

ROZŠÍŘENÍ PARKU U MUZEA
MORAVSKÁ TŘEBOVÁ

ZN: MOR

ARCHITEKT:

Rusina Frei, s.r.o., Blanická 845/9, 120 00 Praha 2

STAVEBNÍK:

Město Moravská Třebová, náměstí T. G. Masaryka 32/29, 571 01 Moravská Třebová

VÝKRES:

Kladecí list K.12

STUPEŇ:


DPS

DATUM:

01/2025

M:

1:20

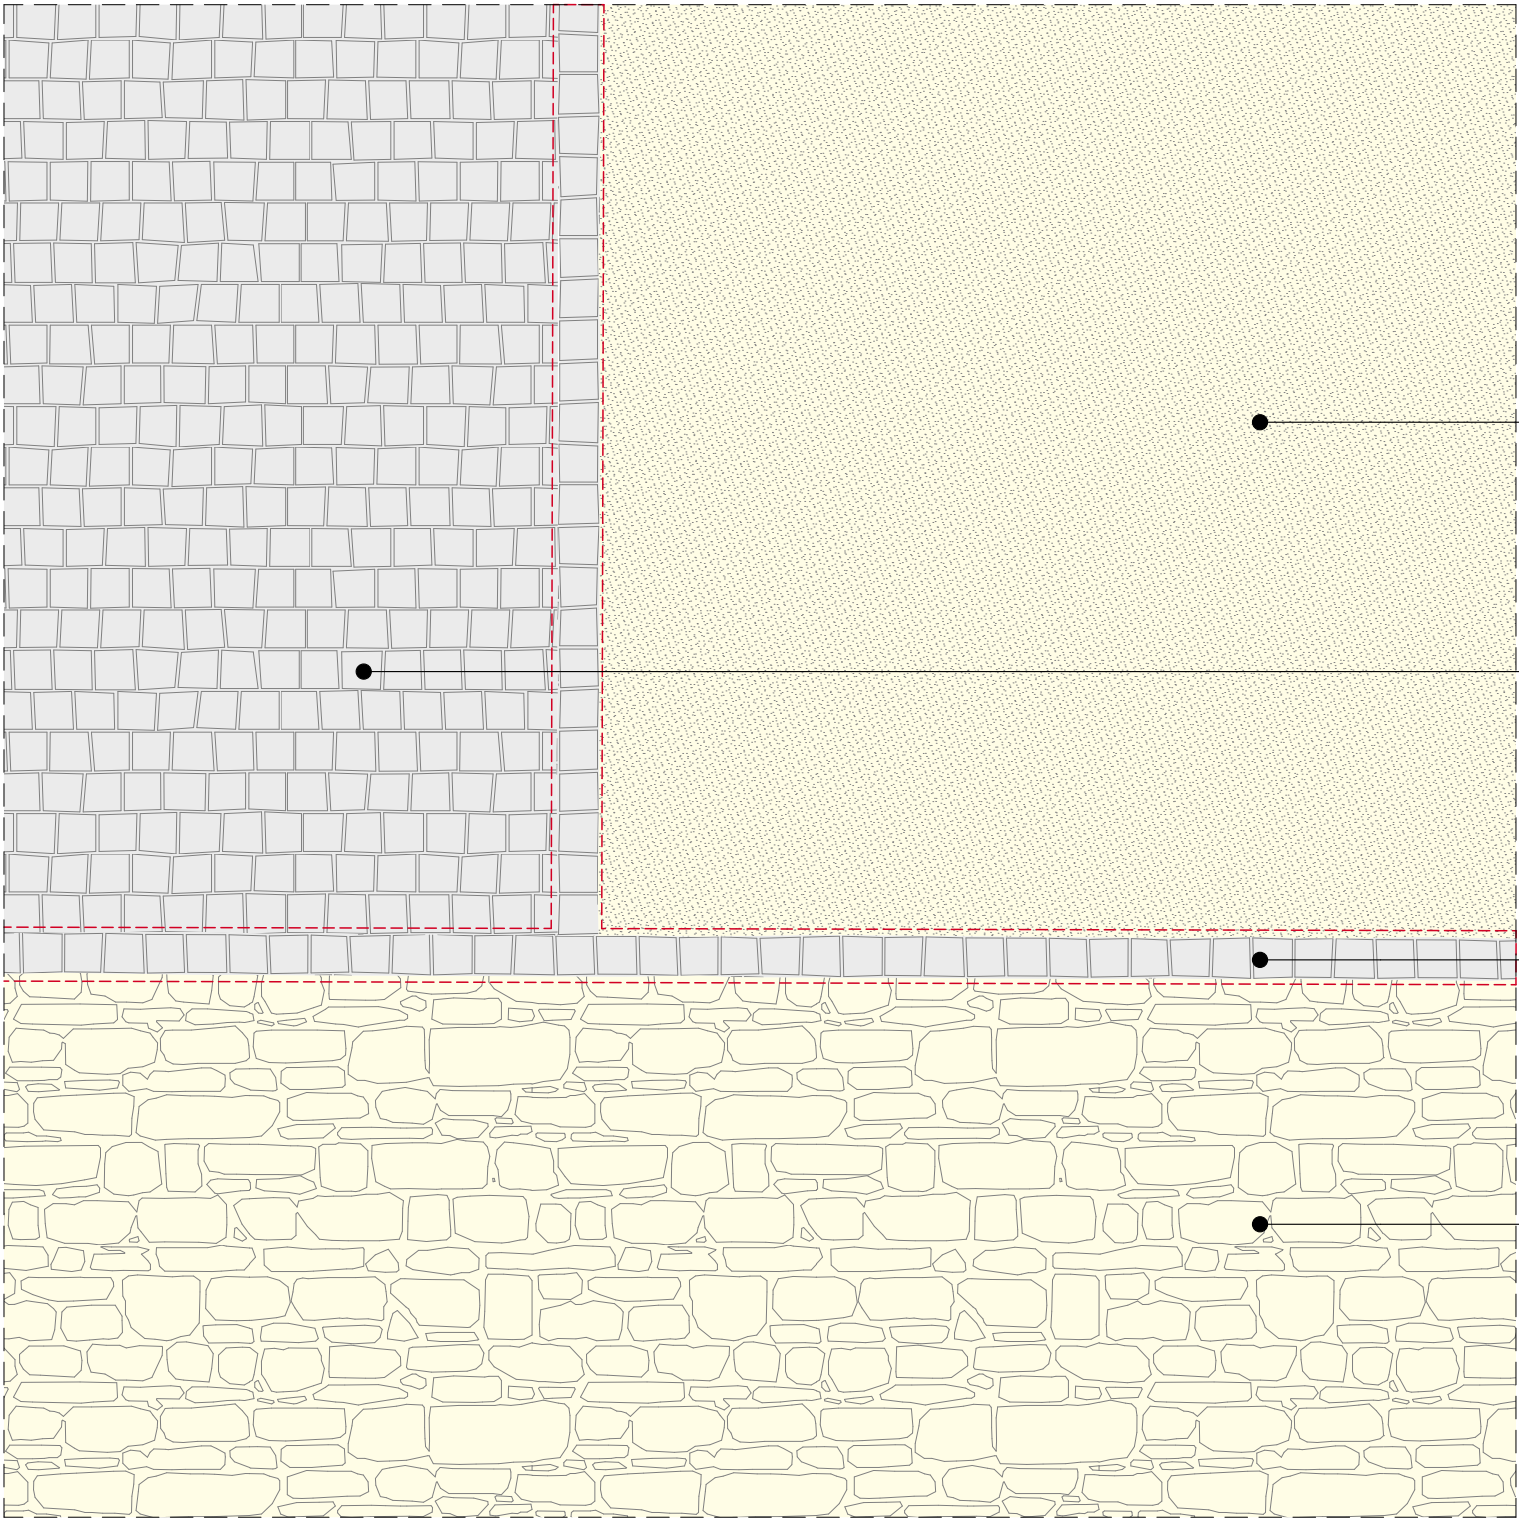


mlat
- koeficient vsaku 0,3

žulová kostka 80/100
- řádek

žulová kostka jeden řádek 80/100
- zapuštěná, usazená do betonového lože

štětová dlažba
- koeficient vsaku 0,4

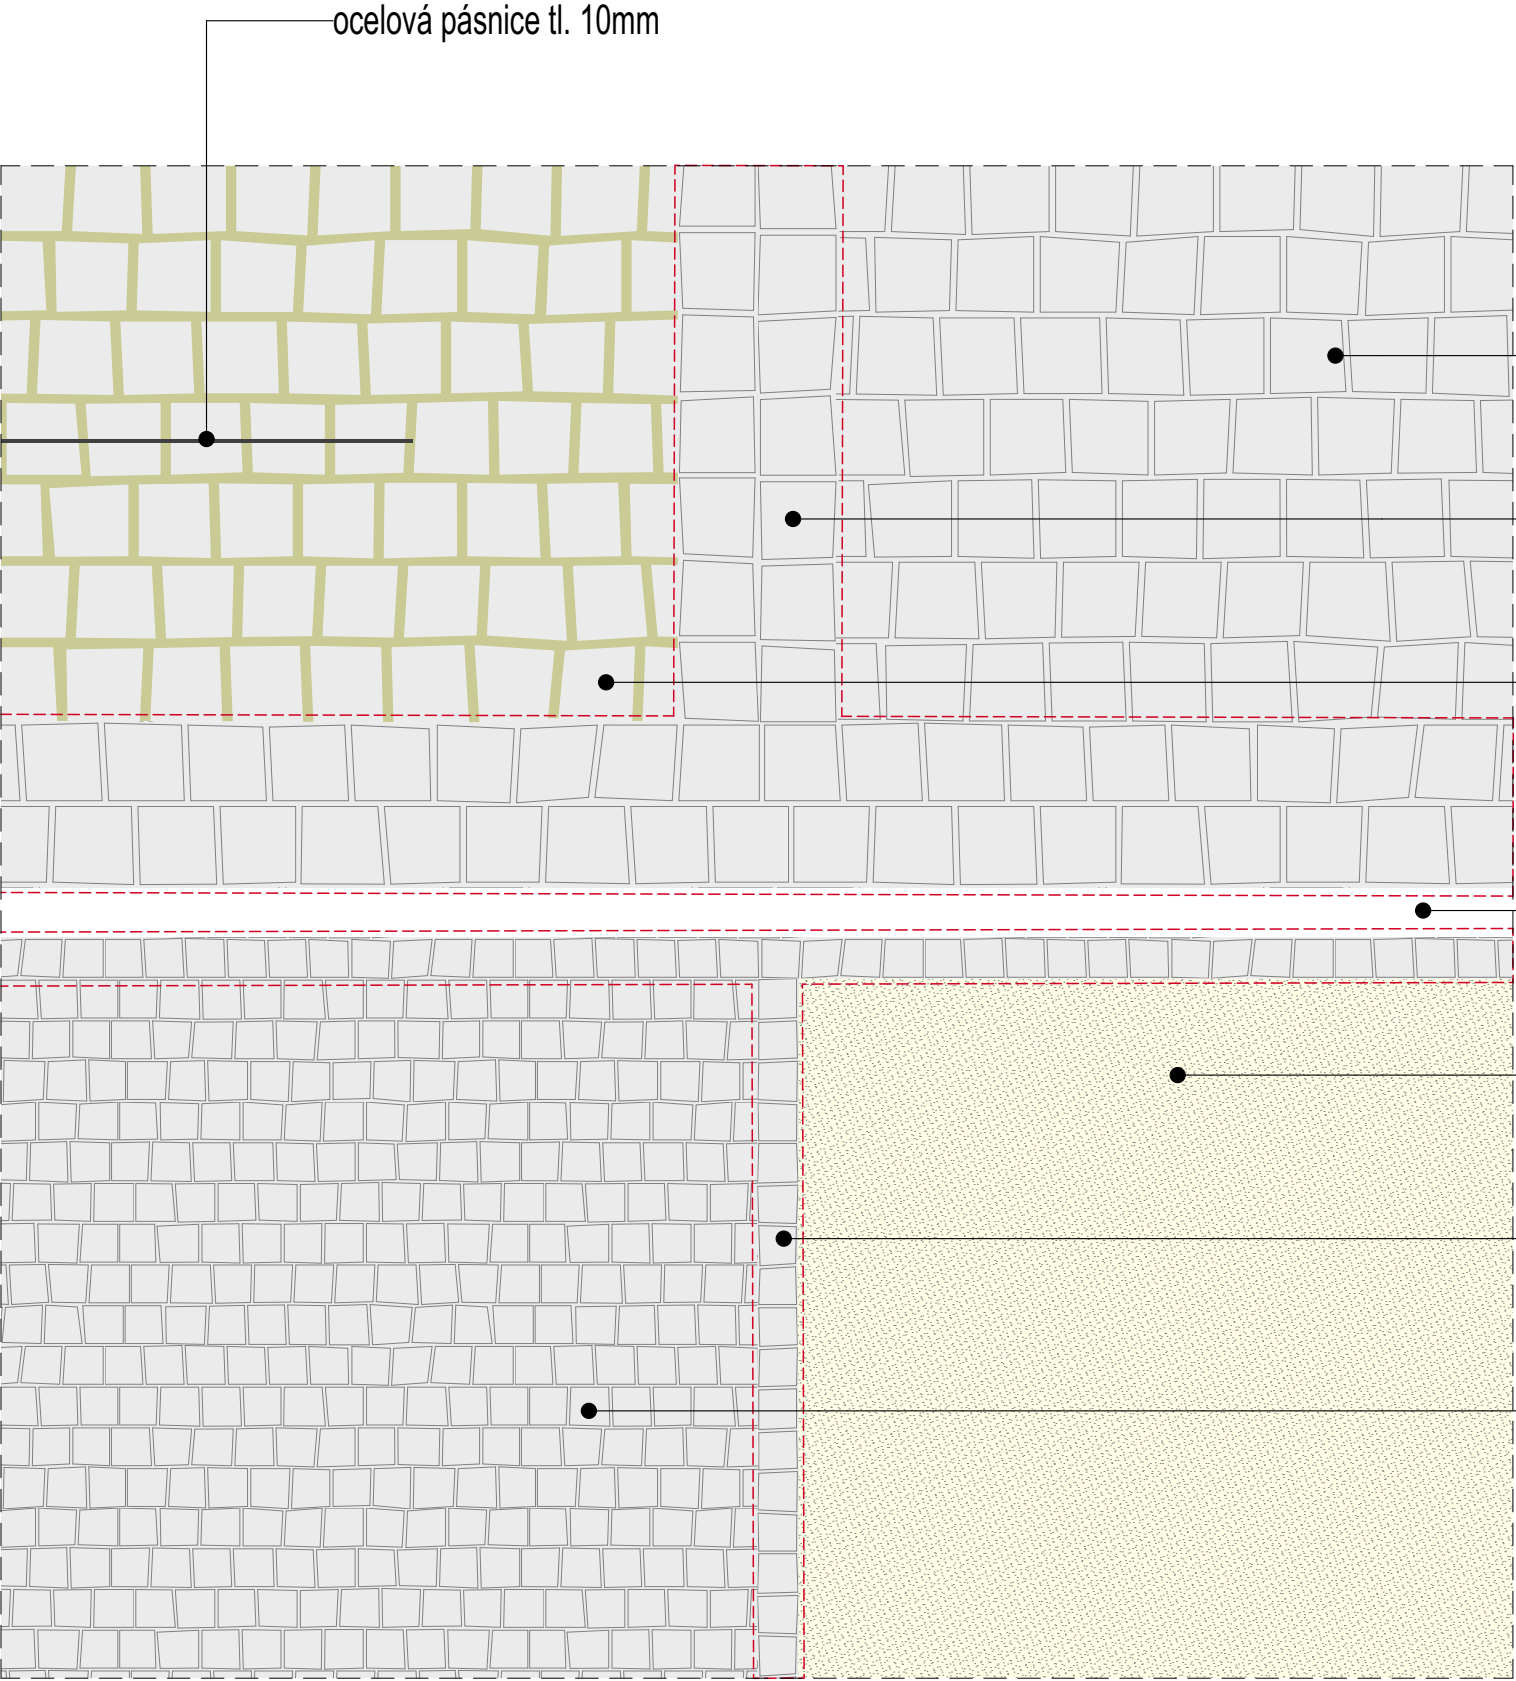

žulová kostka 200/200
- řádek

žulová kostka dvojřádek 200/200
- usazená do betonového lože

žulová kostka 200/200
- řádek, zatravněná

liniový žlab

mlat
- koeficient vsaku 0,3

žulová kostka jeden řádek 80/100
- zapuštěná, usazená do betonového lože

žulová kostka 80/100
- řádek

PROJEKT:

ROZŠÍŘENÍ PARKU U MUZEA
MORAVSKÁ TŘEBOVÁ

ZN: MOR

ARCHITEKT:

Rusina Frei, s.r.o., Blanická 845/9, 120 00 Praha 2

STAVEBNÍK:

Město Moravská Třebová, náměstí T. G. Masaryka 32/29, 571 01 Moravská Třebová

VÝKRES:

Kladecí list K.14

STUPEŇ:


DPS

DATUM:

01/2025

M:

1:20

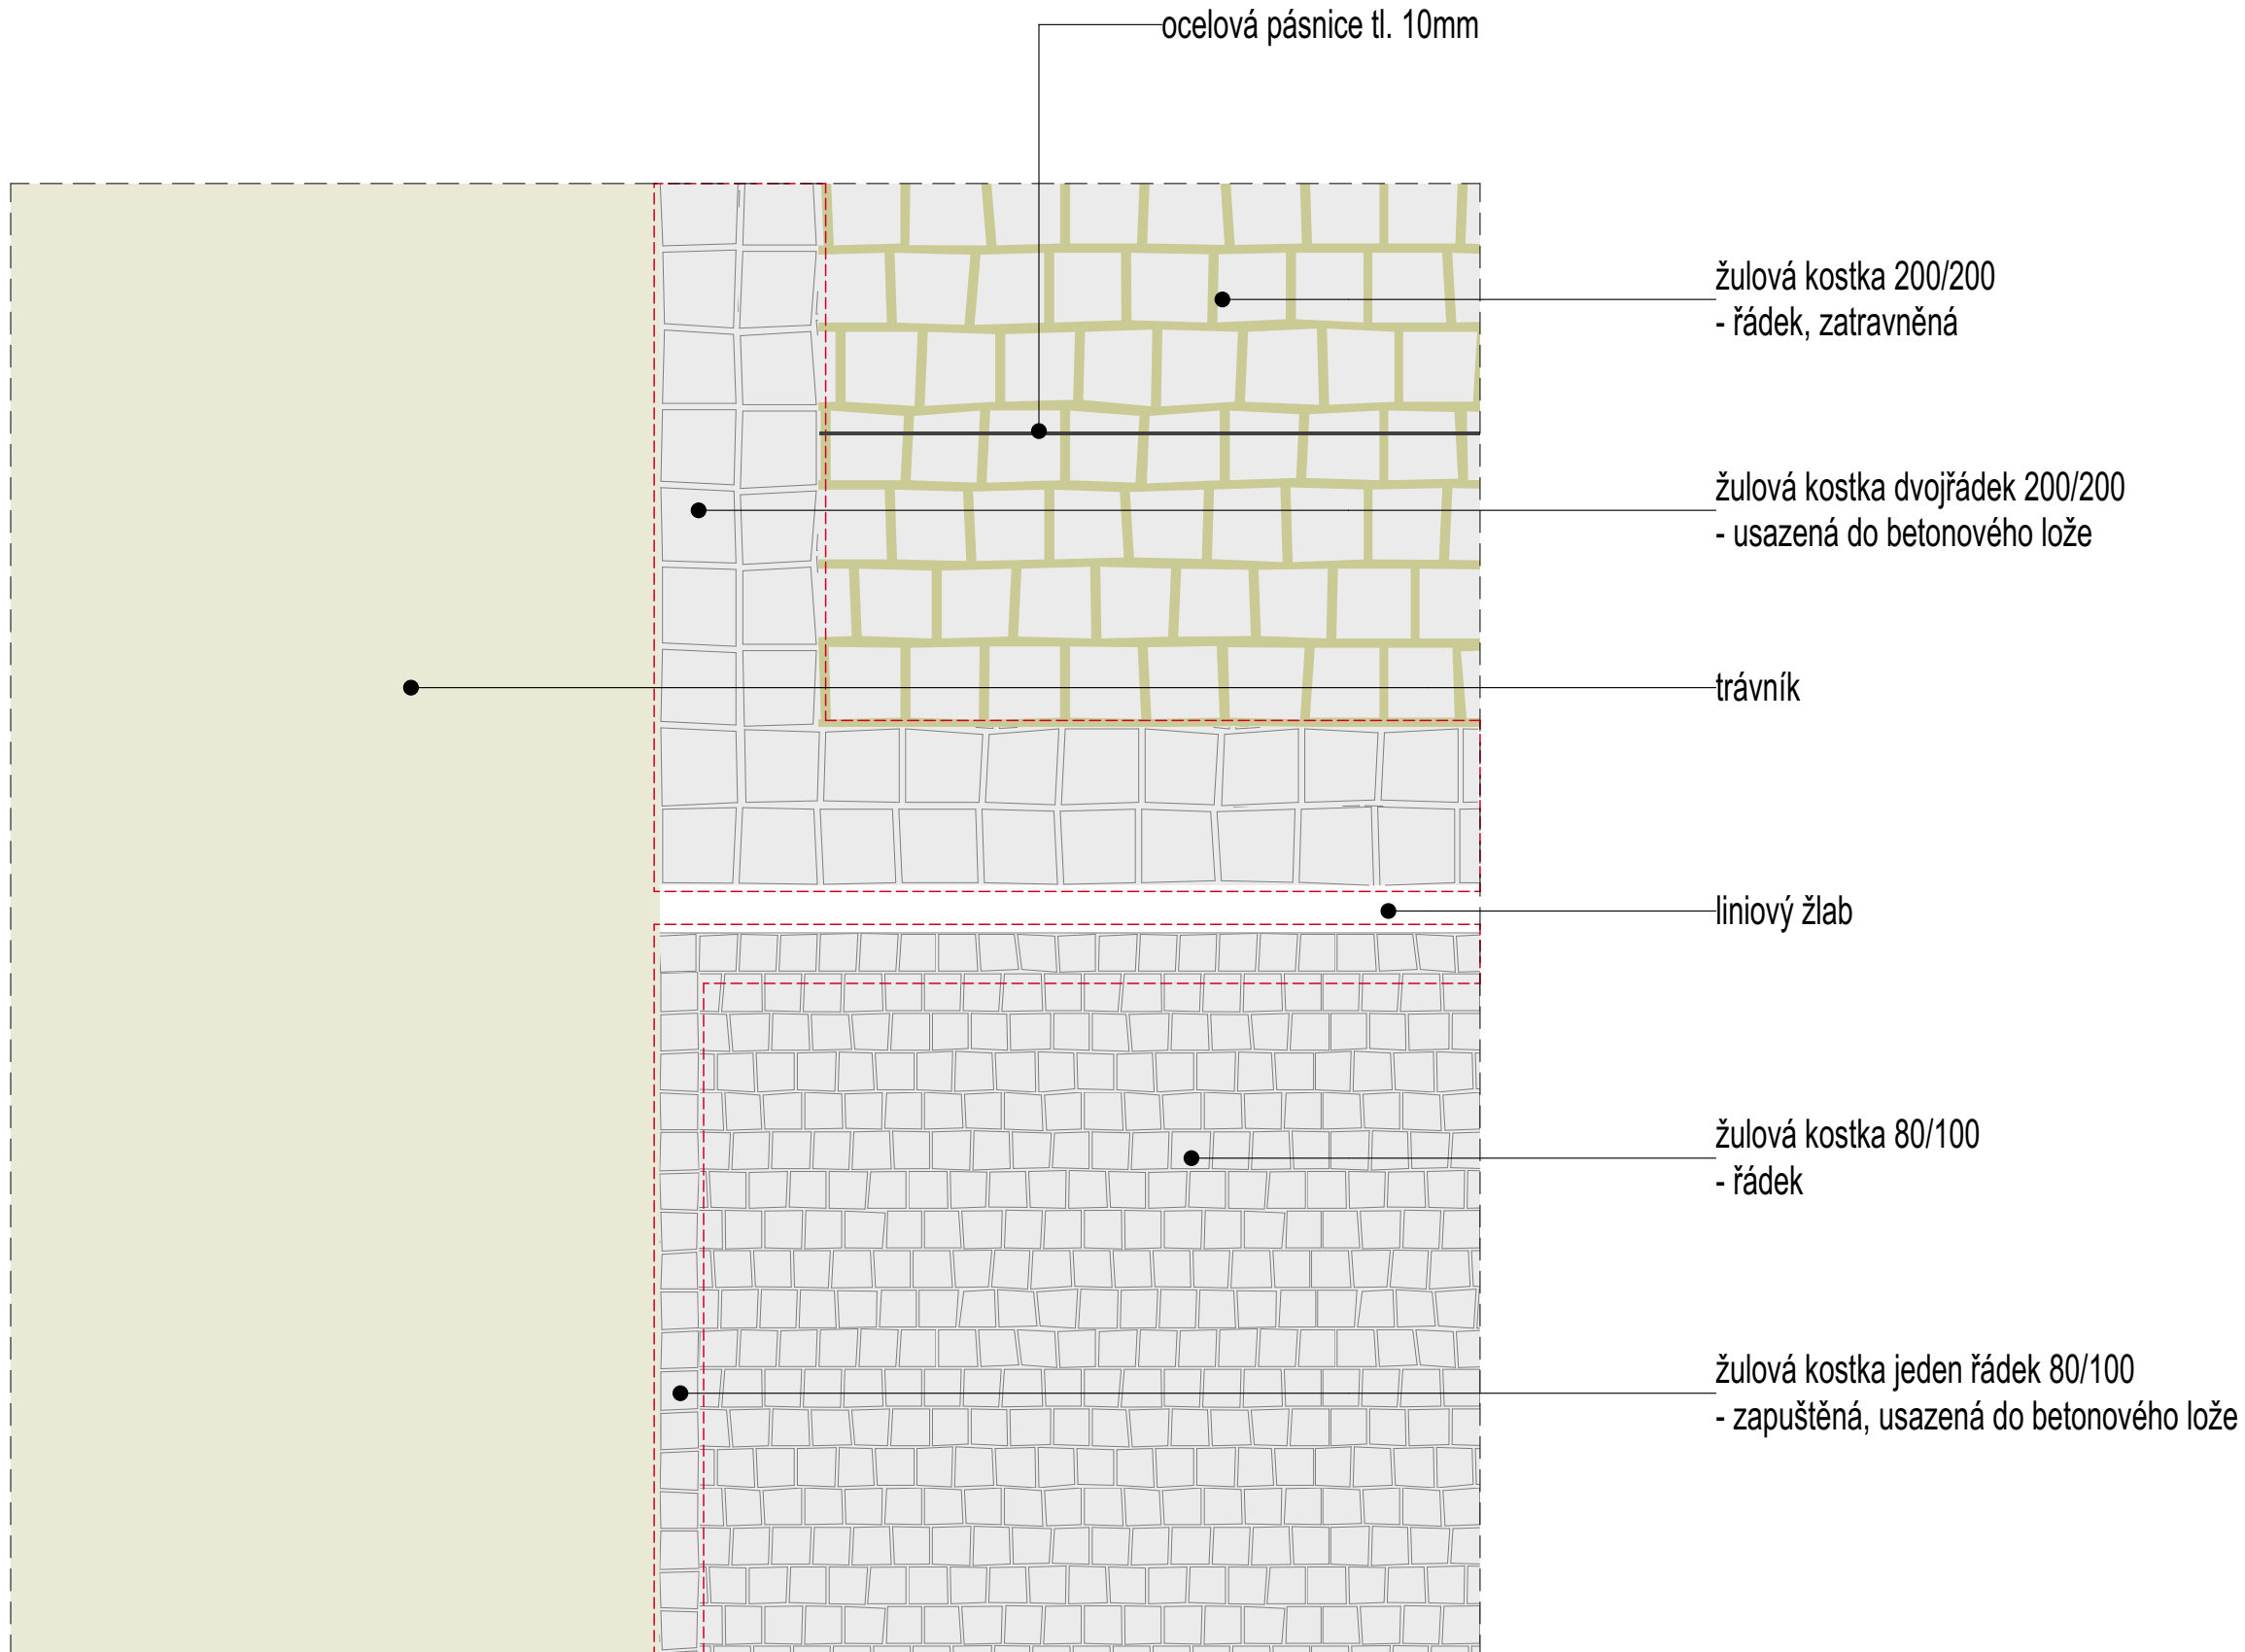

PROJEKT:

ROZŠÍŘENÍ PARKU U MUZEA
MORAVSKÁ TŘEBOVÁ

ZN: **MOR**

VÝKRES: Kladecí list K.15

ARCHITEKT:

Rusina Frei, s.r.o., Blanická 845/9, 120 00 Praha 2


STUPEŇ: DPS

STAVEBNÍK:

Město Moravská Třebová, náměstí T. G. Masaryka 32/29, 571 01 Moravská Třebová

DATUM: 01/2025

M: 1:20

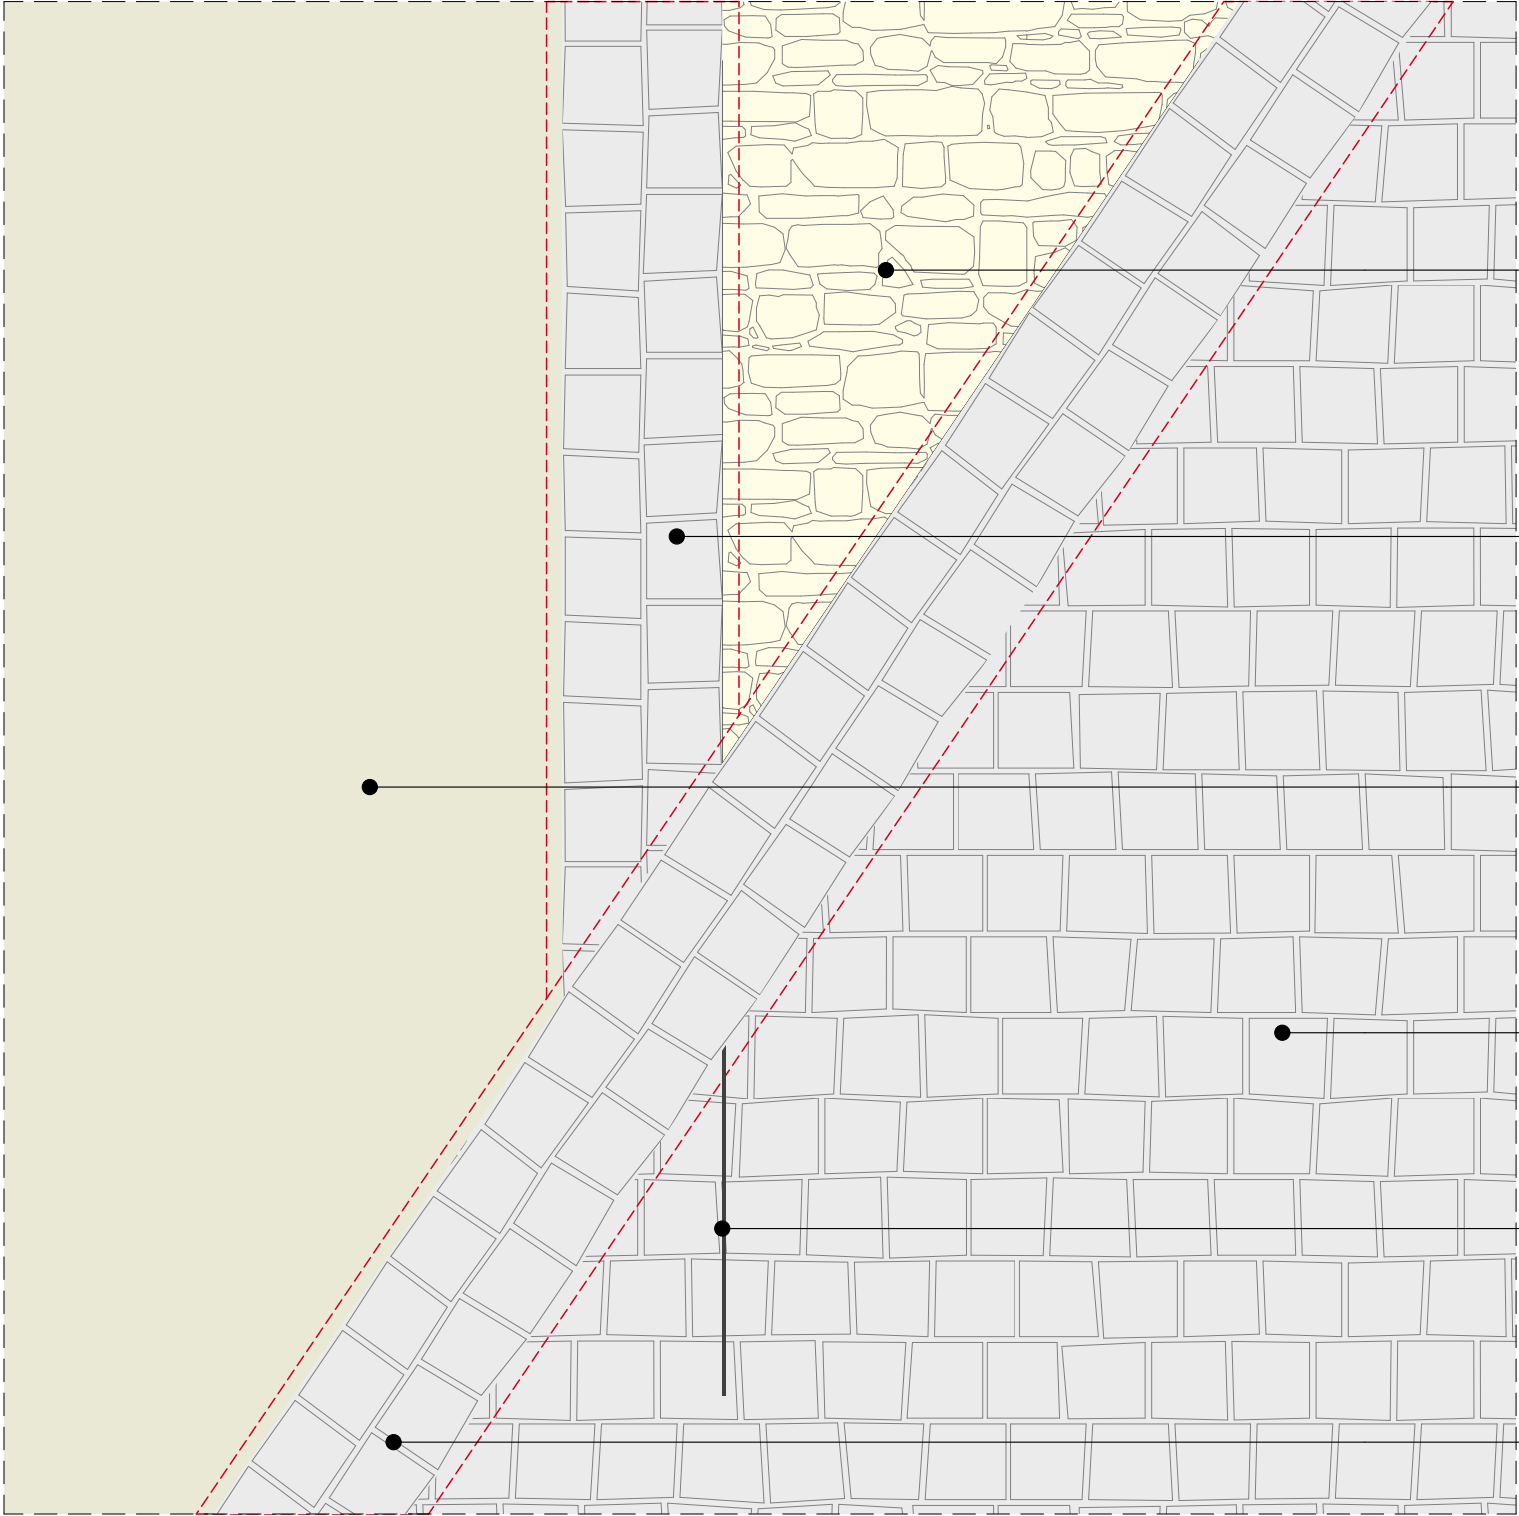

štěťová dlažba
- koeficient vsaku 0,4


žulová kostka dvojřádek 200/200
- usazená do betonového lože

trávník

žulová kostka 200/200
- řádek

ocelová pásnice tl. 10mm

žulová kostka dvojřádek 200/200
- usazená do betonového lože

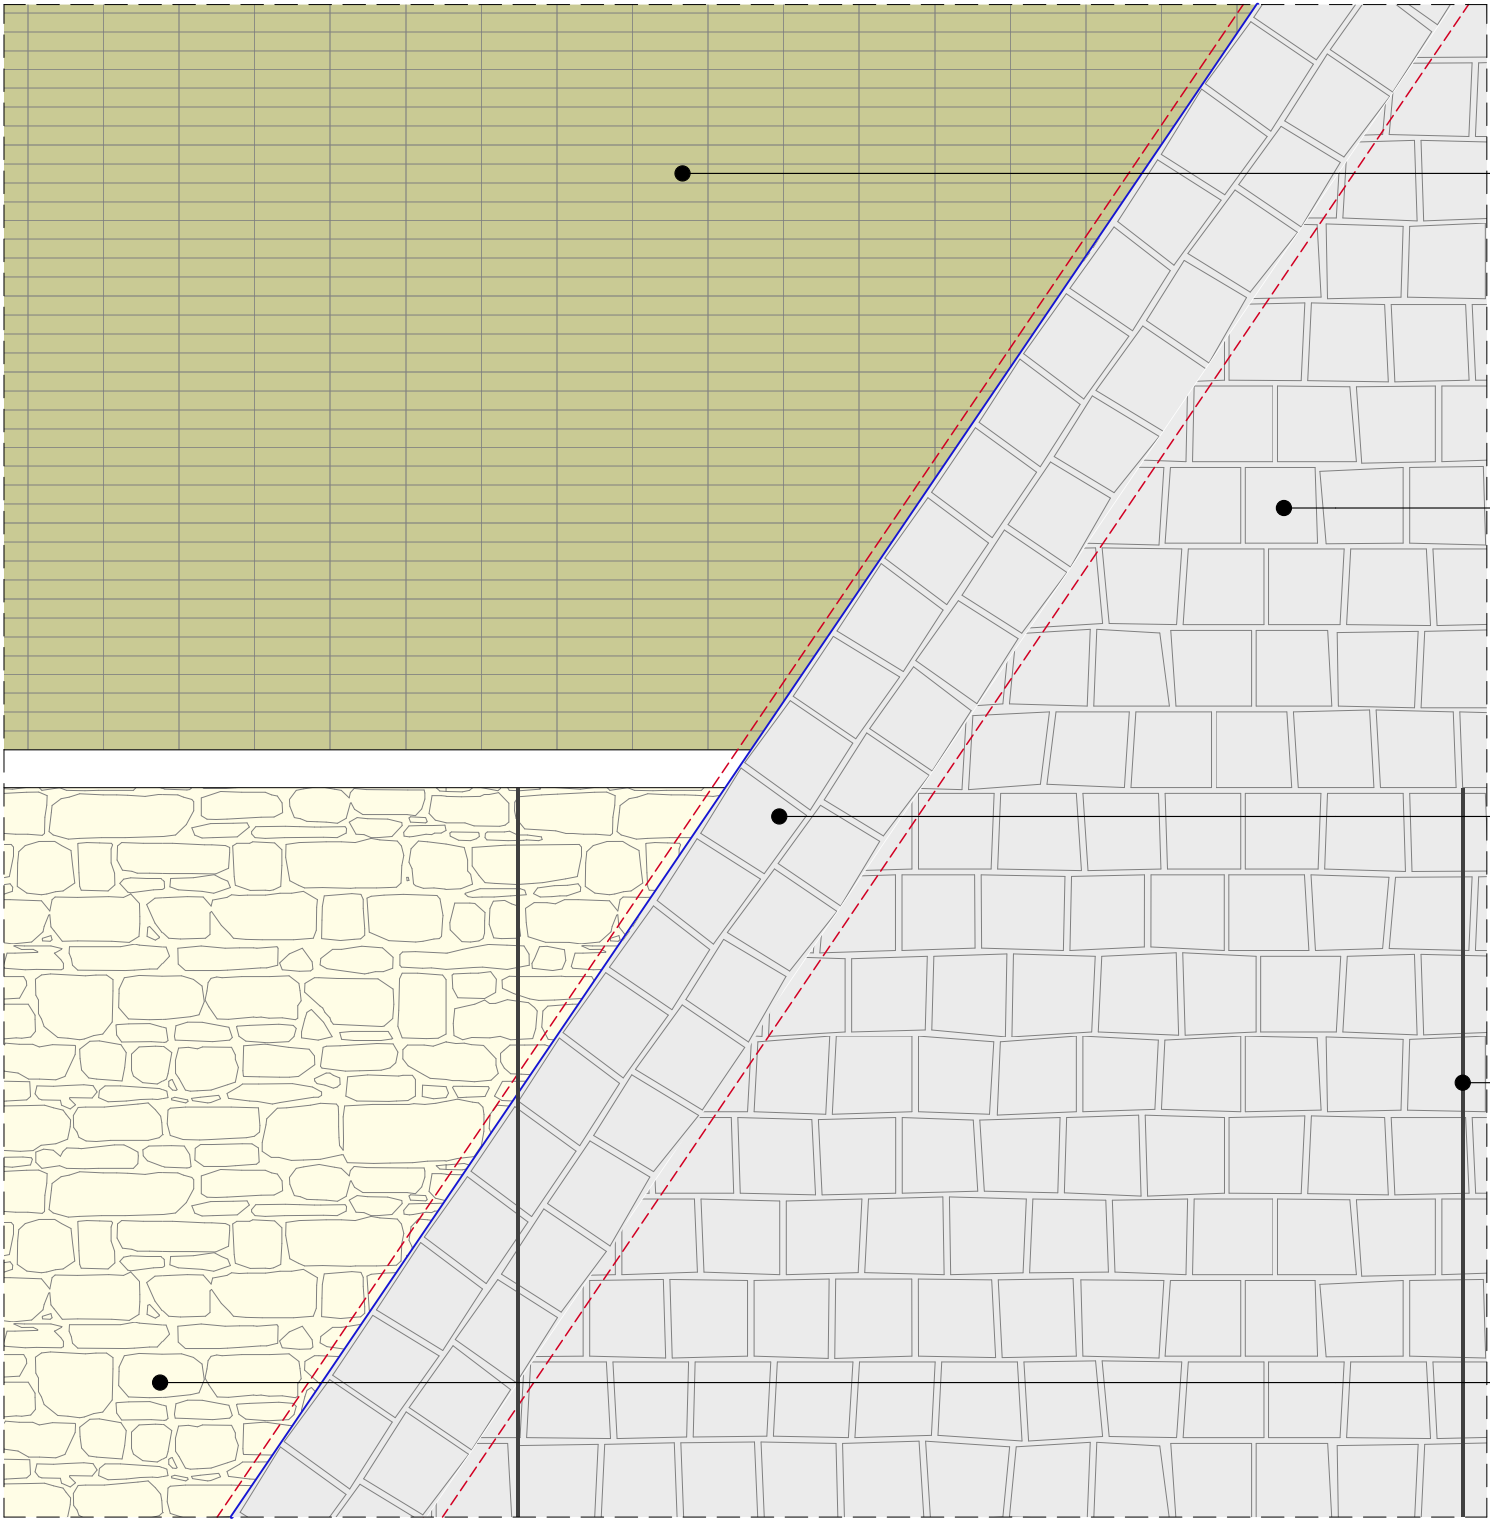

betonová dlažba typ 2
- zatravnovací

žulová kostka 200/200
- řádek

žulová kostka dvojřádek 200/200
- usazená do betonového lože

ocelová pásnice tl. 10mm

štěťová dlažba
- koeficient vsaku 0,4

PROJEKT:

ROZŠÍŘENÍ PARKU U MUZEA
MORAVSKÁ TŘEBOVÁ

ZN: MOR

ARCHITEKT:

Rusina Frei, s.r.o., Blanická 845/9, 120 00 Praha 2

STAVEBNÍK:

Město Moravská Třebová, náměstí T. G. Masaryka 32/29, 571 01 Moravská Třebová

VÝKRES:

Kladecí list K.17

STUPEŇ:


DPS


DATUM:

01/2025

M:

1:20

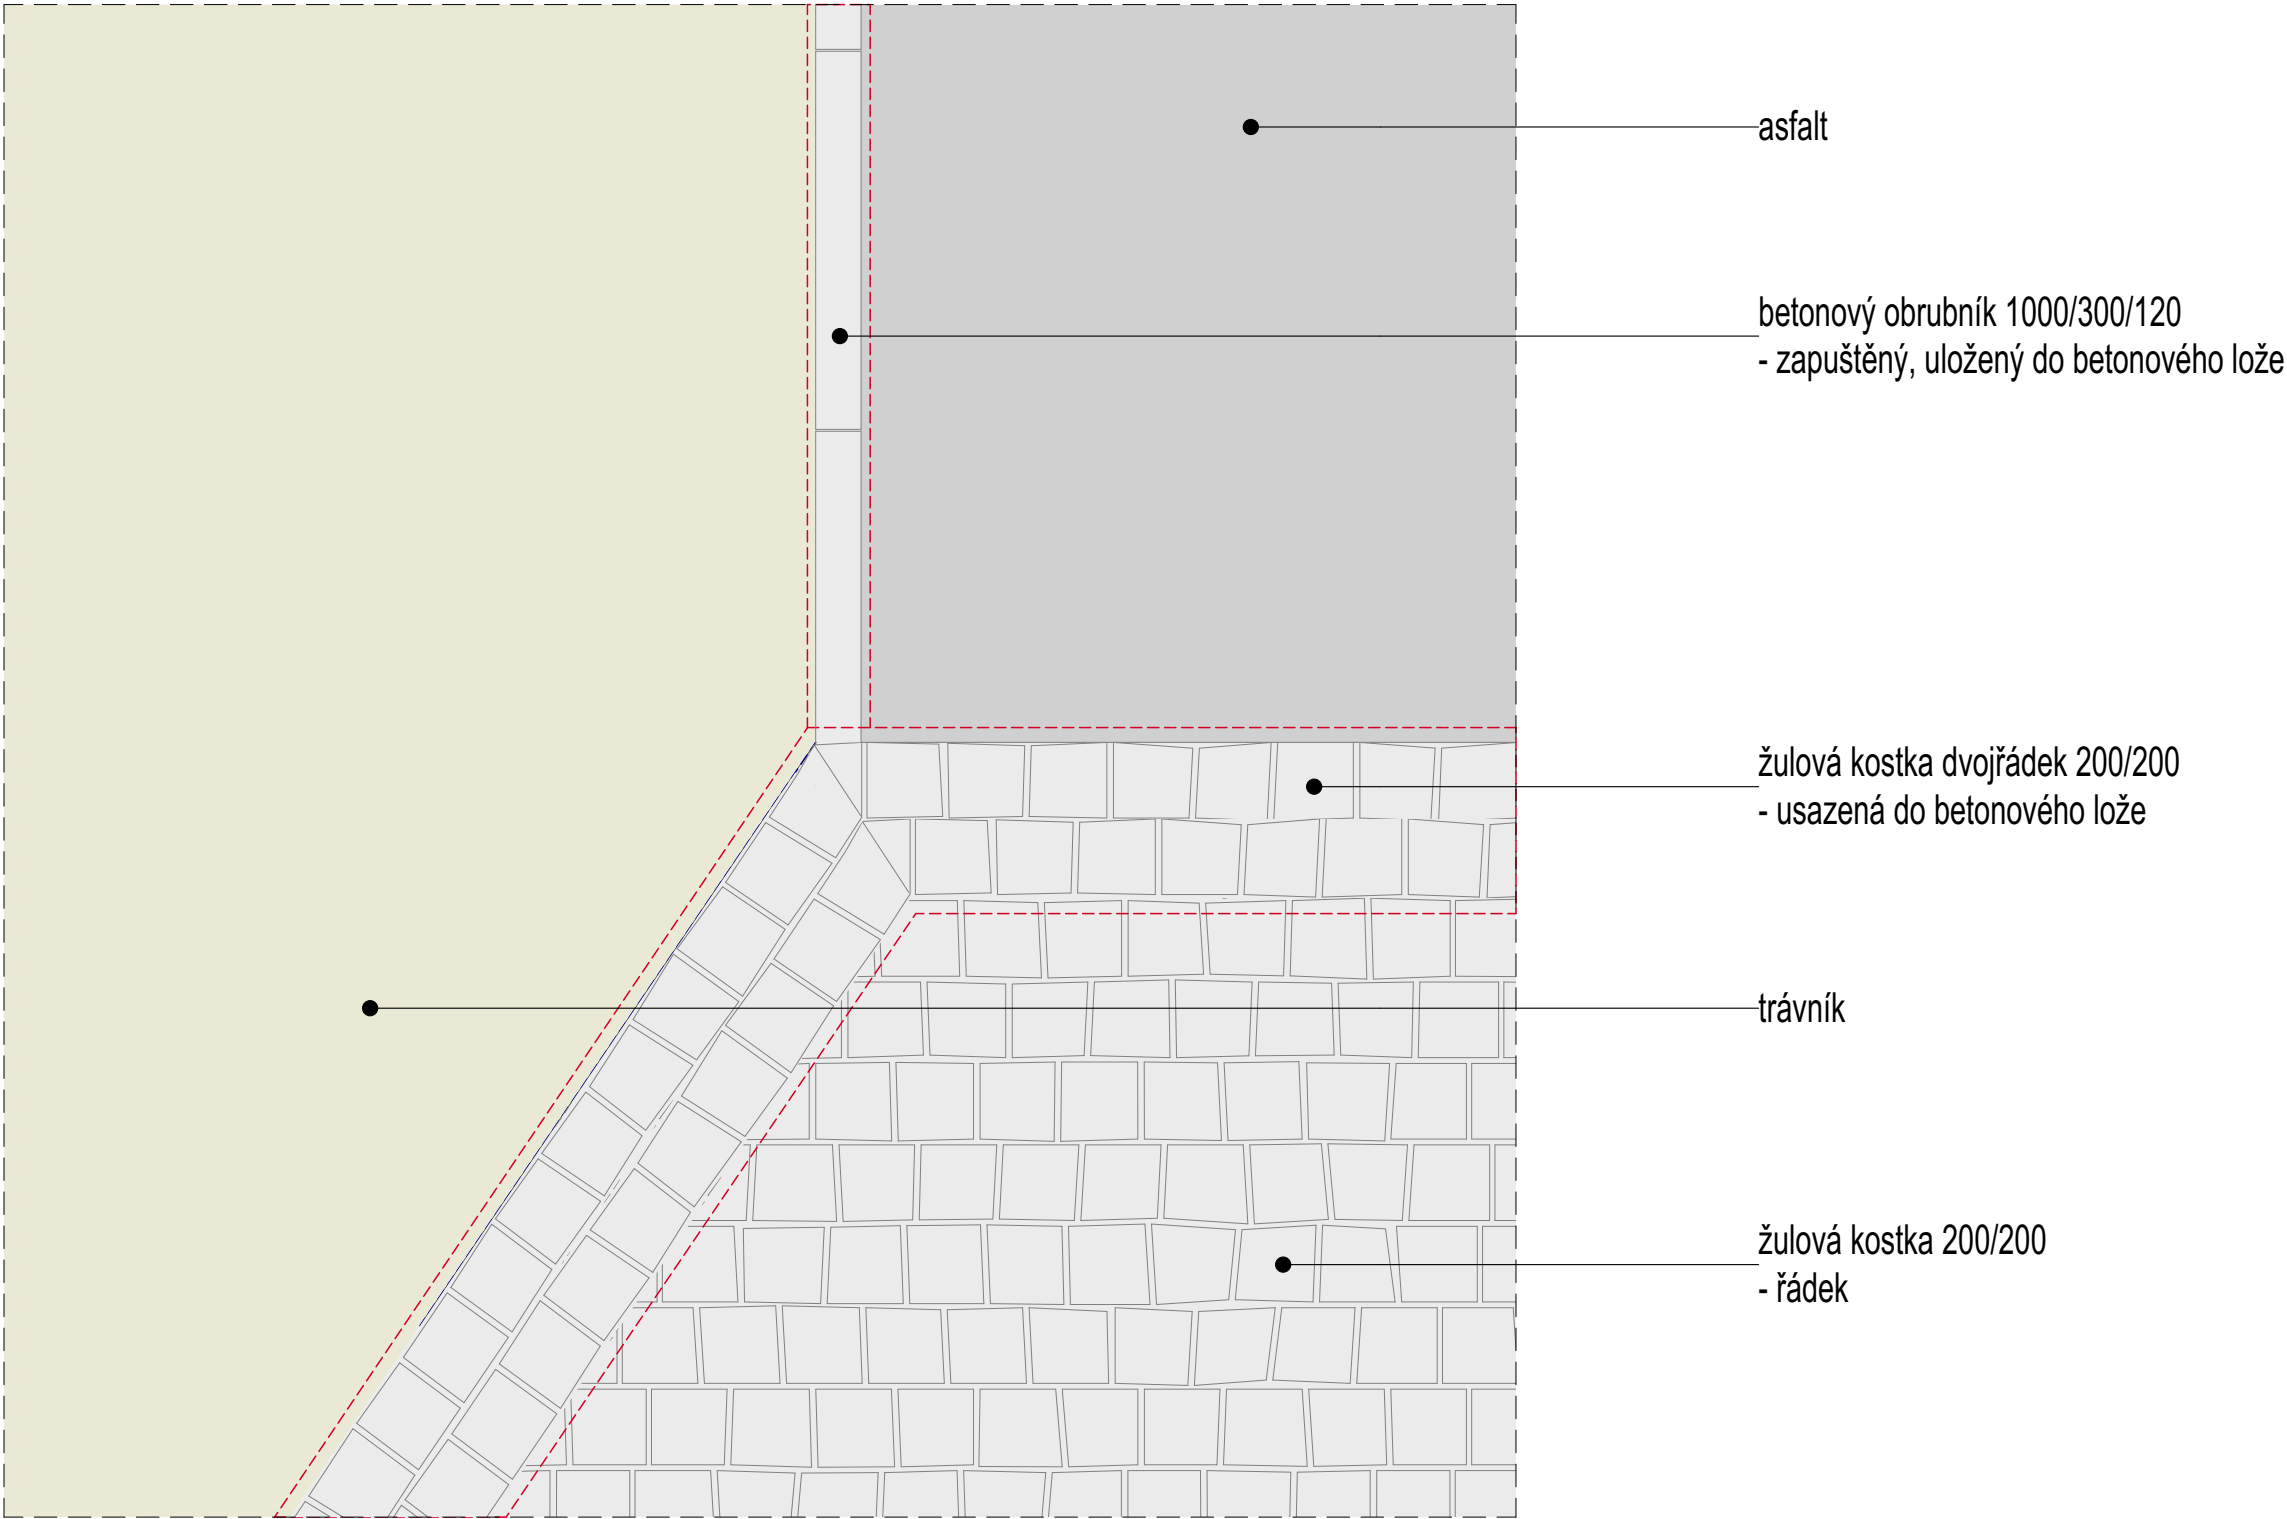

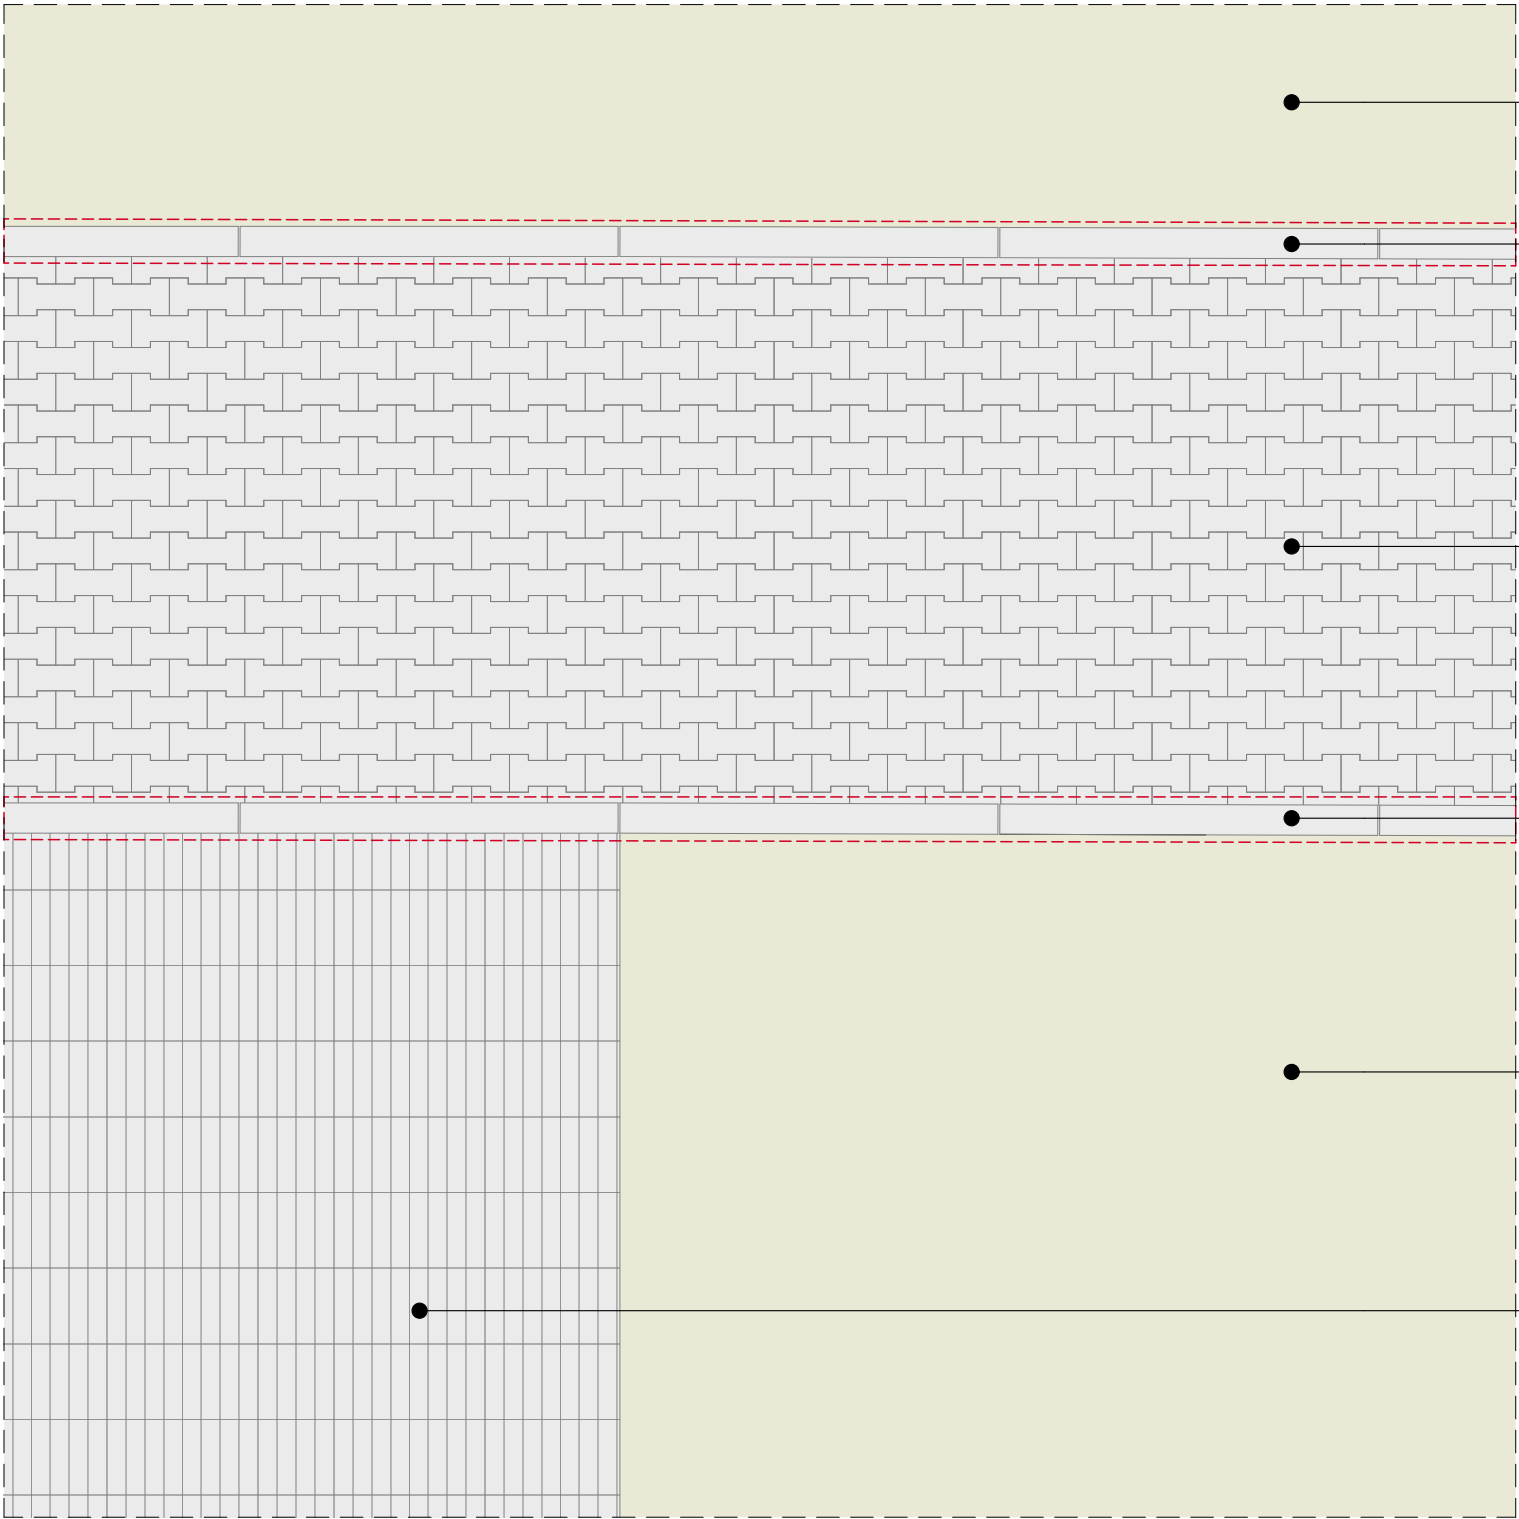

trávník

parkový betonový obrubník 1000/200/80
- zapuštěný, uložený do betonového lože

betonová zámková dlažba 100/200

parkový betonový obrubník 1000/200/80
- zapuštěný, uložený do betonového lože

trávník

betonová dlažba typ 1
- bez zatravnovací spáry

PROJEKT:

ROZŠÍŘENÍ PARKU U MUZEA
MORAVSKÁ TŘEBOVÁ

ZN: **MOR**

ARCHITEKT:

Rusina Frei, s.r.o., Blanická 845/9, 120 00 Praha 2

STAVEBNÍK:

Město Moravská Třebová, náměstí T. G. Masaryka 32/29, 571 01 Moravská Třebová

VÝKRES:

Kladecí list K.19

STUPEŇ:

DPS

DATUM:

01/2025

M:

1:20



trávník

betonová dlažba typ 1
- zatravňovací

betonová dlažba typ 2
- bez zatravňovací spáry

betonová dlažba typ 2
- zatravňovací

PROJEKT:

ROZŠÍŘENÍ PARKU U MUZEA
MORAVSKÁ TŘEBOVÁ

ZN: **MOR**

ARCHITEKT:

Rusina Frei, s.r.o., Blanická 845/9, 120 00 Praha 2

STAVEBNÍK:

Město Moravská Třebová, náměstí T. G. Masaryka 32/29, 571 01 Moravská Třebová

VÝKRES:

Kladecí list K.20

STUPEŇ:


DPS

DATUM:

01/2025

M:

1:20

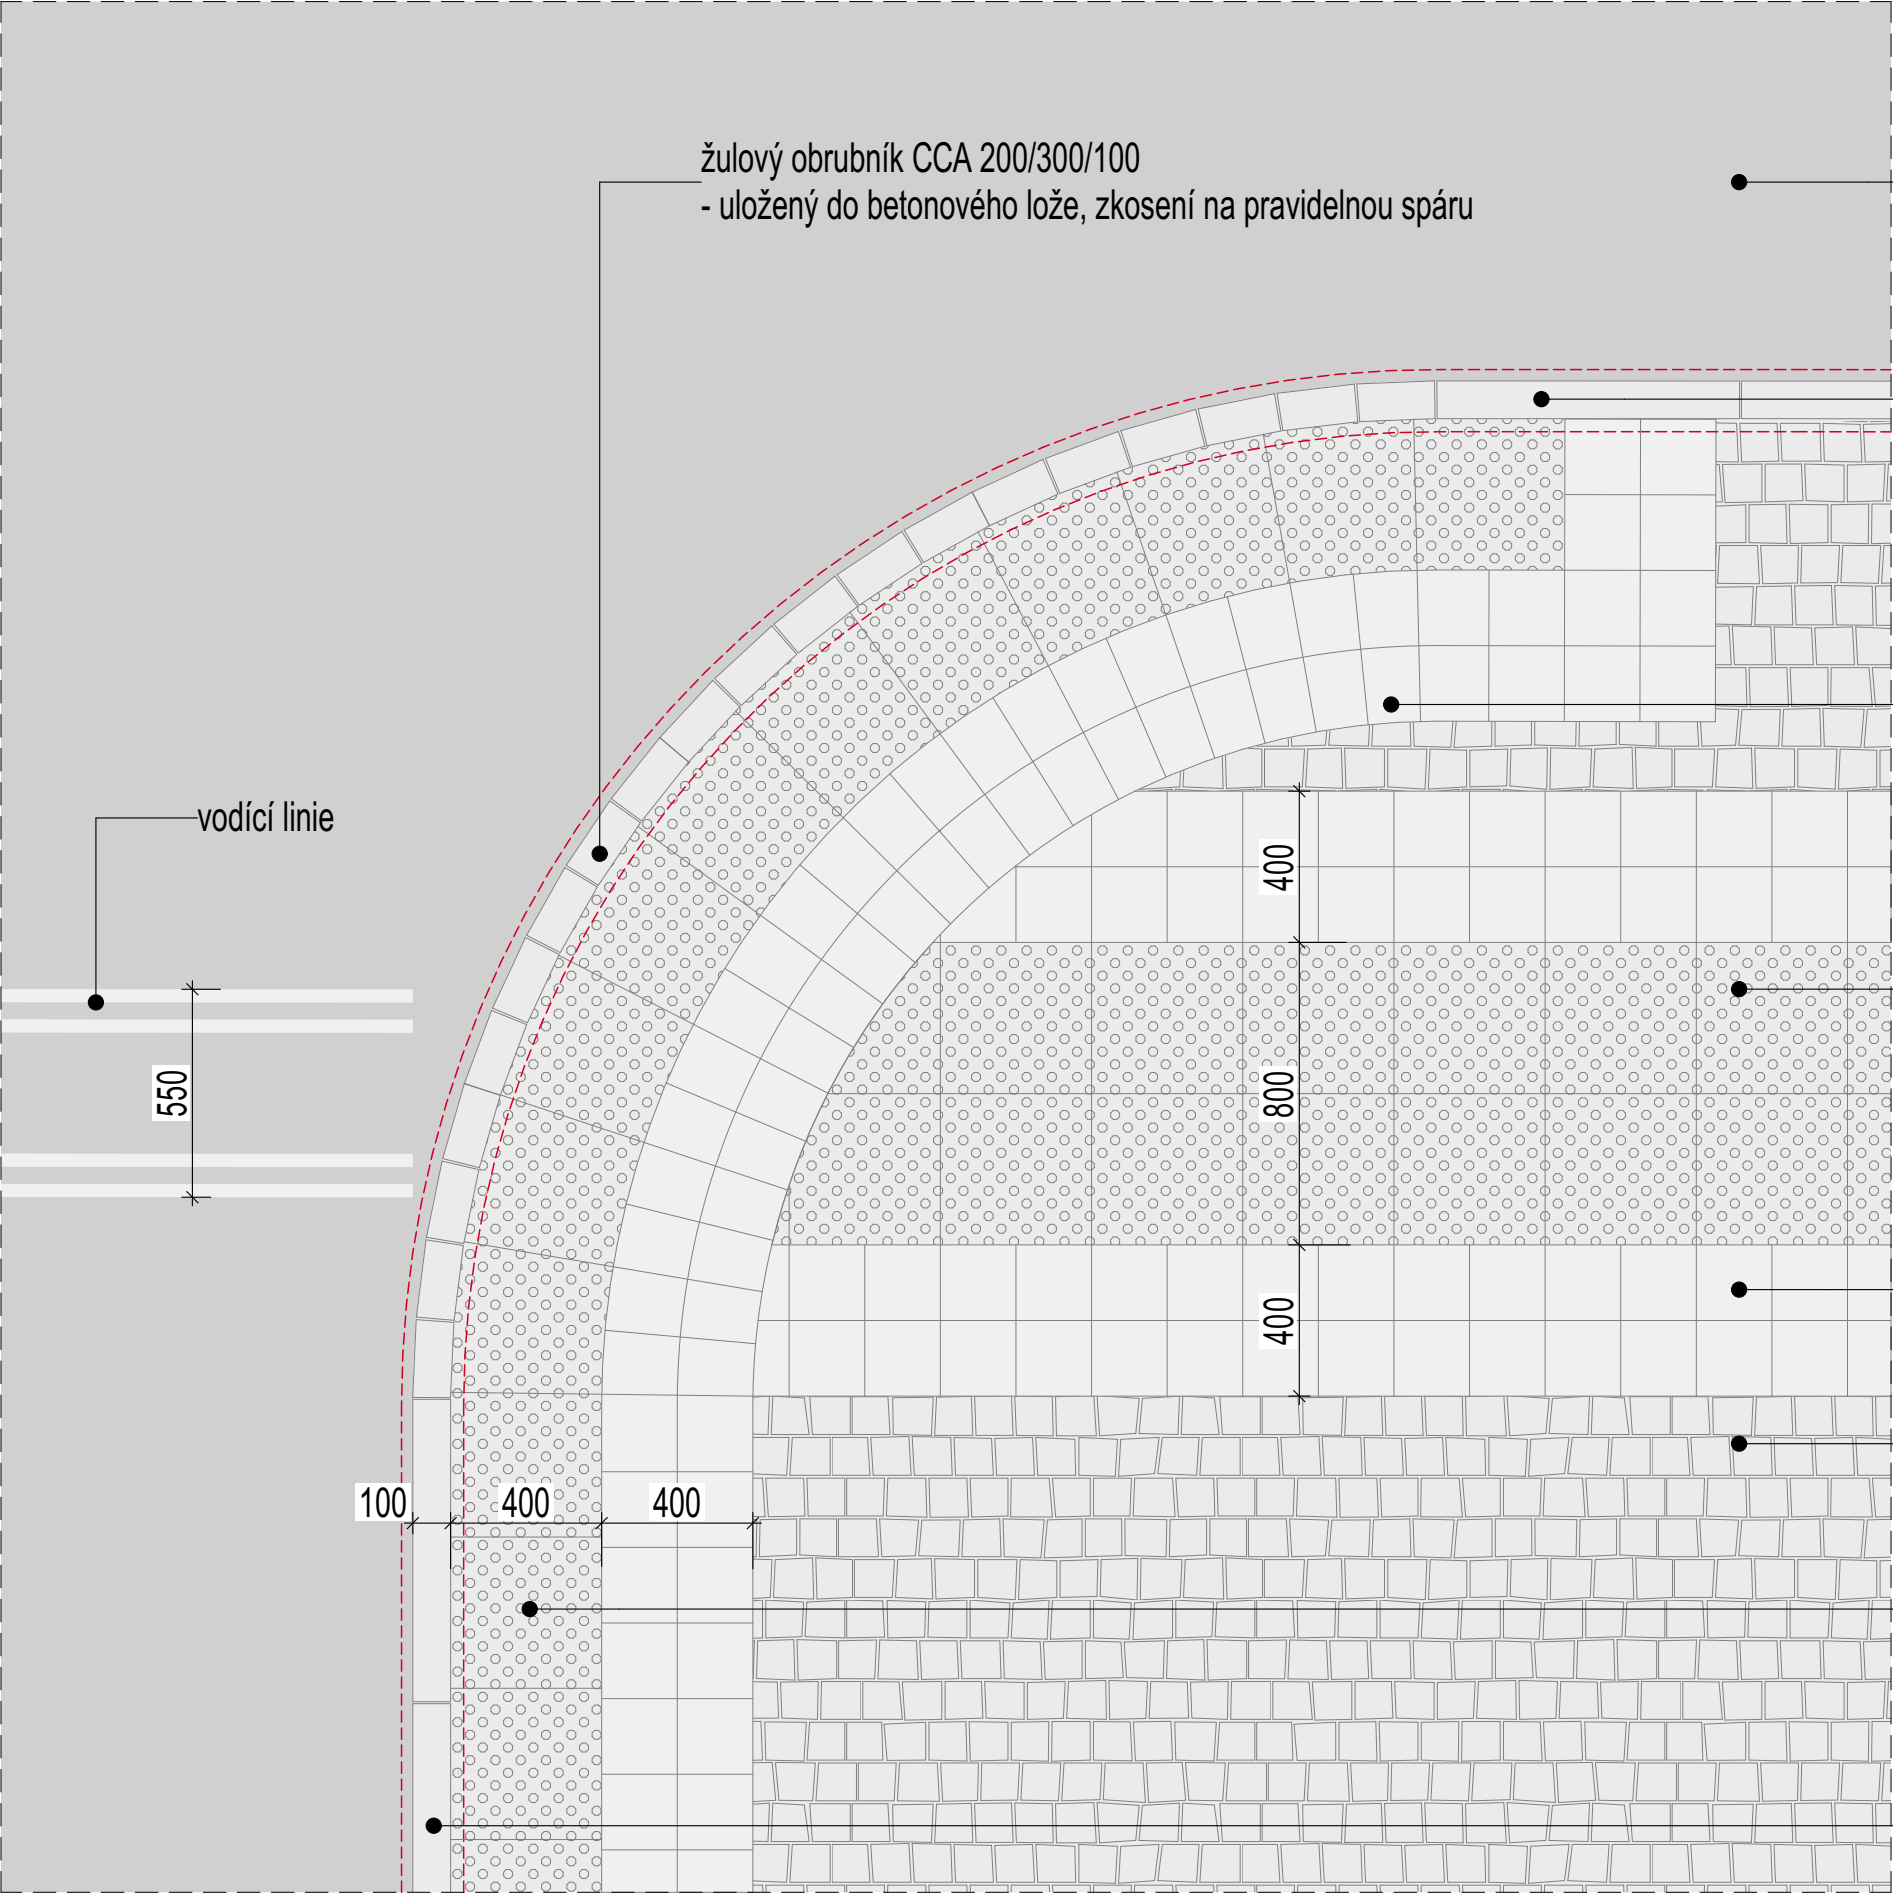

PROJEKT:

ROZŠÍŘENÍ PARKU U MUZEA
MORAVSKÁ TŘEBOVÁ

ZN: **MOR**

ARCHITEKT:

Rusina Frei, s.r.o., Blanická 845/9, 120 00 Praha 2

STAVEBNÍK:

Město Moravská Třebová, náměstí T. G. Masaryka 32/29, 571 01 Moravská Třebová

VÝKRES:

Kladecí list K.21

STUPEŇ:


DPS

DATUM:

01/2025

M:

1:20

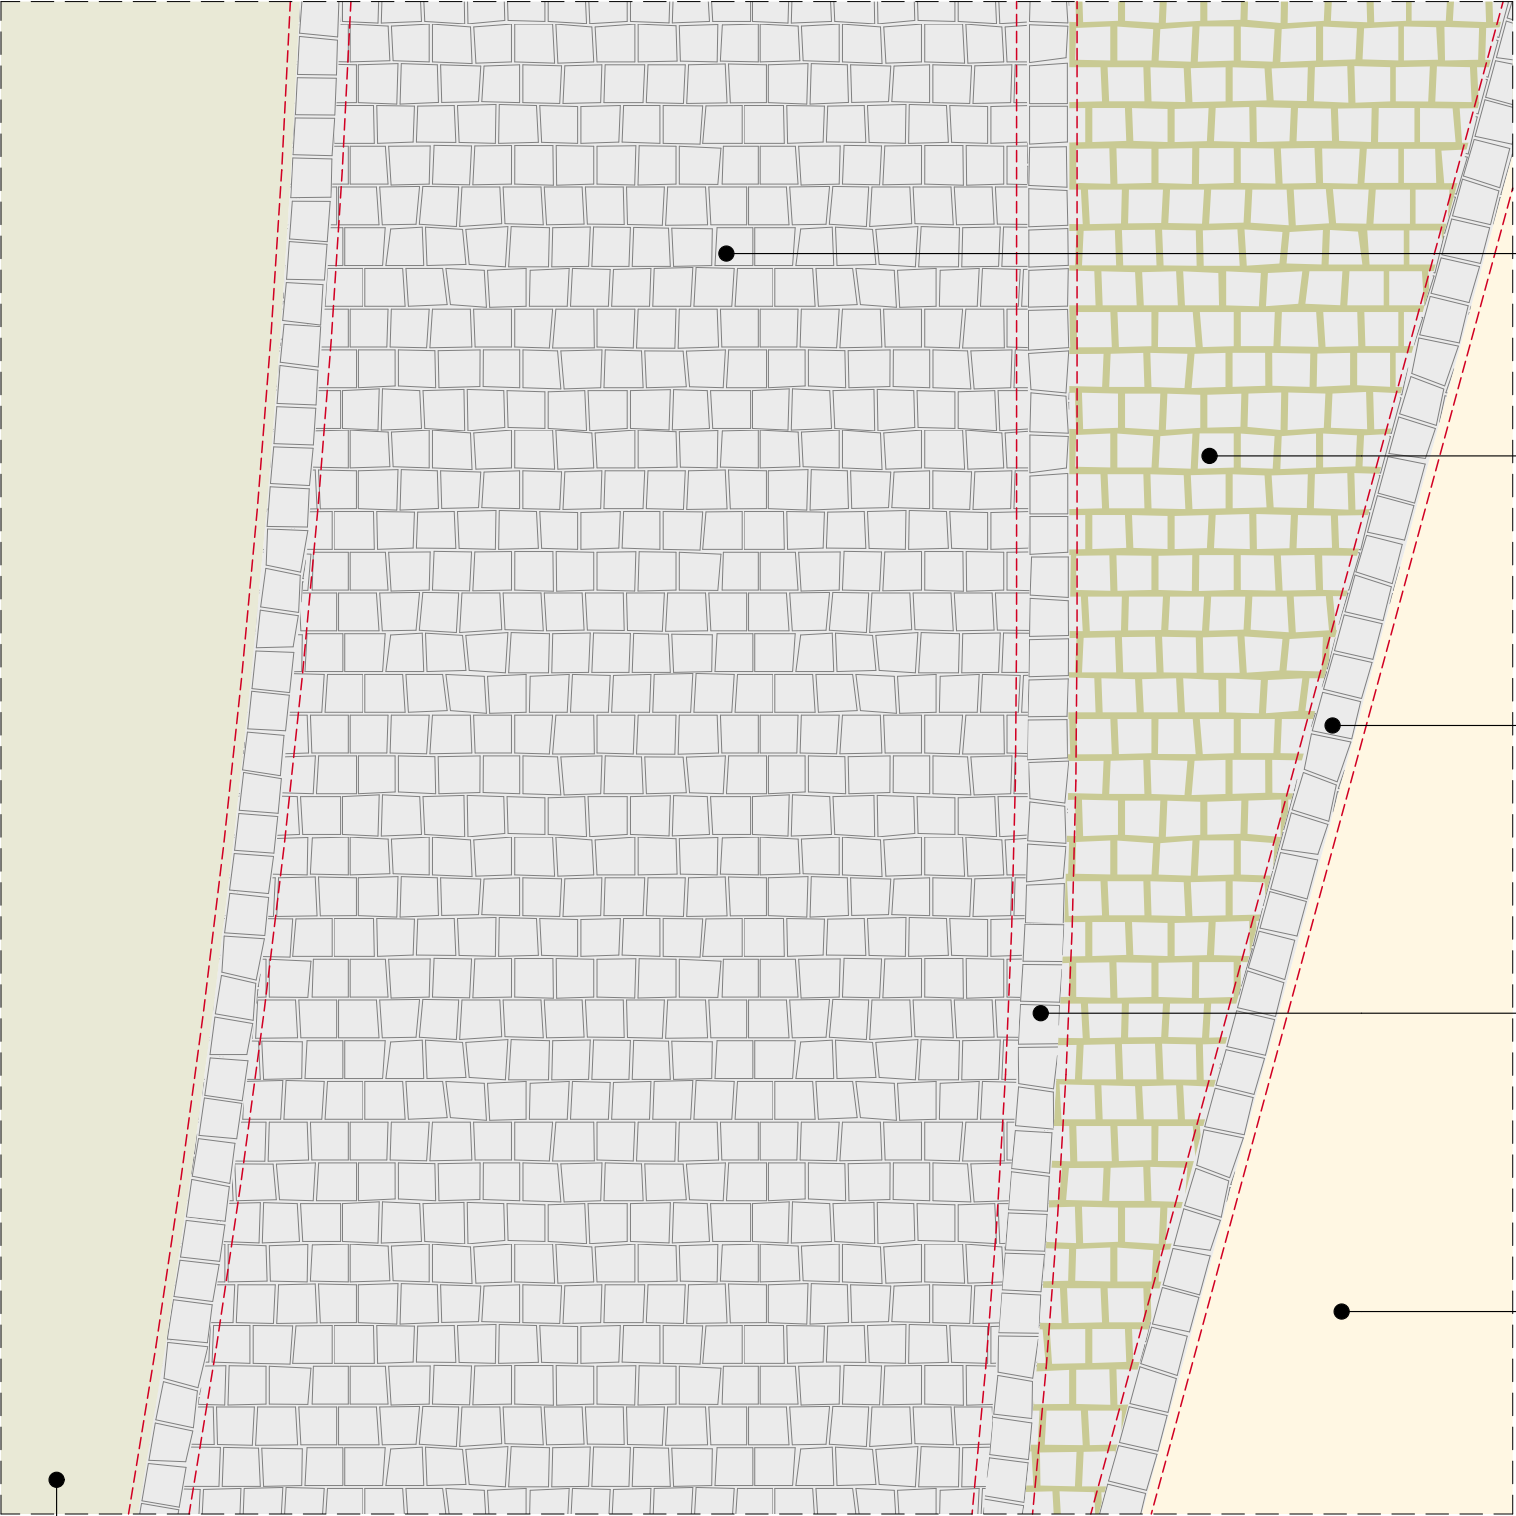

žulová kostka 80/100
- řádek

žulová kostka 80/100
- řádek, zatravněná

žulová kostka jeden řádek 80/100
- zapuštěná, usazená do betonového lože

žulová kostka jeden řádek 80/100
- zapuštěná, usazená do betonového lože

štolina
- stávající

trávník