

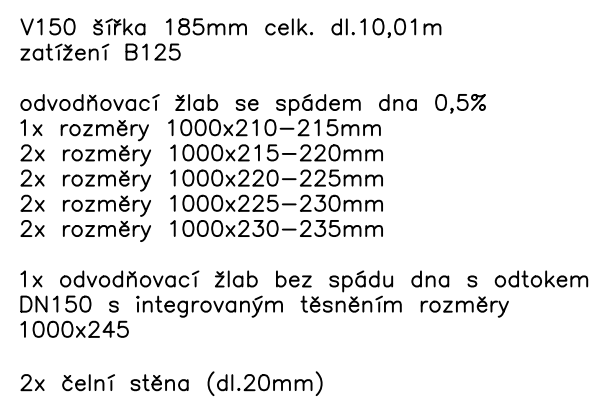
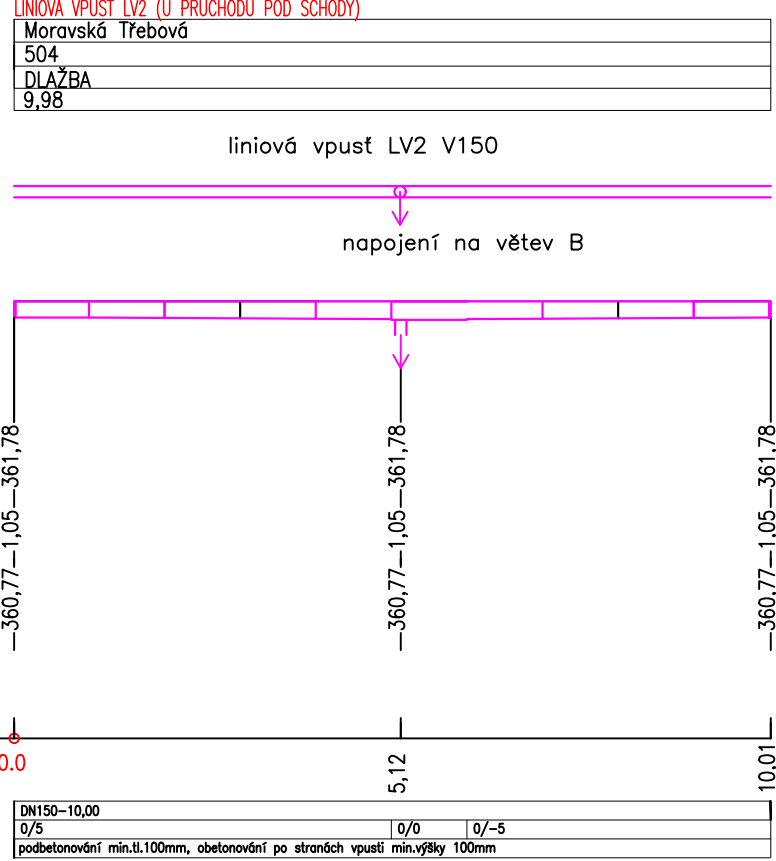
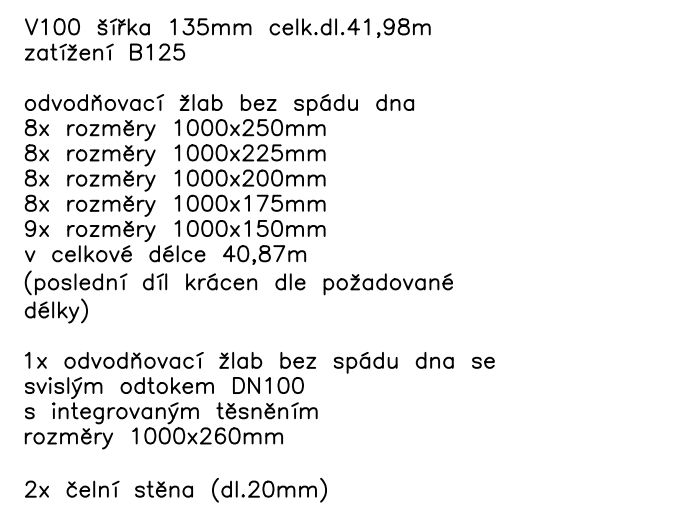
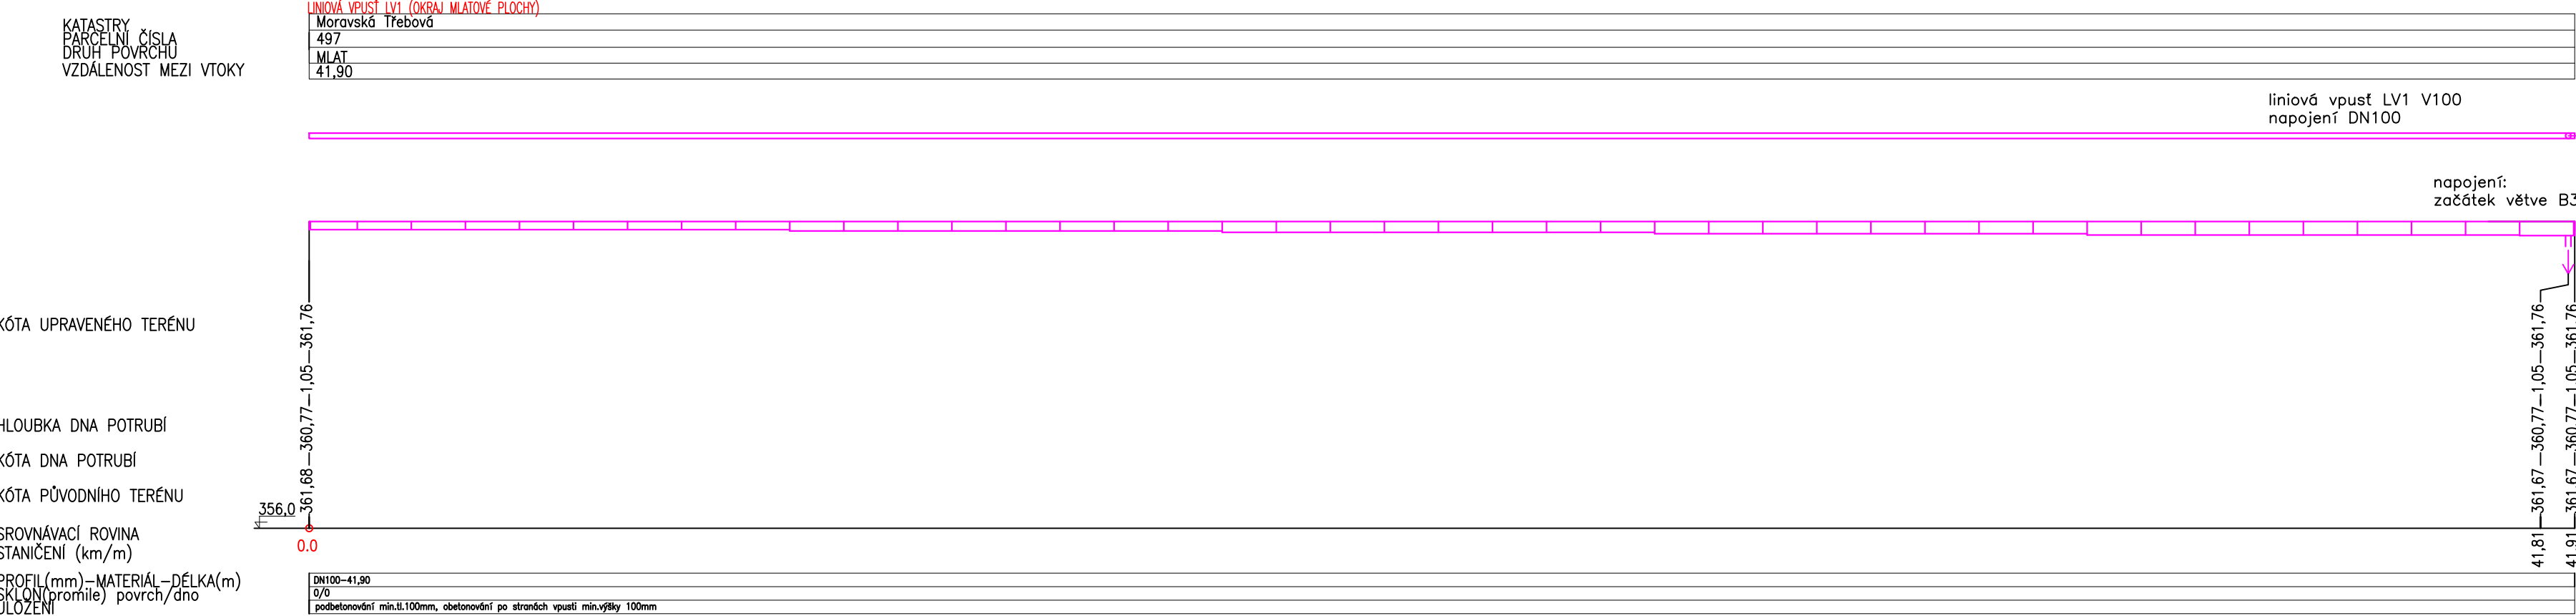


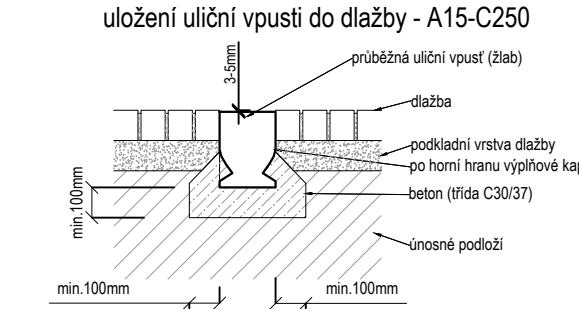

ULOŽENÍ ULIČNÍ VPUSTI - DETAIL

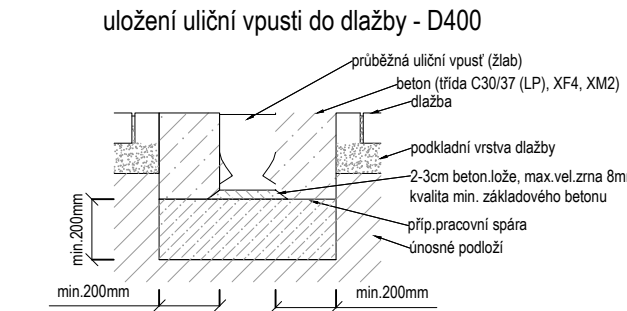

VŠEOBECNÉ POZNÁMKY

- Na výkresovou část dokumentace se vztahují specifikace ostatních částí projektu, se kterými tvoří tato část nedílný celek. Při nejasnosti ihned kontaktujte projektanta!
- Při rozporu v dokumentaci mají přednost:
 - dokumenty a revize výkresů s novějším datem,
 - textové specifikace před grafickými záznamy,
 - kóty před rozměry odměřenými na výkrese,
 - výkresy podrobnějšího měřítka,
 - architektonická část a koordinací výkresy před projekty profesí, přičemž technické řešení profesí musí být zachováno.

LEGENDA REVIZÍ

č.rev.	datum	popis revize

±0.000 = 361,800 m.n.m B.p.v.

PROJEKT: ROZŠÍŘENÍ PARKU U MUZEJA ZN: **MOR**

MORAVSKÁ TŘEBOVÁ

STAVEBNÍK: Město Moravská Třebová
náměstí T. G. Masaryka 32/29
571 01 Moravská Třebová

ARCHITEKT: Rusina Frei, s.r.o.
Blanická 845/9, 120 00 Praha 2
info@rusinafrei.cz, tel. +420 607 715 885
www.rusinafrei.cz

PROJEKTANT: zodpovědný projektant: Ing Petr Lomnický
Ing. Jaroslav Kršíňák
tel. +420 737 626 762
www.jamiprojekt.cz

STUPEŇ: DOKUMENTACE PRO PROVEDENÍ STAVBY

OBJEKT: SO 01

ČÁST: D.1.2. Vodohospodářská část

VÝKRES: D.1.2.b.13 Liniové vpusti - podélné řezy

MĚŘÍTKO: 1:100 FORMÁT: 297x1090

DATUM: 01/2025 KRESLIL: Ing. Jaroslav Kršíňák

DATUM TISKU: 01/2025 Mgr. Renata Kukačková

REVIZE: OZNAČENÍ: D.1.2.b.13

Neoprávněné rozšiřování či reprodukování tohoto materiálu nebo jeho částí je zakázáno!

