


VŠEOBECNÉ POZNÁMKY

1. Na výkresovou část dokumentace se vztahují specifikace ostatních částí projektu, se kterými tvoří tato část nedílný celek. Při nejasnosti ihned kontaktujte projektanta!

2. Při rozporech v dokumentaci mají přednost:
- dokumenty a revize výkresů s novějším datem,
 - textové specifikace před grafickým znázorněním,
 - kóty před rozměry odměřenými na výkrese,
 - výkresy podrobnějšího měřítká,
 - architektonická část a koordinační výkresy před projekty profesí, přičemž technické řešení profesí musí být zachováno.

VODOJEM - SCHÉMATICKÝ DETAIL NAPOJENÍ POTRUBÍ

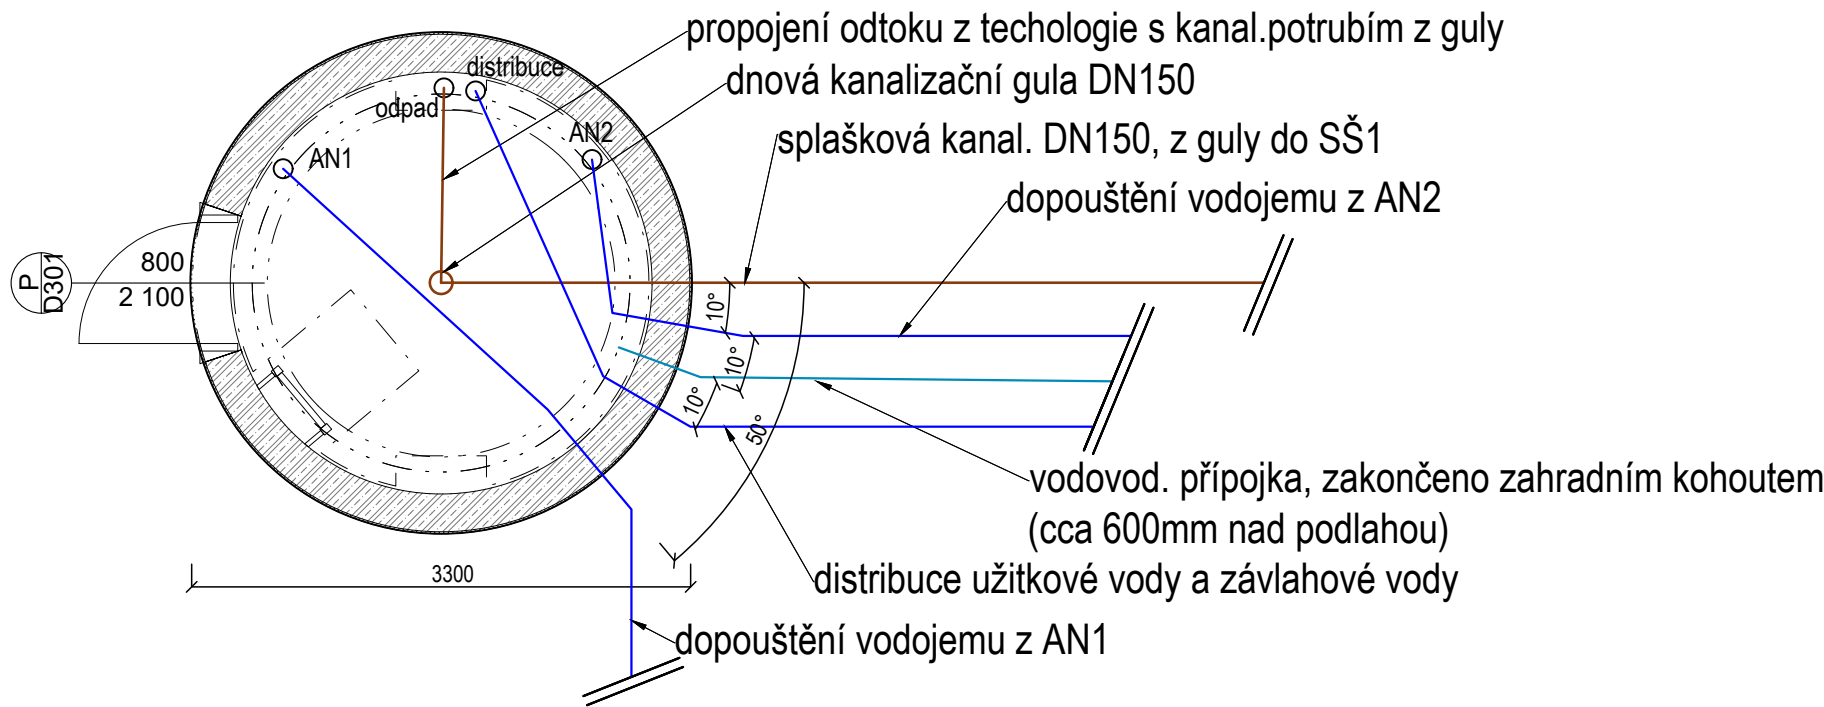

LEGENDA REVIZÍ

č.rev.	datum	popis revize

±0,000 = 361,800 m.n.m B.p.v.		
PROJEKT:	ROZŠÍŘENÍ PARKU U MUZEA	ZN: MOR
MORAVSKÁ TŘEBOVÁ		
STAVEBNÍK:	Město Moravská Třebová náměstí T. G. Masaryka 32/29 571 01 Moravská Třebová	
ARCHITEKT:	Rusina Frei, s.r.o. Blanická 845/9, 120 00 Praha 2 info@rusinafrei.cz, tel. +420 607 715 885 www.rusinafrei.cz	
PROJEKTANT:	zodpovědný projektant: Ing Petr Lomnický Ing. Jaroslav Kršňák tel. +420 737 626 762 www.jamiprojekt.cz	
STUPEŇ:	DOKUMENTACE PRO PROVEDENÍ STAVBY	
OBJEKT:	SO 01	
ČÁST:	D.1.2. Vodohospodářská část	
VÝKRES:	D.1.2.b.16 Vodojem - detail napojení potrubí	

MĚŘÍTKO:	1:50	FORMÁT:	297x420
DATUM:	01/2025	KRESLIL:	Ing. Jaroslav Kršňák Mgr. Renata Kukačková
DATUM TISKU:	01/2025	OZNAČENÍ:	D.1.2.b.16
REVIZE:			

Neoprávněné rozšiřování či reprodukování tohoto materiálu nebo jeho části je zakázáno!