


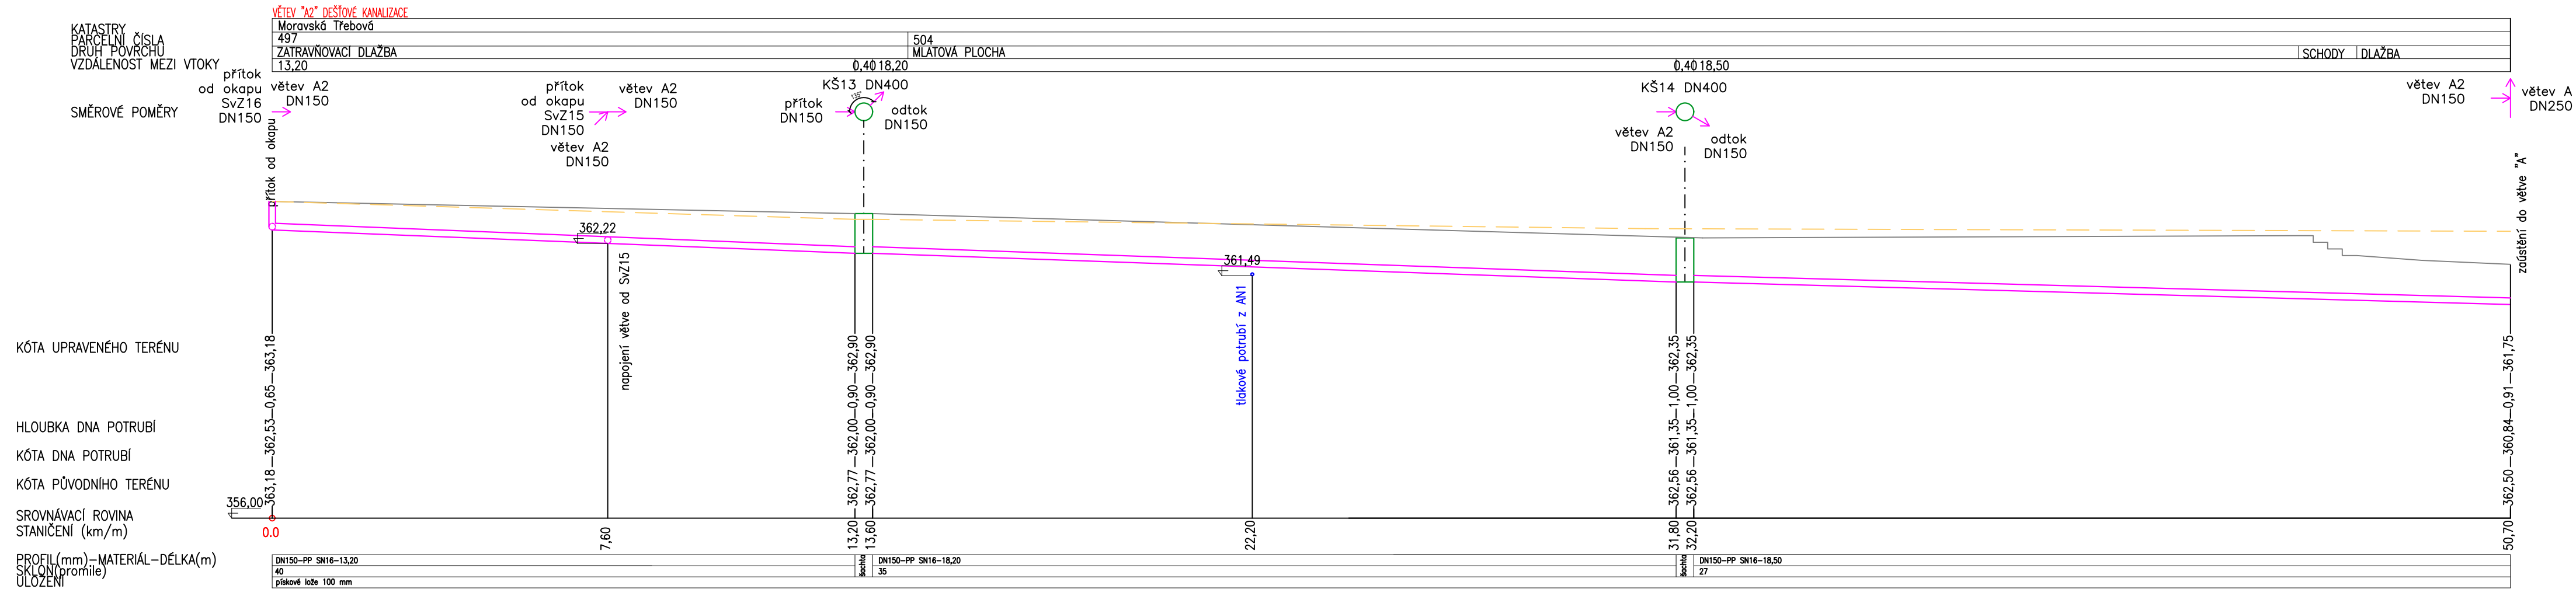

- ## LEGENDA REVIZI

$$\pm 0,000 = 361,800 \text{ m.n.m B.p.v}$$
MORAVSKÁ TŘEBOVÁ

ARCHITEKT: Rusina Frei, s.r.o.
 Blanická 845/9, 120 00 Praha 2
 info@rusinafrei.cz, tel. +420 607 715 885
 www.rusinafrei.cz

PROJEKTANT: zodpovědný projektant: Ing Petr Lomnický
Ing. Jaroslav Kršňák
tel. +420 737 626 762
www.jamiprojekt.cz

STUPEŇ: **DOKUMENTACE PRO PROVEDENÍ STAVBY**

OBJEKT: SO 01

ČÁST: D.1.2. Vodohospodářská část

VÝKRES: D.1.2.b.4 Podélný řez dešťové kanalizace
větev A1 a A2

MĚŘÍTKO: 1:100 FORMÁT: 297x735

DATUM: 01/2025 KRESLIL: Ing. Jaroslav Kršňák
 DATUM: 01/2025 KRESLIL: Mgr. Danuta Kukušková

REVIZE: OZNAČENÍ: D.1.2.b.4

Neoprávněné rozšiřování či reprodukování tohoto materiálu nebo jeho části je zakázáno