
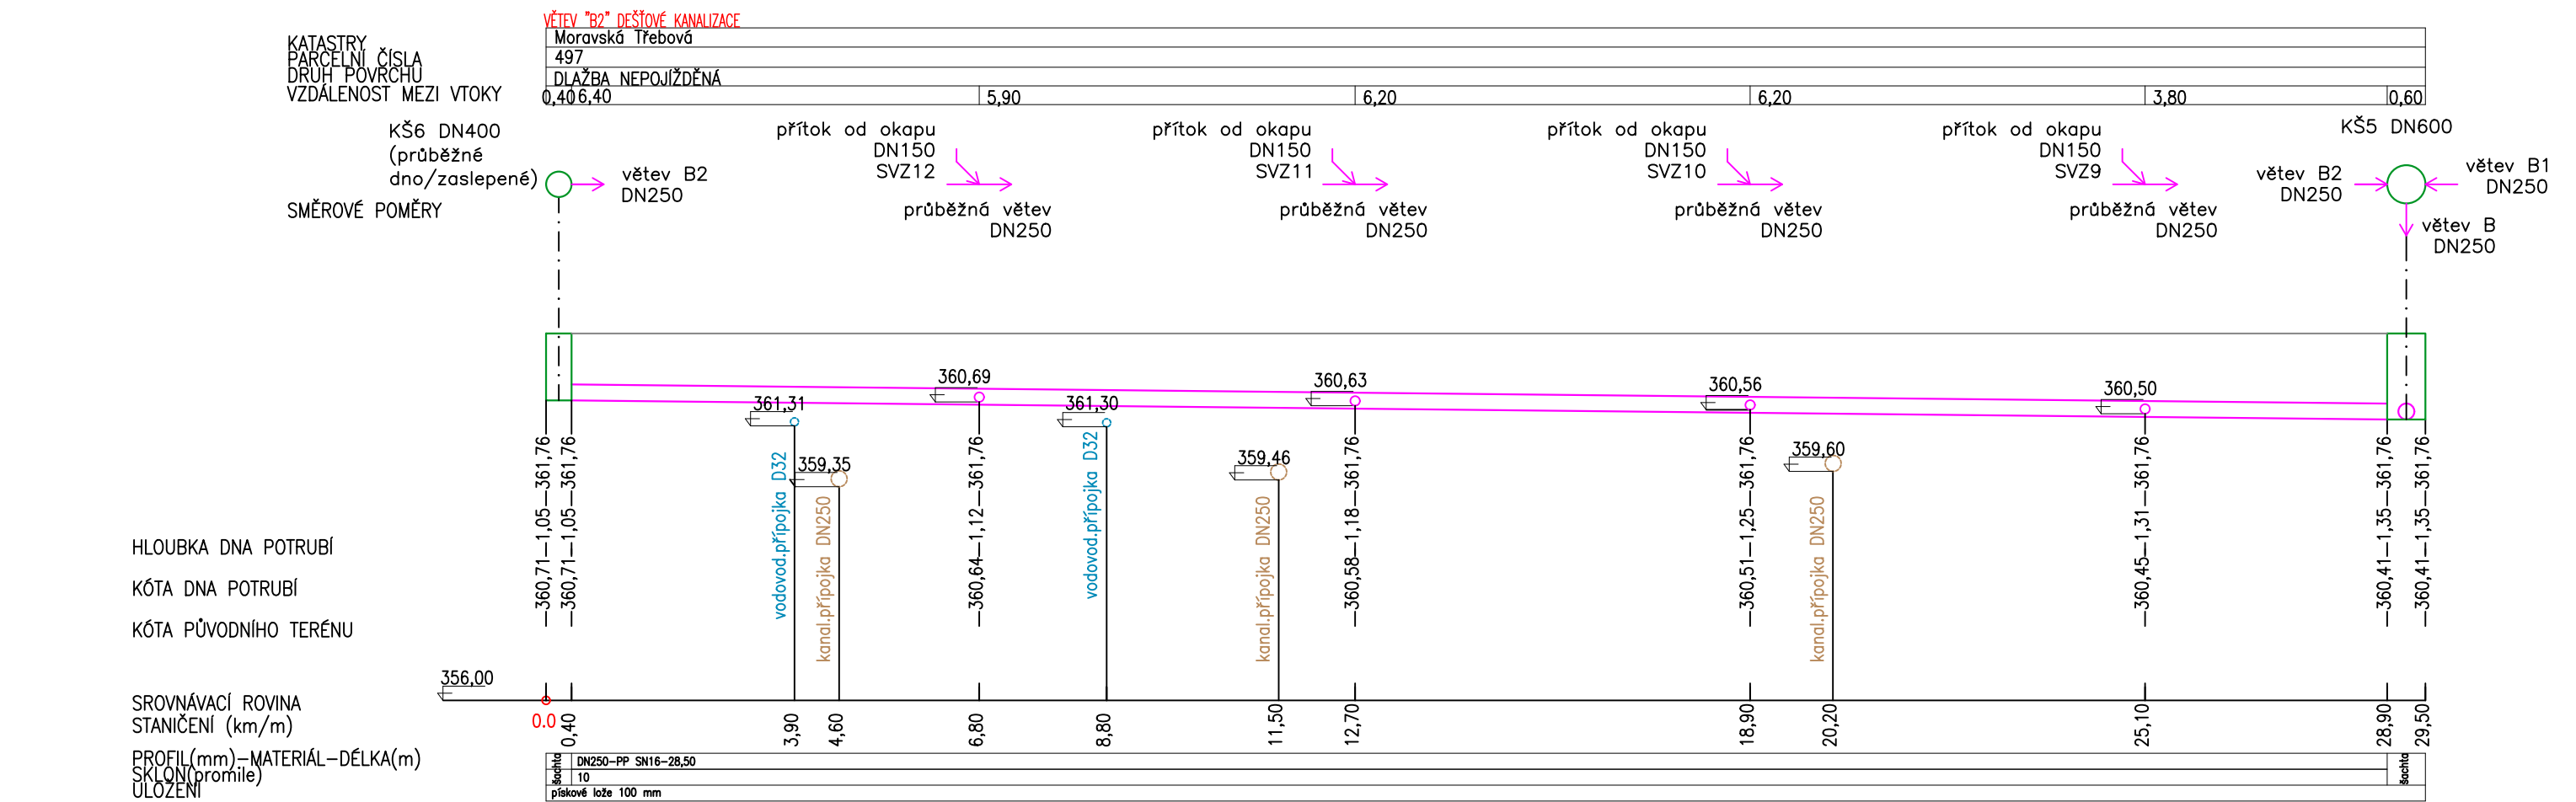
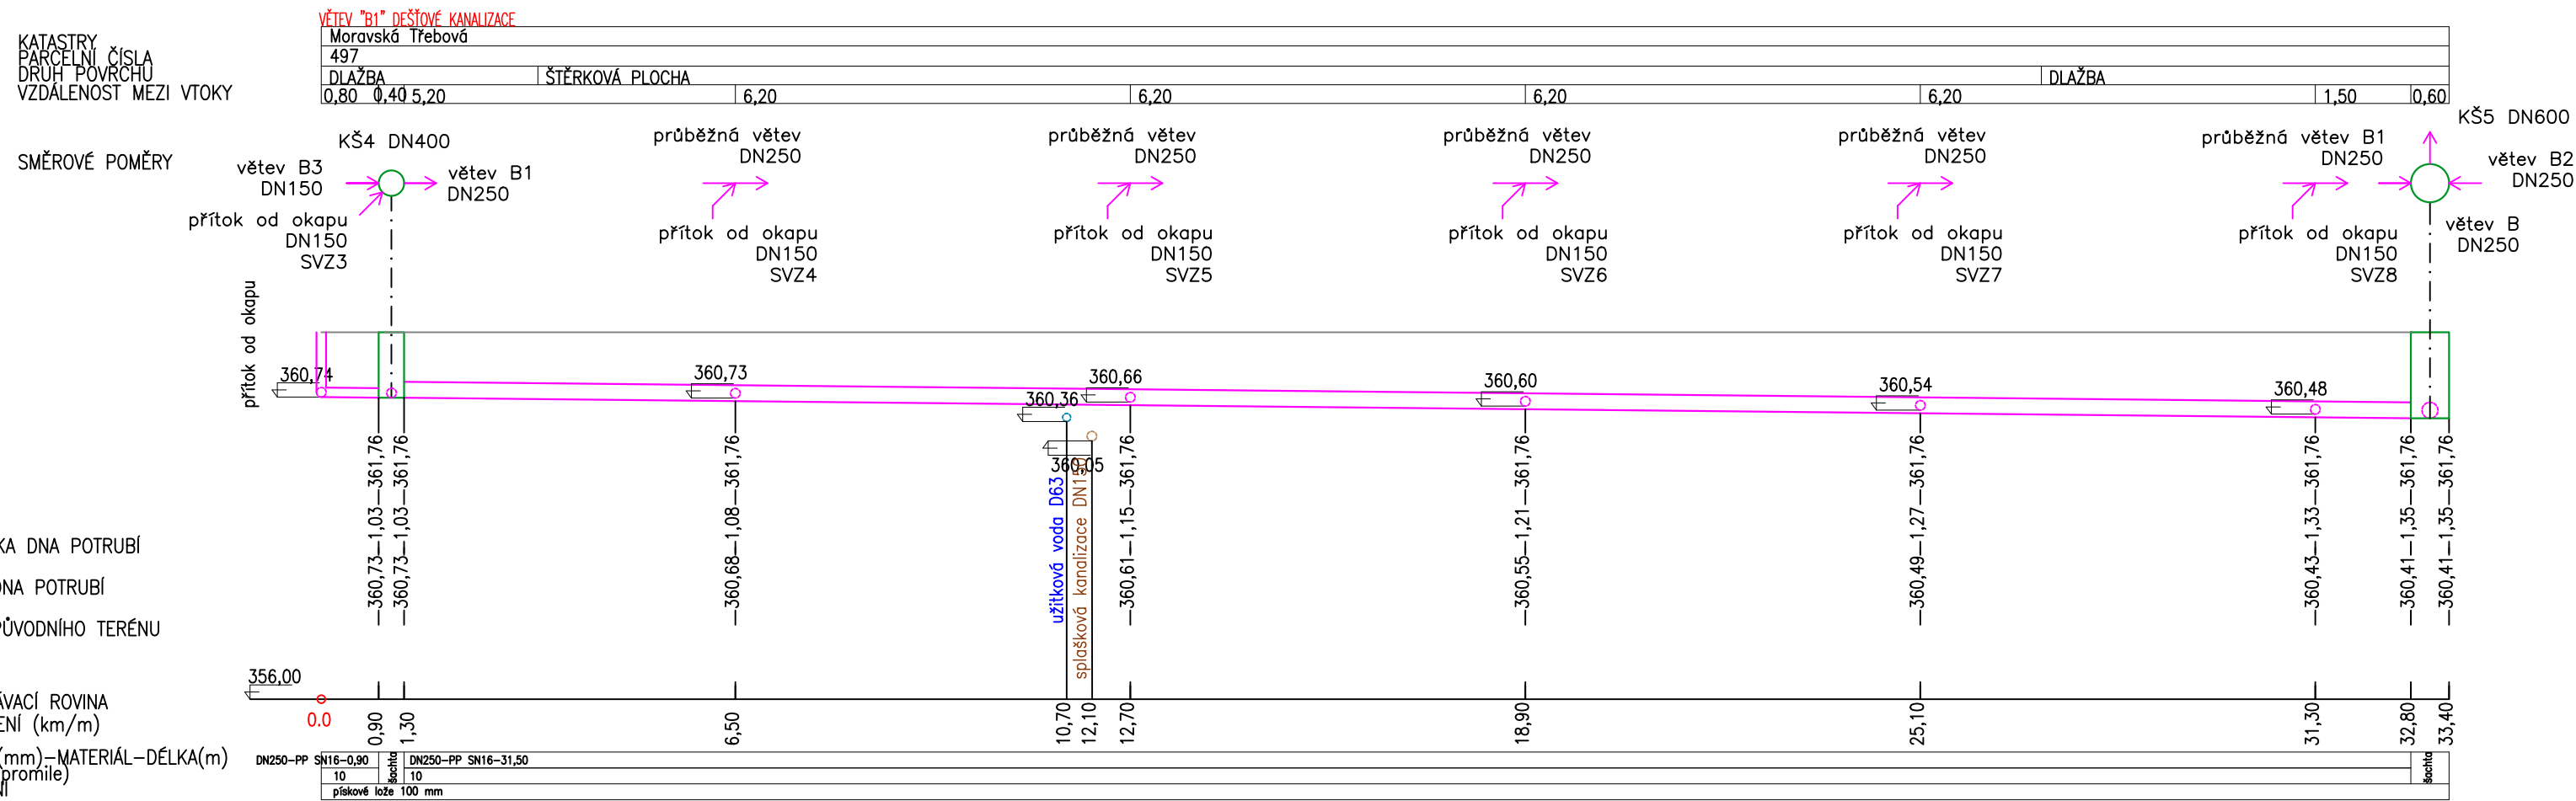
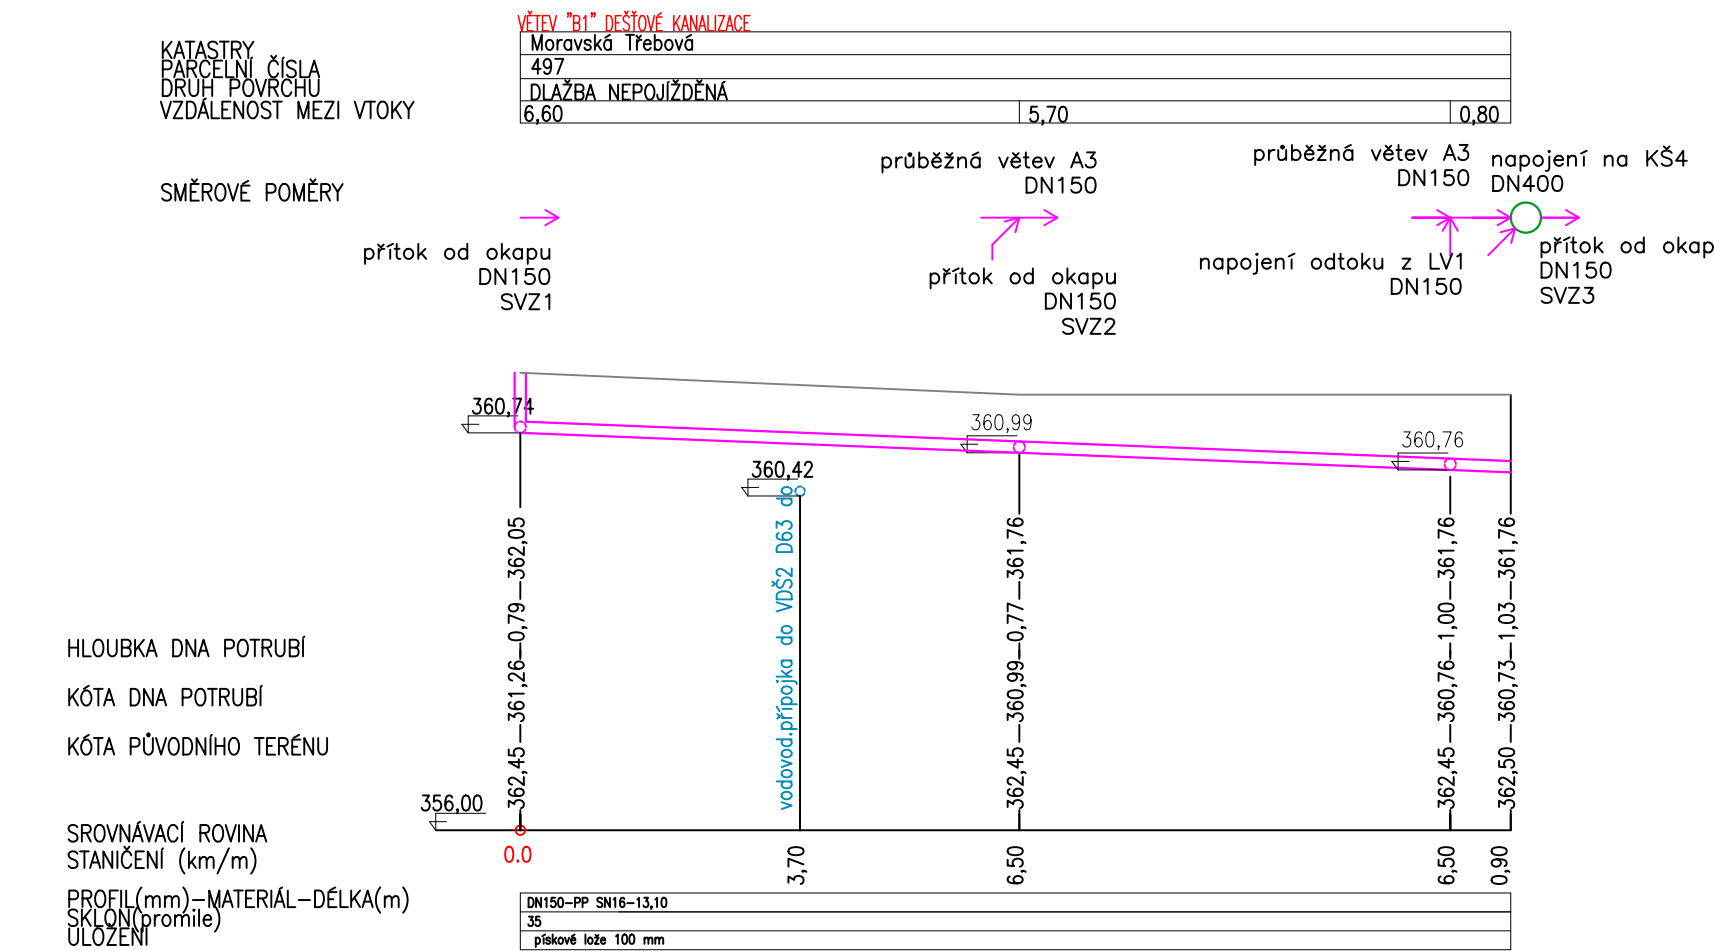
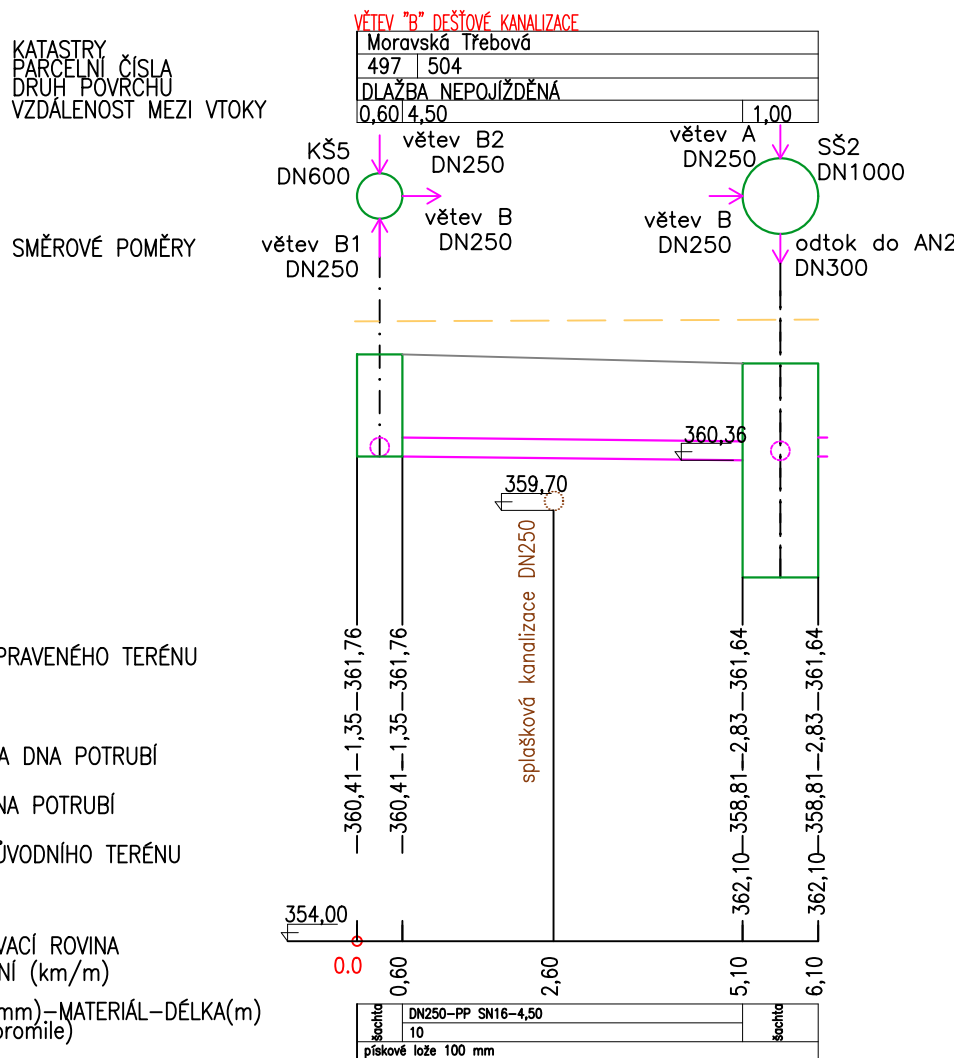


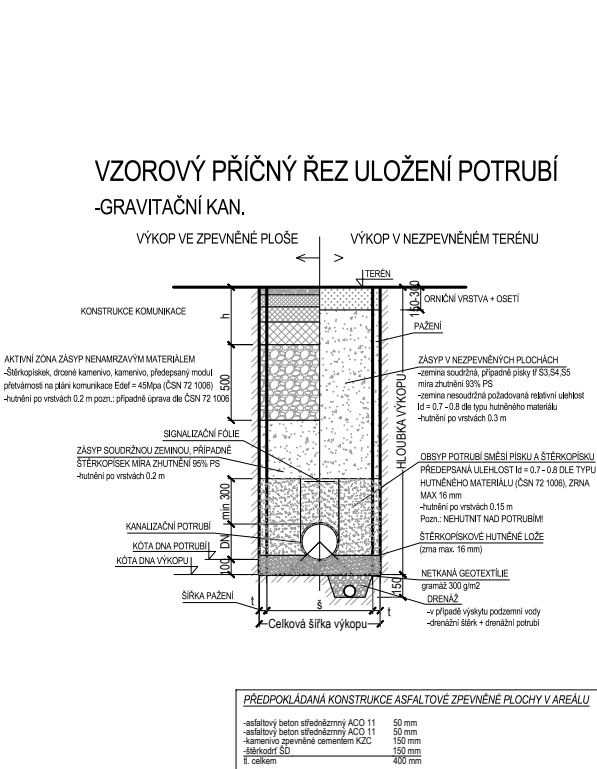

VŠEOBECNÉ POZNÁMKY

1. Na výkresovou část dokumentace se vztahují specifikace ostatních částí projektu, se kterými tvoří tato část nedílný celek. Při nejistotě ihned kontaktujte projektanta!
2. Při rozporech v dokumentaci mají přednost:
 - dokumenty a revize výkresů s novějším datem,
 - textové specifikace před grafickým znázorněním,
 - kóty před rozměry odměřeny na výkrese,
 - výkresy podrobnějšího měřítka,
 - architektonická část a koordináční výkresy před projekty profesí,přičemž technické řešení profesí musí být zachováno.

LEGENDA REVIZÍ

č.rev.	datum	popis revize

$$\pm 0,000 = 361,800 \text{ m.n.m B.p.v.}$$

PROJEKT: ROZŠÍŘENÍ PARKU U MUZEA ZN: MOP

MORAVSKÁ TŘEBOVÁ

STAVEBNÍK: Město Moravská Třebová
náměstí T. G. Masaryka 32/29
571 01 Moravská Třebová

ARCHITEKT: Rusina Frei, s.r.o.
 Blanická 845/9, 120 00 Praha 2
 info@rusinafrei.cz, tel. +420 607 715 885
 www.rusinafrei.cz

PROJEKTANT: zodpovědný projektant: Ing. Petr Lomnický
Ing. Jaroslav Kršíňák
tel. +420 737 626 762
www.jamiprojekt.cz

STUPEŇ: **DOKUMENTACE PRO PROVEDENÍ STAVBY**

OBJEKT: SO 01

ČÁST: D.1.2. Vodohospodářská čás

VÝKRES: D.1.2.b.6 Podélný řez dešťové kanalizace
větev B, B1, B2, B3

MĚŘÍTKO: 1:100 FORMÁT: 297x750

DATUM: 01/2025 KRESLIL: Ing. Jaroslav Kršňák

REVIZE: OZNAČENÍ: D 12 b 6

Neoprávněné rozšiřování či reprodukování tohoto materiálu nebo jeho části je zakázáno.