

VŠEOBECNÉ POZNÁMKY

1. Na výkresovou část dokumentace se vztahují specifikace ostatních částí projektu, se kterými tvoří tato část nedílný celek. Při nejasnosti ihned kontaktujte projektanta!
2. Při rozporech v dokumentaci mají přednost:
- dokumenty a revize výkresů s novějším datem,
 - textové specifikace před grafickým znázorněním,
 - kóty před rozměry odměřenými na výkrese,
 - výkresy podrobnějšího měřítká,
 - architektonická část a koordinační výkresy před projekty profesí, přičemž technické řešení profesí musí být zachováno.

LEGENDA REVIZÍ

č.rev.	datum	popis revize

±0,000 = 361,800 m.n.m B.p.v.

PROJEKT: ROZŠÍŘENÍ PARKU U MUZEA ZN: MOR

MORAVSKÁ TŘEBOVÁ

STAVEBNÍK: Město Moravská Třebová
náměstí T. G. Masaryka 32/29
571 01 Moravská Třebová

ARCHITEKT: Rusina Frei, s.r.o.
Blanická 845/9, 120 00 Praha 2
info@rusinafrei.cz, tel. +420 607 715 885
www.rusinafrei.cz

PROJEKTANT: AZ elektroprojekce, s.r.o.
Přemyslská 13a, 182 00 Praha 8
azep@azep.cz, tel. +420 284 007 631

STUPEŇ: DOKUMENTACE PRO PROVEDENÍ STAVBY


OBJEKT: SO 01 – exteriérové plochy

ČÁST: D.1.3.1. Elektroinstalace a veřejné osvětlení

VÝKRES: Schema NN

MĚŘÍTKO:	-	FORMÁT:	2x A4
DATUM:	01/2025	KRESLIL:	Ing. Ondřej Vondruška
DATUM TISKU:	01/2025	KONTROLOVAL:	Ing. Vladimír Velát
REVIZE:		OZNAČENÍ:	D.1.3.3

Neoprávněné rozšiřování či reprodukování tohoto materiálu nebo jeho části je zakázáno!

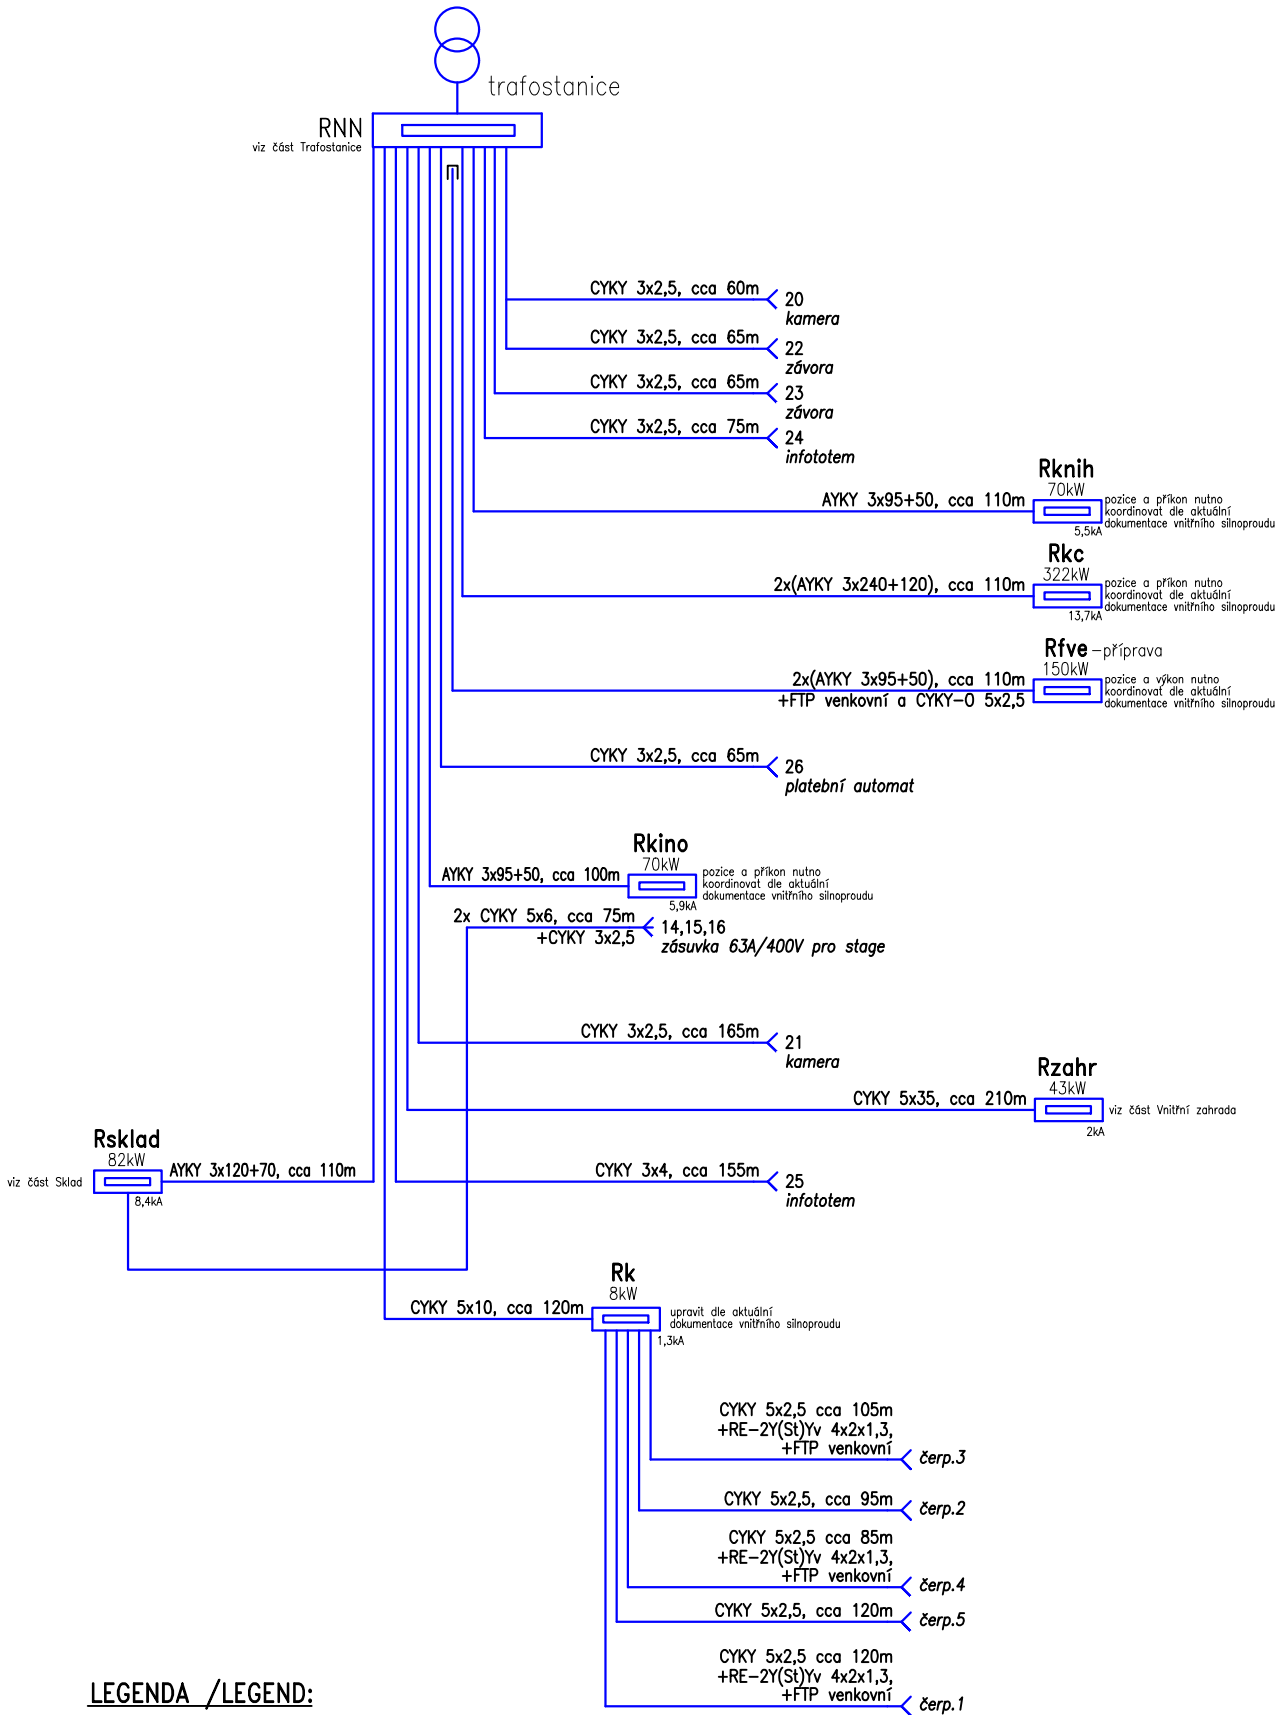

LEGENDA /LEGEND:

- NAPÁJECÍ KABEL
VÝVOD 230V / 400V
- ROZVADĚČ (NENÍ SOUČÁSTÍ TĚTO PD)