
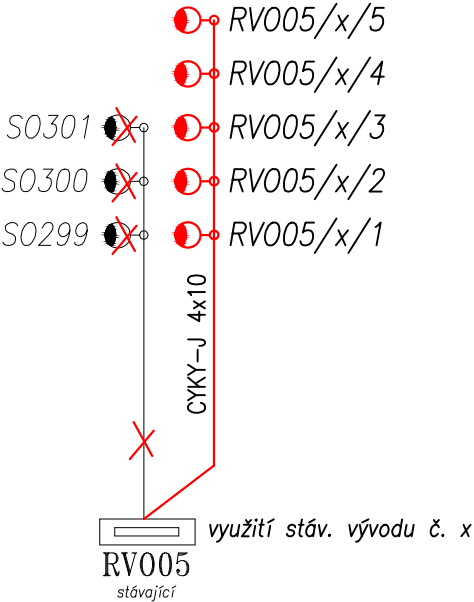
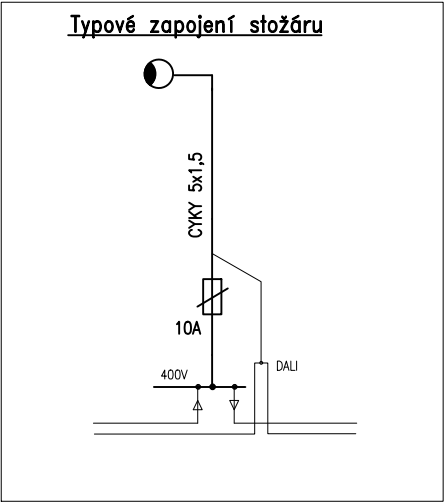


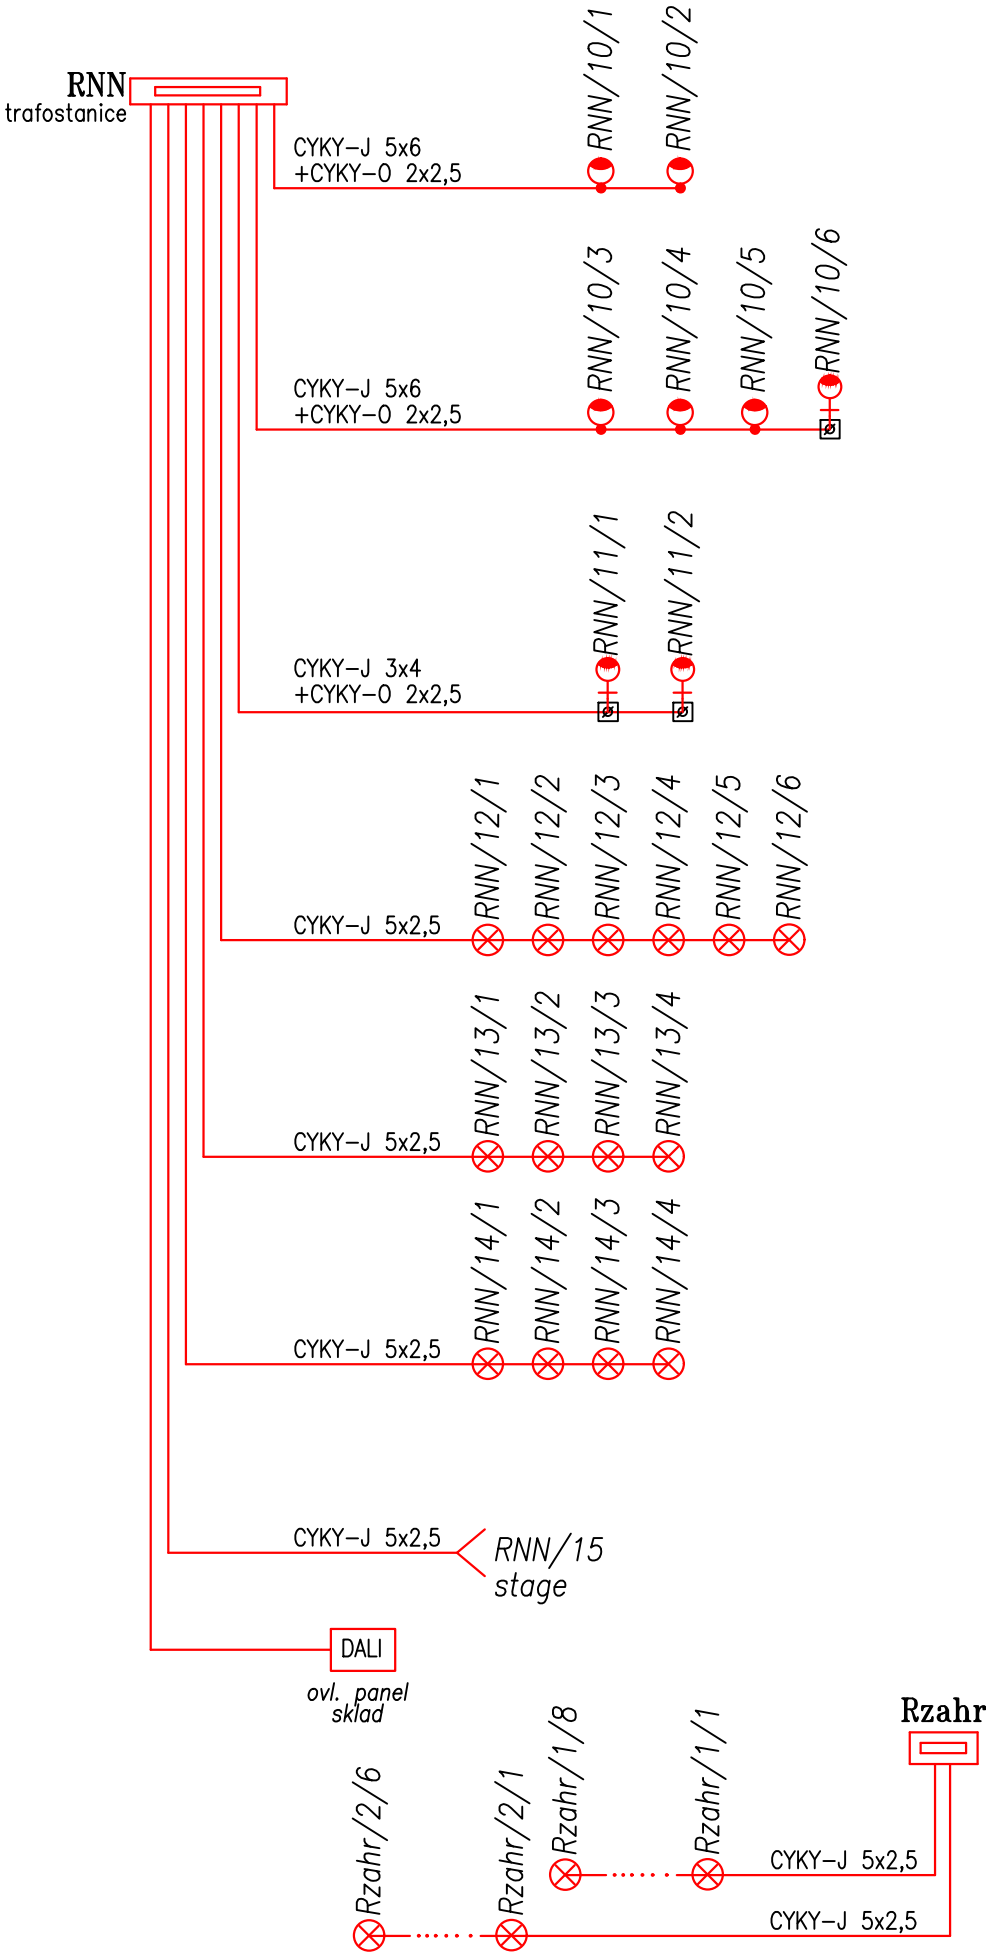

VŠEOBECNÉ POZNÁMKY

- Na výkresovou část dokumentace se vztahují specifikace ostatních částí projektu, se kterými tvoří tato část nedílný celek. Při nejasnosti ihned kontaktujte projektanta!
- Při rozporech v dokumentaci mají přednost:
 - dokumenty a revize výkresů s novějším datem,
 - textové specifikace před grafickým znázorněním,
 - kóty před rozměry odměřenými na výkrese,
 - výkresy podrobnějšího měřítka,
 - architektonická část a koordinační výkresy před projekty profesí, přičemž technické řešení profesí musí být zachováno.

LEGENDA REVIZÍ

č.rev.	datum	popis revize

±0,000 = 361,800 m.n.m B.p.v.

PROJEKT: ROZŠÍŘENÍ PARKU U MUZEA ZN: MOR

MORAVSKÁ TŘEBOVÁ

STAVEBNÍK: Město Moravská Třebová
náměstí T. G. Masaryka 32/29
571 01 Moravská Třebová

ARCHITEKT: Rusina Frei, s.r.o.
Blanická 845/9, 120 00 Praha 2
info@rusinafrei.cz, tel. +420 607 715 885
www.rusinafrei.cz

PROJEKTANT: AZ elektroprojekce, s.r.o.
Průmyslová 13a, 182 00 Praha 8
azep@azep.cz, tel. +420 284 007 631

STUPEŇ: DOKUMENTACE PRO PROVEDENÍ STAVBY

OBJEKT: SO 01 – exteriérové plochy

ČÁST: D.1.3.1. Elektroinstalace a veřejné osvětlení

VÝKRES: Schema VO

MĚŘÍTKO: - FORMÁT: 2x A4

DATUM: 01/2025 KRESLIL: Ing. Ondřej Vondruška
DATUM TISKU: 01/2025 KONTROLOVAL: Ing. Vladimír Velát
REVIZE: OZNAČENÍ: D.1.3.4

Neoprávněné rozšiřování či reprodukování tohoto materiálu nebo jeho části je zakázáno!