

LEGENDA:

-
- trasa kabelů NN

vývod 230V / 400V

rozvaděč



rozvaděč, není součástí této části PD

POZNÁMKY:

PŘED ZAPOČETÍM VÝKOPOVÝCH PRACÍ NUTNO VYTÝČIT STÁVAJÍCÍ SÍŤ.
ULOŽENÍ KABELŮ DLE ČSN 33 2000–5–52.
SOUBĚH A KŘÍŽENÍ PODZEMNÍCH SÍŤÍ DLE ČSN 73 6005.
V KABELOVÝCH TRASÁCH VEDEN ZEMNICÍ PÁSEK FeZn 30x4.
PŘI KŘÍŽENÍ KOMUNIKACÍ A OSTATNÍCH INŽ. SÍŤÍ BUDOU KABELY ULOŽENY V CHRÁNICÍCHÁCH.
VÝKRES NEZOBRAZUJE VŠECHNY INŽ. SÍŤE, NUTNO KOORDINOVAT S HLAVNÍ KOORDINAČNÍ SITUACÍ.

PROUDOVÁ SOUSTAVA, NAPĚTÍ:

3PEN, 230/400V, 50Hz, TN–C (hlavní napájecí rozvody)
3NPE, 230/400V, 50Hz, TN–S

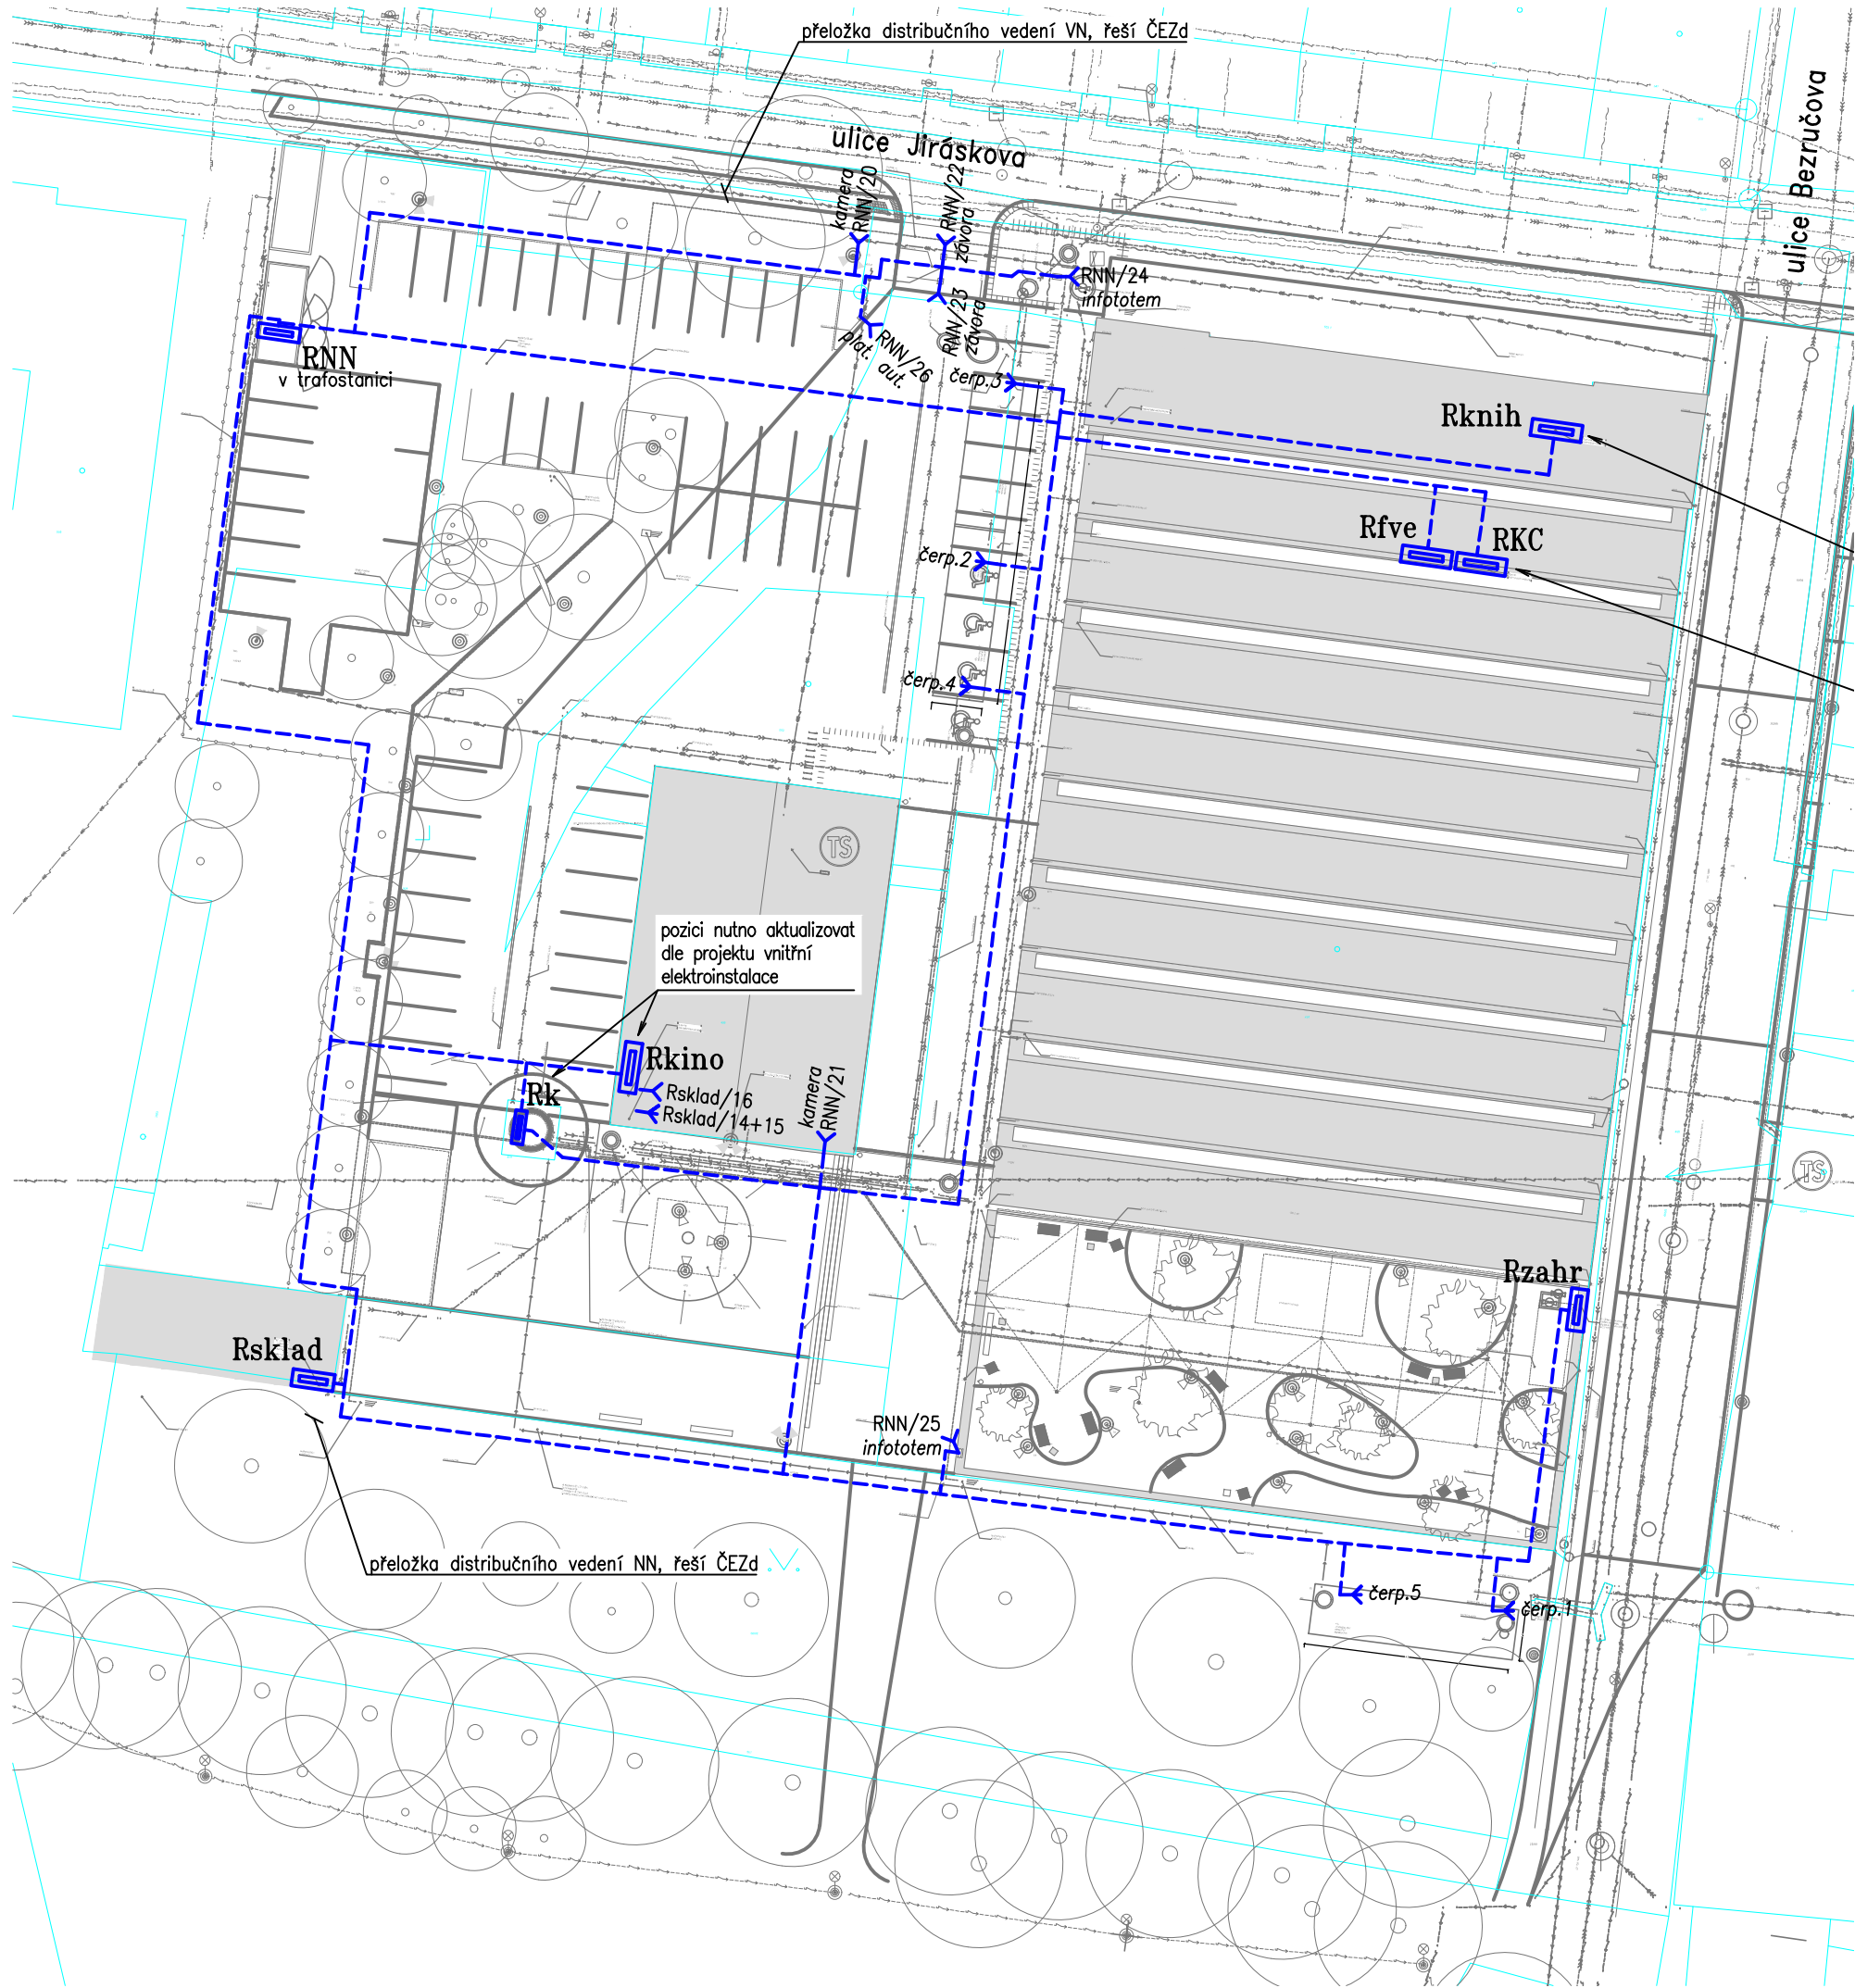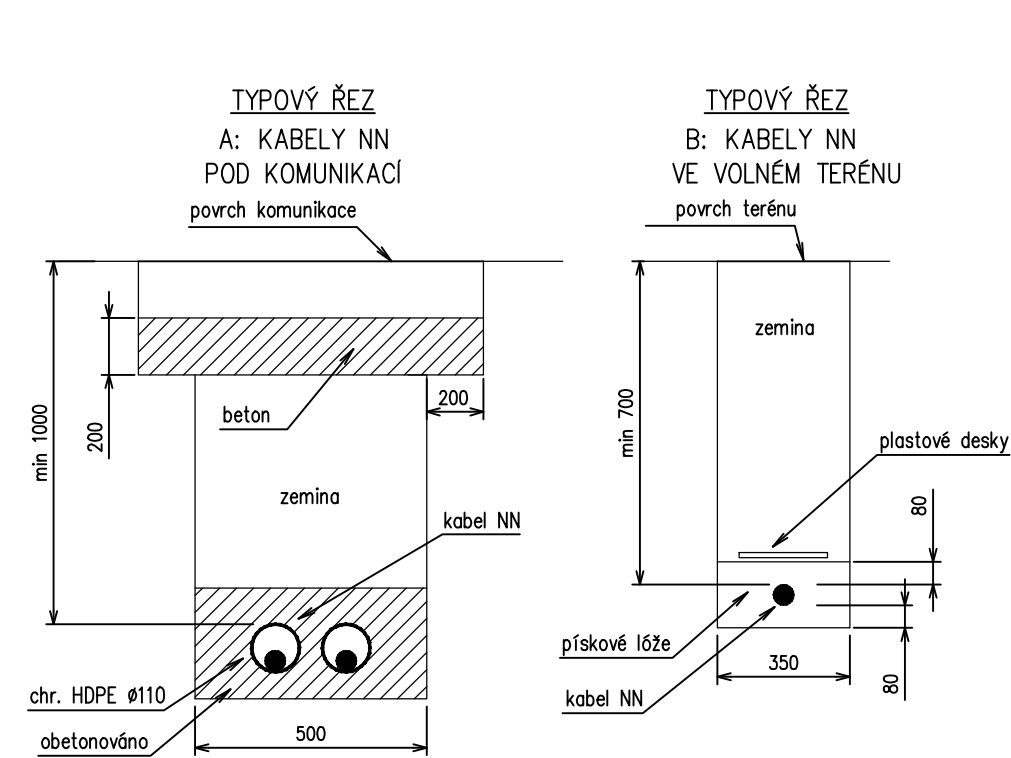

VŠEOBECNÉ POZNÁMKY

- Na výkresovou část dokumentace se vztahují specifikace ostatních částí projektu, se kterými tvoří tato část nedílný celek. Při nejasnosti ihned kontaktujte projektanta!
- Při rozporech v dokumentaci mají přednost:
 - dokumenty a revize výkresů s novějším datem,
 - textové specifikace před grafickým znázorněním,
 - kóty před rozměry odměřenými na výkrese,
 - výkresy podrobnějšího měřítka,
 - architektonická část a koordinační výkresy před projekty profesí, přičemž technické řešení profesí musí být zachováno.

LEGENDA REVIZÍ

č.rev.	datum	popis revize

±0,000 = 361,800 m.n.m B.p.v.

PROJEKT: ROZŠÍŘENÍ PARKU U MUZEA ZN: MOR

MORAVSKÁ TŘEBOVÁ

STAVEBNÍK: Město Moravská Třebová
náměstí T. G. Masaryka 32/29
571 01 Moravská Třebová

ARCHITEKT: Rusina Frei, s.r.o.
Blanická 845/9, 120 00 Praha 2
info@rusinafrei.cz, tel. +420 607 715 885
www.rusinafrei.cz

PROJEKTANT: AZ elektroprojekce, s.r.o.
Průmyslová 13a, 182 00 Praha 8
azep@azep.cz, tel. +420 284 007 631

STUPEŇ: DOKUMENTACE PRO PROVEDENÍ STAVBY

OBJEKT: SO 01 – exteriérové plochy

ČÁST: D.1.3.1. Elektroinstalace a veřejné osvětlení

VÝKRES: Situace NN

MĚŘÍTKO:	1:500	FORMÁT:	3x A4
DATUM:	01/2025	KRESLIL:	Ing. Ondřej Vondruška
DATUM TISKU:	01/2025	KONTROLOVAL:	Ing. Vladimír Velát
REVIZE:		OZNAČENÍ:	D.1.3.5

Neoprávněné rozšiřování či reprodukování tohoto materiálu nebo jeho částí je zakázáno!