


PŮDORYS 1. NP - SLABOPROUD M 1 : 75

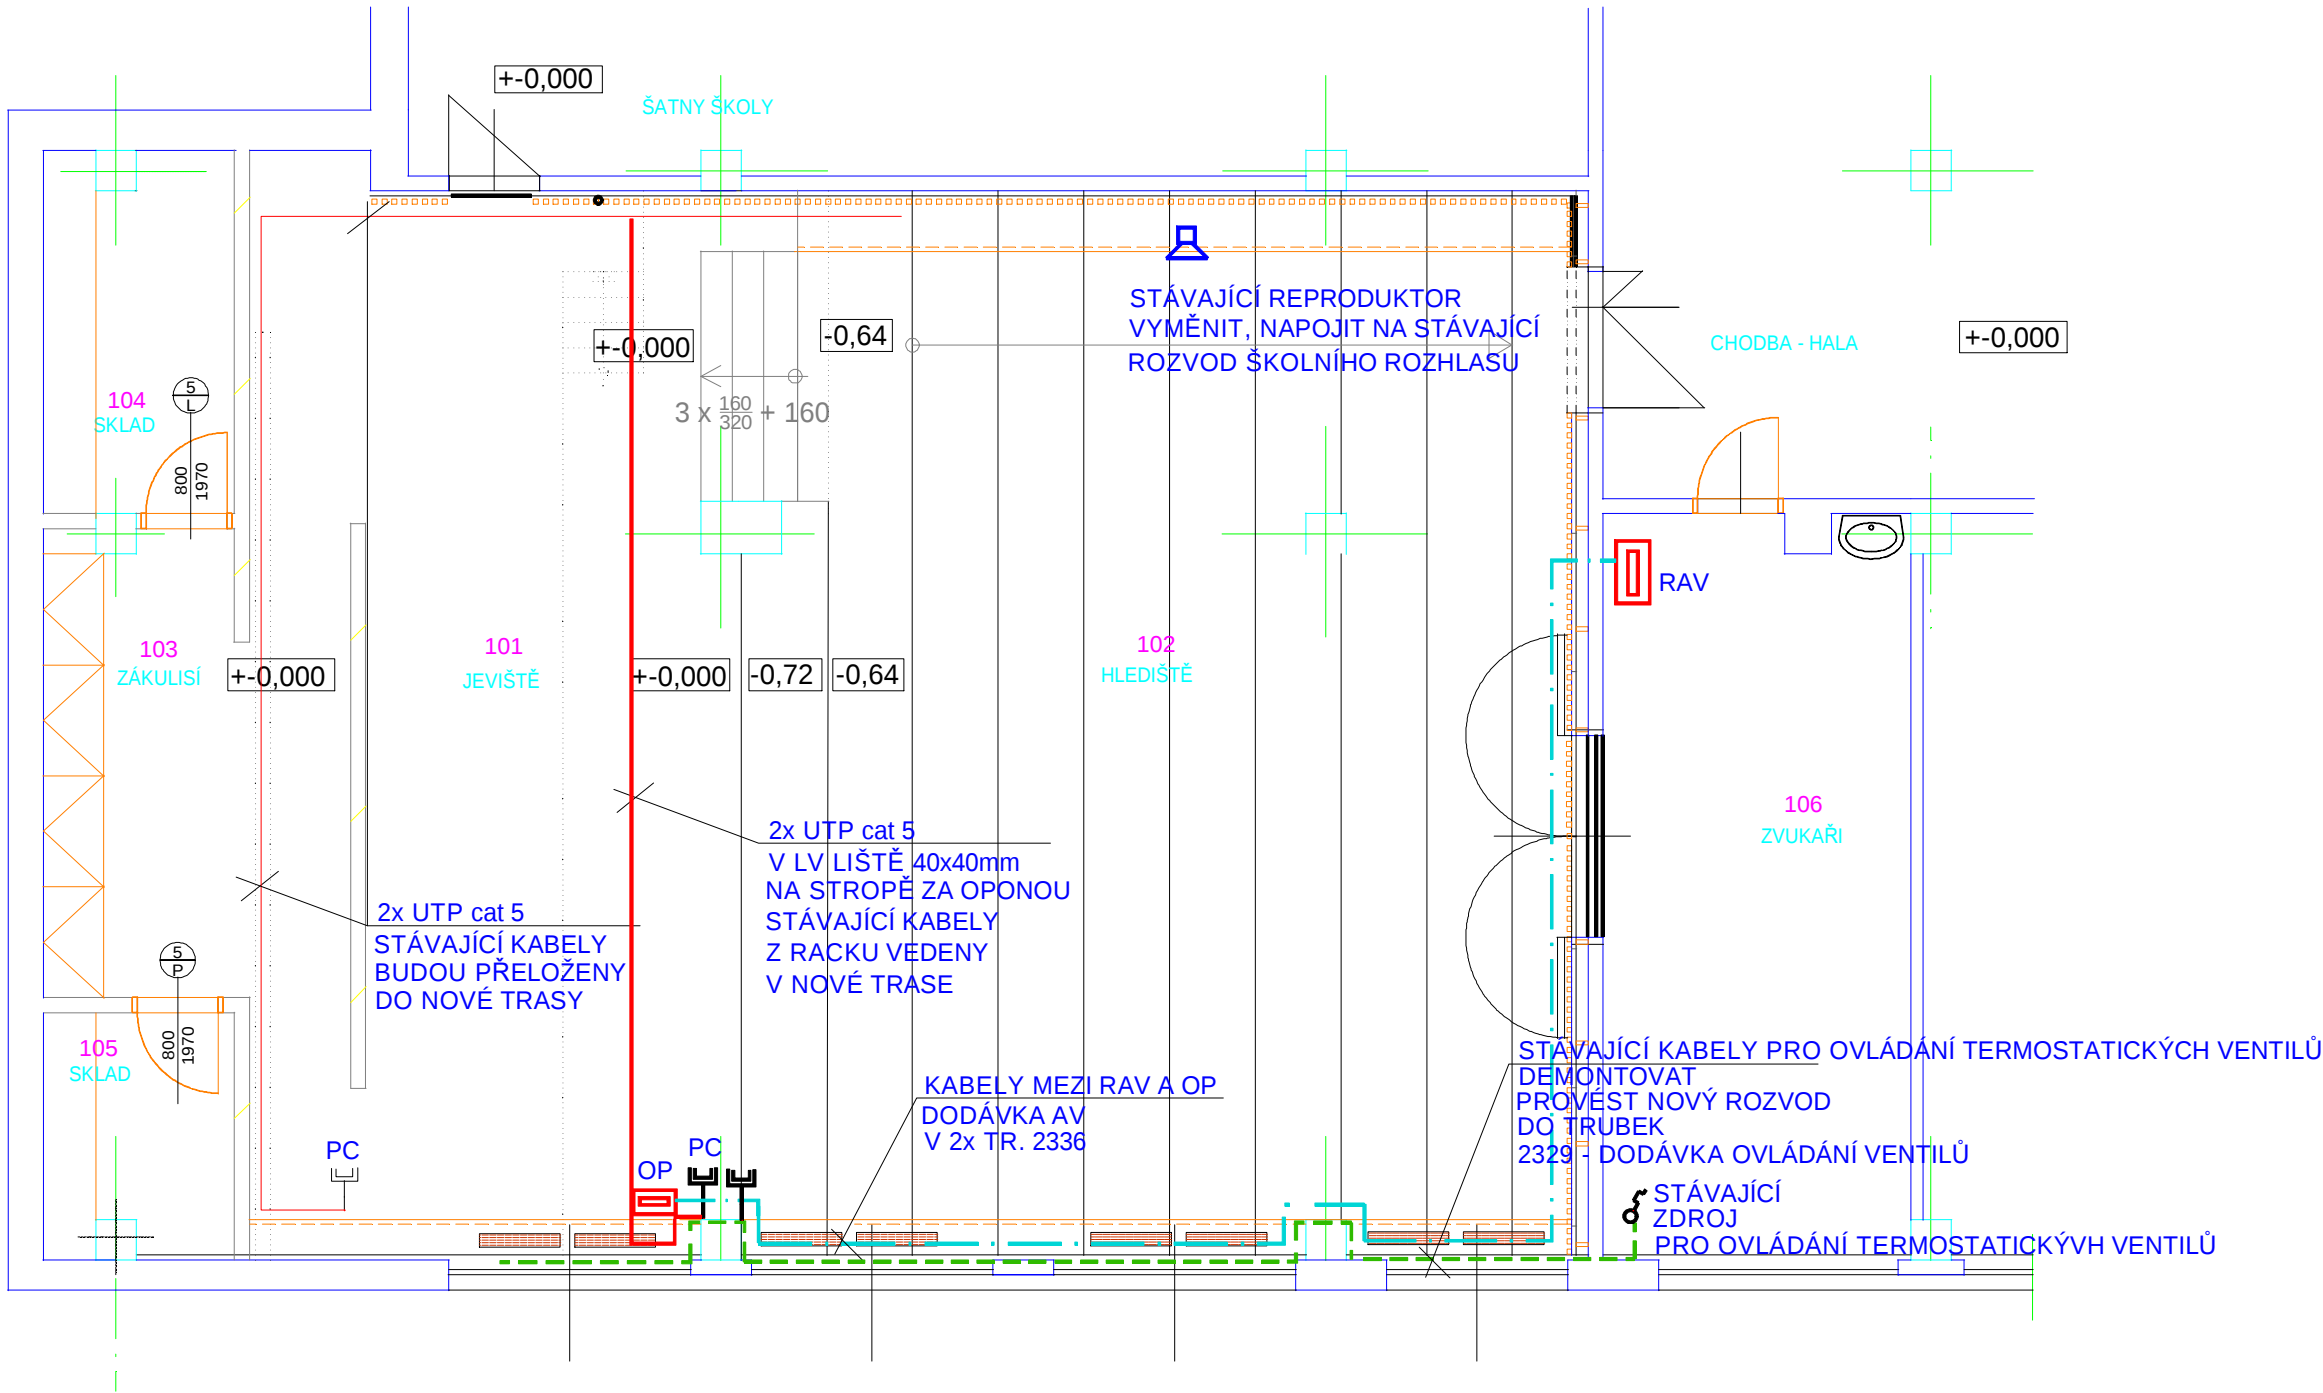

LEGENDA

Rozvody provedeny kabely uloženými pod omítkou v elektroinstalačních trubkách a lištách

- RAV Rozváděč audio - video
OP Ovládací panel (dodávka AV)
PC Zásuvka počítačová síť 2 x RJ45

projektoval	kreslil	odp.projektant	ved.projektant	ING. FRIEDL - PROJKA Gregorova 2424 397 01 Písek tel.: 777 295 295	
ing. FRIEDL		ing. FRIEDL	P. ALBRECHT		
		IČO: 43811027			
St.Ú	PÍSEK	MÚ (Ob.ú.)	PÍSEK		
investor : Základní škola J.K. Tyla a MŠ Písek, Tylova 2391, Tylova 2391, 397 01 Písek				datum	09/2021
REKONSTRUKCE AULY ZŠ J.K. TYLA PÍSEK D.1.4 TPS - SILNOPROUDÁ ELEKTROTECHNIKA ELEKTRONICKÉ KOMUNIKACE				form.:	2 A4
				účel:	DPS
				měřítko:	1 : 75
obsah výkresu				zak. číslo:	51-2021
				číslo výkr.:	číslo paré:
PŮDORYS 1. NP - SLABOPROUD				D1.4.3	