


PŮDORYS 1. NP M 1 : 75

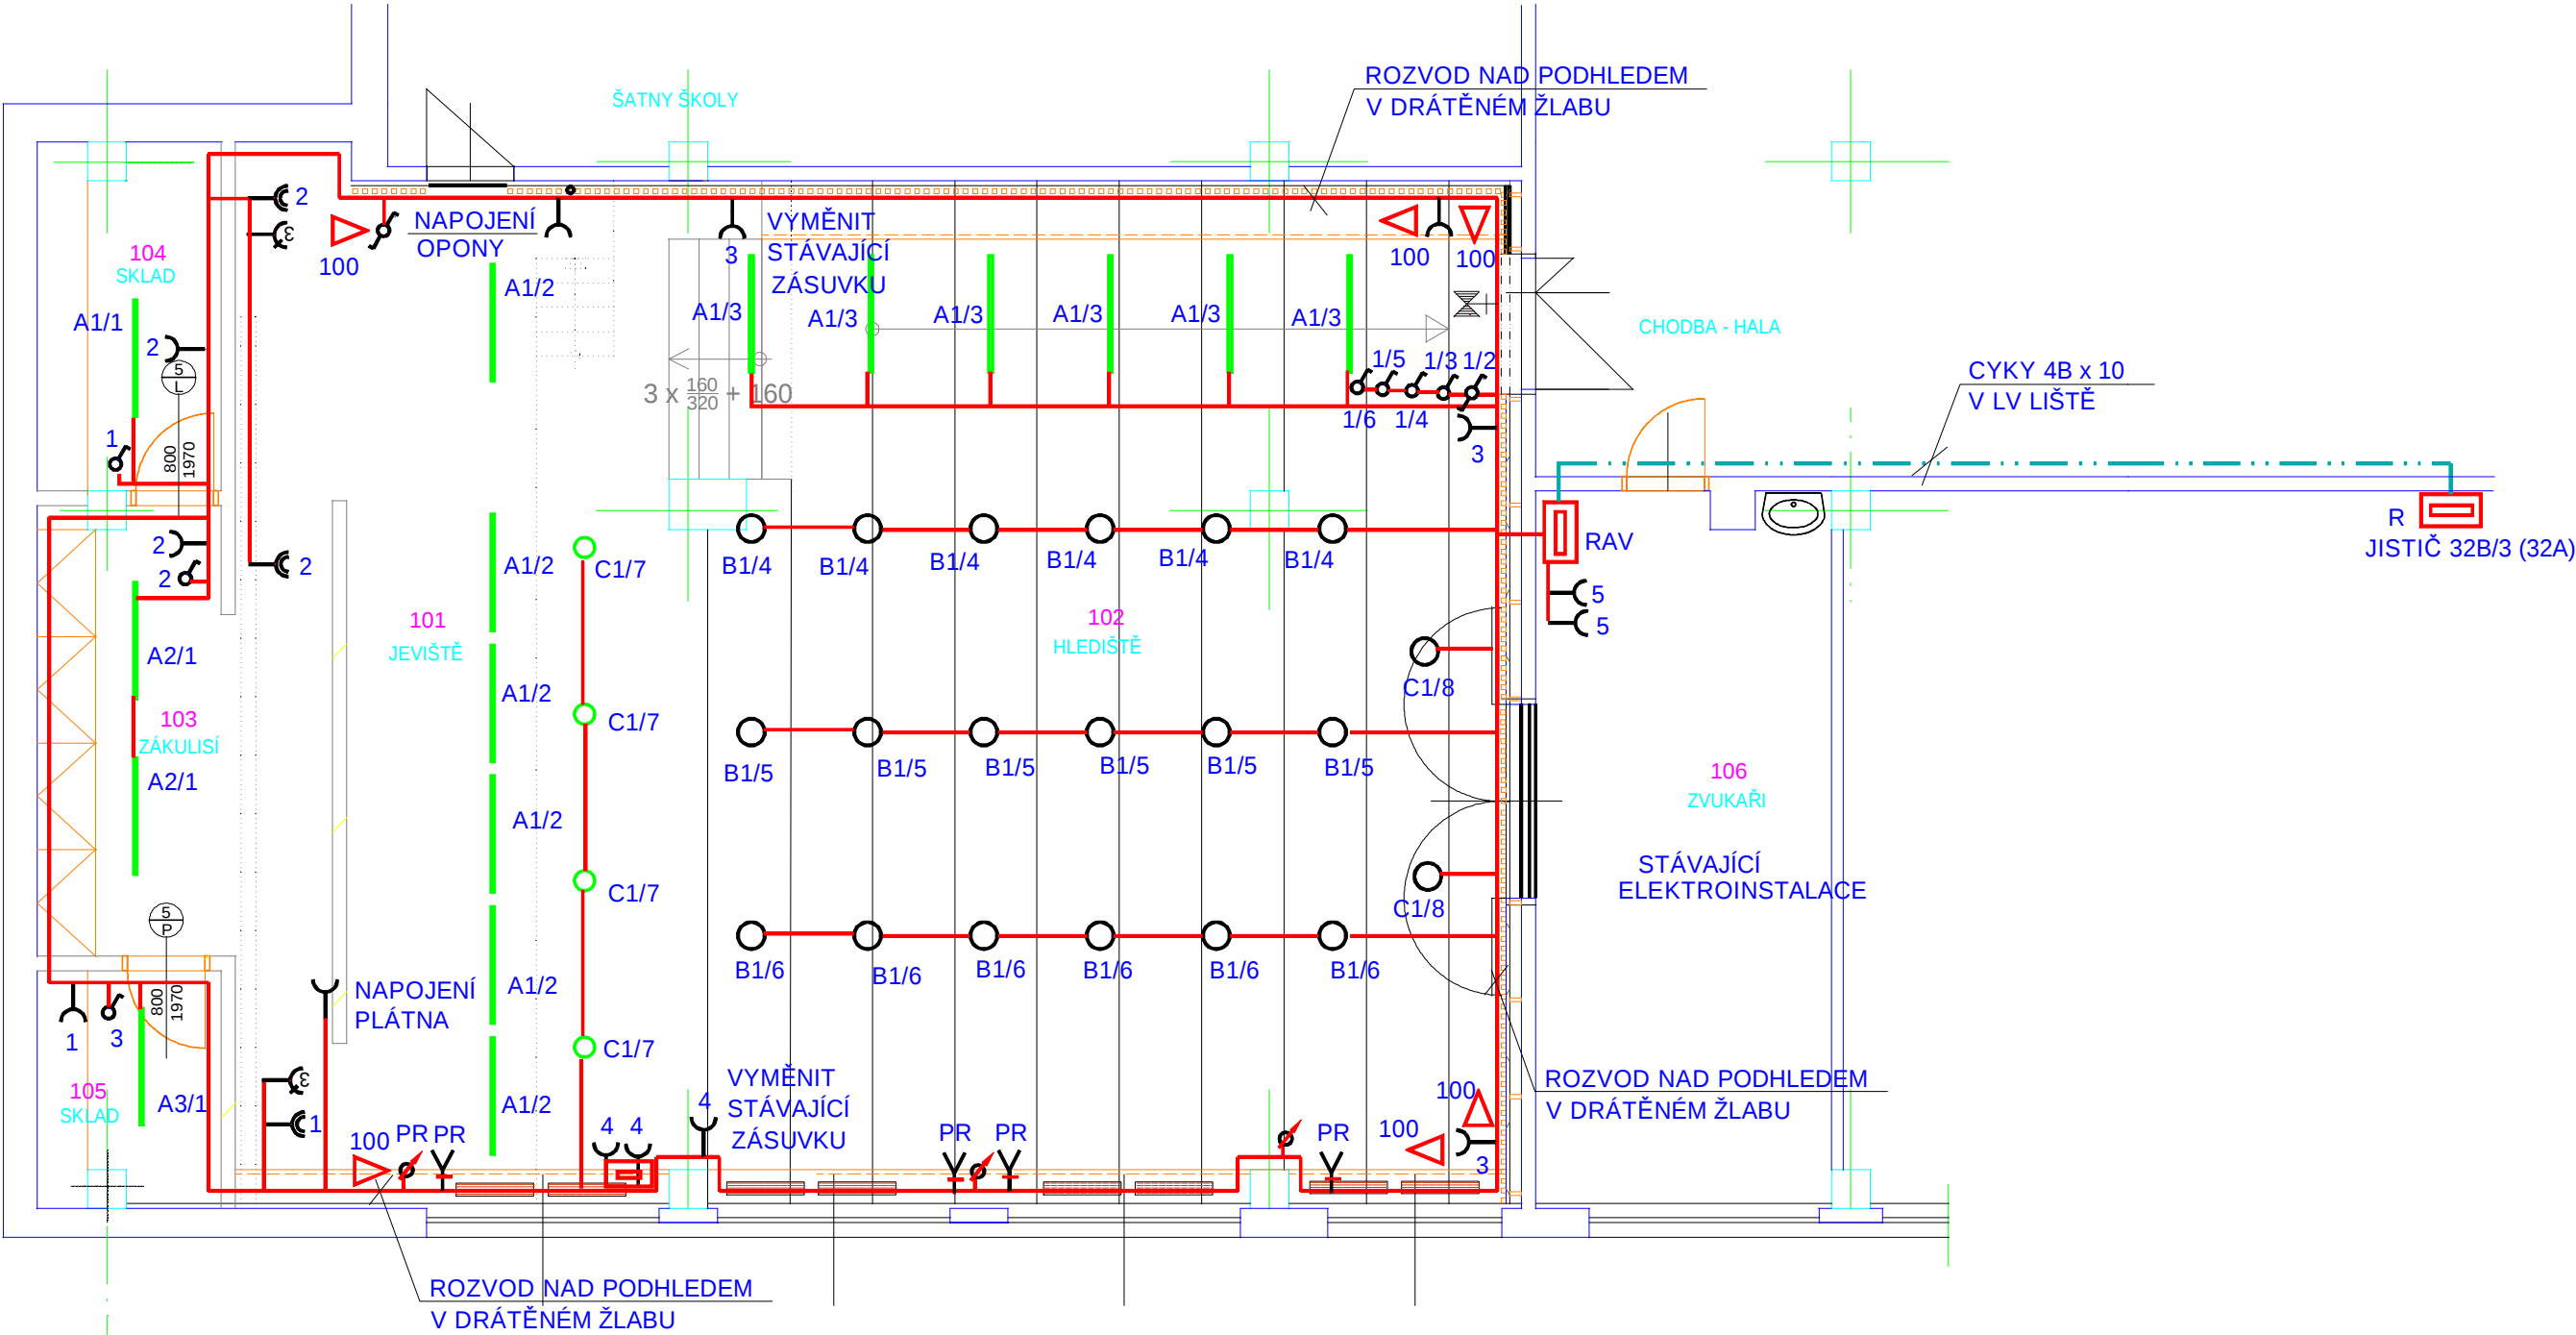

LEGENDA

Napěťová soustava 3 PEN stř. 50 Hz, 400 V/TN-C-S

Ochrana před nebezpečným dotykem :

samočinným odpojením od zdroje
pospojováním
chráničem

Instalovaný příkon $P_i = 20 \text{ kW}$

Soudobý příkon $P_s = 15 \text{ kW}$

Prostředí dle ČSN 332000-5 -51:ed. 2

vnitřní prostory-normální (AA5,AB5,AC1,AD1,AE1,AF1)

Rozvody provedeny kabely uloženými pod omítkou

a v kabelových žlabech, lištách a trubkách.

RAV Rozváděč AUDIO VIDEO

- (—) Zásuvka jednoduchá 230V, 16A zapuštěná
- (—) Dvozásuvka s natočenými horními zdíčkami 230V, 16A
- (3) Zásuvka průmyslová 400 V / 32 A
- (—) Spínač řazení 01
- (—) Spínač řazení 06
- (PR) Vývod pro pohon rolet CYKY 5C x 1,5
- (PR) Žaluziový ovladač
- (—) Drátěný žlab 100 x 100mm
- (—) Ochranné pospojování vodičem CYA4
- (—) A Lineární svítidlo závěsné 2000/35/67 LED 230V, 35W
- (—) C Jevištňní svítidlo (dodávka AV)
- (—) B LED lustr šedý 1 X E27, výška 410mm, prům. 275mm, IP20, LED žárovka stmívatelná 13W, 3000K, 1521lm
- (—) Nouzové svítidlo s vestavěným akumulátorem 230V

projektoval	kreslil	odp.projektant	ved.projektant	ING. FRIEDL - PROJKA Gregorova 2424 397 01 Písek tel.: 777 295 295	
ing. FRIEDL		ing. FRIEDL	P. ALBRECHT		
		IČO: 43811027			
St.Ú	PÍSEK	MÚ (Ob.ú.)	PÍSEK		
investor : Základní škola J.K. Tyla a MŠ Písek, Tylova 2391, Tylova 2391, 397 01 Písek				datum	09/2021
REKONSTRUKCE AULY ZŠ J.K. TYLA PÍSEK D.1.4 TPS - SILNOPROUDÁ ELEKTROTECHNIKA ELEKTRONICKÉ KOMUNIKACE				form.:	2 A4
				účel:	DPS
				měřitko:	1 : 75
obsah výkresu				zak. číslo:	51-2021
				číslo výkr.:	číslo paré:
PŮDORYS 1. NP				D1.4.2	