




ZAPOJENÍ VIDEOSIGNALŮ A AUDIOSIGNALŮ

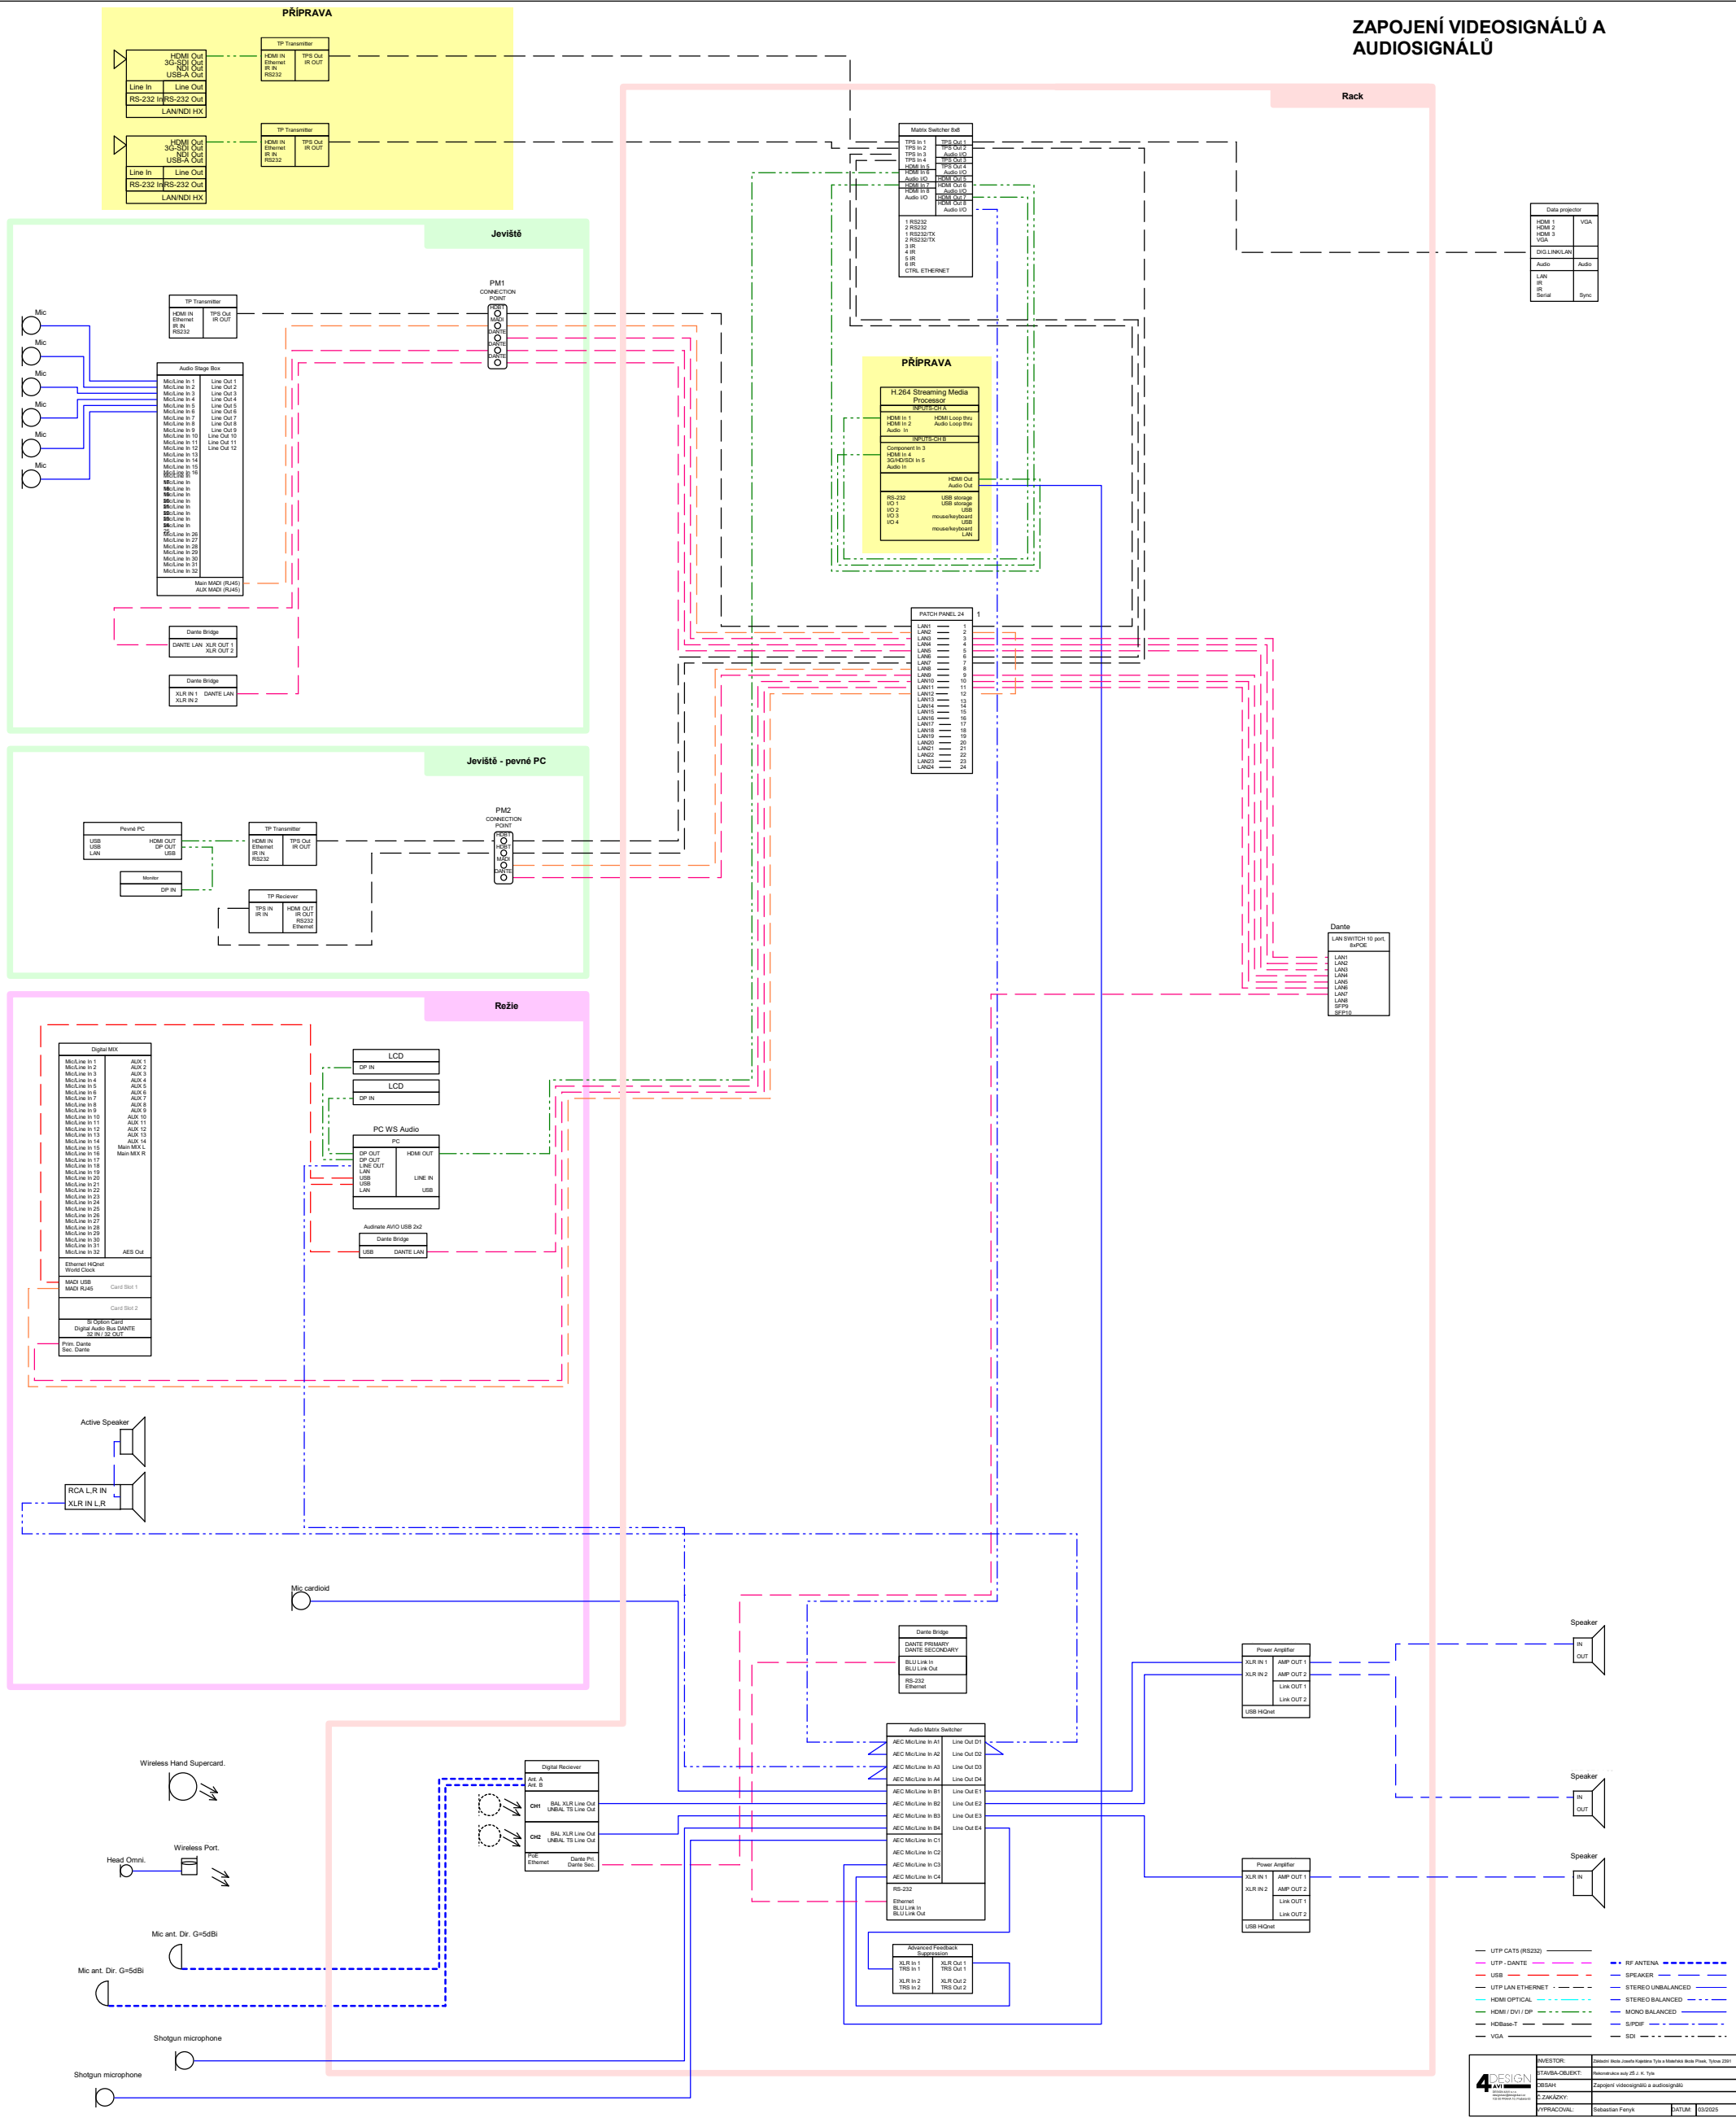

ZAPOJENÍ ŘIDICÍHO SYSTÉMU A LAN

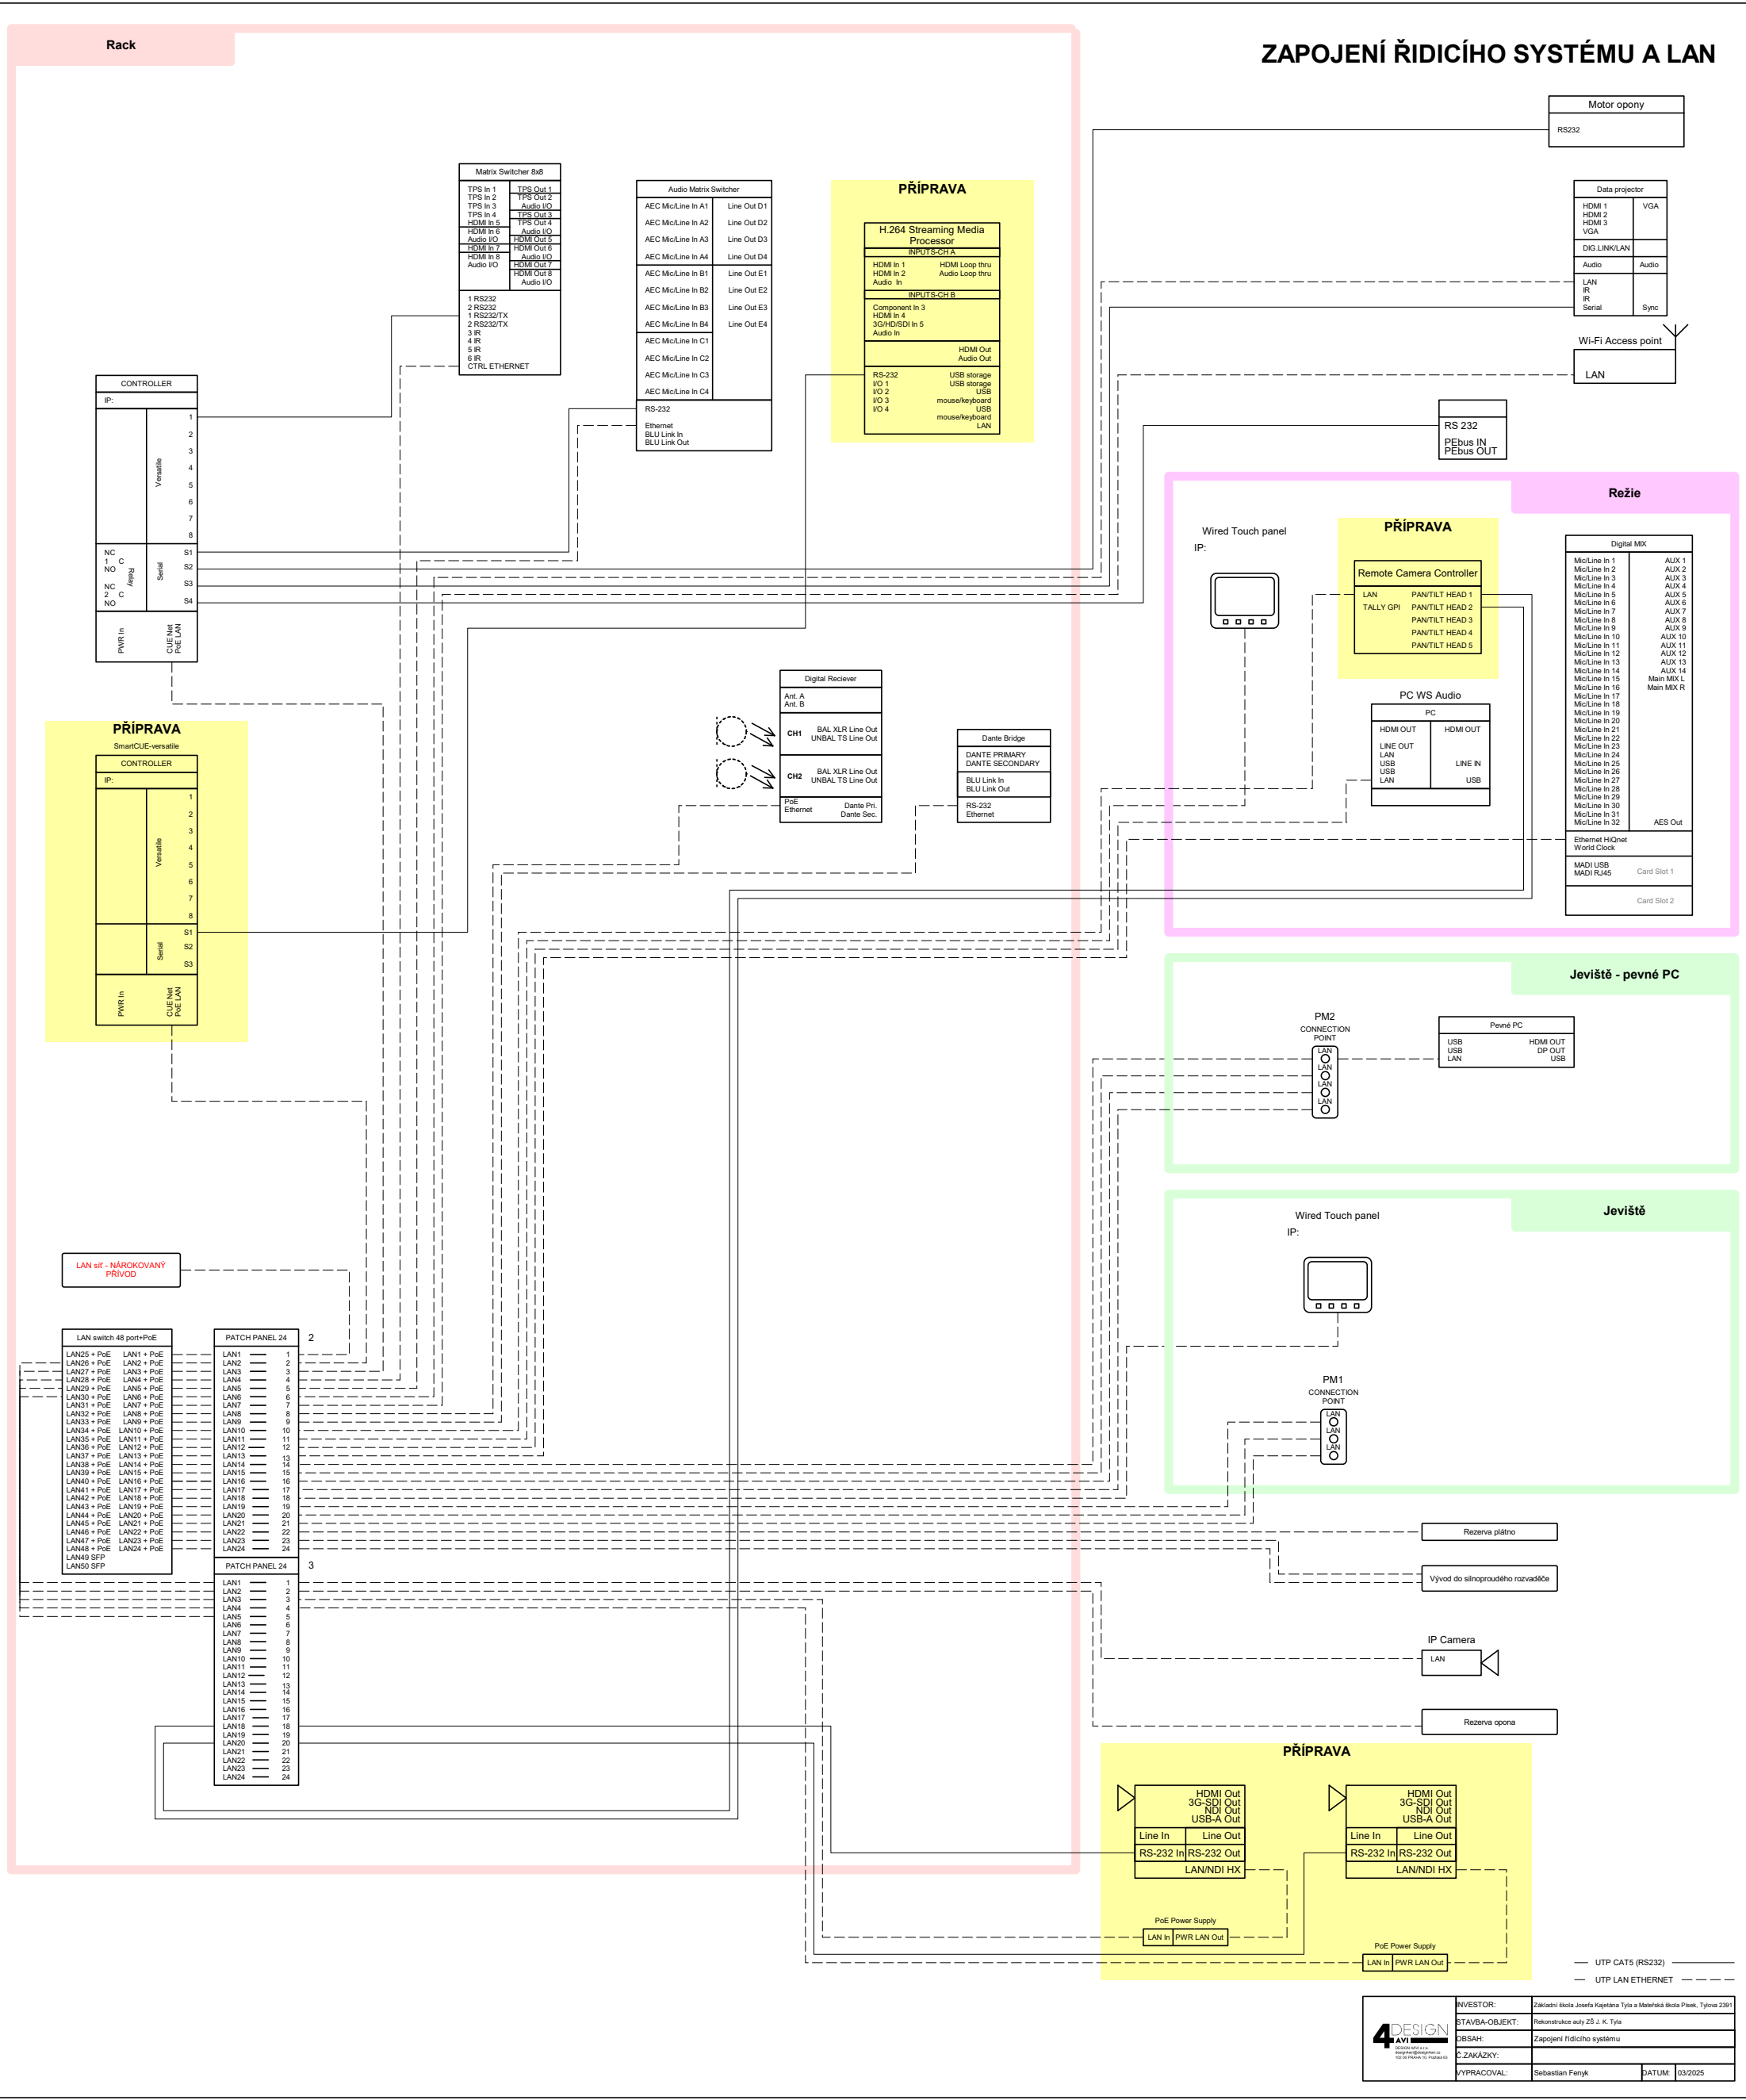


SCÉNICKÁ SVĚTLA

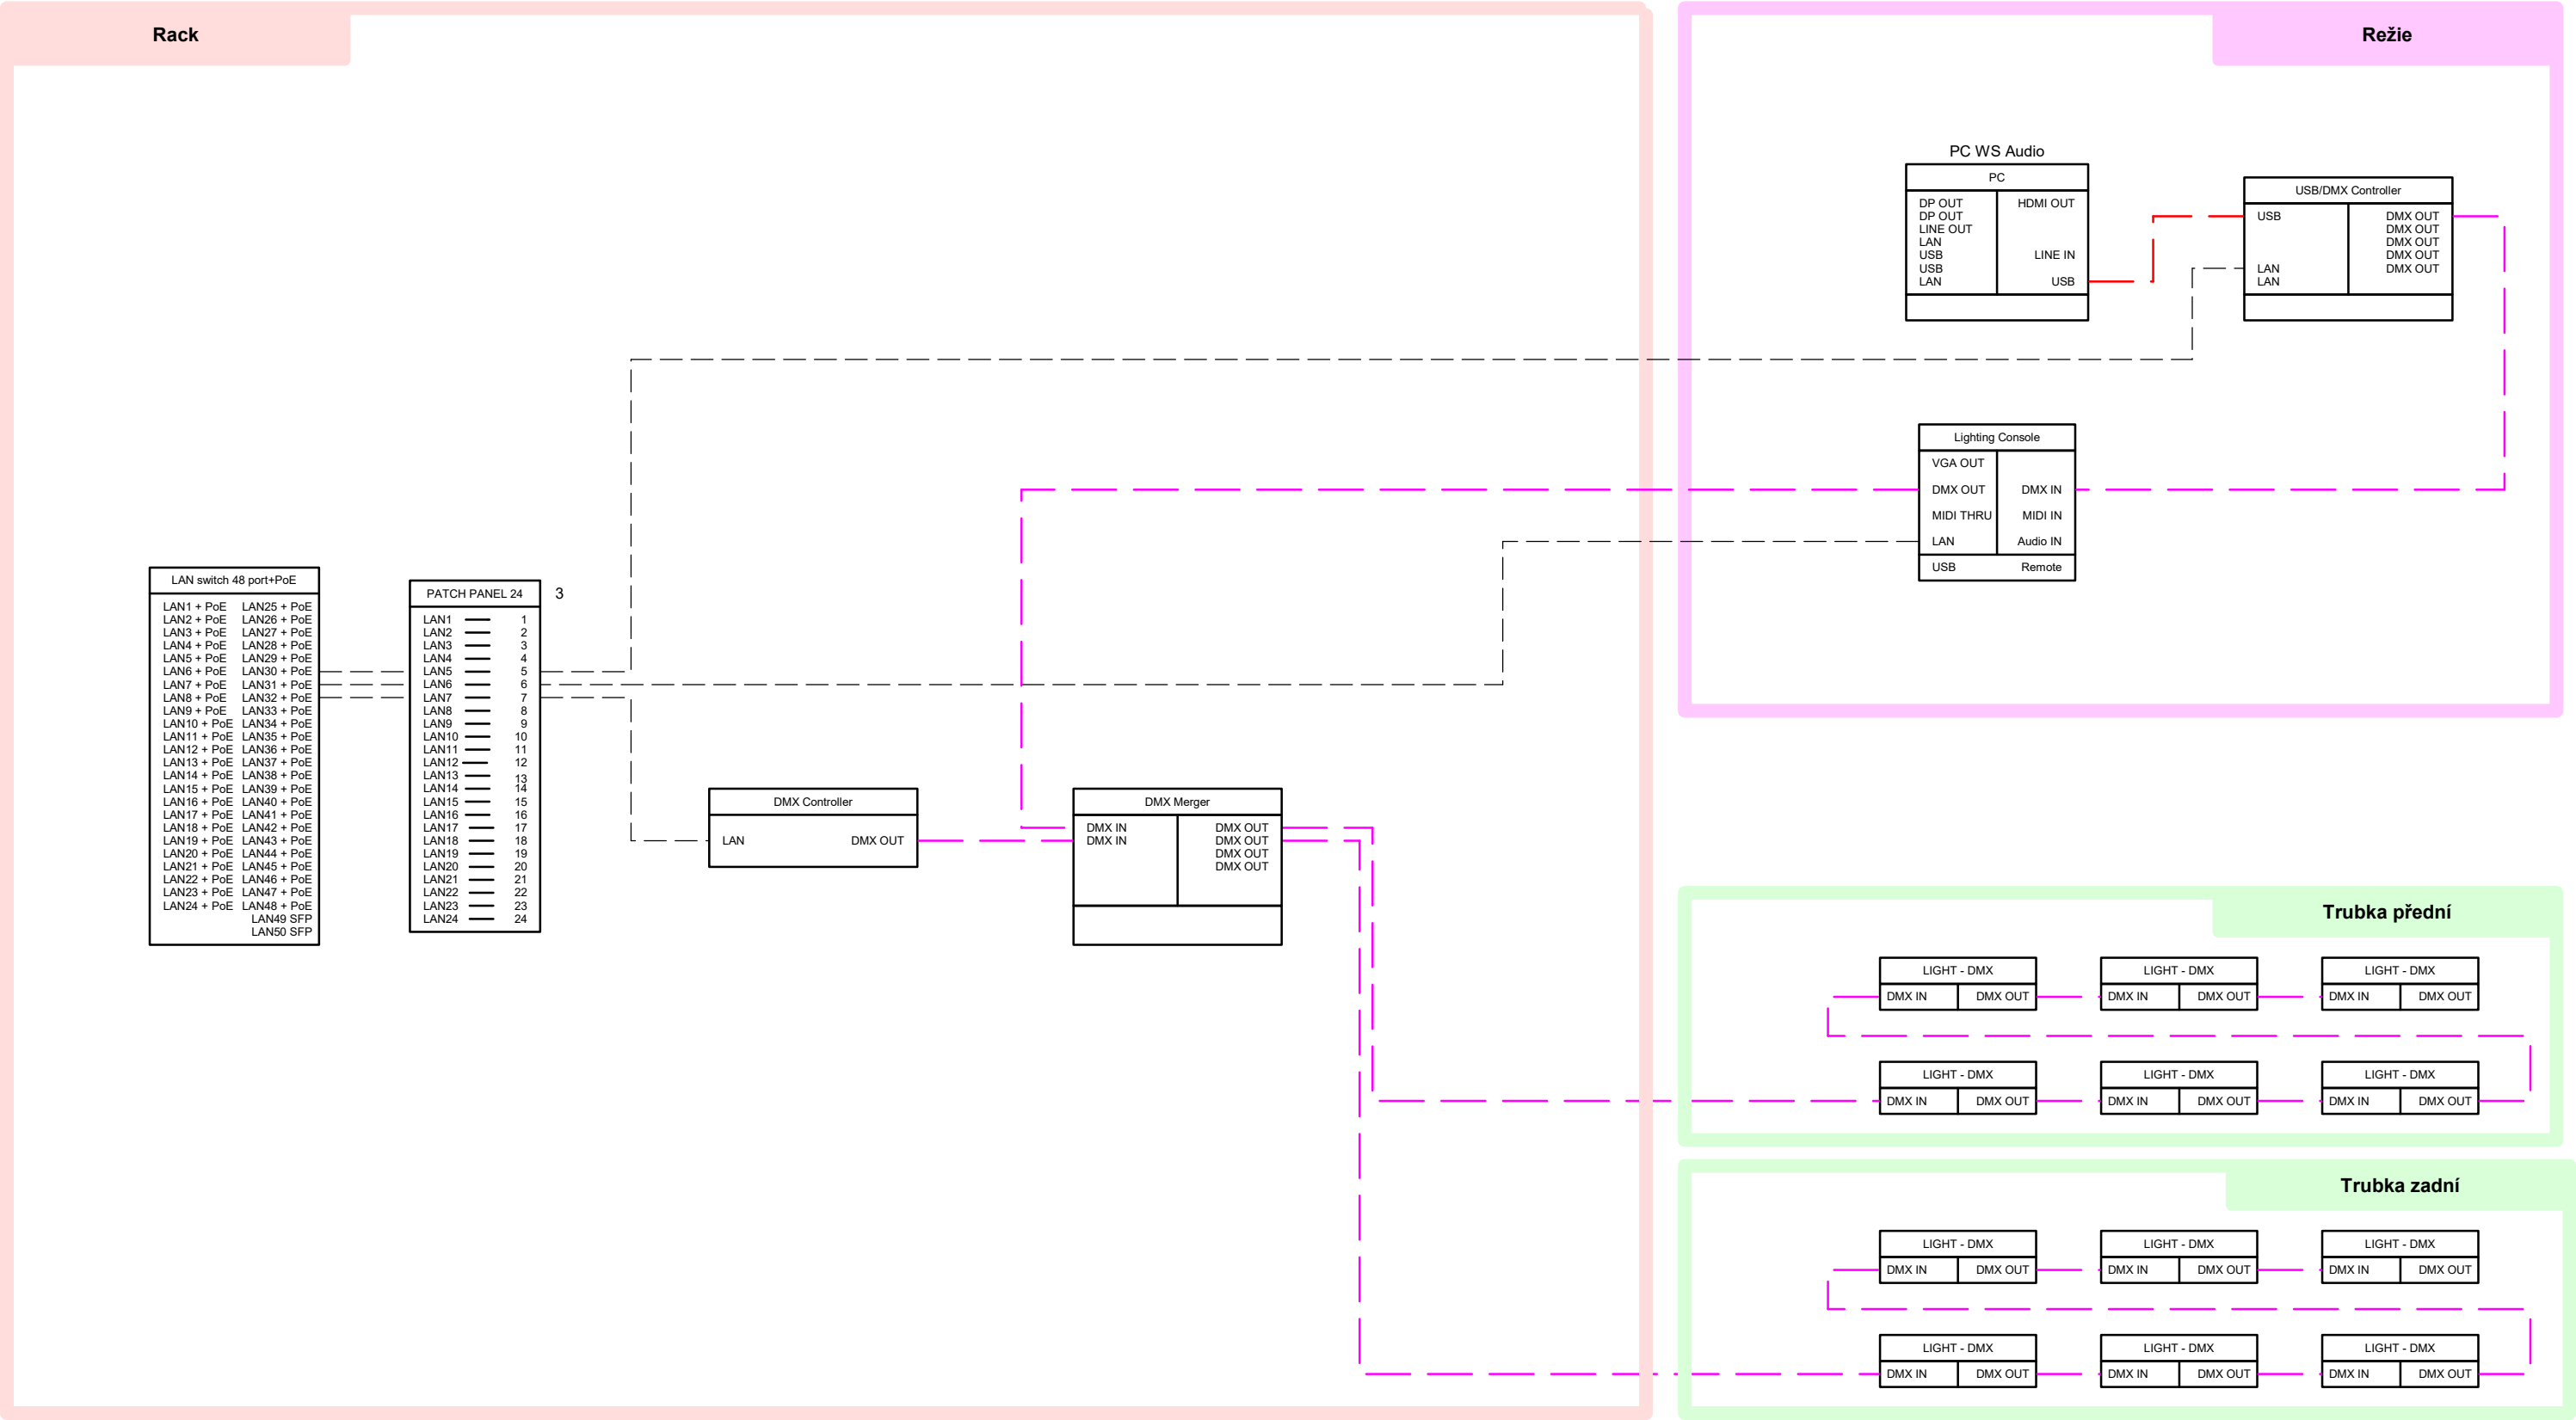

— USB — — — — —
— DMX — — — — —
— UTP LAN ETHERNET — — — — —


4DESIGN AVI s.r.o. DESIGN AVI s.r.o. migrace@designavi.cz 102 00 PRAHA 10, Ptačkov 63	INVESTOR:	Základní škola Josefa Kajetána Tyla a Mateřská škola Písek, Týlova 239/1		
	STAVBA-OBJEKT:	Rekonstrukce auly ZŠ J. K. Tyla		
	OBSAH:	Zapojení scénického osvětlení		
	Č.ZAKÁZKY:			
	VYPRACOVAL:	Sebastian Fenyk	DATUM:	03/2025

VYBAVENÍ RACKU

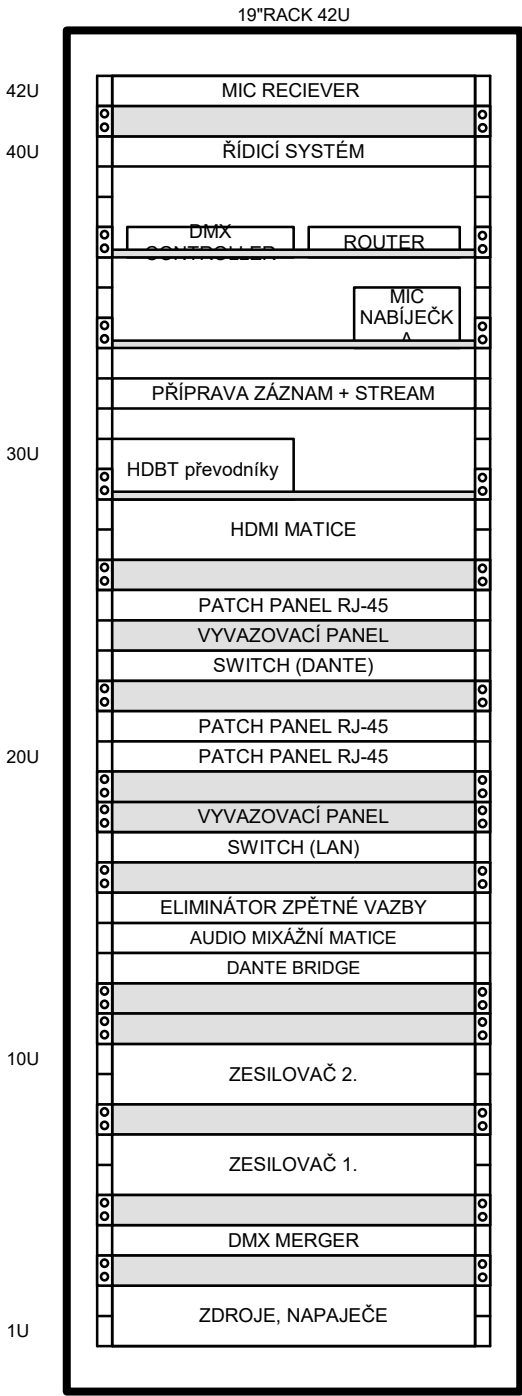


4AVI DESIGN s.r.o. Ing. Jan Štěpánek, IČ 102 00 19444 15, Praha 6	INVESTOR:	Základní škola Josefa Kajetána Tyla a Mateřská škola Písek, Tylova 239/1		
	STAVBA-OBJEKT:	Rekonstrukce auly ZŠ J. K. Tyla		
	OBSAH:	Vybavení 19" racku		
	Č.ZAKÁZKY:			
	VYPRACOVAL:	Sebastian Fenyk	DATUM:	03/2025

ZAŘÍZENÍ UVNITŘ PODRUŽNÉHO SILOVÉHO ROZVADĚČE

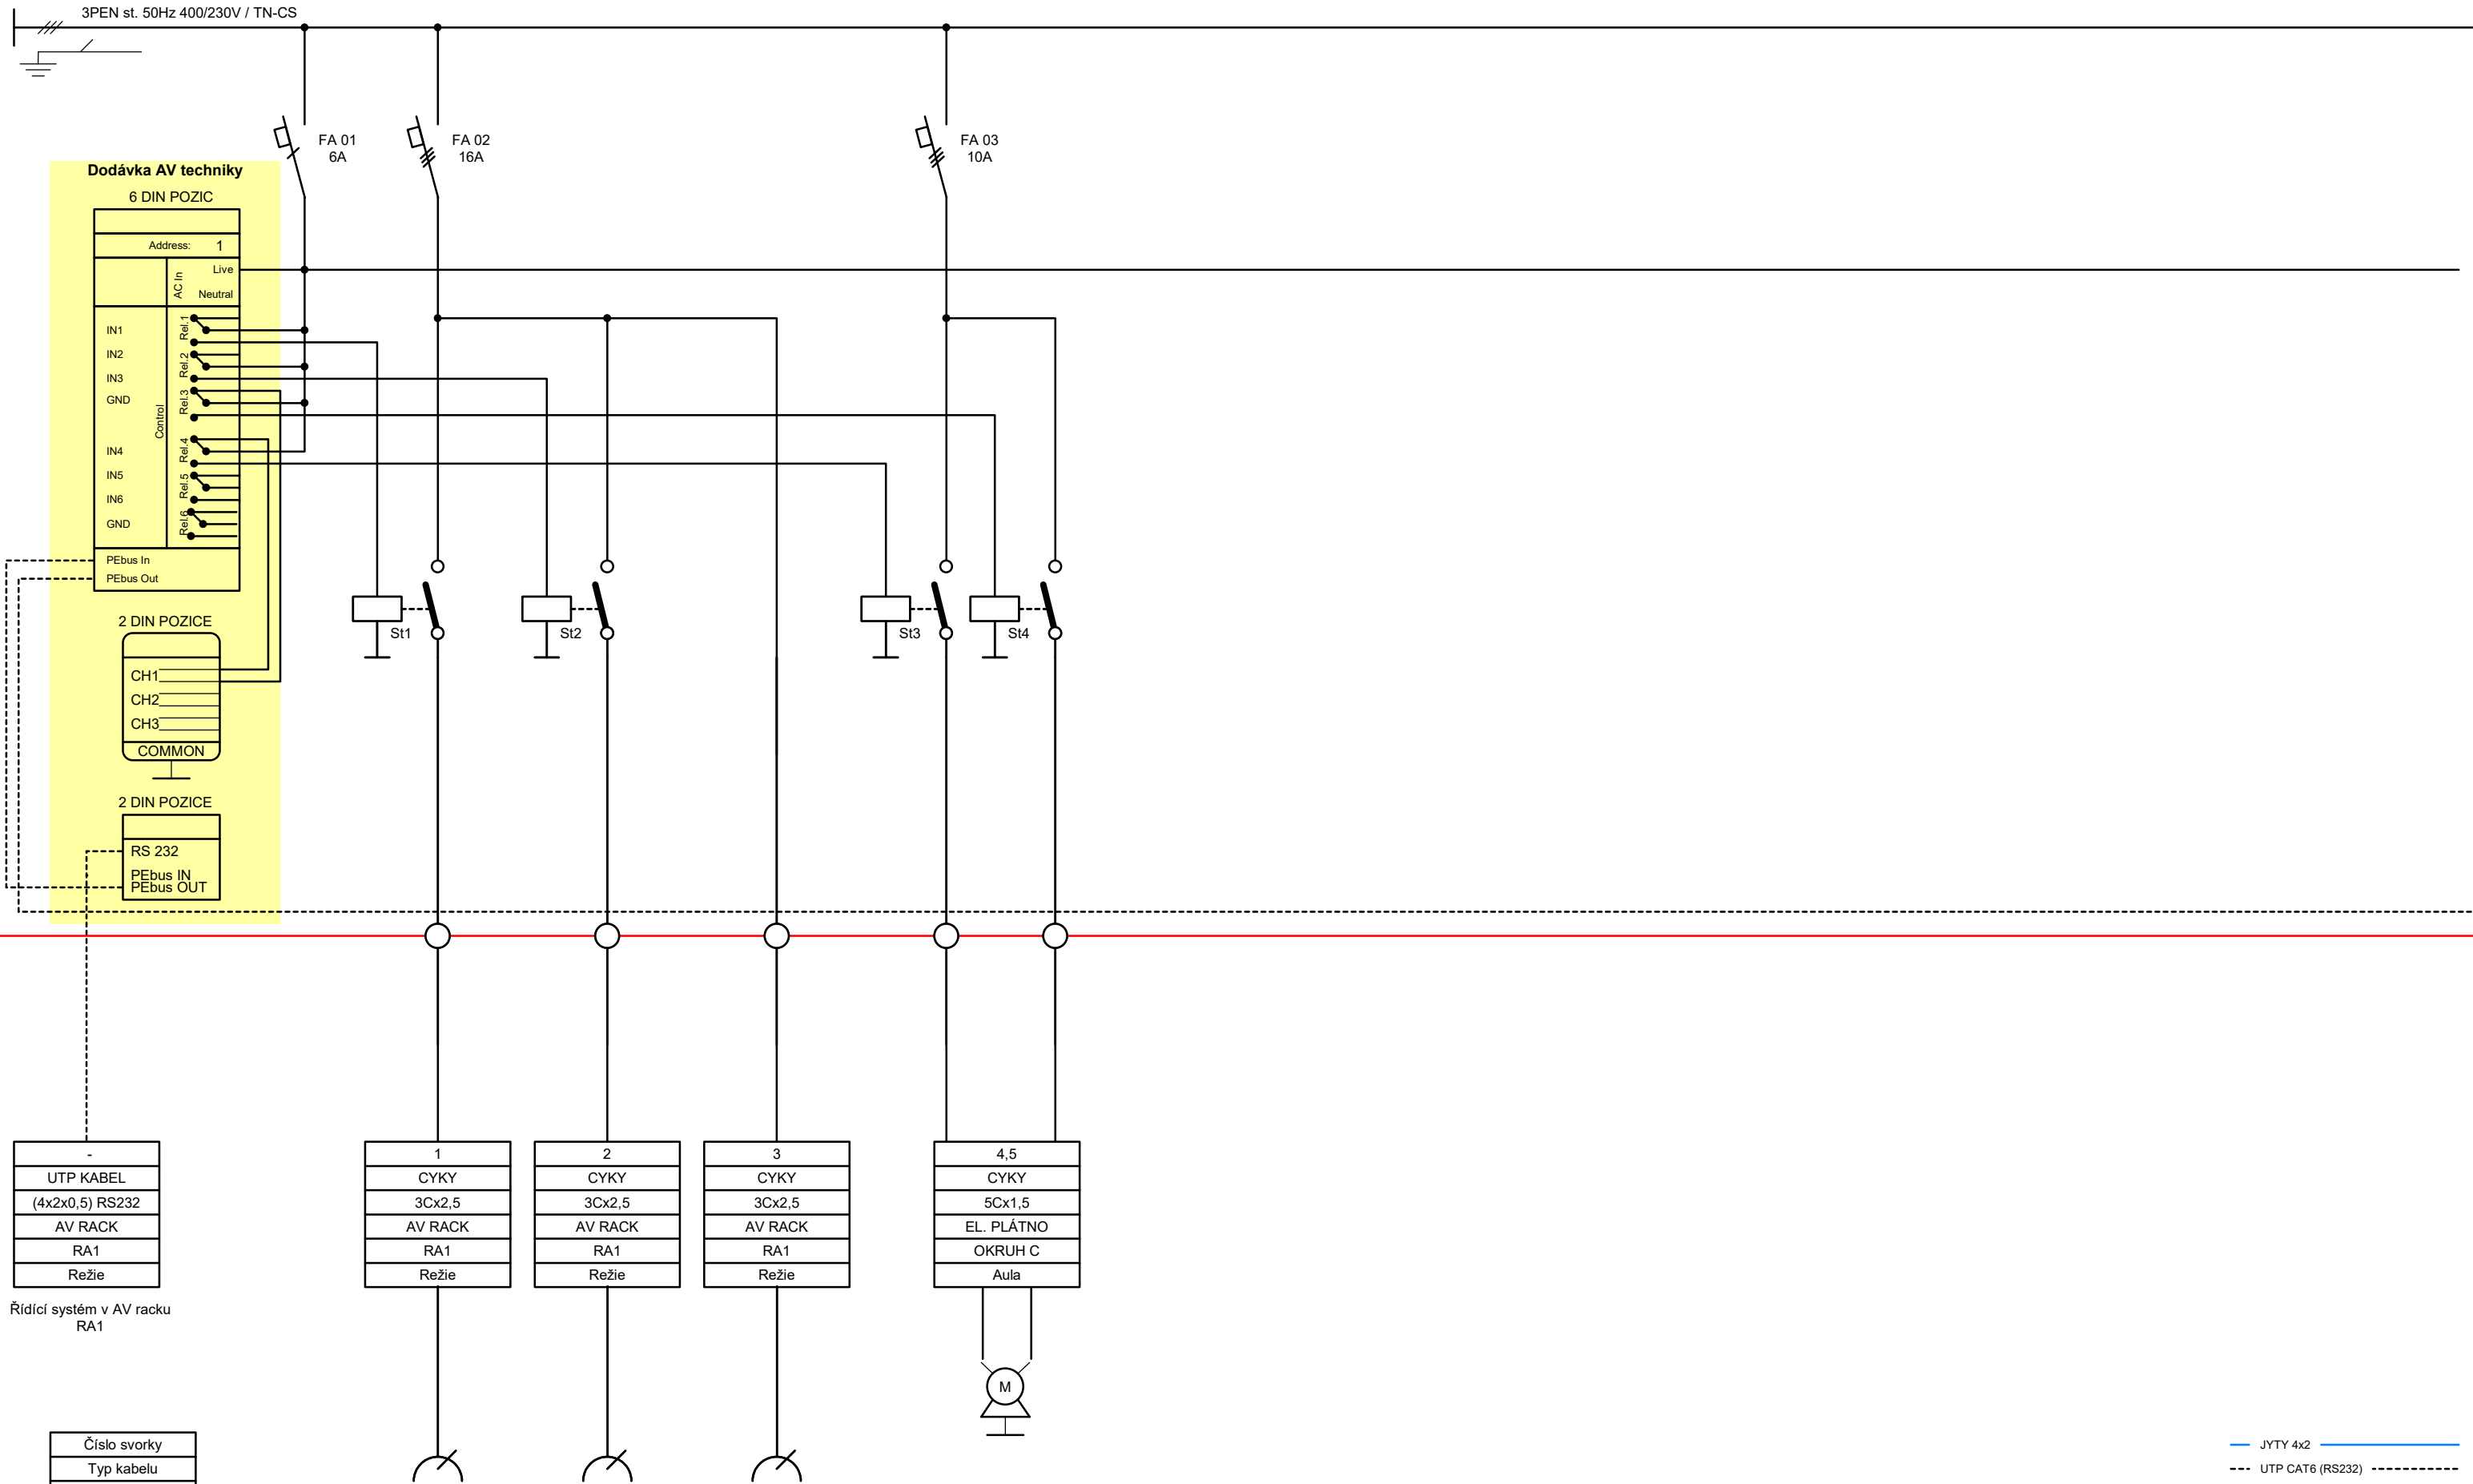

4DESIGN AVI s.r.o. DESIGN AVI s.r.o. Ing. Jan K. Tyla 102 00 PRAHA 10, PRAHA 63	INVESTOR:	Základní škola Josefa Kajetána Tyla a Mateřská škola Písek, Týlova 239/1	
	STAVBA-OBJEKT:	Rekonstrukce auly ZŠ J. K. Tyla	
	OBSAH:	Zapojení uvnitř podružného sílového rozvaděče 1/3	
	Č.ZAKÁZKY:		
	VYPRACOVAL:	Sebastian Fenyk	DATUM: 03/2025

ZAŘÍZENÍ UVNITŘ PODRUŽNÉHO SILOVÉHO ROZVADĚČE

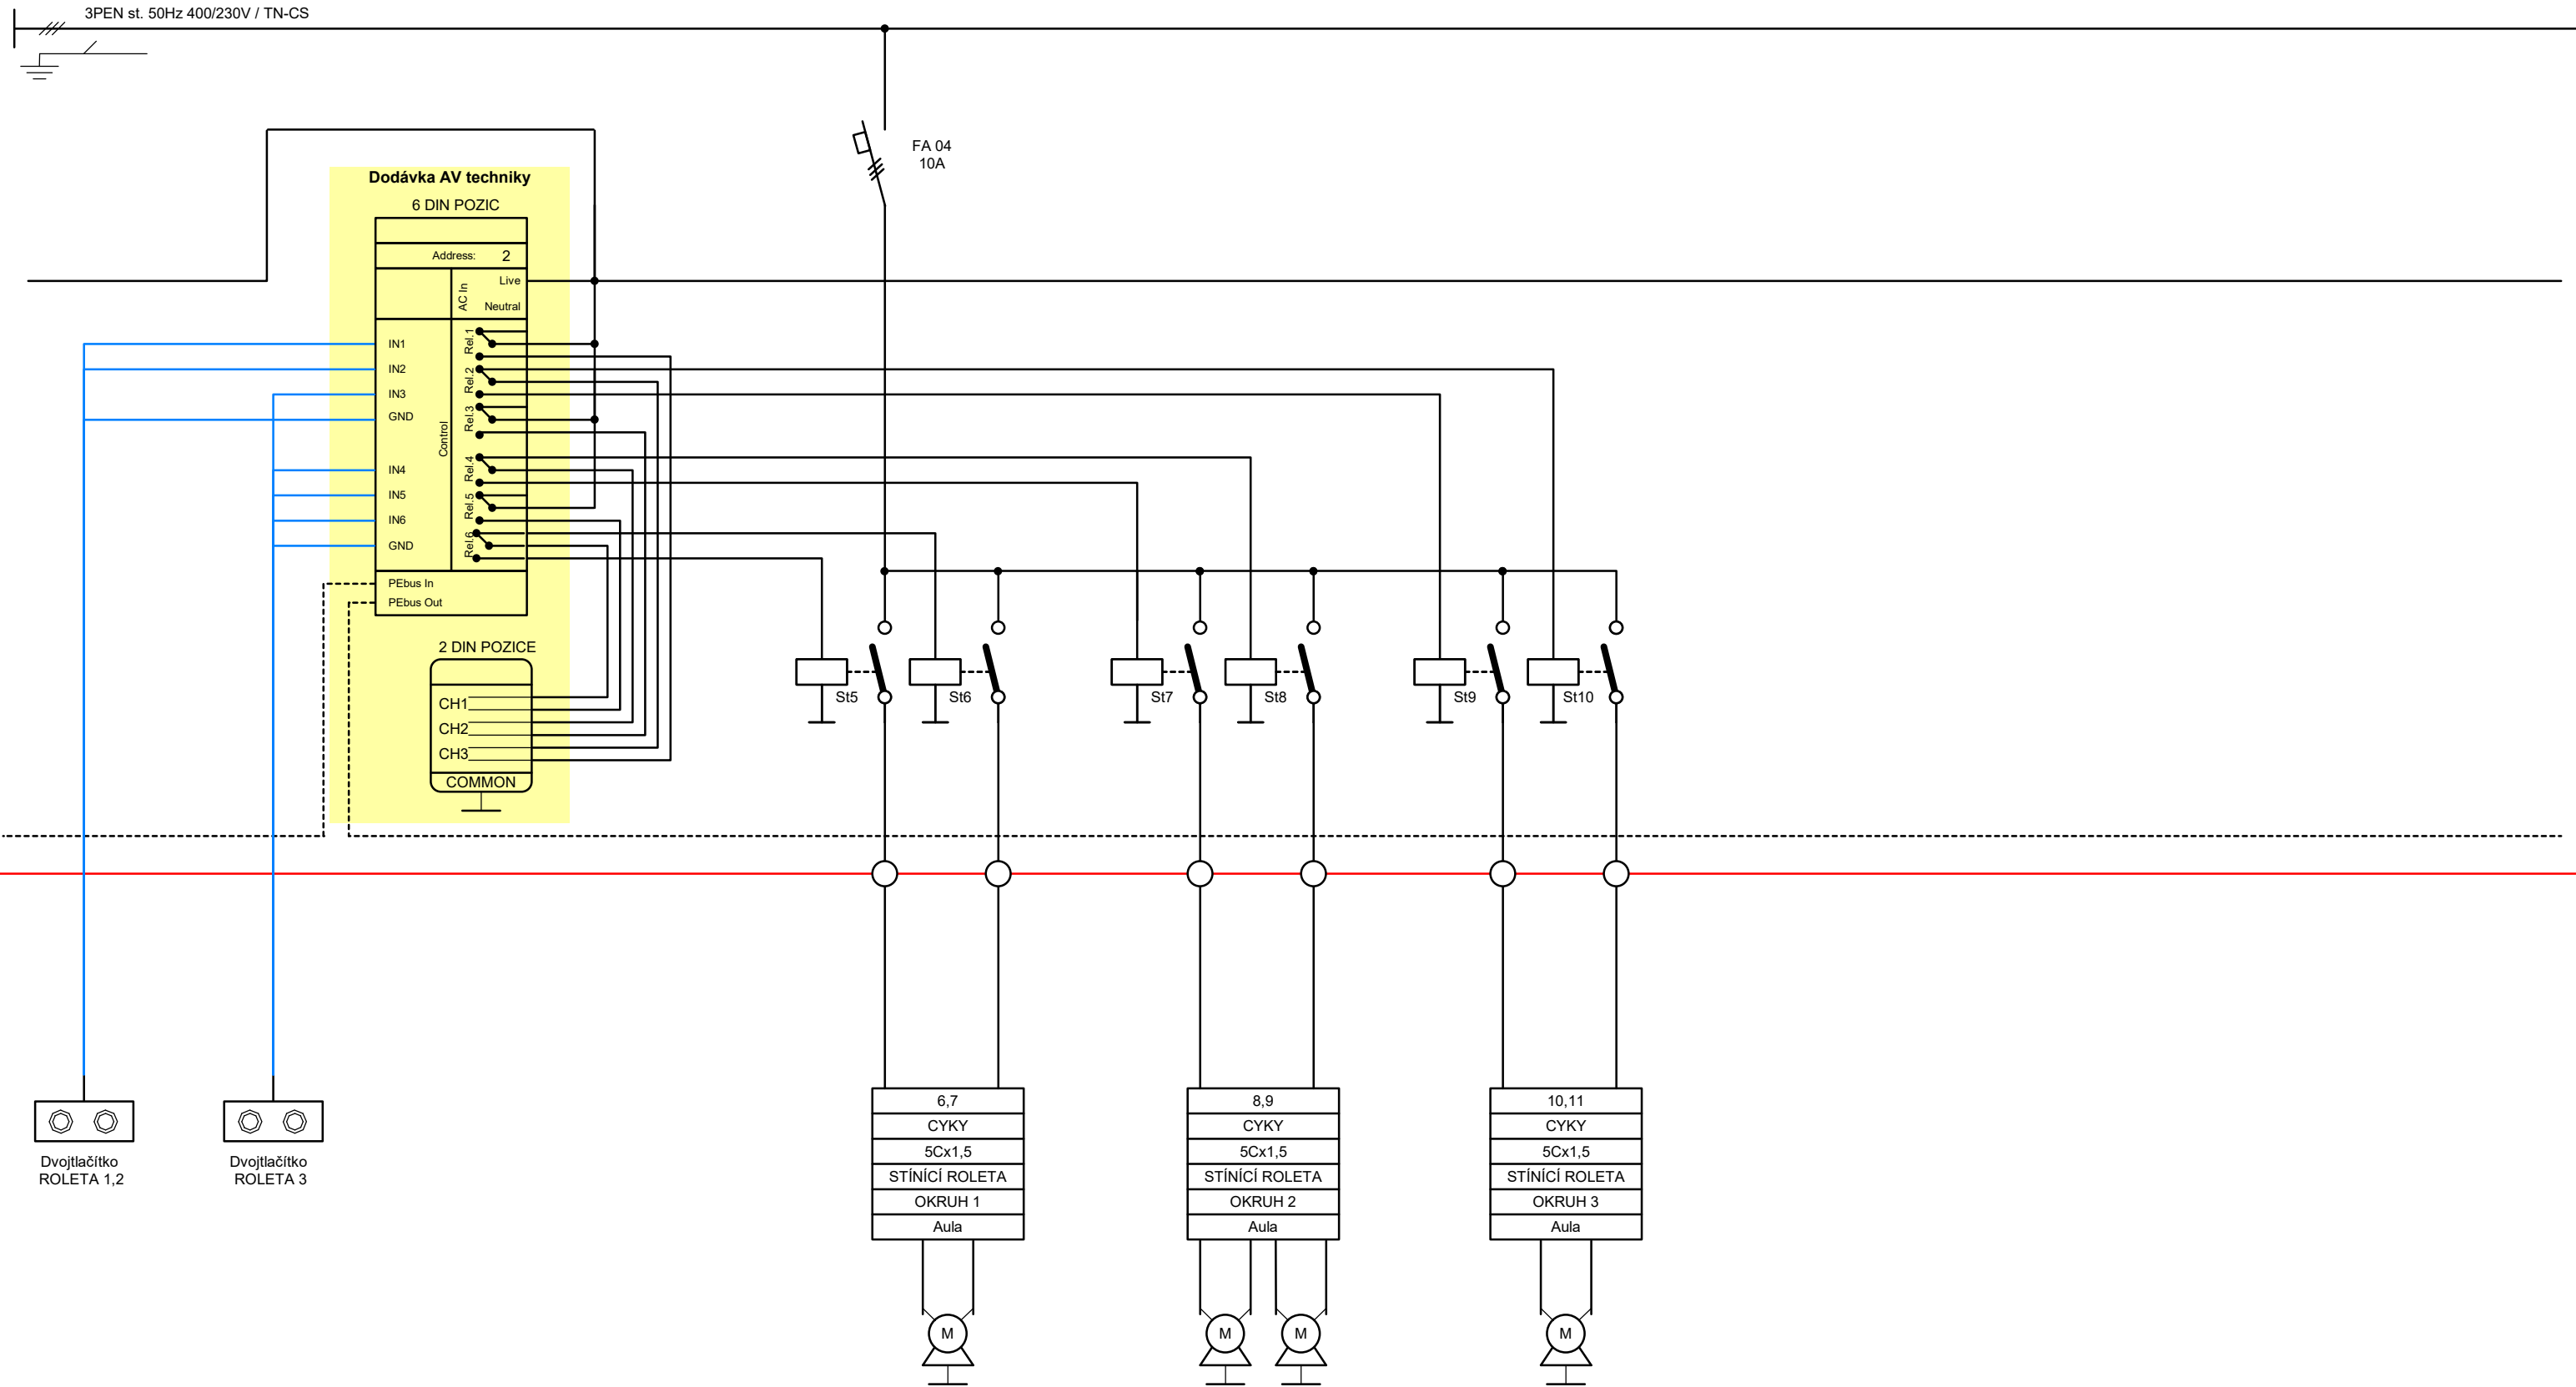


Číslo svorky
Typ kabelu
Průřez kabelu
Zařízení
Značka
Místnost

- JYTY 4x2
- UTP CAT6 (RS232)
- SILOVÝ

ZAŘÍZENÍ MIMO NN ROZVADĚČ

4DESIGN AVI s.r.o. DESIGN AVI s.r.o. design@design-avi.cz 102 00 PRAHA 10, Ptačská 63	INVESTOR:	Základní škola Josefa Kajetána Tyla a Mateřská škola Písek, Tylova 239/1		
	STAVBA-OBJEKT:	Rekonstrukce auly ZŠ J. K. Tyla		
	OBSAH:	Zapojení uvnitř podružného silového rozvaděče 2/3		
	Č. ZAKÁZKY:			
	VYPRACOVAL:	Sebastian Fenyk		DATUM:

ZAŘÍZENÍ UVNITŘ PODRUŽNÉHO SILOVÉHO ROZVADĚČE

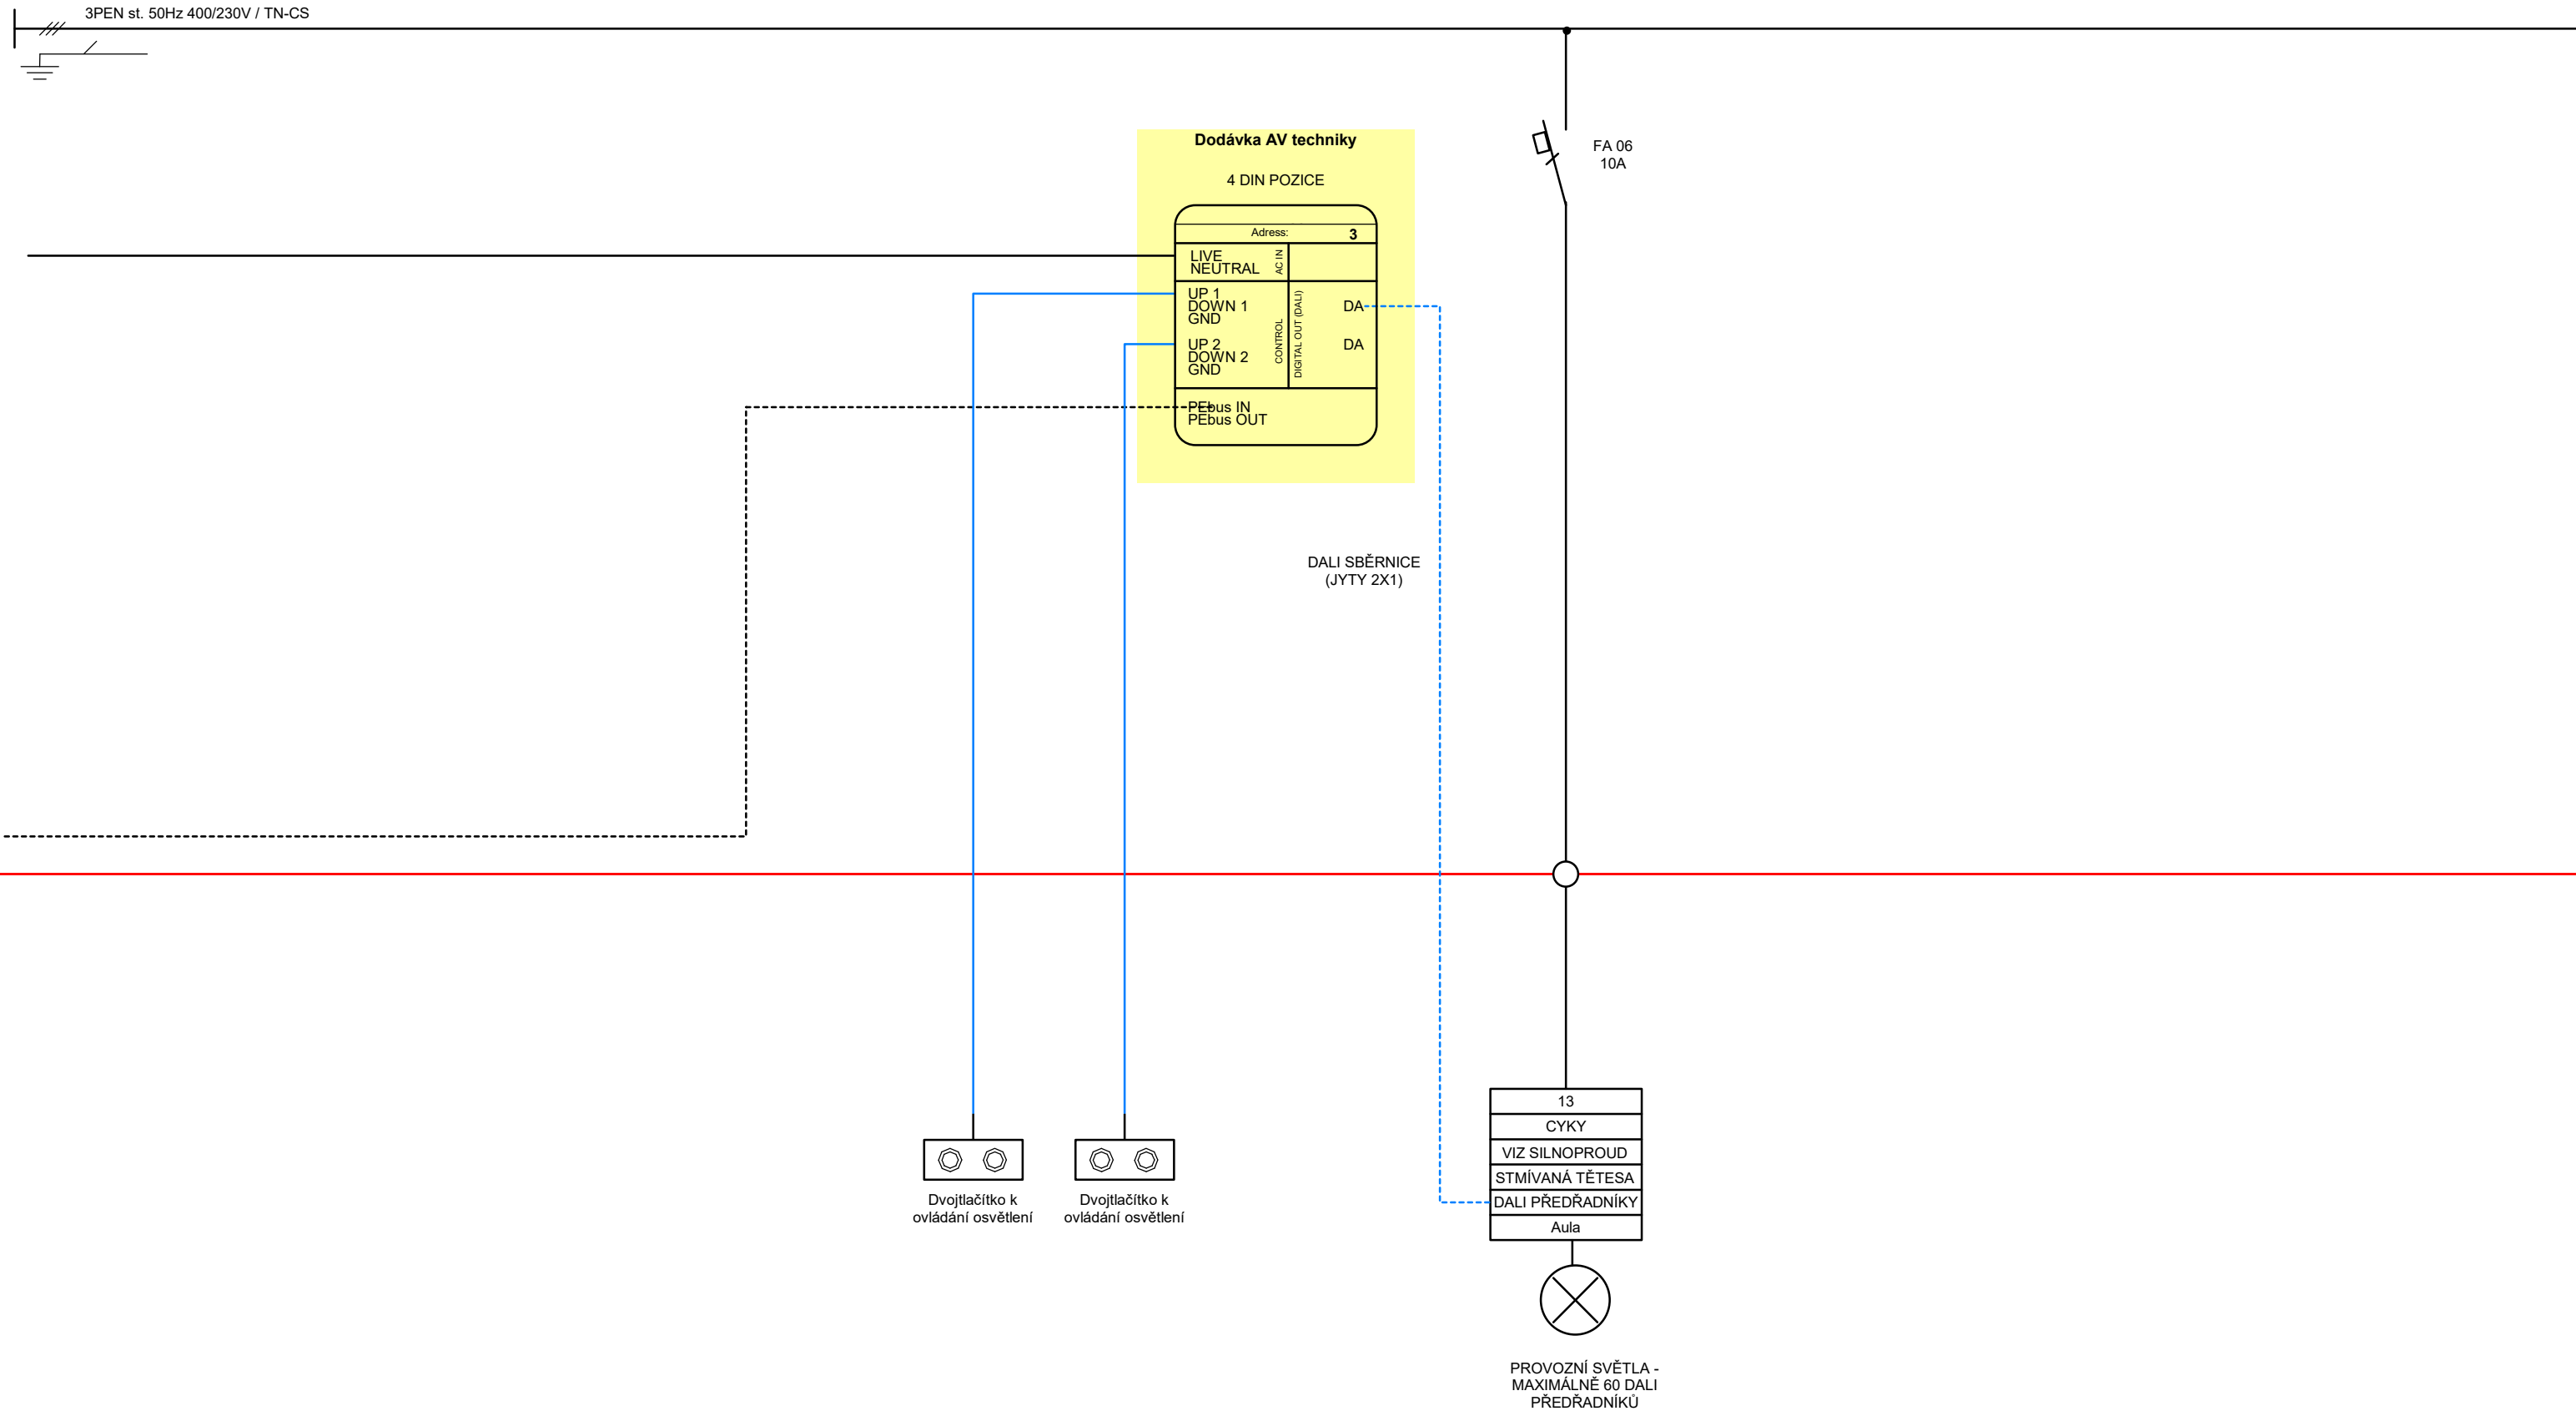

Číslo svorky
Typ kabelu
Průřez kabelu
Zařízení
Značka
Místnost

- JYTY 4x1
- JYTY 2x1
- UTP CAT6 (RS232)
- SILOVÝ

ZAŘÍZENÍ MIMO NN ROZVADĚČ

4 DESIGN AVI s.r.o. DESIGN AVI s.r.o. Ing. Jan Štěpánek, st. 102 00 PRAHA 10, Ptačova 63	INVESTOR:	Základní škola Josefa Kajetána Tyla a Mateřská škola Písek, Tylova 239/1		
	STAVBA-OBJEKT:	Rekonstrukce auly ZŠ J. K. Tyla		
	OBSAH:	Zapojení uvnitř podružného silového rozvaděče 3/3		
	Č.ZAKÁZKY:			
	VYPRACOVAL:	Sebastian Fenyk	DATUM:	03/2025