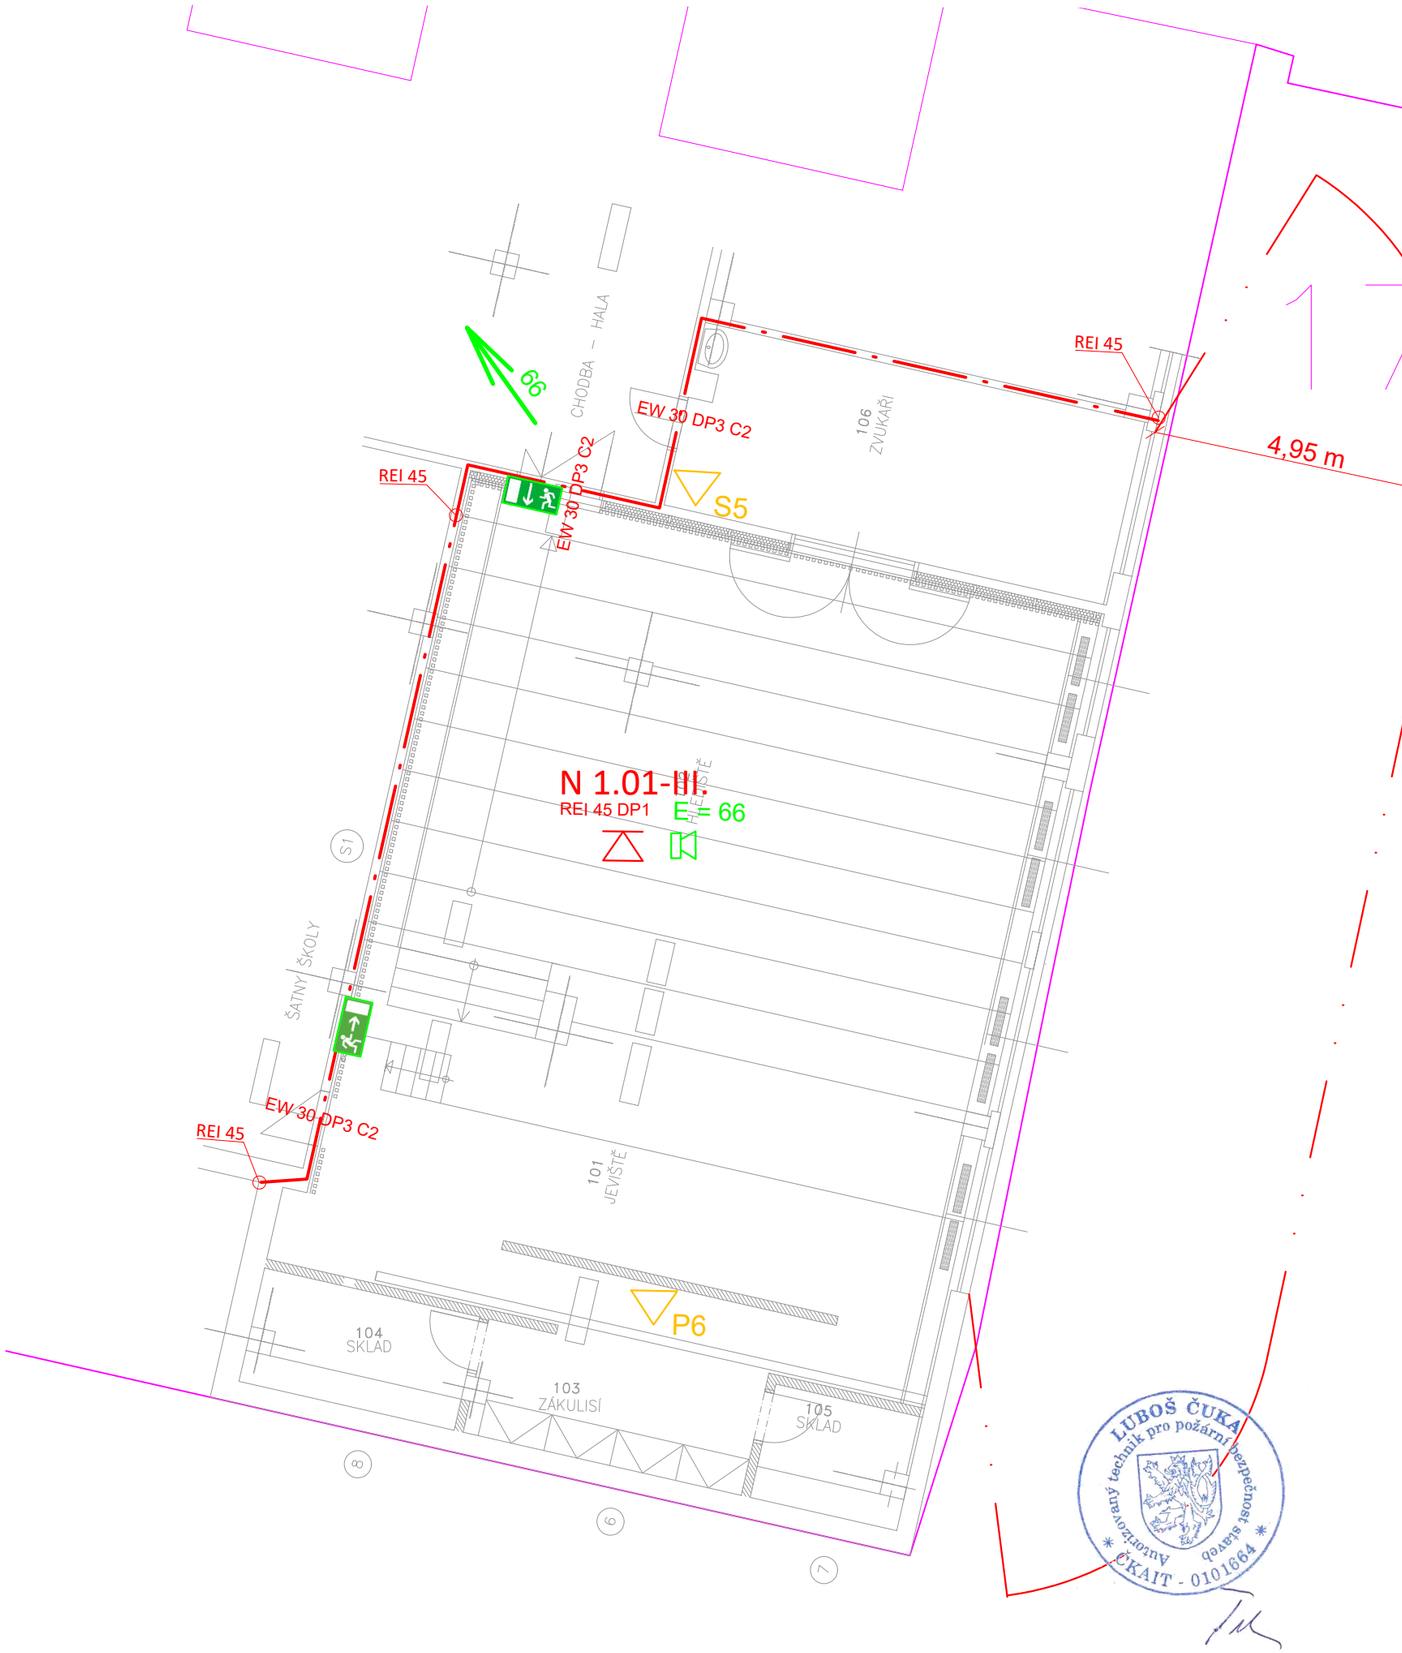

Legenda značky požárních uzávěrů	
Typ požárního uzávěru	EW 15 DP 3 C2
Požární odolnost v minutách	EW 15 DP 3 C2
Hořlavost konstrukce - DP 1 nehořlavý, DP3 - hořlavý	EW 15 DP 3 C2
Samozavírač	EW 15 DP 3 C2
Počet zkušebních cyklů samozavírače	EW 15 DP 3 C2

Legenda značek požární bezpečnosti staveb (ČSN 01 3495)	
Práškový hasicí přístroj s hasicí schopností 21 A	P6
Sněhový hasicí přístroj s hasicí schopností 55 B	S5
Číslo požárního úseku - stupeň požární bezpečnosti	N 1.01-II.
Požadovaná požární odolnost konstrukce podle ČSN	REI 45 / REI 45
Dělení objektu na požární úseky - požárně dělící konstrukce	— · — · —
Požadovaná požární odolnost a typ požárního uzávěru	EW 30 DP3 C2
Východ z místnosti s počtem unikajících osob	66
Tabulka označující únikový východ	
Domácí rozhlas s nuceným poslechem	

LEGENDA MÍSTNOSTÍ

ODKAZ	ÚČEL	PLOCHA M²	SKLADBA PODLAH NÁŠLAPNÁ VRSTVA	STĚNY ÚPRAVA STĚN A SOKL
101	JEVIŠTĚ	53,70	MARMOLEUM + podkllad.stěrka var.A. 3428 SEASHELL var.B: 3430 SALSA VERDE	PŘEŠTUKOVÁNÍ 100% LIŠTA MARMOLEUM lepená MARMOLEUM čela jeviště a schodů
102	HLEDIŠTĚ	86,60	MARMOLEUM + podkllad.stěrka var.A. 3267 AQUA var.B: 3260 LEAF	PŘEŠTUKOVÁNÍ 50% LIŠTA MARMOLEUM lepená MARMOLEUM čela schodů
103	ZÁKULISÍ	9,30	MARMOLEUM + podkllad.stěrka var.A. 3428 SEASHELL var.B: 3430 SALSA VERDE	PŘEŠTUKOVÁNÍ 50% SOKL.LIŠTA MARMOLEUM lepená
104	SKLAD	6,70	MARMOLEUM + podkllad.stěrka var.A. 3428 SEASHELL var.B: 3430 SALSA VERDE	PŘEŠTUKOVÁNÍ 50% SOKL.LIŠTA MARMOLEUM lepená
105	SKLAD	4,50	MARMOLEUM + podkllad.stěrka var.A. 3428 SEASHELL var.B: 3430 SALSA VERDE	PŘEŠTUKOVÁNÍ 50% SOKL.LIŠTA MARMOLEUM lepená
106	ZVUKAŘI	22,50	NOVÉ PVC + stěrka	PŘEŠTUKOVÁNÍ 10% SOKL. LIŠTA PVC lepená

Hlavní projektant: P. Albrecht

Zodp. projektant: Luboš Čuka, Václavská 1, 397 01 Písek, IČO 438 11 108

Kreslil: Luboš Čuka, Václavská 1, 397 01 Písek

Investor: Základní škola J.K.Tyla a MŠ Písek, Tylova 2391, 397 01 Písek

servis požární ochrany
ČUKA Luboš
tel.382 224 333
e-mail:servis@cuka.cz
Václavská 1, 397 01 Písek

Projekt pro vydání společného povolení

Akce: REKONSTRUKCE AULY ZŠ J.K.TYLA PÍSEK

Obsah : Požárně bezpečnostní řešení – 1.NP + situace

Číslo zak. :	
Datum :	ÚNOR 2025
Ozn. části :	D 1.3.b
Měřítko : 1:100	Č. výkresu : 01.
Paré :	

LUBOŠ ČUKA
Autorizovaný technik pro požární bezpečnost staveb
ČKAIT - 0101664