
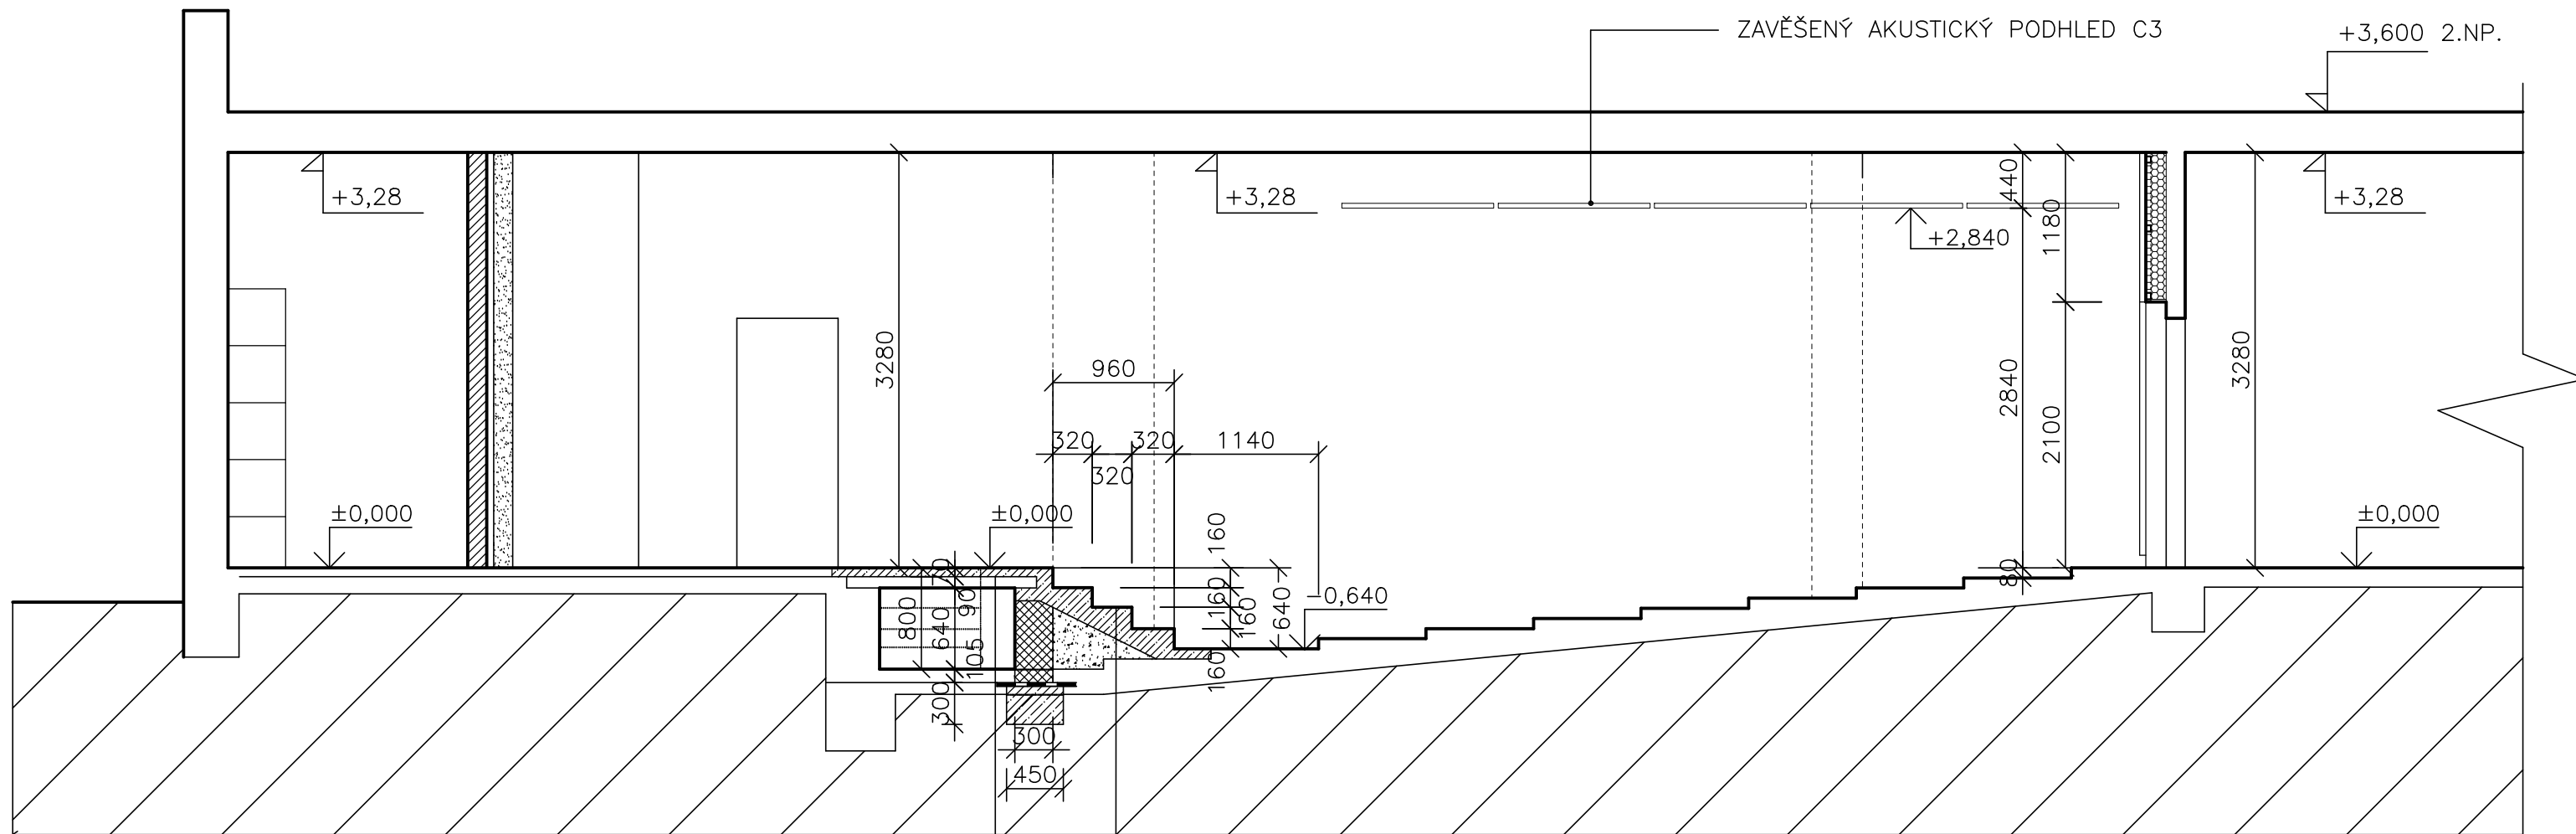
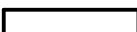
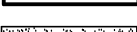
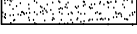


ŘEZ A-A

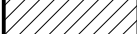

- MARMOLEUM LEPENÉ
 - CEMENTOVÁK STĚRKA tl. 5mm
 - BETON. SCHODY MONOLITICKÉ S POTĚREM C 16/20
s vloženou KARI sítí Ø6mm s oky 150x150mm
 - ZHUTNĚNÝ ZÁSYPOD SCHOD. DESKOU
-
- MARMOLEUM LEPENÉ
 - CEMENTOVÁK STĚRKA tl. 5mm
 - BETON. MAZANINA S POTĚREM C 16/20 tl. 70mm
s vloženou KARI sítí Ø6mm s oky 150x150mm
 - ŽEL.BET. STROPNÍ DESKY PZD 149/29/9 V5

LEGENDA MATERIÁLU

	STÁVAJÍCÍ ZDIVO Z KERAMICKÝCH CIHEL TÝN A ŽEL. BET. MONTOVANÝ SKELET MS 71
	BOURANÉ KONSTRUKCE Z KERAM. CIHEL A OBRYŠ BOURANÝCH KONSTR.
	PŘÍČKA SDK W112 tl. 150mm s kovovou podkonstrukcí – jednoduchý rastr 100mm + dvouvrstvé opláštění GKB 12,5mm.
	BETONOVÉ KONSTRUKCE MONOLITICKÉ – beton C16/20 s vloženou sítí KARI Ø 6mm s oky 150x150mm

projektoval:	kreslil:	odp. projektant:	ved. projektant:	Ing. Jaromír Havlíček  17. listopadu 2131, Písek
ING. HAVLÍČEK			ING. HAVLÍČEK	
kraj: JIHOČESKÝ		StÚ: PÍSEK		
investor: Základní škola J.K.Tyla a MŠ Písek, Tylova 2391, Tylova 2391, 397 01 Písek				IČ 28129954 DIČ CZ28129954 tel. 777906777 datum: 12/2024 stupeň: DSP měřítko: 1 : 50
REKONSTRUKCE AULY "MODERNIZACE ŠKOLY ZŠ J.K. TYLA" D.1.1. ARCHITEKTONICKO–STAVEBNÍ ŘEŠENÍ				
obsah výkresu: ŘEZ A–A				S3