


ŘEZ B-B

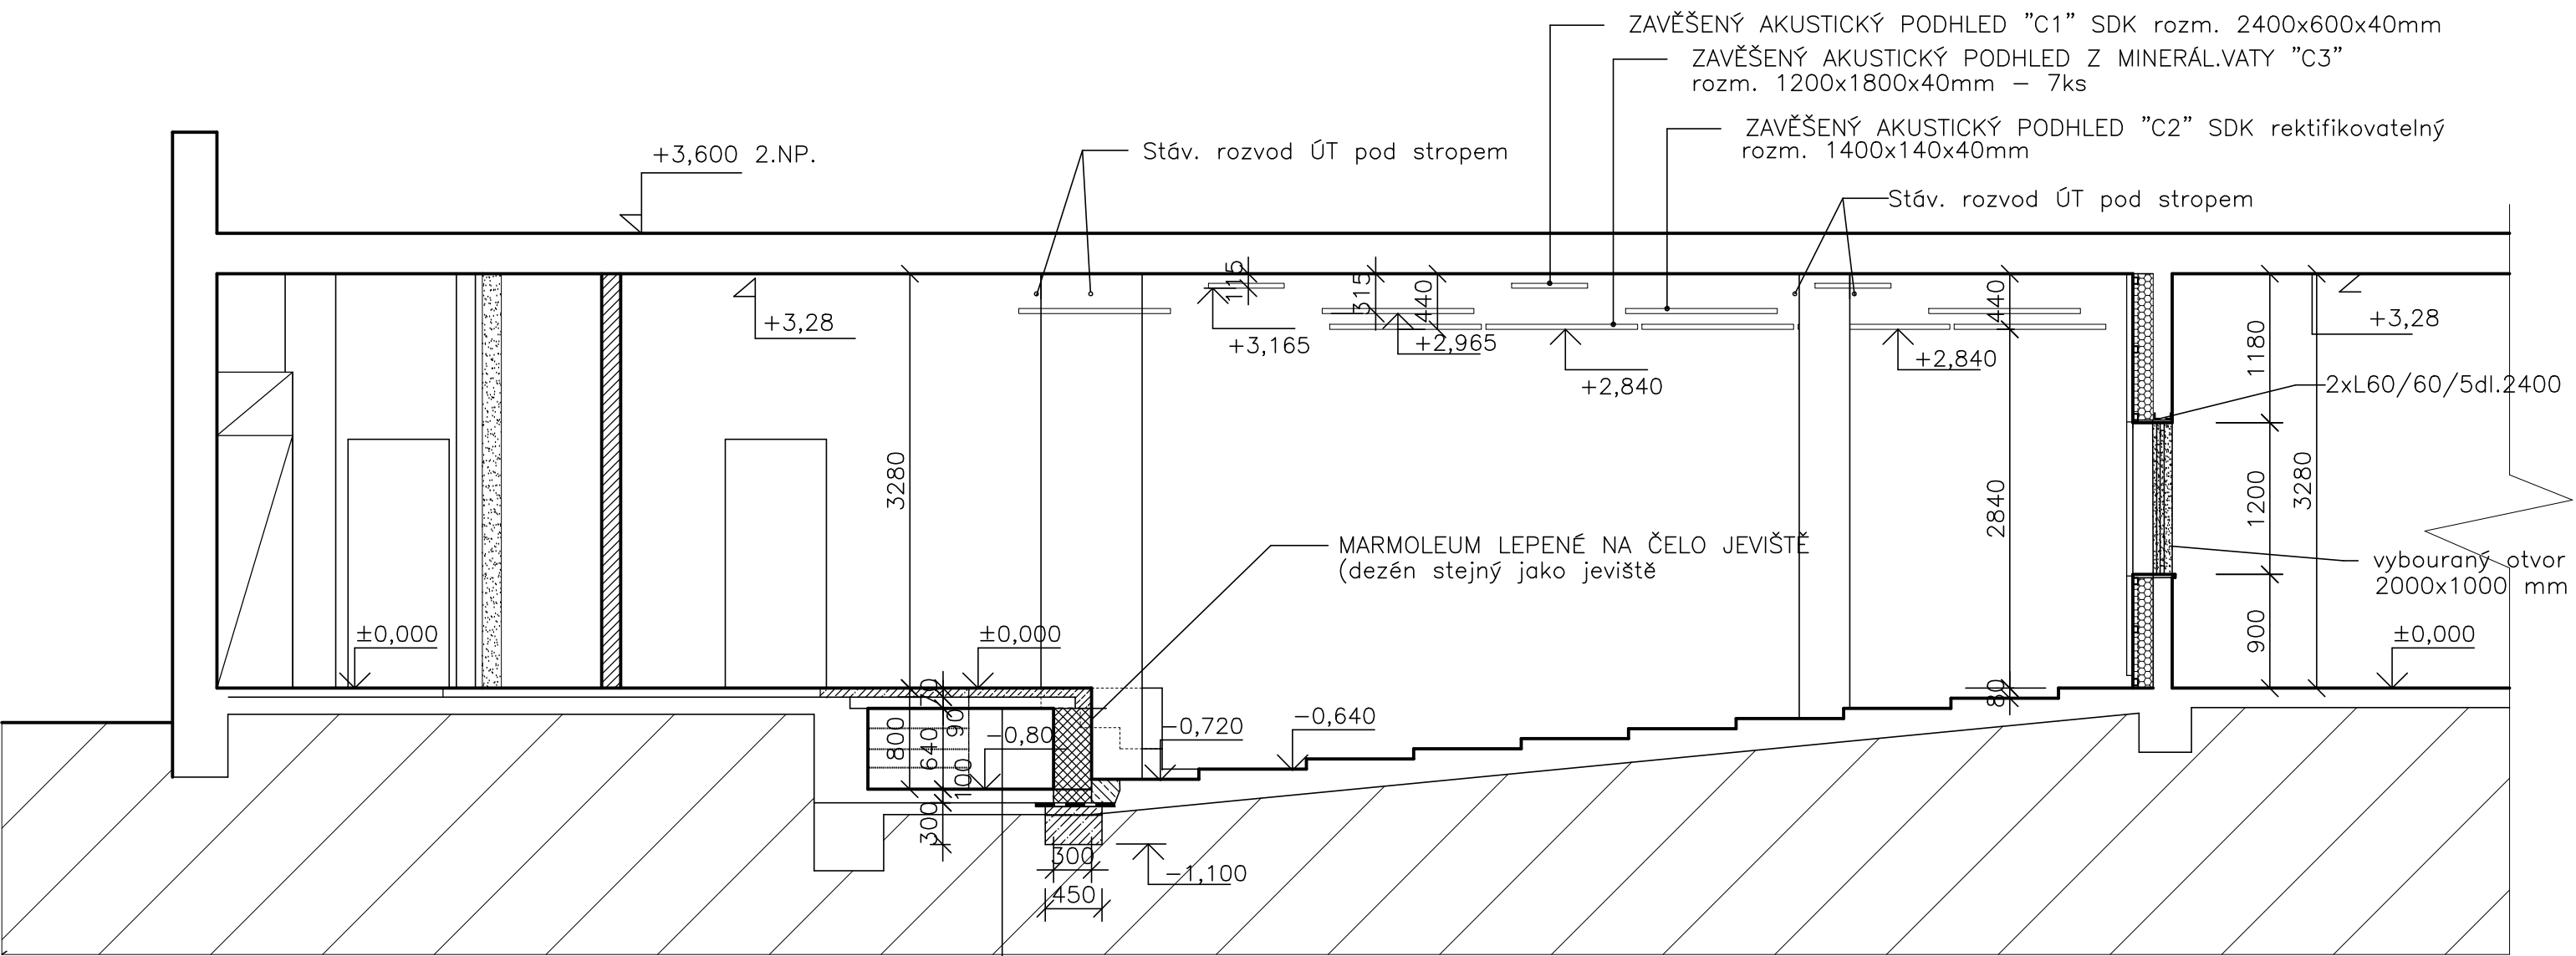

LEGENDA MATERIÁLU

- STÁVAJÍCÍ ZDIVO Z KERAMICKÝCH CIHEL TÝN A ŽEL. BET. MONTOVANÝ SKELET MS 71
- BOURANÉ KONSTRUKCE Z KERAM. CIHEL A OBRYS BOURANÝCH KONSTR.
- PŘÍČKA SDK W112 tl. 150mm s kovovou podkonstrukcí – jednoduchý rastr 100mm + dvouvrstvé opláštění GKB 12,5mm.
- BETONOVÉ KONSTRUKCE MONOLITICKÉ – beton C16/20 s vloženou sítí KARI Ø 6mm s oky 150x150mm

projektoval:	kreslil:	odp. projektant:	ved. projektant:	Ing. Jaromír Havlíček proj s.r.o. ka 17. listopadu 2131, Písek
ING. HAVLÍČEK			ING. HAVLÍČEK	
kraj: JIHOČESKÝ	StÚ: PÍSEK			
investor:	Základní škola J.K.Tyla a MŠ Písek,Tylova 2391, Tylova 2391, 397 01 Písek			IČ 28129954 DIČ CZ28129954
REKONSTRUKCE AULY "MODERNIZACE ŠKOLY ZŠ J.K. TYLA" D.1.1. ARCHITEKTONICKO–STAVEBNÍ ŘEŠENÍ				tel. 777906777
				datum: 12/2024
				stupeň: DSP
obsah výkresu: ŘEZ B–B				měřítko: 1 : 50
				S4