



STĚNA BOČNÍ S1 m: 1 : 100

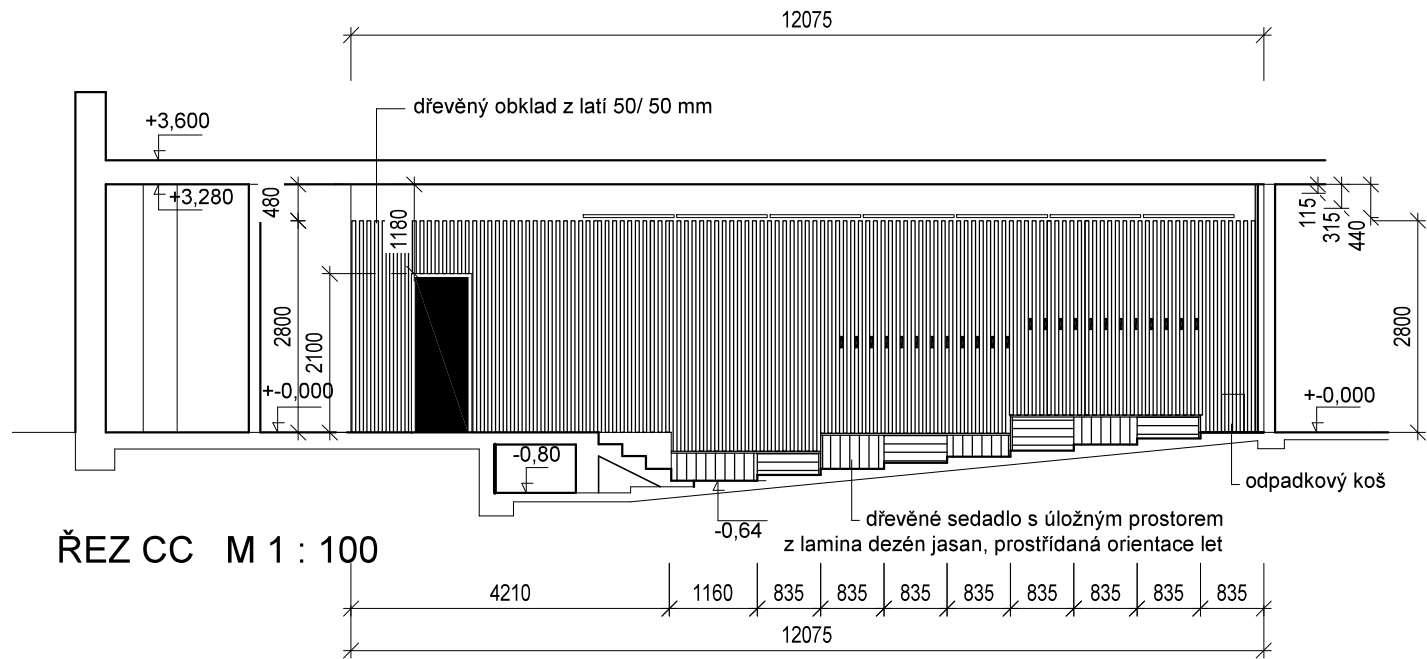


DETAIL AKUSTICKÉ STĚNY S3
(akustická stěna W1)




STĚNA ZADNÍ S3 m: 1 : 100

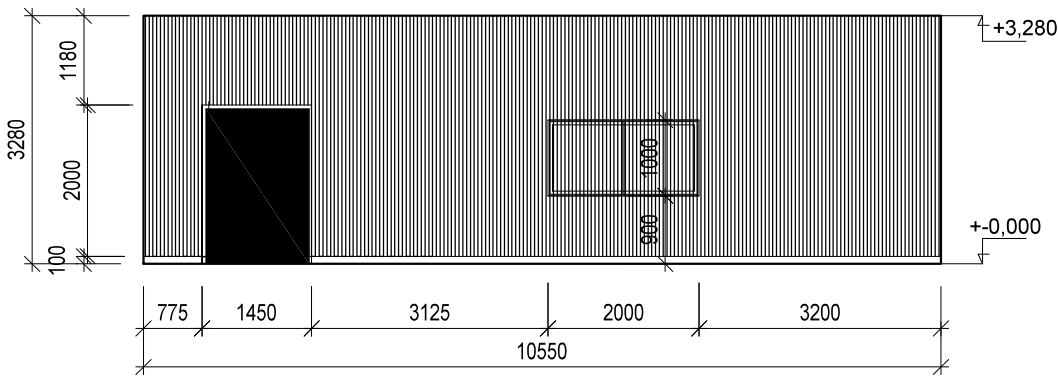


DETAIL AKUSTICKÉ STĚNY S3
(akustická stěna W2)

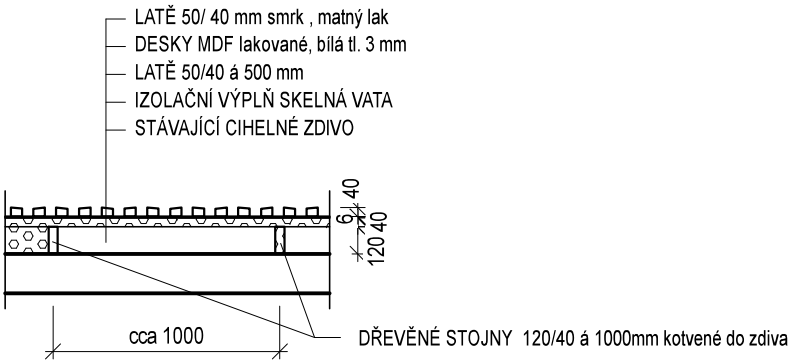

STĚNA BOČNÍ S2 m: 1 : 100

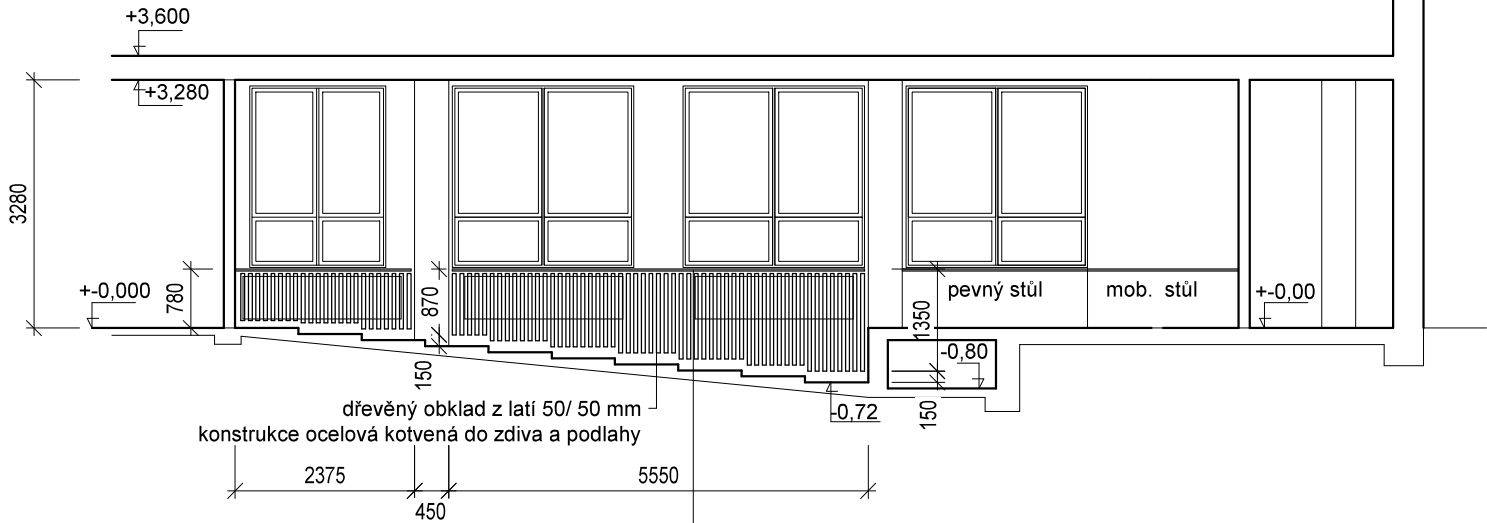

DETAIL AKUSTICKÉ STĚNY S3
(akustická stěna W1)

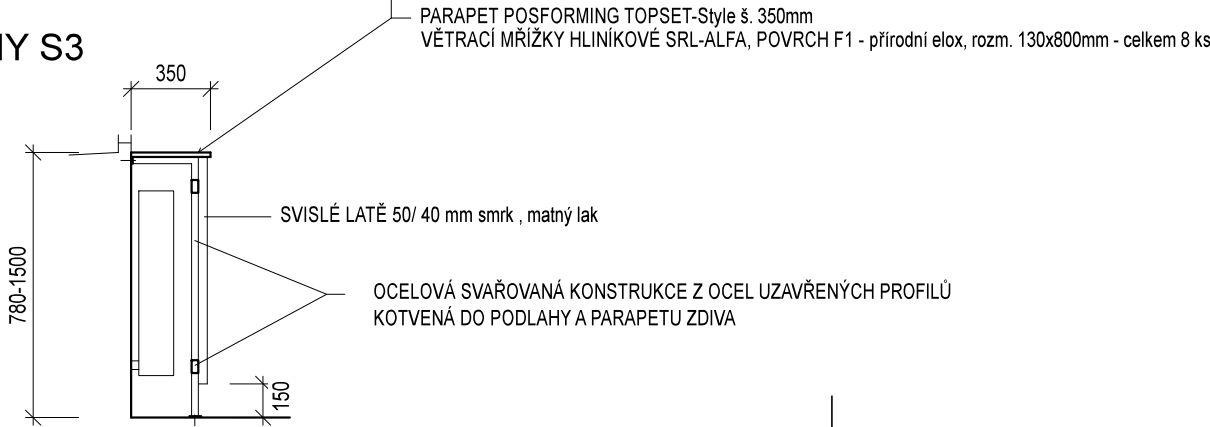

projektoval:	kreslil:	odp. projektant:	ved. projektant:	Ing. Jaromír Havlíček proj s.r.o. ka 17. listopadu 2131, Písek IČ 28129954 DIČ CZ28129954 tel. 777906777 datum: 12/2024 stupeň: DSP měřítko: 1 : 100
ING. HAVLÍČEK			ING. HAVLÍČEK	
kraj: JIHOČESKÝ	StÚ: PÍSEK			
investor:	Základní škola J.K.Tyla a MŠ Písek,Tylova 2391, Tylova 2391, 397 01 Písek			
REKONSTRUKCE AULY "MODERNIZACE ŠKOLY ZŠ J.K. TYLA" D.1.1. ARCHITEKTONICKO–STAVEBNÍ ŘEŠENÍ				
obsah výkresu:				
AKUSTICKÉ STĚNY S1,S2,S3				S6