


VZOROVÉ PŘÍČNÉ ŘEZY

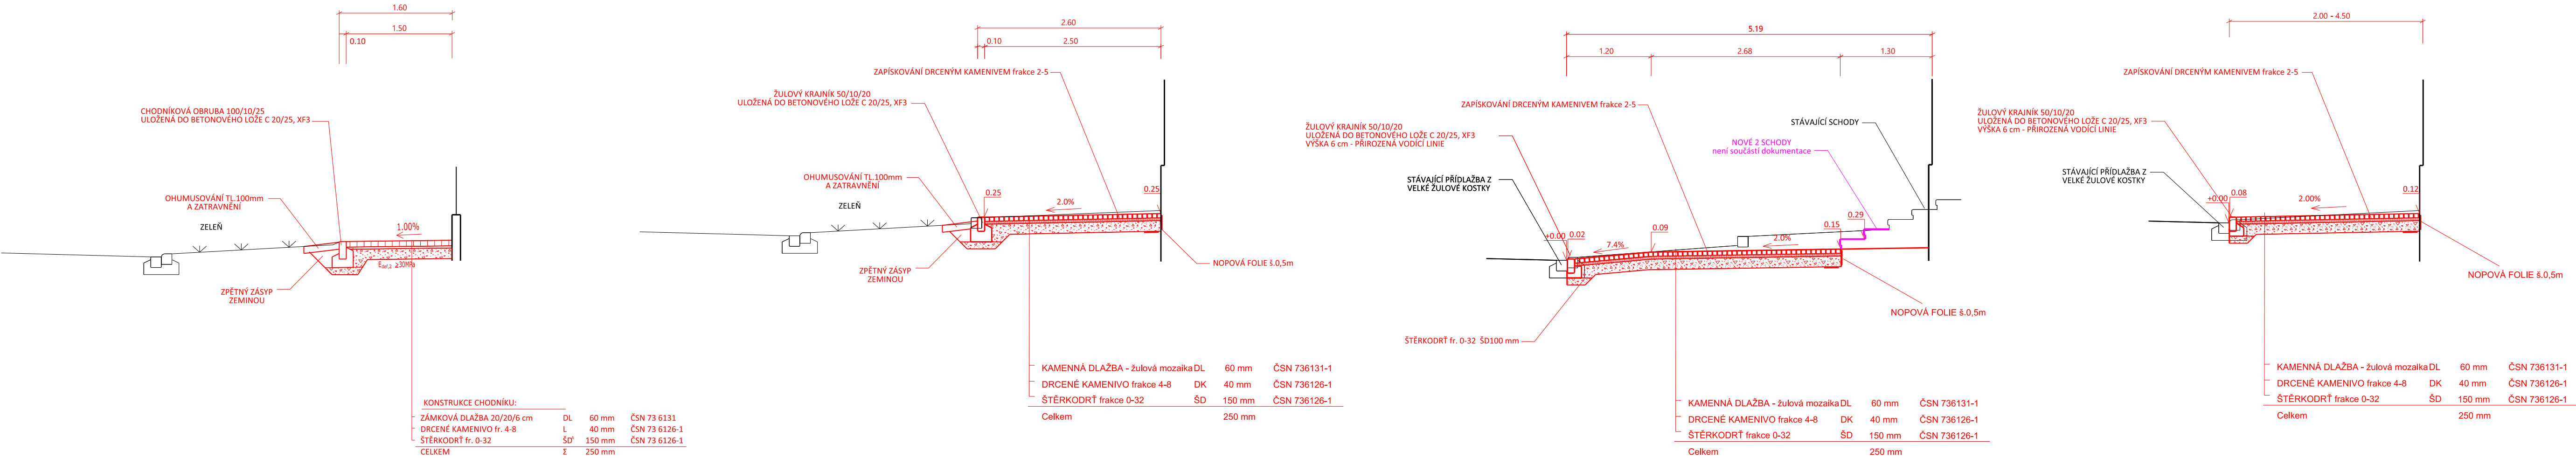

Souřadnicový systém: JTSK		Výškový systém: B.p.v	
Zodp. projektant: Ing. Bořek Zvěďelík	Vypracoval: Ing. Bořek Zvěďelík	PDS PROJEKCE DOPRAVNÍCH STAVEB, s.r.o. ŠKOLNÍ 13, 690 03 BŘECLAV zvedelik@pds-bv.cz	
Měú: Valtice	KrÚ: Jihomoravský	Datum:	V/2022
Objednatel: Město Valtice, nám. Svobody 21, PSČ 691 42		Číslo zakázky:	010-22
Akce: Valtice - bezbariérový chodník na ul. Milosrdných bratří		Měřítko:	1 : 50
		Formát:	3 x A4
		Stupeň: PDPS	Výtisk číslo:
Příloha: VZOROVÉ PŘÍČNÉ ŘEZY		Příloha číslo: D.3.	