
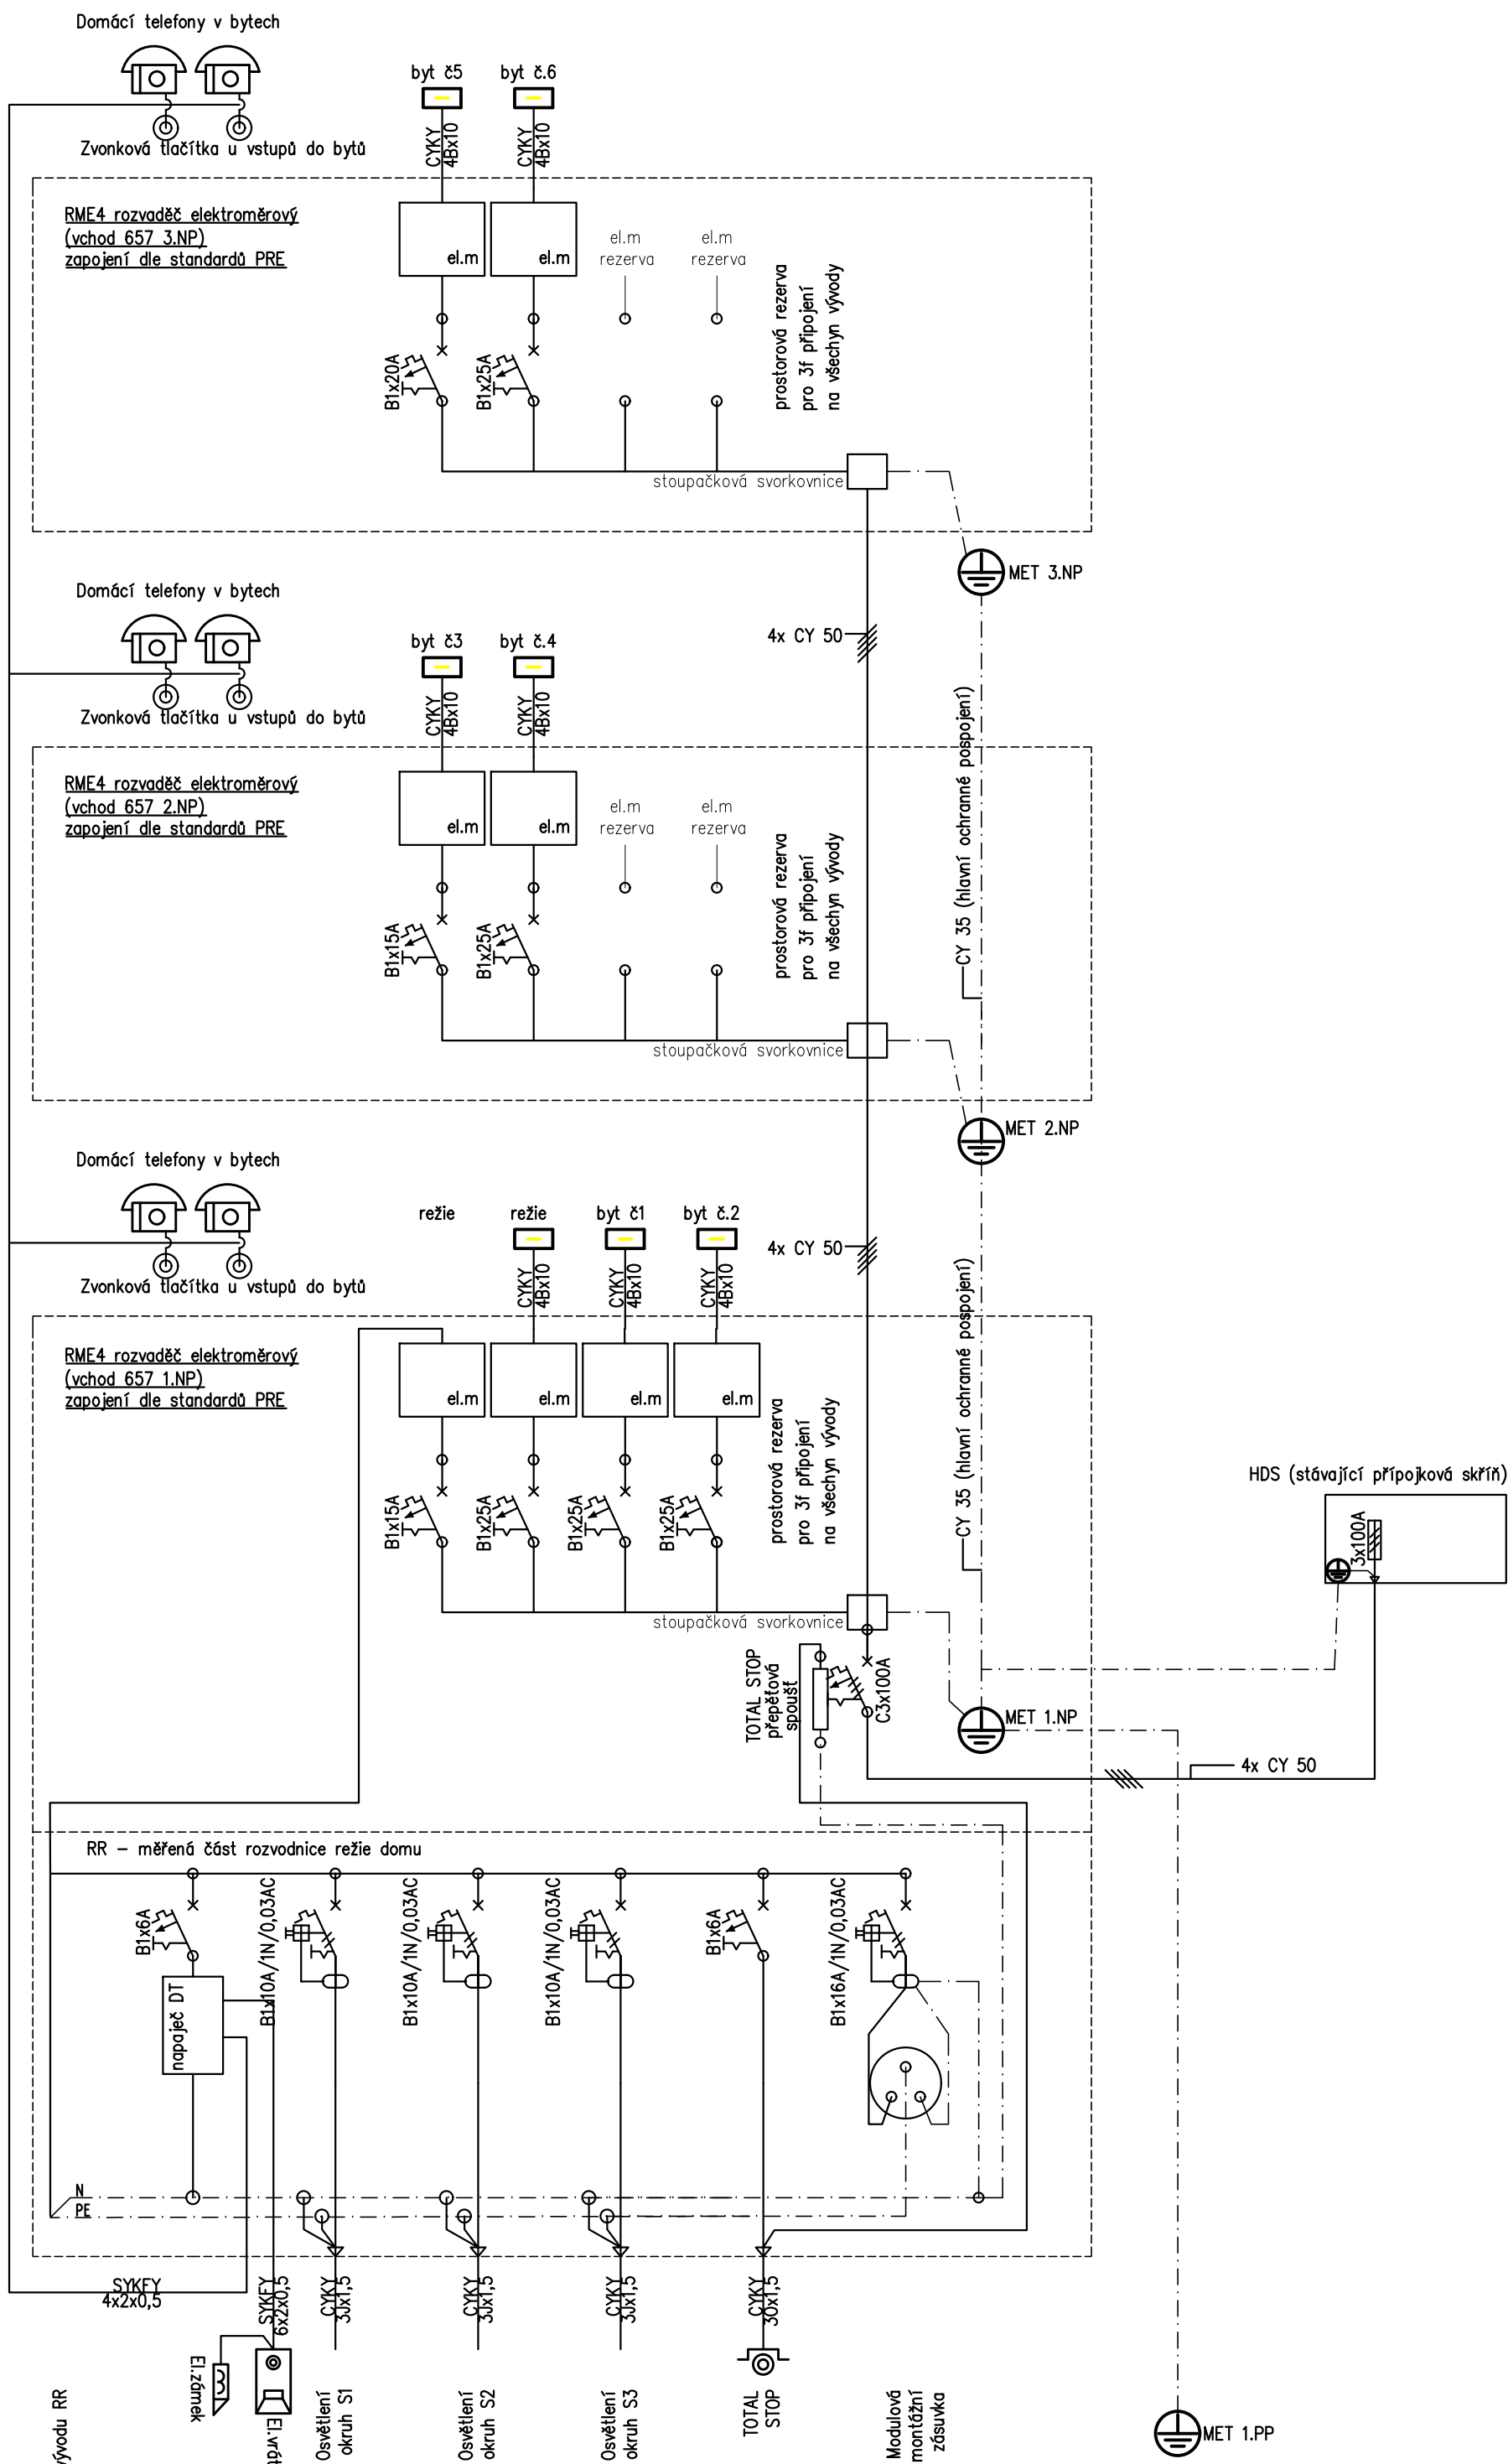


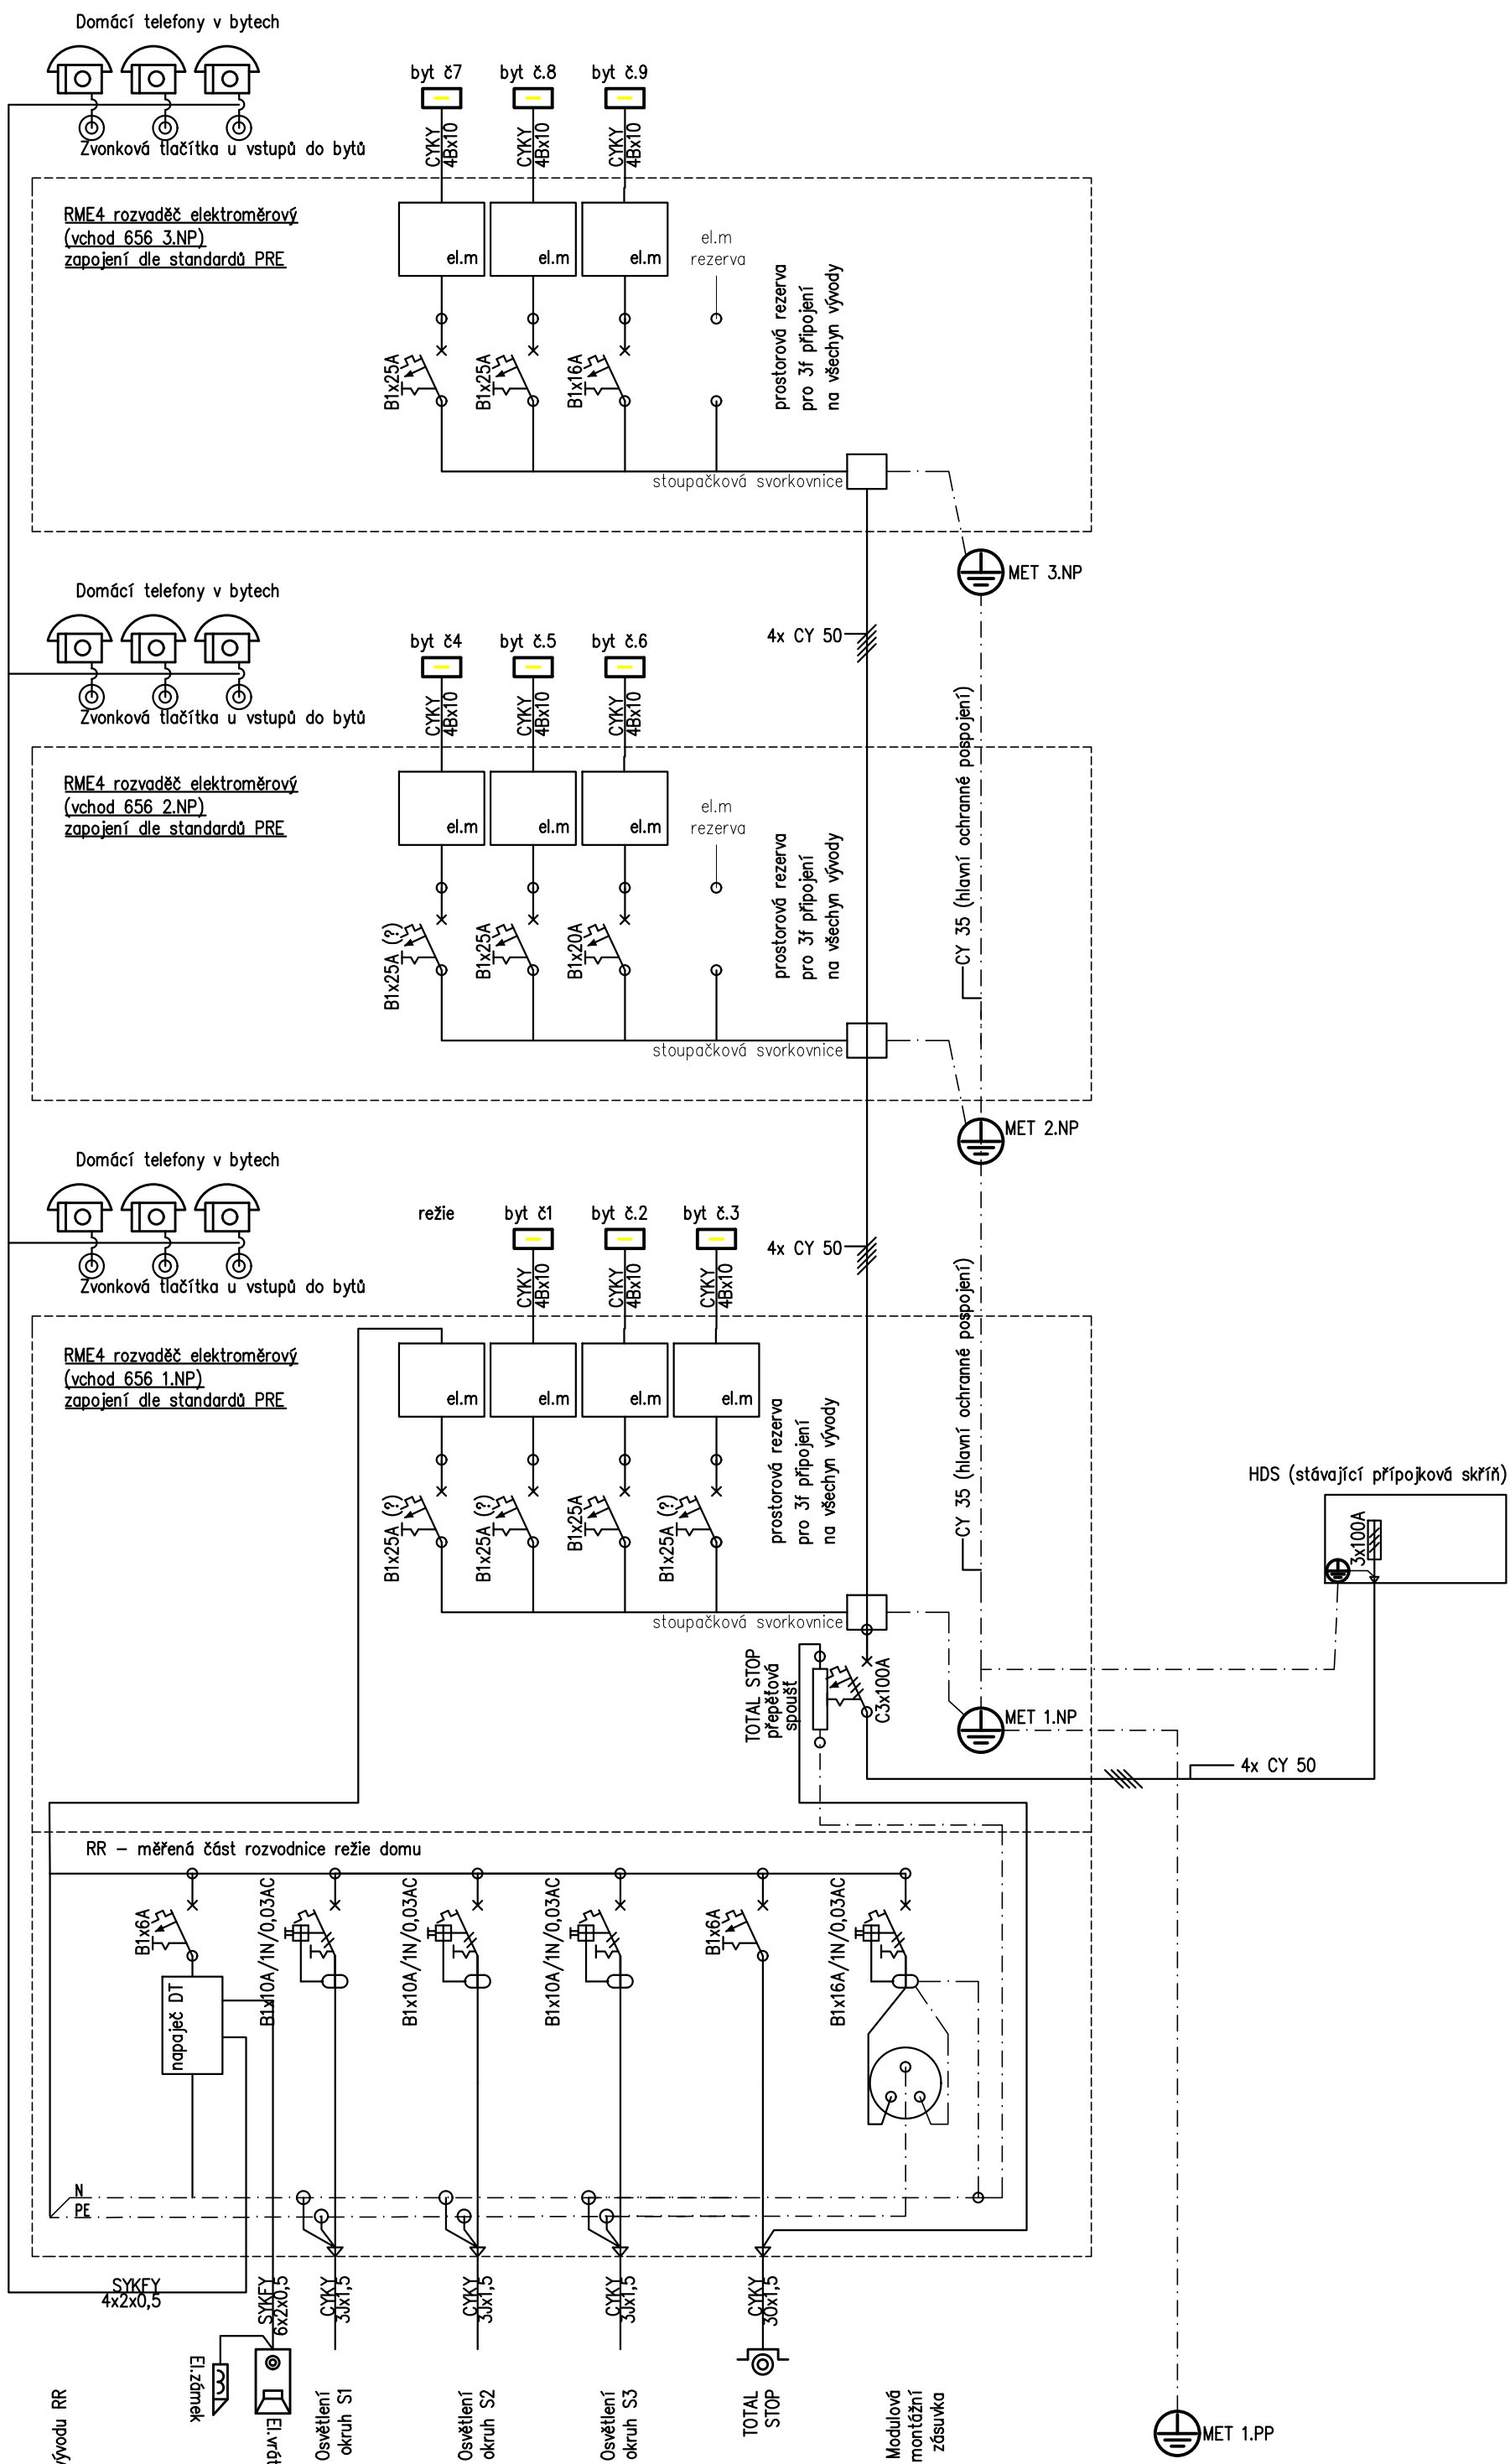

STAVBA :	REDOS elektro - Ladislav Vančát AUTORIZOVANÝ TECHNIK Divišova 455/14 197 00 Praha 9 - Kobyl mobil: 603 46 36 33 e-mail: L.vancat@seznam.cz IC: 48053571	PARÉ
Rekonstrukce elektroinstalace společné prostory domu Jilemnická / Toužimská 655,656, 657 Praha 9 - Kbely		

	VYPRACOVAL	Ladislav Vančát
INVESTOR : Městská část Praha 19, Semilská 43/1, Praha 9	DATUM	12.2019
MÍSTO STAVBY : Jilemnická / Toužimská 655,656, 657 - Praha 9 kbely	STUPEŇ	DSP + VZ
	MĚŘITKO	

OBSAH :	ČÍSLO VÝKRESU :
ELEKTROINSTALACE schéma zapojení	D-04.5