


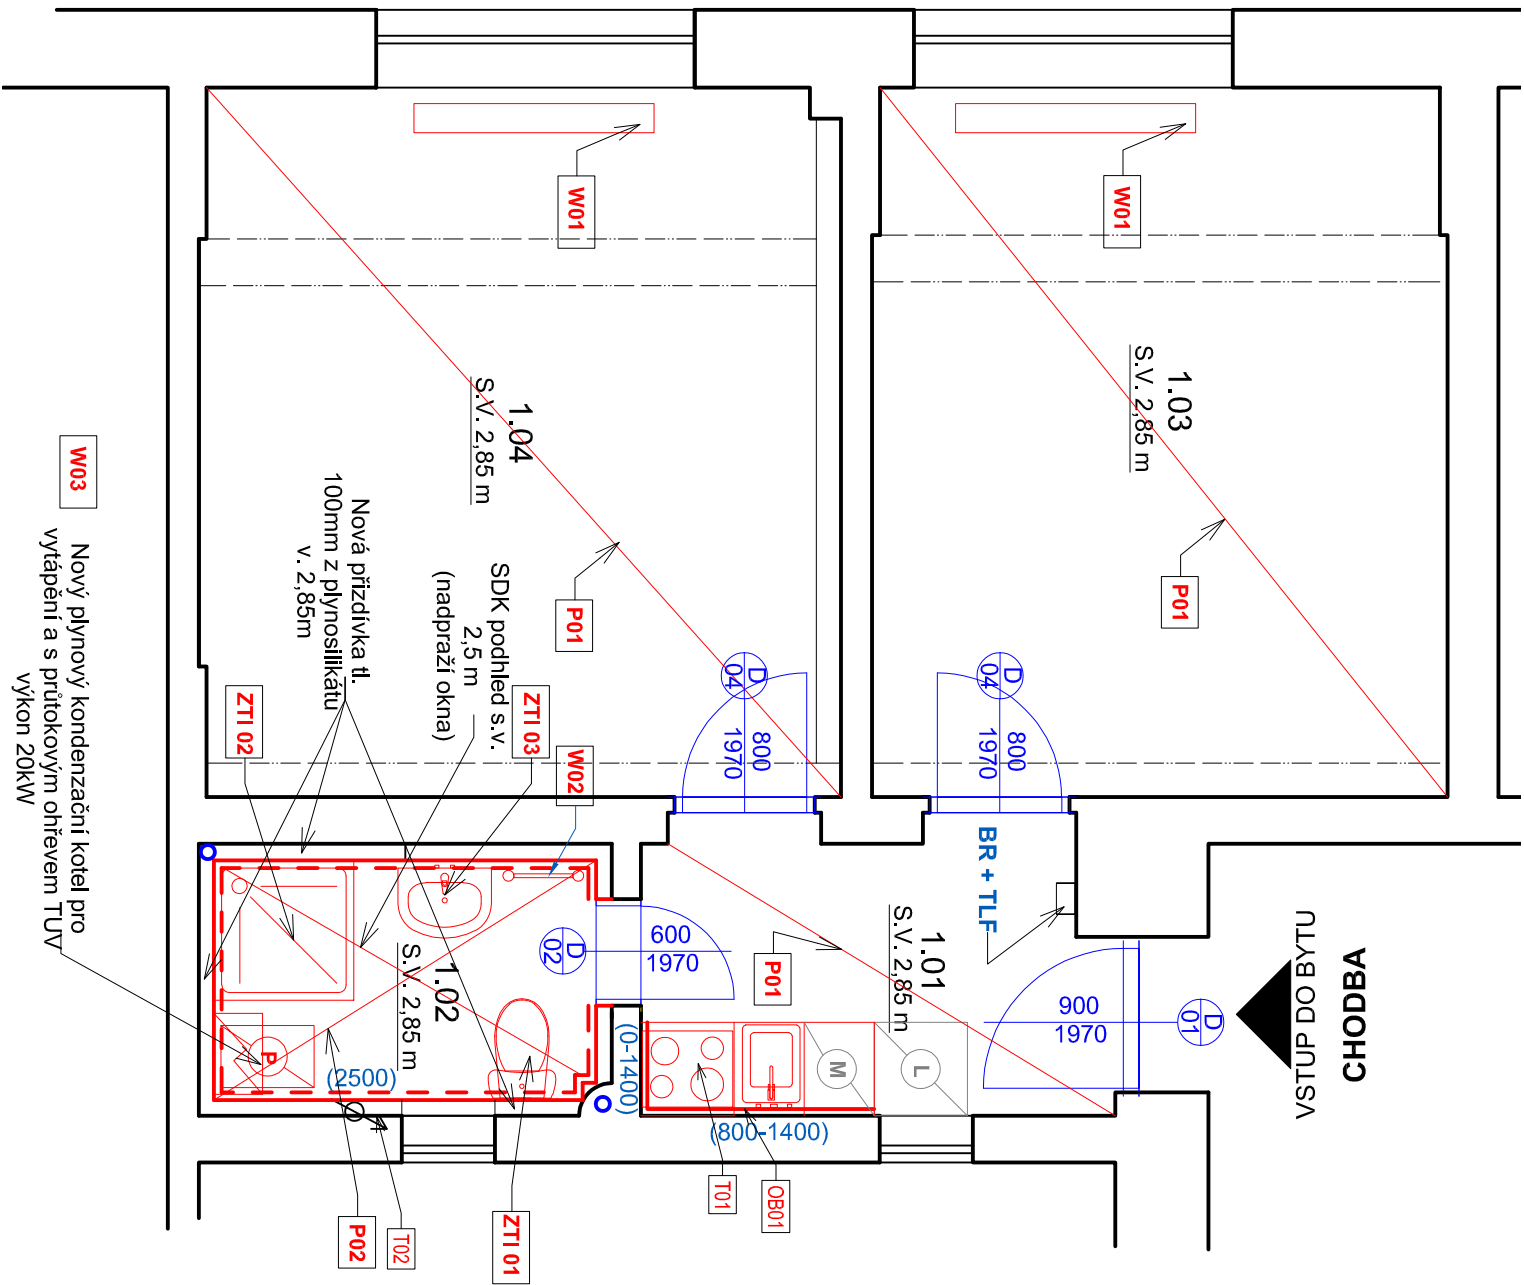

TABULKA MÍSTNOSTI - NOVÝ STAV					
Č.	NÁZEV MÍSTNOSTI	PLOCHA (m2)	NÁŠLAPNÁ VRSTVA	MATERIÁL STĚN	POZNÁMKY
1.01	PŘEDSÍN +KK	5,7	PVC - P01 - BĚLÝ DUB	KERAMICKÝ OBKL. / S01 - NOVÝ ŠTUK	2x VÝMALBA STĚNÝ, STŘOP, ODSTĚN BILÝ, SOKL - LIŠTA Z MĚKKÉHO PVC SE STEJNÝM DEKOREM JAKO PODLAHA 50/15 MM
1.02	WC+KOUPELNA	3,8	KERAMICKÁ DLAŽBA - P02	KERAMICKÝ OBKL. / S01 - NOVÝ ŠTUK	V. OBKLADU 2,5 m/ SDK PODHLED, 2x VÝMALBA STŘOPU - BILÝ ODSTĚN
1.03	LOŽNICE	16,8	PVC - P01, BĚLÝ DUB	S01 - NOVÝ ŠTUK	2x VÝMALBA STĚNÝ, STŘOP, ODSTĚN BILÝ, SOKL - LIŠTA Z MĚKKÉHO PVC SE STEJNÝM DEKOREM JAKO PODLAHA 50/15 MM
1.04	OBÝVACÍ POKOJ	18,7	PVC - P01, BĚLÝ DUB	S01 - NOVÝ ŠTUK	2x VÝMALBA STĚNÝ, STŘOP, ODSTĚN BILÝ, SOKL - LIŠTA Z MĚKKÉHO PVC SE STEJNÝM DEKOREM JAKO PODLAHA 50/15 MM

Investor / Klient:

MĚSTSKÁ ČÁST PRAHA 3

Havlíčková náměstí 700/9
130 85 Praha 3
IČO : 00063517
DIČ : CZ00063517

Název projektu / Project Name: VYHOTOVENÍ PD M STAVĚNÍ ÚPRAVY A MODERNIZACE BYTŮ V OBJEKTECH V PRAZE 3 - III.	
byť č. 17, ul. Haničkova, č.p. 1814/146, Praha 3	
Stupeň dokumentace / Project Stage: DPS	
Část / Part: D	VÝKRESOVÁ ČÁST
Stavební objekt / Building: 	
Profesní díl / Prof. part: 	
ARS	ARCHITEKTONICKO-STAVEBNÍ ŘEŠENÍ
Kód / Code: 010	
Zpracovatel částí / Consultant: 	
Razítko / Stamp: 	

TABULKA NOVÝCH KONSTRUKCÍ			
Kreslí / Drawn by:		Kontroloval / Approved by:	
Ing. Marta Bukáčková		Vladimír Matějka	
Datum vydání / Date of Issue:		05/2025	
Číslo projektu / Project Number:		Formát / Paper size:	
2024.135		A3	
Měřítko / Scale:		---	
Číslo výkresu / Drawing number: Označení výkresu / Drawing type: Revize / Revision:			
D.1.1 - 04		NS-TAB	
		00	

[illegible]

Kresník / Drawn by:	Kontroloval / Approved by:	Datum vydání / Date of issue:
Ing. Marta Bukáččková	Vladimír Matějka	05/2025
Číslo projektu / Project Number:	Formát / Paper size:	Měřítko / Scale:
2024.135	A3	--
Číslo výkresu / Drawing number:	Označení výkresu / Drawing type:	Revize / Revision:
D.1.1 - 04	NS-TAB	00
Kód výkresu / Code of layout:	Kopie / Copy:	