


## TABULKA NOVÝCH KONSTRUKCÍ

| Ozn. | Ks | Popis   |
|------|----|---|
| W01  | 2  | Nové deskové těleso 1600/600 typ 22, pravé spodní připojení, výkon cca 2700W                                                            |
| W02  | 1  | Nový teplovodní koupelnový topný žebřík 450/900 mm                                                                                      |
| W03  | 1  | Nový plynový kondenzační kotel pro vytápění a s průtokovým ohřevem TUV výkon 20kW, např. VAILLANT ECOTEC PRO VUW 236/5 -19,7kW, závěsný |

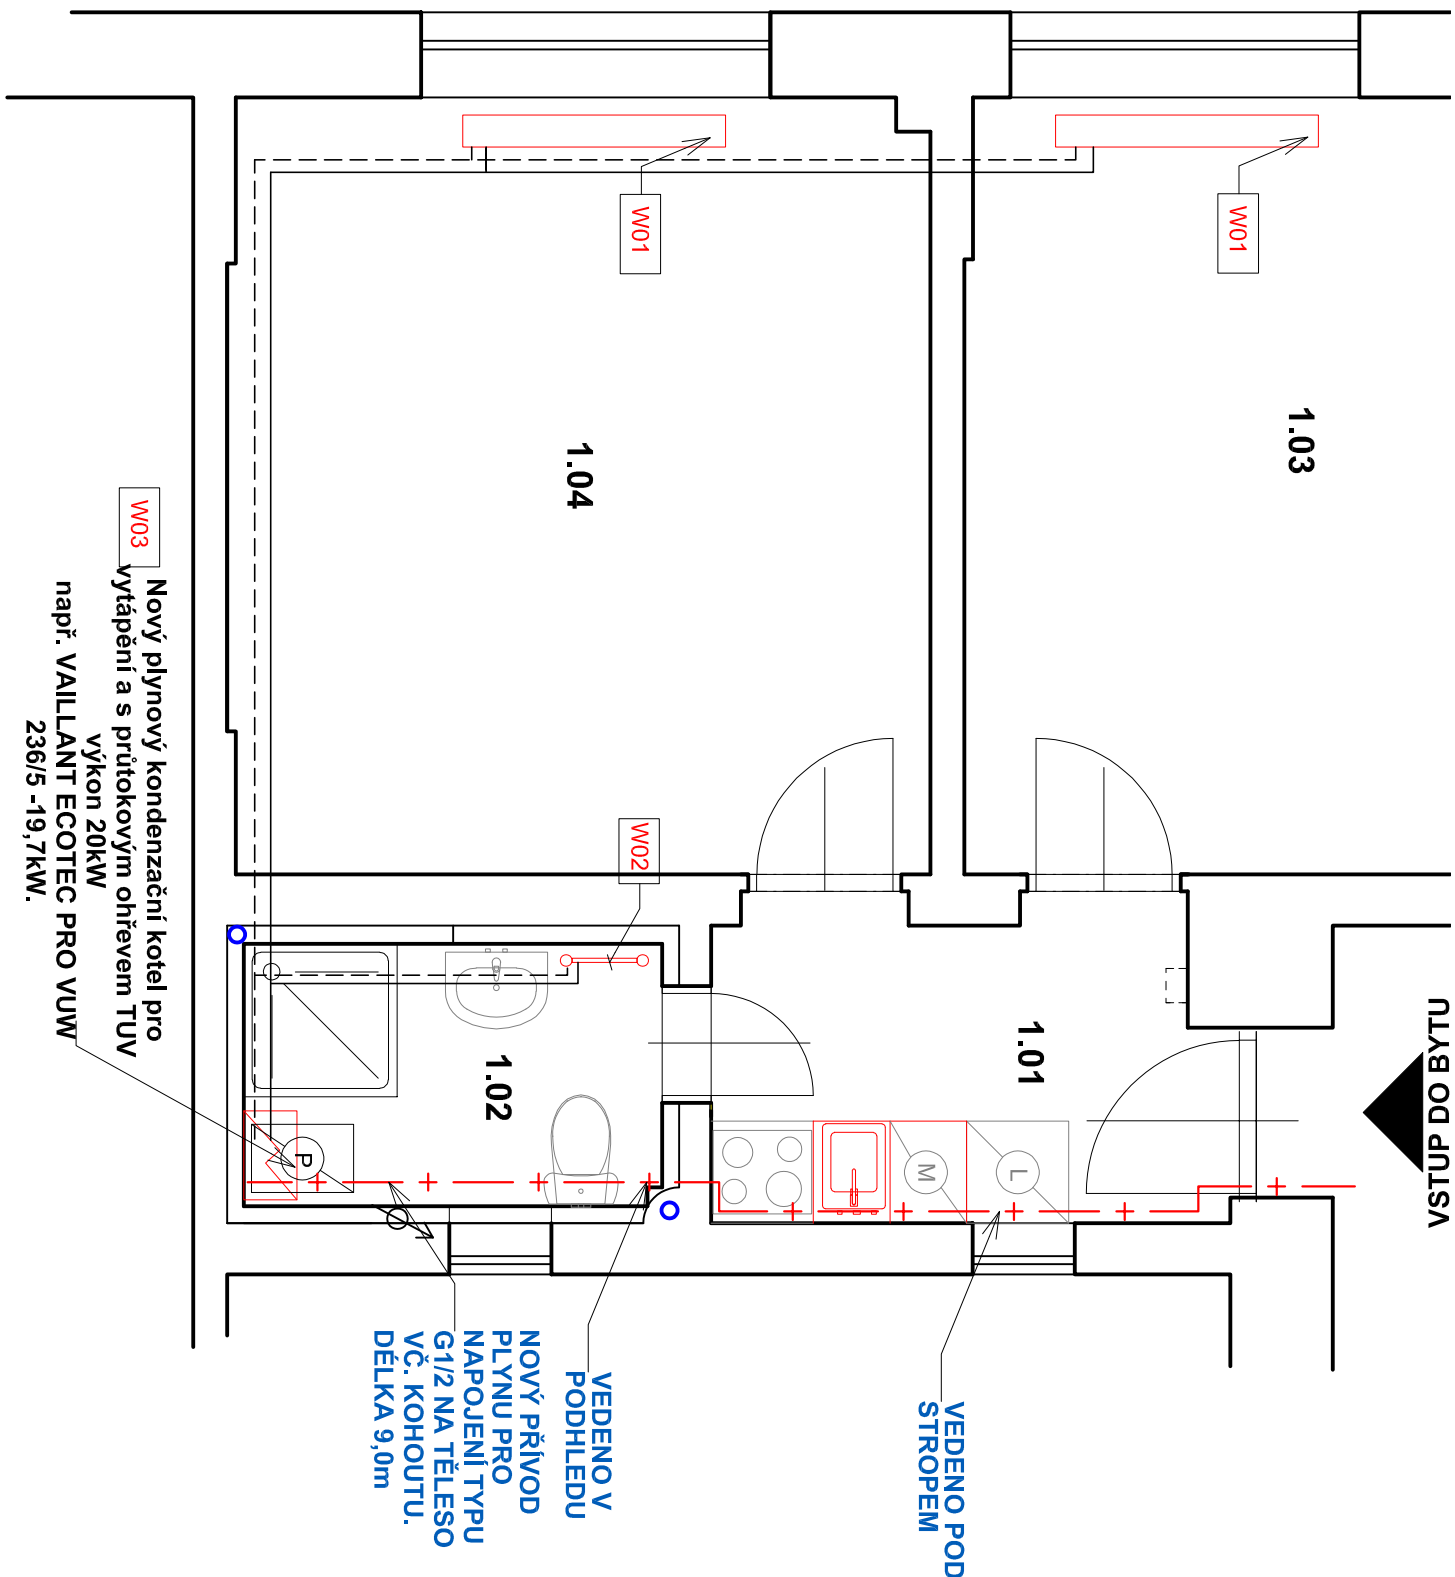

**POZN:**

- Stávající bytový rozvod plynu pro sporák, kotel a lokální WAV topidla bude odstraněn až k plynoměru na chodbě

Investor / Client:

**MĚSTSKÁ ČÁST PRAHA 3**

Havlíkovo náměstí 700/9  
130 85 Praha 3  
ICO : 00063517  
DIC : CZ00063517

**VMSI**  
**PROJEKT**  
VMS projekt s.r.o.  
sídlo: Novoveská 16  
100 00 Praha 10 - Vršovice  
Kamenná 1  
140 00 Praha 4 - Střešovice

|   |                                                 |
|---|-------------------------------------------------|
| Název projektu / Project Name:<br>VYHODNĚNÍ PD NA STAVBNÍ ÚPRAVY A MODERNIZACI BJTU V OBJEKTECH V PRAZE 3 - III.<br>vyh. č. 17, II. kategorie, č.p. 1814/46, Praha 3 |                                                 |
| Služební dokumentace / Project Stage:<br>DPS DOKUMENTACE PRO PROVEDENÍ STAVBY                                                                                        |                                                 |
| Část / Part:<br>D   | VÝKRESOVÁ ČÁST                                  |
| Stavěný objekt / Building:   |                                                 |
| Projevný díl / Proj. part:<br>ARS   |                                                 |
| Kód / Code:<br>010   | ARCHITECTONICKO-STAVBNÍ ŘEŠENÍ                  |
| Zpracovatel části / Consultant:<br>SÚMST<br>PROJEKT<br>VNS projekt s.r.o.<br>sídlo: Mirošovská 16<br>140 00 Praha 10 - Vítkovice<br>kancelář: 140 00 Praha 4 - KČP   |                                                 |
| Zodpovědný projektant / Engineer in Charge:<br>Vladimír Matějka   |                                                 |
| Název výkresu / Drawing Title:<br><br>TOPENÍ, PLYN   |                                                 |
| Kreslil / Drawn by:<br>Ing. Marta Bukáčková   | Kontrola / Approved by:<br>Vladimír Matějka     |
| Číslo projektu / Project Number:<br>2024.135   | Formát / Paper size:<br>A3                      |
| Číslo výkresu / Drawing number:<br>D.1.1 - 09   | Označení výkresu / Drawing type:<br>NS-ÚT, PLYN |
| Kód výkresu / Code of layout:   | Kopie / Copy:                                   |
| Datum vydání / Date of Issue:<br>05/2025   |                                                 |
| Měřítko / Scale:<br>--   |                                                 |
| Revize / Revision:<br>00   |                                                 |