


ZTI NOVÝ STAV, M1:50

POZNÁMKY ZTI:

- V MÍSTĚ NAVRŽENÉ PRAČKY BUDE PŘIPRAVEN VENTIL PRO NÁPOJENÍ VODY, VČETNĚ PŘÍPOJENÍ KANALIZACE
- V KUCHYNI BUDE PŘIPRAVEN VENTIL PRO MYČKU, VČETNĚ PŘÍPOJENÍ KANALIZACE PŘES SIFON DŘEZU
- V KUCHYNI BUDOU DÁLĚ PŘIPRAVENA PŘÍPOJOVACÍ MÍSTA PRO DŘEZ - TEPLÁ A STUDENÁ VODA A PŘÍPOJOVACÍ MÍSTO KANALIZACE
- VŠECHNA KANALIZAČNÍ PŘÍPOJOVACÍ POTRUBÍ BUDOU NÁPOJENA NA STÁVAJÍCÍ SVISLÉ SPLAŠKOVÉ POTRUBÍ
- PŘÍPOJOVACÍ POTRUBÍ STUDENÉ VODY BUDE PROVEDENO Z TRUB PP-Rd25-2,3 A ZATEPLENO PĚNĚNÝM POLYETHYLENEM TL. 9 MM
- PŘÍPOJOVACÍ POTRUBÍ TEPLÉ VODY BUDE PROVEDENO Z TRUB PP-Rd25-2,3 A ZATEPLENO PĚNĚNÝM POLYETHYLENEM TL. 15 MM
- KANALIZAČNÍ PŘÍPOJOVACÍ POTRUBÍ DŘEZU, MYČKY, PRAČKY A SPRCHY BUDE PROVEDENO Z TRUB PP-HT 50
- VŠECHNÝ NOVÉ ROZVODY ZDRAVOTECHNIKY BUDOU VEDENY VE VÝSEKANÉ DŘÁŽCE STĚN (KOUPELNA) NEBO PŘI ZDI (KUCHYŇ), VŠECHNA PŘÍPOJOVACÍ POTRUBÍ BUDOU VEDENA VE SPÁDU OD ZAŘÍZOVACÍCH PŘEDMETŮ DO HLAVNÍCH SVISLÝCH POTRUBÍ, SPÁD BUDE MIN. 3%
- VŠECHNA KANALIZAČNÍ POTRUBÍ BUDOU OSAZENA SE ZÁPACHOVOU UZÁVĚROU

LEGENDA MATERIÁLŮ:

- Ø PŘÍPOJOVACÍ VENTIL PRAČKY, VČETNĚ ZÁPACHOVÉ UZÁVĚRKY
- KANALIZAČNÍ PŘÍPOJOVACÍ POTRUBÍ PP-HT 50
- PŘÍPOJOVACÍ POTRUBÍ STUDENÉ VODY PP-R d25-2,3, ZATEPLENO PĚNĚNÝM POLYETHYLENEM TL. 9 mm
- PŘÍPOJOVACÍ POTRUBÍ TEPLÉ VODY PP-R d25-2,3, ZATEPLENO PĚNĚNÝM POLYETHYLENEM TL. 15 mm
- PLYNOVÉ PŘÍPOJOVACÍ POTRUBÍ
- PROVĚST REVIZI A V PŘÍPADĚ NUTNOSTI NAHRADIT POTRUBÍM NOVÝM
- VENTILÁTOR S DOBĚHEM A ČASOVÝM SPÍNÁČEM DO STĚNY, D=100 MM, NÁPOJEN DO STÁVAJÍCÍHO VZT ODTAHOVĚHO POTRUBÍ V ŠACHTĚ, SH = 2 200 MM NAD GP

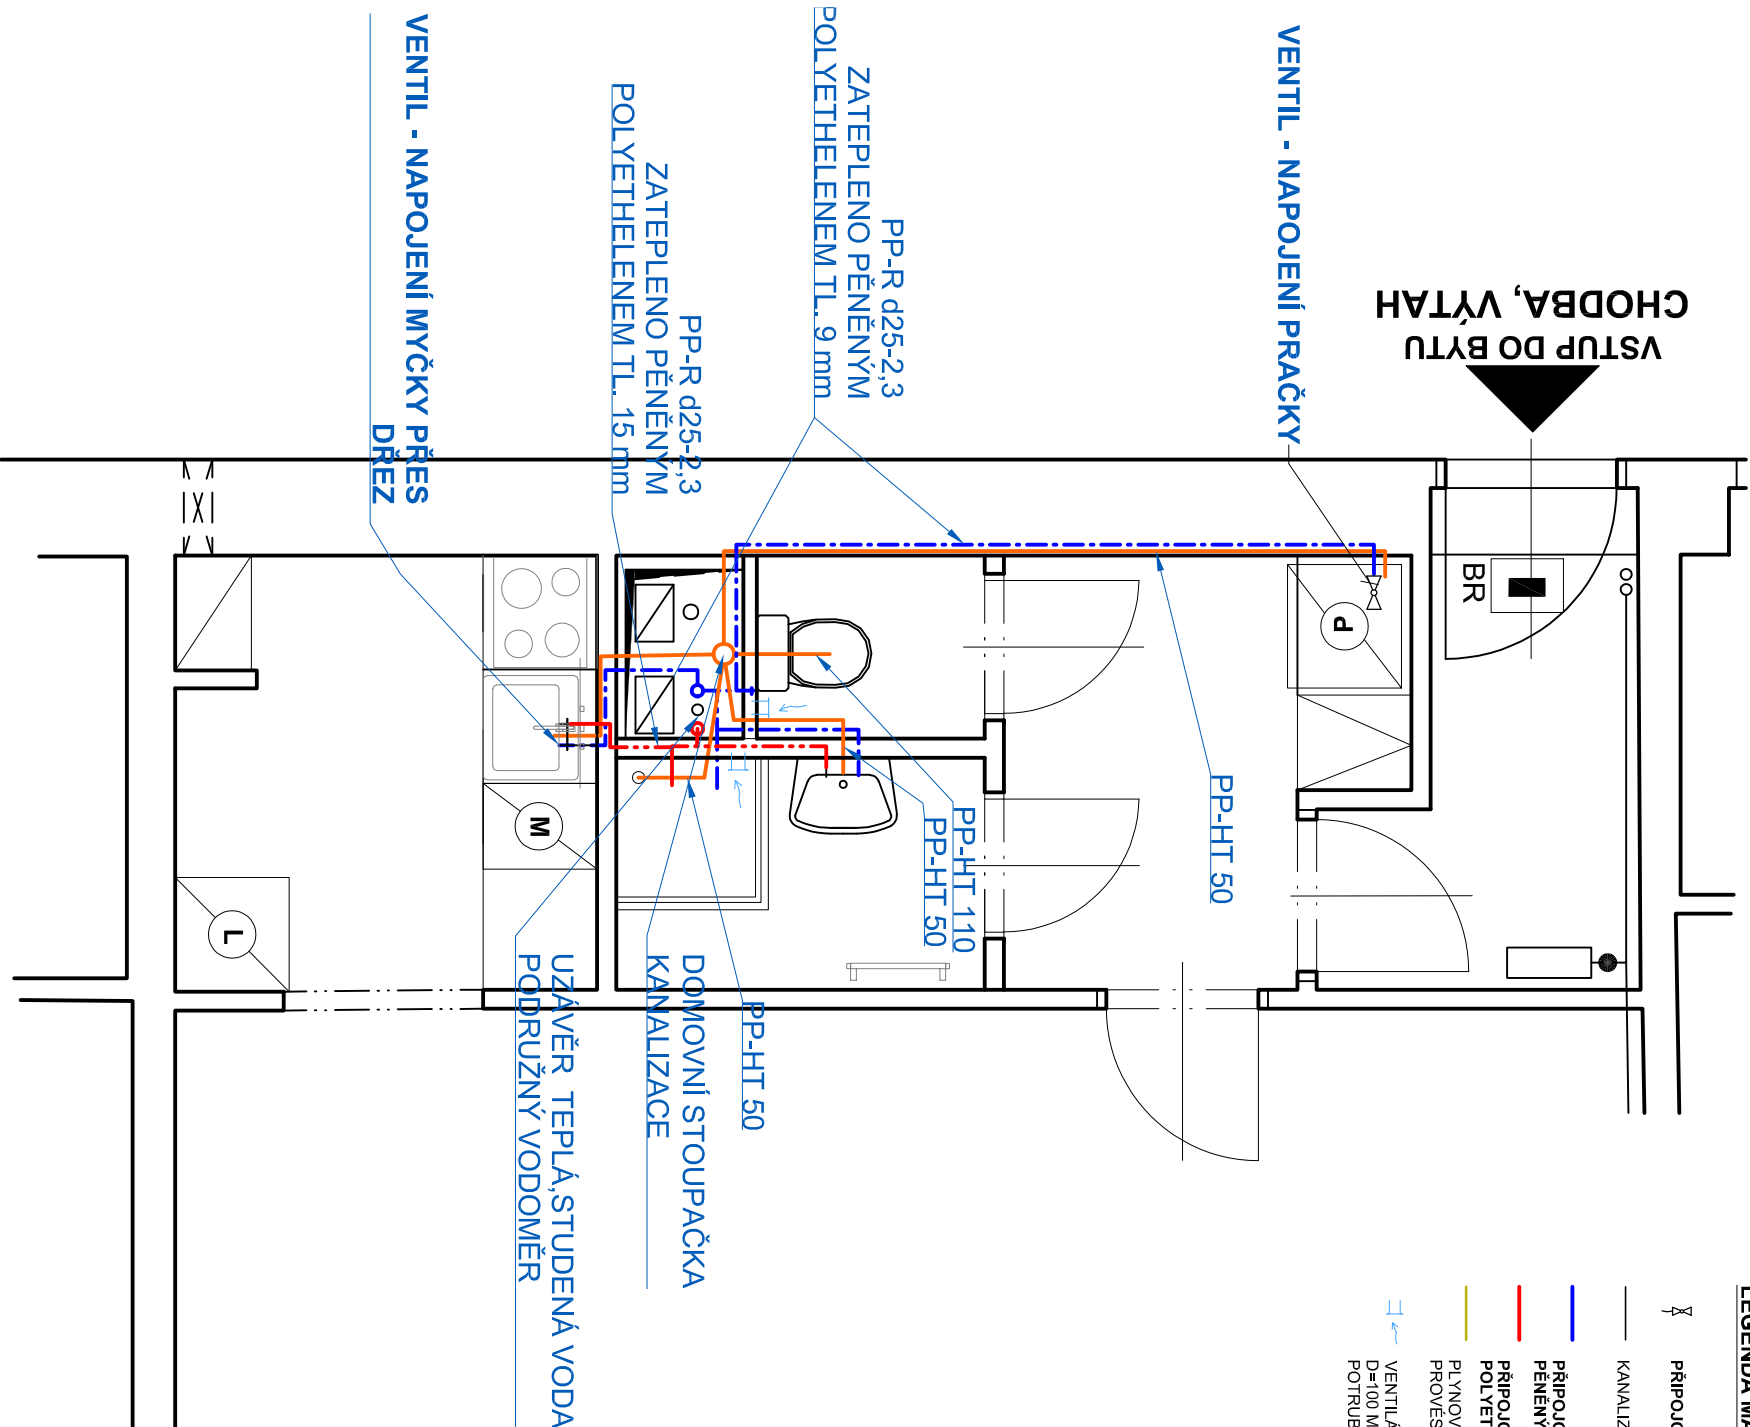

Hlavní inženýr / Main Engineer:

VMSI
PROJEKT
VMS projekt s.r.o.
sídlo: Novoselská 16
140 00 Praha 4 - KČS
kancelář: Cernašova 640/20b
140 00 Praha 4 - KČS

MĚSTSKÁ ČÁST PRAHA 3
Havlíčkovo náměstí 700/9
130 85 Praha 3
IČO : 00063517
DIČ : CZ00063517

Název projektu / Project Name:
VYHOTOVENÍ PD NA STAVEBNÍ ÚPRAVY A MODERNIZACI BYTŮ V OBJEKTECH V PRAŽE 3 - III.

byř č. 6, ul. Hořanská, č.p. 1515/6, Praha 3

Stupeň dokumentace / Project Stage:

DPS DOKUMENTACE PRO PROVEDENÍ STAVBY

Část / Part:

D VÝKRESOVÁ ČÁST

Stavební objekt / Building:

Projevitel / Prof. part:

ARS ARCHITEKTONICKO-STAVEBNÍ ŘEŠENÍ

Kód / Code:

010

Zpracovatel částí / Consultant:

Razítko / Stamp:

VMSI
PROJEKT
VMS projekt s.r.o.
sídlo: Novoselská 16
140 00 Praha 4 - KČS
kancelář: Cernašova 640/20b
140 00 Praha 4 - KČS

Zodpovědný projektant / Engineer in Charge:

Vladimír Matějka

Název výkresu / Drawing Title:

ZDRAVOTECHNIKA, VZT

Kreslil / Drawn by:

Ing. Marta Bukáčková

Vladimír Matějka

Datum vydání / Date of Issue:

05/2025

Číslo projektu / Project Number:

2024.135

A3

Měřítko / Scale:

Číslo výkresu / Drawing number: Označení výkresu / Drawing type:

D.1.1 - 05

NS-ZTI

Revize / Revision:

00

Kód výkresu / Code of layout:

Kopie / Copy: