


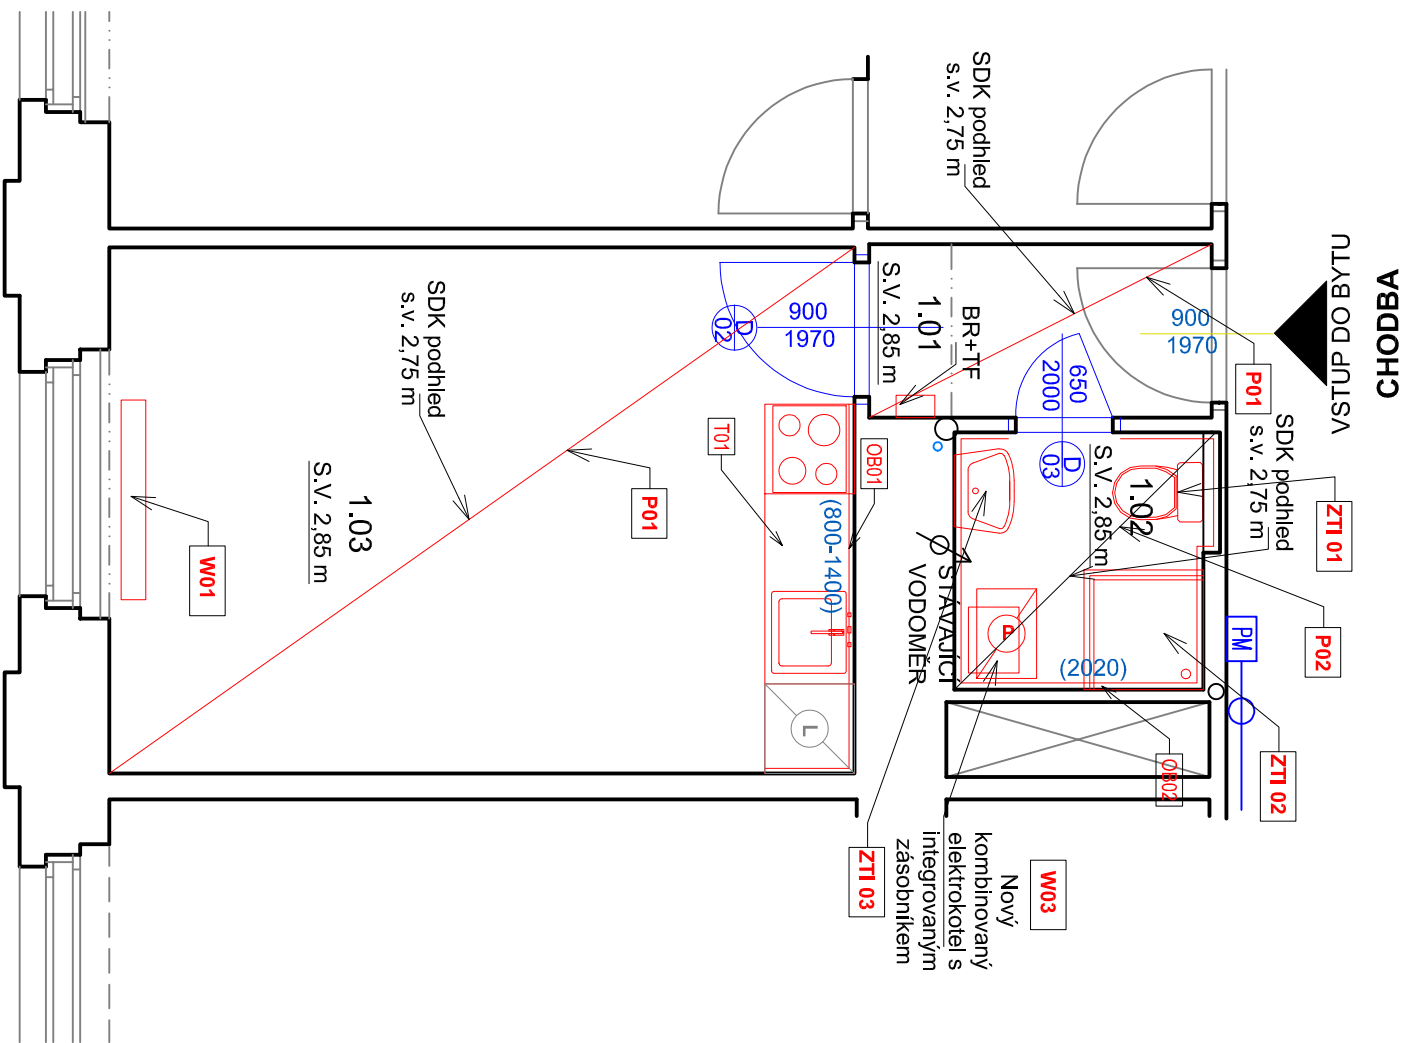

TABULKA NOVÝCH KONSTRUKCÍ

ozn.	ks	Popis
D03	1	Nové dveře 650/1970 - dřevěné, hladké RAL MAT 9016, plně, kování křídla/WC křídka - poniklovaná mosaz, nová obložková zárubeň - RAL MAT 9016, včetně plastová mřížka 300x100 - bílá, osadí předpodlahou lžstu
D02	1	Nové dveře 900/1970 - dřevěné, hladké RAL MAT 9016, ze 2/3 prosklené, kování křídla/křídka - poniklovaná mosaz, zámeček dřížek, nová obložková zárubeň - RAL MAT 9016
OB01		Keramický obklad ze kuch. linkou, výška dle kót. Standard RAKO 300x300mm, imelit silikonem v barvě obkladu, ukonč. rohové lžstvy - bílý plast, keram. obklady lepit na stromany
OB02		Keramický obklad v. 2020 mm. Standard RAKO 300x300 mm, imelit silikonem v barvě obkladu, ukončující roh. lžstvy - bílý plast, keram. obklady lepit na stromany povrch, spárovací hmota bílá nebo dle barvy obkladu, stěny opatřit hydroizolací stěrkou do výšky obkladu, v rozích použít systémové pásy
P01		PVC - PUJF poruchová úprava, dekor bálený dub (dle výběru investora), po střínutí původní vrstvy a odstranění lepidla, vyřtí podlahu samonivelační stěrkou, PVC - standard akustické tl. 3,4 mm, umístit sady - lžsta z měkkého PVC se stejným vzorem jako podlaha 50/15 mm
P02		Keramička dlažba - Standard RAKO 300x300 mm, podlaha po bourání srovnána samonivelační stěrkou tl. 10-20mm (dle stavu po bourání), dlažba lepena imelem tl. 2-3 mm, dlažba tl. 8 mm, s protiskluzovou úpravou (určena do vřtk. provozu), imelit silikonem v barvě obkladu, spárovací dlažby bude navazovat na spárovací keram. obkladu stěn, pod
T01		Nová kuchyňská linka - spodní skříňky dl. 1250 mm, horní skříňky dl. 1850 mm se skříňkou pro digestoř a spodním osvětlovacím tělesem, Korpusy lamino, ovládka MDF s fólií, pracovní deska tl. 38 mm, tl. 600 mm, těsnící lžsta u stěny, dřez nerezový 400/450 sifon plastový s možností napojení myčky, stojánková baterie páková, digestoř s cirkulačním filtrem, el. sporák s troubou s. 600 mm vedle spodních skříňek, spodní i horní skříňky budou ve stejném maletářovém a barevném provedení (dodavatel před zadáním do výroby předloží inv. ke schválení barevnostního řešení srt.)
W01	1	Nové deskové těleso 1600/600 typ 22, pravé spodní připojení, výkon cca 2700W
W03	1	Nový kombinovaný elektrokotel o výkonu 15kW s integrovaným zásobníkem nřh 50l, zážehový
ZTI01	1	Nová komolá WC mísa keramička se sedátkem, hlubokým splachováním, Standard JIKA, včetně armatury
ZTI02	1	Nová akrylátová sprchová vanička 800/800 mm, vc. sprchové podkardanátové stěny a nástenné baterie, bílá, včetně armatury
ZTI03	1	Nové keramičky umyvadlo, 500/400 mm, sifon - chrom, baterie umyvadla stojánková, Standard JIKA, včetně armatury
S01	-	Nová omítka určená k omítnutí porobetonového zdiva, vápenná leštěná omítka tl. 10mm

Hlavní inženýr / Main Engineer:	 Novorosijská 16 VMS projekt s.r.o. sídlo: 100 00 Praha 10 - Vršovice kancelář: Čestmířova 64/250 140 00 Praha 4 - Kdo
Investor / Client:	 MĚSTSKÁ ČÁST PRAHA 3 Havlíčkovo náměstí 700/9 130 85 Praha 3 IČO : 00063517 DIČ : CZ00063517

Název projektu / Project Name:	VÝKRES PRŮŘEZU STAVBY A MODERNIZACE BTŮ V OBJEKTECH V PRAZE 3 - III.
Stupeň dokumentace / Project Stage:	DOKUMENTACE PRO PROVEDENÍ STAVBY
Část / Part:	VÝKRESOVÁ ČÁST
Stavební objekt / Building:	
Profesní díl / Prof. part:	ARS
Kód / Code:	010
Zpracovatel části / Consultant:	 Novorosijská 16 VMS projekt s.r.o. sídlo: 100 00 Praha 10 - Vršovice kancelář: Čestmířova 64/250 140 00 Praha 4 - Kdo
Zodpovědný projektant / Engineer in Charge:	Vladimír Matějka
Razítko / Stamp:	

Název výkresu / Drawing Title:	TABULKA NOVÝCH KONSTRUKCÍ		
Kreslil / Drawn by:	Kontroloval / Approved by:	Datum vydání / Date of Issue:	
Ing. Marta Bukáčková	Vladimír Matějka	05/2025	
Číslo projektu / Project Number:	Formát / Paper size:	Měřítko / Scale:	
2024.135	A3	---	
Číslo výkresu / Drawing number:	Označení výkresu / Drawing type:	Revize / Revision:	
D.1.1 - 04	NS-TAB	00	
Kód výkresu / Code of layout:	Kopie / Copy:		