


## NOVÝ STAV, M1:50

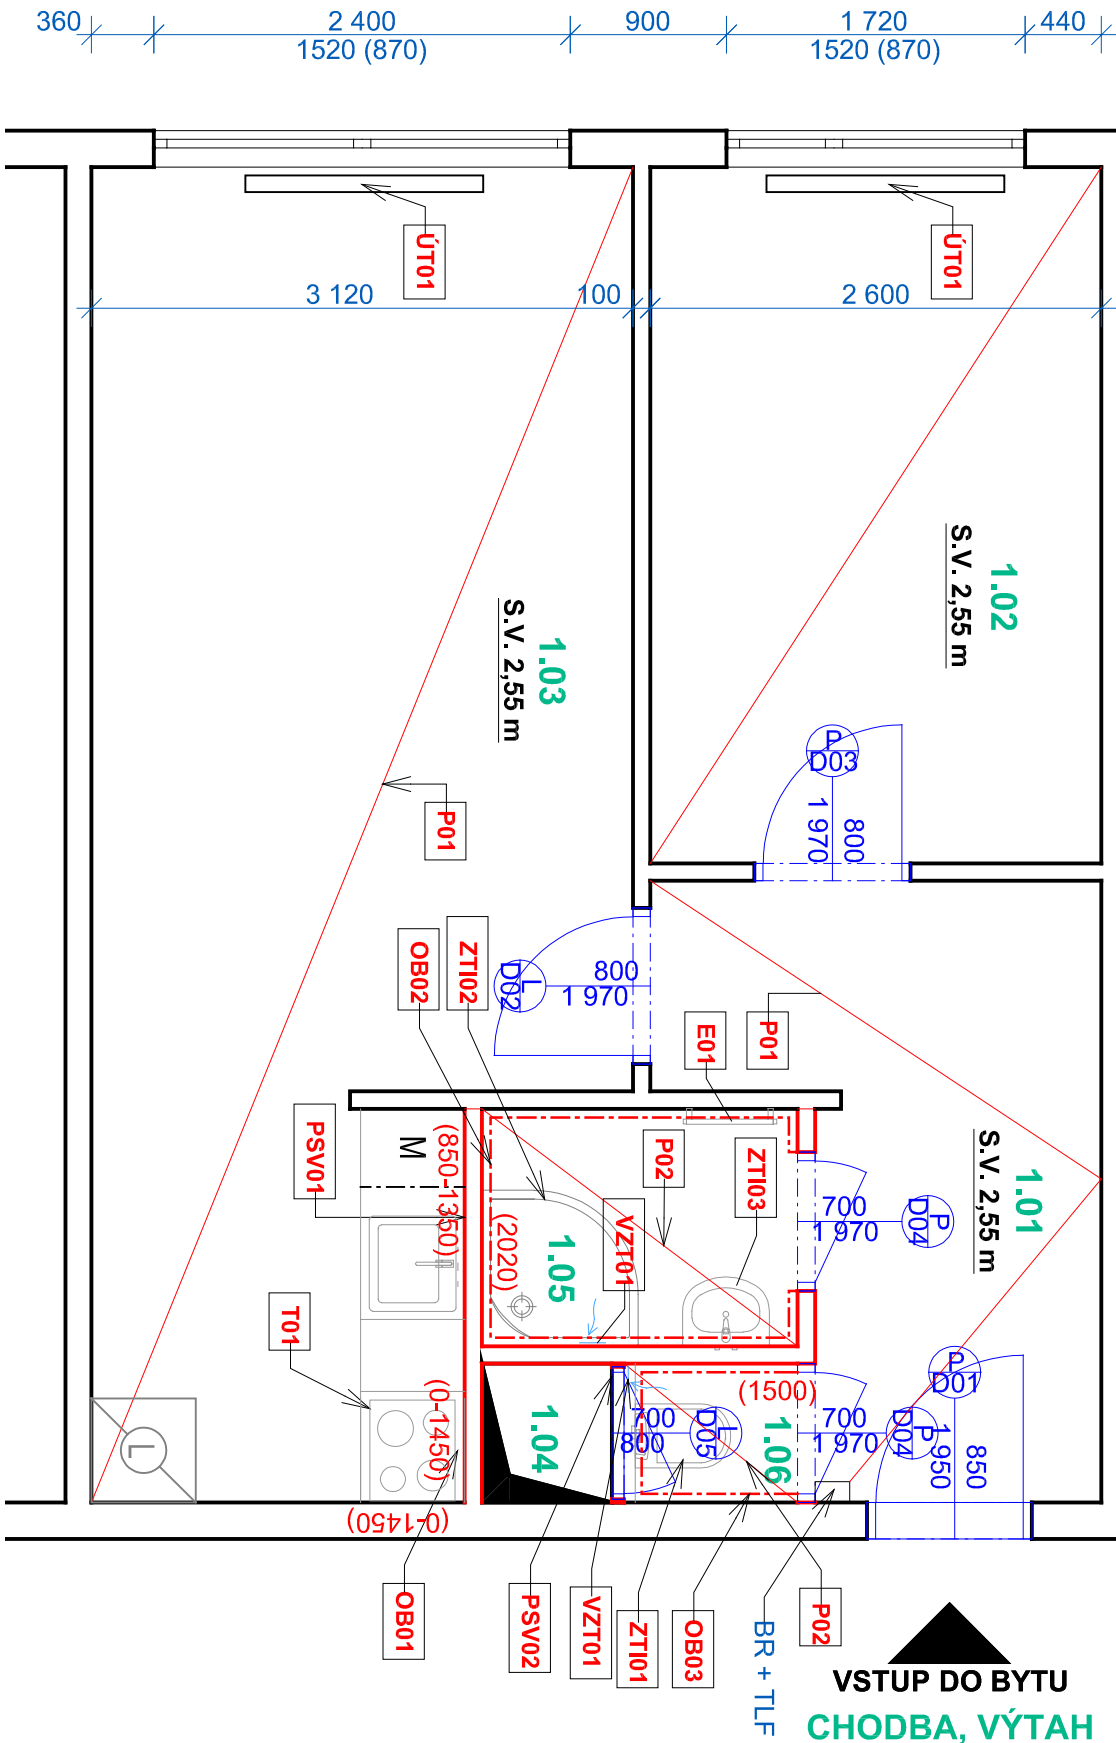

## POZNÁMKY :

- V rámci opravy bytové jednotky budou zapraveny všechny bourané dřážky mat. směsí/ait. sádkou a přestřikovány
- **Všechny místnosti budou nové vymalovány, 2-ým nátěrem bílé barvy, včetně stropů !**
- Ve všech místnostech bytu, kde jsou realizovány nové podlahy, budou provedeny sokly, viz tabulka místnosti
- Otopná tělesa jsou stávající teplovodní radiátory, budou ponechány a nové natěny barvou bílého odstínu, včetně rozvodů topné vody

BR = bytová rozvodnice

**LEGENDA ZNAČENÍ:**

STÁVAJÍCÍ KONSTRUKCE - ZDĚNÉ / ŽLB PANELY / SDK / UMAKART

NOVÁ PÓROBETONOVÁ PŘÍČKA TL. 100 MM, ZDĚNA NA TENKOVSTVOU MALTY

NOVÁ PÓROBETONOVÁ PŘÍČKA TL. 70 MM, ZDĚNÁ NA TENKOVSTVOU MALTU

Investor / Client:

**MĚSTSKÁ ČÁST PRAHA 3**

Havlíčkovo náměstí 700/9  
130 85 Praha 3  
ICO : 00063517  
DIČ : CZ00063517

**ZMSI**  
**PROJEKT**

VMS projekt s.r.o.  
Hornomlájka 8  
140 00 Praha 4 - NČ

email: hornomlajka@vmsprojekt.cz  
www.vmsprojekt.cz  
kancelář: Čestmířská 46/100  
140 00 Praha 4 - NČ

|   |                                  |
|---|----------------------------------|
| Název projektu / Project Name:<br><b>VÝMOTOVENÍ PD NA STAVĚNÍ ÚPRAVY A MODERNIZACE BTU V OBLASTECH V PRAZE 3 - IIL</b><br>by: ě. 9. IIL, ěstobratřská, ě. 272/7, Praha 3 |                                  |
| Šipka / dokumentace / Project Stage:<br><b>DPS</b>   | DOKUMENTACE PRO PROVEDENÍ STAVBY |
| Část / Part:<br><b>D</b>   | VÝKRESOVÁ ČÁST                   |
| Stavění objekt / Building:<br>   |                                  |
| Profesi děl / Prof. part:<br><b>AAS</b>   | ARCHITEKTONICKO-STAVĚBNÍ ŘEŠENÍ  |
| Kód / Code:<br><b>010</b>   |                                  |

**Zpracovatel čísel / Consultant:**

**Razliko / Stamp:**

**ZPRAVODAJ**

**PROJEKT**

VÝZNAM PRŮMYŠLU  
KAPITÁLU  
A VEDU

adresa:  
Hvězdičská 16  
Praha 10  
Česká republika

kontakt:  
+42 00 Praha + KČ

**Zodpovědný projektant / Engineer in Charge:**

# TABULKA NOVÝCH KONSTRUKCÍ

|                                  |                                  |                               |
|----------------------------------|----------------------------------|-------------------------------|
| Kreslí / Drawn by:               | Kontroloval / Approved by:       | Datum vydání / Date of issue: |
| Ing. Marta Bukáčková             | Vladimír Matějka                 | 05/2025                       |
| Číslo projektu / Project Number: | Formát / Paper size:             | Měřítko / Scale:              |
| 2024.135                         | A3                               | --                            |
| Číslo výkresu / Drawing number:  | Označení výkresu / Drawing type: | Revize / Revision:            |
| D.1.1 - 04                       | NS-TAB                           | 00                            |
| Kód výkresu / Code of layout:    | Kopie / Copy:                    |                               |

| Zóna  | Opis   |
|-------|---|
| D01   | 1<br>Ks<br>Vstupní dveře do bytu 850/1950 mm, se stávkující ocelovou zárubní - nové křídlo vsunutých dveří do bytu (tmavý odstín) - plná deska DTD, protipožární a protihluková úprava, bezpečnostní kování, s uzamykacím zámek. Zárubně čistit od stávkujících materiálů a natřít - 2x RAL MAT 9016. Osadit nový prah dveří. Rozměr zárubně 1000/1950 mm.   |
| D02   | 1<br>Nové dřevěné křídlo 800/1970 - dřevěné, hladké RAL MAT 9016, ze 2/3 prosklené, kování klíka/klíka - poniklovaná mosaz, zámek dozický, náter ocel. zárubně /OZ/ - RAL MAT 9016.   |
| D03   | 1<br>Nové dřevěné křídlo 800/1970 - dřevěné, hladké RAL MAT 9016, ze 2/3 prosklené, kování klíka/klíka - poniklovaná mosaz, zámek dozický, náter ocel. zárubně /OZ/ - RAL MAT 9016.   |
| D04   | 2<br>Nové dveře 700/1970 - dřevěné, hladké RAL MAT 9016, plně, kování klíka/WC, klíka - poniklovaná mosaz, zámek dozický, náter ocel. zárubně /OZ/ - RAL MAT 9016.   |
| D05   | 1<br>Nová revizní dvířka 700/800 - ocelové, hladké RAL MAT 9016, plně klíčka - poniklovaná mosaz, ocel zárubně - RAL MAT 9016, výška SH 1 200 mm   |
| OB01  | Keramičky obklad za kuch. linku a boční strany výška dveí kót (za volně stojící sporák výška od podlahy), Standard RAKO 300x300mm, tmelit silikonem v barvě obkladu, ukonč. rohové lící, keram. obklady lepit na stromany povrch, spárovací hmota bílá nebo dle barvy obkladu, stěny opatřit hydroizol. stěrkou do výšky 300mm, v rozích použít systémové pásy   |
| OB02  | Keramičky obklad v 2020 mm, Standard RAKO 300x300 mm, tmelit silikonem v barvě obkladu, ukončující roh. lící - bílý plast, keram. obklady lepit na stromany povrch, spárovací hmota bílá nebo dle barvy obkladu, stěny opatřit hydroizol. stěrkou do výšky 300mm, v rozích použít systémové pásy   |
| P01   | PVC - PUR povrchová úprava, dekor bíleý dub (dle výběru investora), po střínutí původní vrstvy a odstranění lepidla, vyřít podlahu samonivelační stěrku, PVC - standard akustické tl. 3,4 mm, umístit sokl - lícia z měkkého PVC se stělným vzorem jako podlaha 50/15 mm   |
| P02   | Keramička dlažba - Standard RAKO 300x300 mm, podlaha po bourání stromané samonivelační stěrku tl. 10-20mm (dle stavu po bourání), dlažba lepena tmelem tl. 2-3 mm, dlažba tl. 8 mm, s protiskluzovou úpravou (určená do vlhk. provozu), tmelit silikonem v barvě obkladu, spárovací dlažby bude navazovat na spárovací keram. obkladu stěn, pod dlažbou aplikována hydroizol. stěrka   |
| PSV01 | Nová zděná příčka - přesně požadovanou příčkovky tl. 100 mm spojované tenkovrstvou zdicí maltou, opatřené vápennou omítkou určenou pro omítlání požadovanou, výška příčky v = 2 600 mm   |
| PSV02 | Nová zděná příčka - přesně požadovanou příčkovky tl. 70 mm spojované tenkovrstvou zdicí maltou, opatřené vápennou omítkou určenou pro omítlání požadovanou, výška příčky v = 2 600 mm   |
| T01   | Nová kuchyňská linka - spodní skříňky dl. 1500 mm, horní skříňky dl. 2 150 mm se skříňkou pro digestoř a spodním osvětlovacím tělesem. Korpusy lamino dvířka MDF s fólií, pracovní deska tl. 38 mm, hl. 600 mm, těsnící lícia a stěny, dřez nerezový 400/450 sítion plastový s možností napojení myčky, stojánková baterie páková, digestoř s napojením na odpaň. el. sporák s troubou s. 600 mm vede spodních skřínek, spodní horní skříňky budou ve stejném materiálovém a barevném provedení (dodavatel před zadáním do výroby předloží nrv. ke schválení barevnosti řešení skř.) |
| UT01  | Stávající otopná tělesa - Kovové radiátory budou očistěny, přebroušeny a nové 2x natřeny, barvou bílou odstínu   |
| VZ701 | Osadit ventilátor s doběhem do zdi, se zpětnou klapkou, barva bílá, ovládný nezávisle na osvětlení, odvod do stávkujícího odtahového potrubí v šachtě, spodní hrana ventilátoru 2 200mm nad podlahou, D=100mm, s časovým spínacem a předním krytem   |
| ZT01a | Nová Korbli WC mísa keramičká se sedátkem, hlubokým splachováním, Standard JIKA, včetně armatury   |
| ZT02  | 1<br>Nová akrylová samonostná sprchová vanička 900/900 mm, se sprchovou rohovou zástenou, vc. nastěnné baterie, revizní dvířka k sílonu, Standard JIKA komplet, včetně armatury   |
| ZT03  | 1<br>Nové keramičky umyvadlo, 500/400 mm, sílon - chróm, baterie umyvadlová stojánková, Standard JIKA, včetně armatury   |
| E01   | 1<br>Nový elektrický koupelnový topný zehřív. 450/960 mm, výkon 3000W   |
| E01   | -<br>Nová omítka určená k omítlání požadovaného zdřva, vápenná letečná omítka tl. 10mm   |

| TABULKA MÍSTNOSTÍ - NOVÝ STAV |                         |             |                        |                                     |   |
|-------------------------------|-------------------------|-------------|------------------------|-------------------------------------|---|
| Č.                            | NÁZEV MÍSTNOSTI         | PLOCHA (m2) | NÁŠLAPNÁ VRSTVA        | MATERIÁL STĚN                       | POZNÁMKY                                                                                                  |
| 1.01                          | CHODBA                  | 7,05        | PVC - P01, BĚLĚNÝ DUB  | SO1 - NOVÁ OMÍTKA                   | 2x VÝMALBA STĚNÝ, STŘOP, ODSŤIN BILÝ, SOKL - LIŠTA Z MĚKKÉHO PVC SE STEJNÝM DEKOREM JAKO PODLAHA 50/15 MM |
| 1.02                          | LOŽNICE                 | 10,44       | PVC - P01, BĚLĚNÝ DUB  | SO1 - NOVÁ OMÍTKA                   | 2x VÝMALBA STĚNÝ, STŘOP, ODSŤIN BILÝ, SOKL - LIŠTA Z MĚKKÉHO PVC SE STEJNÝM DEKOREM JAKO PODLAHA 50/15 MM |
| 1.03                          | OBYVACÍ POKOJ S KUCHYNÍ | 21,63       | PVC - P01, BĚLĚNÝ DUB  | SO1 - NOVÁ OMÍTKA                   | 2x VÝMALBA STĚNÝ, STŘOP, ODSŤIN BILÝ, SOKL - LIŠTA Z MĚKKÉHO PVC SE STEJNÝM DEKOREM JAKO PODLAHA 50/15 MM |
| 1.04                          | ŠACHTA                  | 0,58        | ---                    | ---                                 | ---   |
| 1.05                          | KOUPELNA                | 2,49        | KERAMICKÁ DLAŽBA - P02 | KERAMICKÝ OBKL. / SO1 - NOVÁ OMÍTKA | V. OBKLADU 2,02 m, 2x VÝMALBA STŘOPU A STĚN, BILÝ ODSŤIN                                                  |
| 1.06                          | WC                      | 0,80        | KERAMICKÁ DLAŽBA - P02 | KERAMICKÝ OBKL. / SO1 - NOVÁ OMÍTKA | V. OBKLADU 1,5 m, 2x VÝMALBA STŘOPU A STĚN, BILÝ ODSŤIN                                                   |