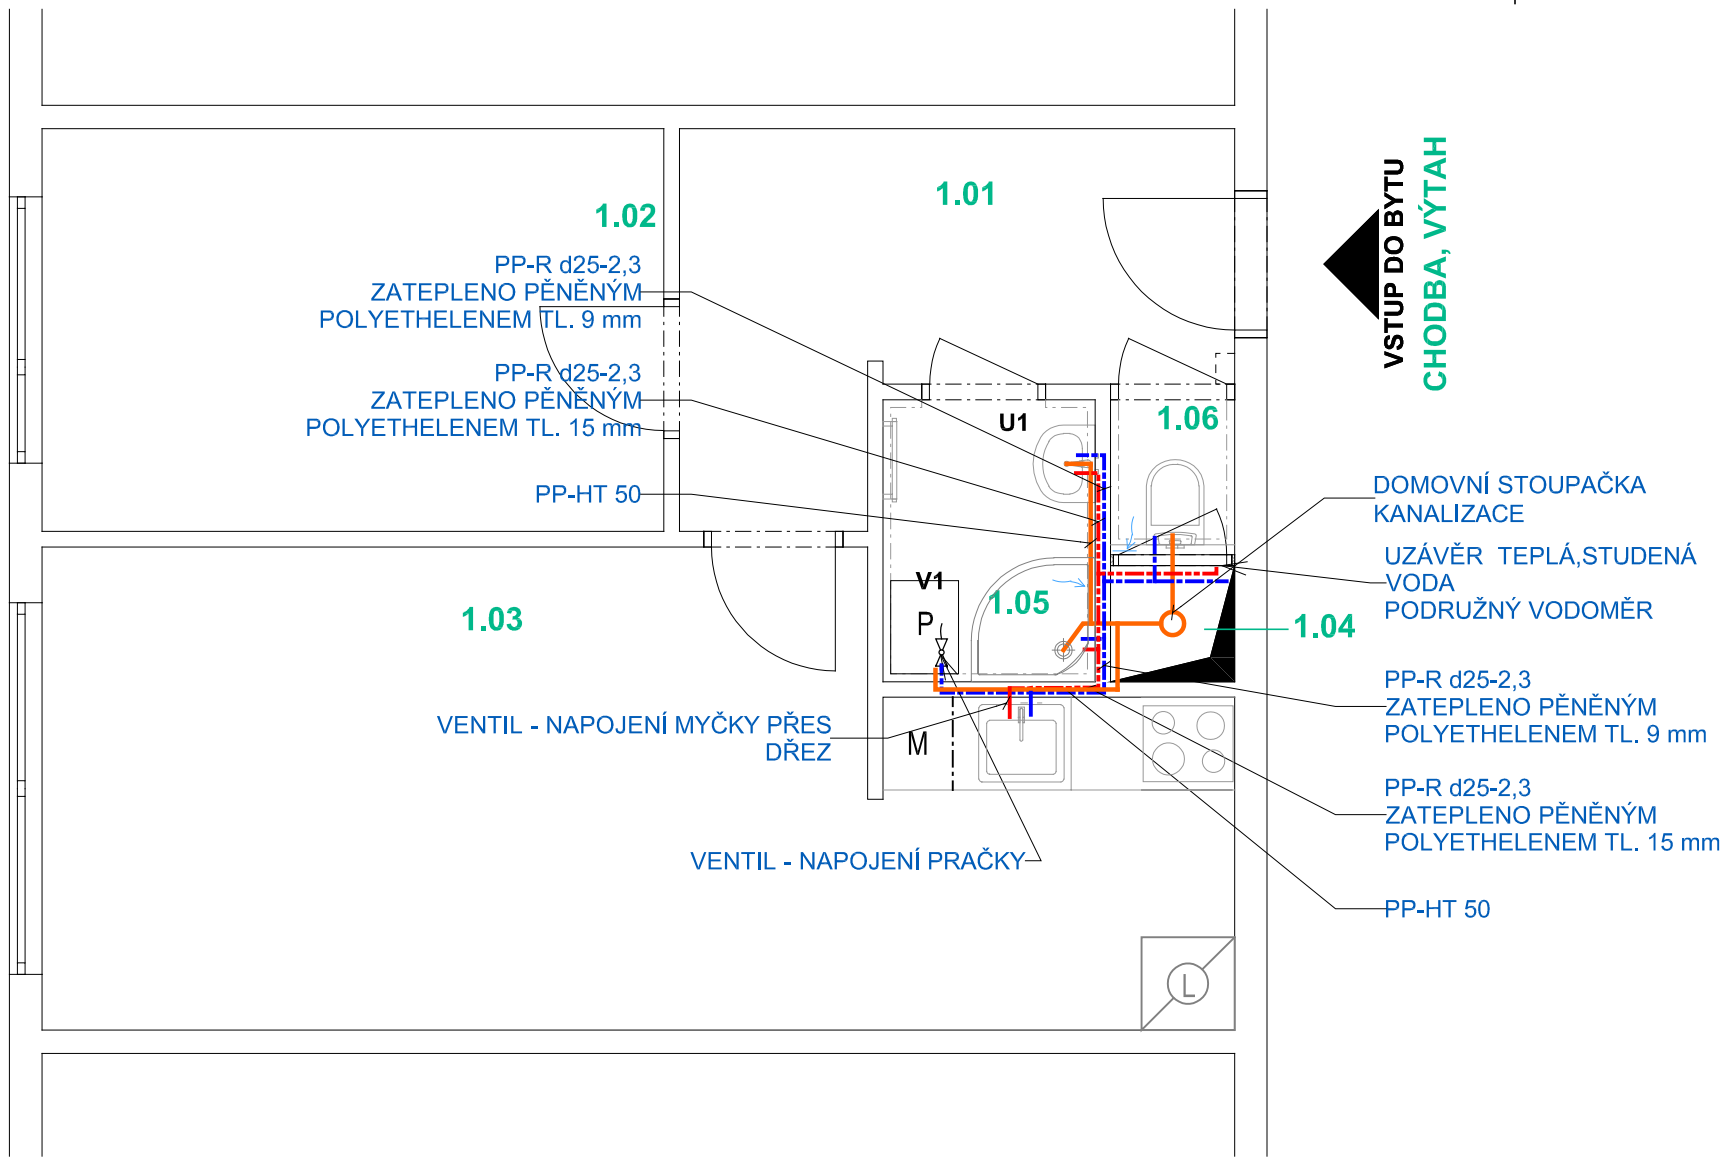

POZNÁMKY ZTI :

- V MÍSTĚ NAVRŽENÉ PRAČKY BUDE PŘIPRAVEN VENTIL PRO NAPOJENÍ VODY, VČETNĚ PŘIPOJENÍ KANALIZACE
- V KUCHYNI BUDE PŘIPRAVEN VENTIL PRO MYČKU, VČETNĚ PŘIPOJENÍ KANALIZACE PŘES SIFÓN DŘEZU
- V KUCHYNI BUDOU DÁLE PŘIPRAVENÁ PŘIPOJOVACÍ MÍSTA PRO DŘEZ - TEPLÁ A STUDENÁ VODA A PŘIPOJOVACÍ MÍSTO KANALIZACE
- VŠECHNA KANALIZAČNÍ PŘIPOJOVACÍ POTRUBÍ BUDOU NAPOJENA NA STÁVAJÍCÍ SVISLÉ SPLAŠKOVÉ POTRUBÍ
- PŘIPOJOVACÍ POTRUBÍ STUDENÉ VODY BUDE PROVEDENO Z TRUB PP-Rd25-2,3 A ZATEPLENO PĚNĚNÝM POLYETHYLENEM TL. 9 MM
- PŘIPOJOVACÍ POTRUBÍ TEPLÉ VODY BUDE PROVEDENO Z TRUB PP-Rd25-2,3 A ZATEPLENO PĚNĚNÝM POLYETHYLENEM TL. 15 MM
- KANALIZAČNÍ PŘIPOJOVACÍ POTRUBÍ DŘEZU, MYČKY, PRAČKY A SPRCHY S VANOU BUDE PROVEDENO Z TRUB PP-HT 50
- KANALIZAČNÍ PŘIPOJOVACÍ POTRUBÍ WC BUDE PROVEDENO Z TRUB PP-HT 125
- VŠECHNY NOVÉ ROZVODY ZDRAVOTECHNIKY BUDOU VEDENY VE VYSEKANÉ DRÁŽCE STĚN (KOUPELNA) NEBO PŘI ZDI (KUCHYNĚ), VŠECHNA PŘIPOJOVACÍ POTRUBÍ BUDOU VEDENA VE SPÁDU OD ZAŘIZOVACÍCH PŘEDMĚTŮ DO HLAVNÍCH SVISLÝCH POTRUBÍ, SPÁD BUDE MIN. 3%
- VŠECHNA KANALIZAČNÍ POTRUBÍ BUDOU OSAZENA SE ZÁPACHOVOU UZÁVĚROU

LEGENDA MATERIÁLŮ :

PŘIPOJOVACÍ VENTIL PRAČKY, VČETNĚ ZÁPACHOVÉ UZÁVĚRKY

KANALIZAČNÍ PŘIPOJOVACÍ POTRUBÍ PP-HT 50

PŘIPOJOVACÍ POTRUBÍ STUDENÉ VODY PP-R d25-2,3, ZATEPLENO PĚNĚNÝM POLYETHYLENEM TL. 9 mm

PŘIPOJOVACÍ POTRUBÍ TEPLÉ VODY PP-R d25-2,3, ZATEPLENO PĚNĚNÝM POLYETHYLENEM TL. 15 mm

PLYNOVÉ PŘIPOJOVACÍ POTRUBÍ
PROVÉST REVIZI A V PŘÍPADĚ NUTNOSTI NAHRADIT POTRUBÍM NOVÝM

VENTILÁTOR S DOBĚHEM A ČASOVÝM SPÍNAČEM DO STĚNY, D=100 MM, NAPOJEN DO STÁVAJÍCÍHO VZT ODTAHOVÉHO POTRUBÍ V ŠACHTĚ, SH = 2 200 MM NAD ČP

Hlavní inženýr / Main Engineer:

VMS PROJEKT
VMS projekt s.r.o.
sídlo: Novorossijská 16, 100 00 Praha 10 - Vršovice
kancelář: Čerčanská 640/30b, 140 00 Praha 4 - Krč

Investor / Client:

MĚSTSKÁ ČÁST PRAHA 3
Havlíčkovo náměstí 700/9
130 85 Praha 3
IČO : 00063517
DIČ : CZ00063517

Název projektu / Project Name:
VYHOTOVENÍ PD NA STAVEBNÍ ÚPRAVY A MODERNIZACI BYTŮ V OBJEKTECH V PRAZE 3 - III.
byt č. 9, ul. Českobratrská , č.p. 272/7, Praha 3

Stupeň dokumentace / Project Stage: DPS — DOKUMENTACE PRO PROVEDENÍ STAVBY

Část / Part: D — VÝKRESOVÁ ČÁST

Stavební objekt / Building:

Profesní díl / Prof. part: ARS — ARCHITEKTONICKO-STAVEBNÍ ŘEŠENÍ

Kód / Code: 010

Zpracovatel části / Consultant:

VMS PROJEKT
VMS projekt s.r.o.
sídlo: Novorossijská 16, 100 00 Praha 10 - Vršovice
kancelář: Čerčanská 640/30b, 140 00 Praha 4 - Krč

Zodpovědný projektant / Engineer in Charge:
Vladimír Matějka

Razítko / Stamp:

Název výkresu / Drawing Title:

ZDRAVOTECHNIKA, VZT

Kreslil / Drawn by:	Kontroloval / Aproved by:	Datum vydání / Date of Issue:
Ing. Marta Bukáčková	Vladimír Matějka	05/2025
Číslo projektu / Project Number:	**Formát / Paper size:**	**Měřítko / Scale:**
2024.135	A3	--
Číslo výkresu / Drawing number:	**Označení výkresu / Drawing type:**	**Revize / Revision:**
D.1.1 - 05	NS-ZTI	00

Kód výkresu / Code of layout:

Kopie / Copy: