



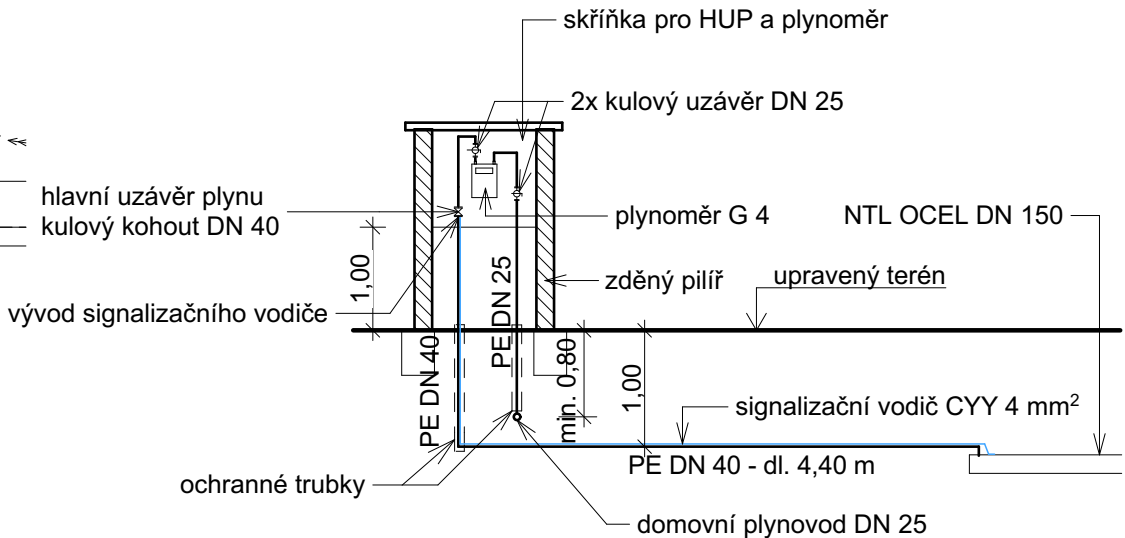


SCHÉMA PŘIPOJENÍ

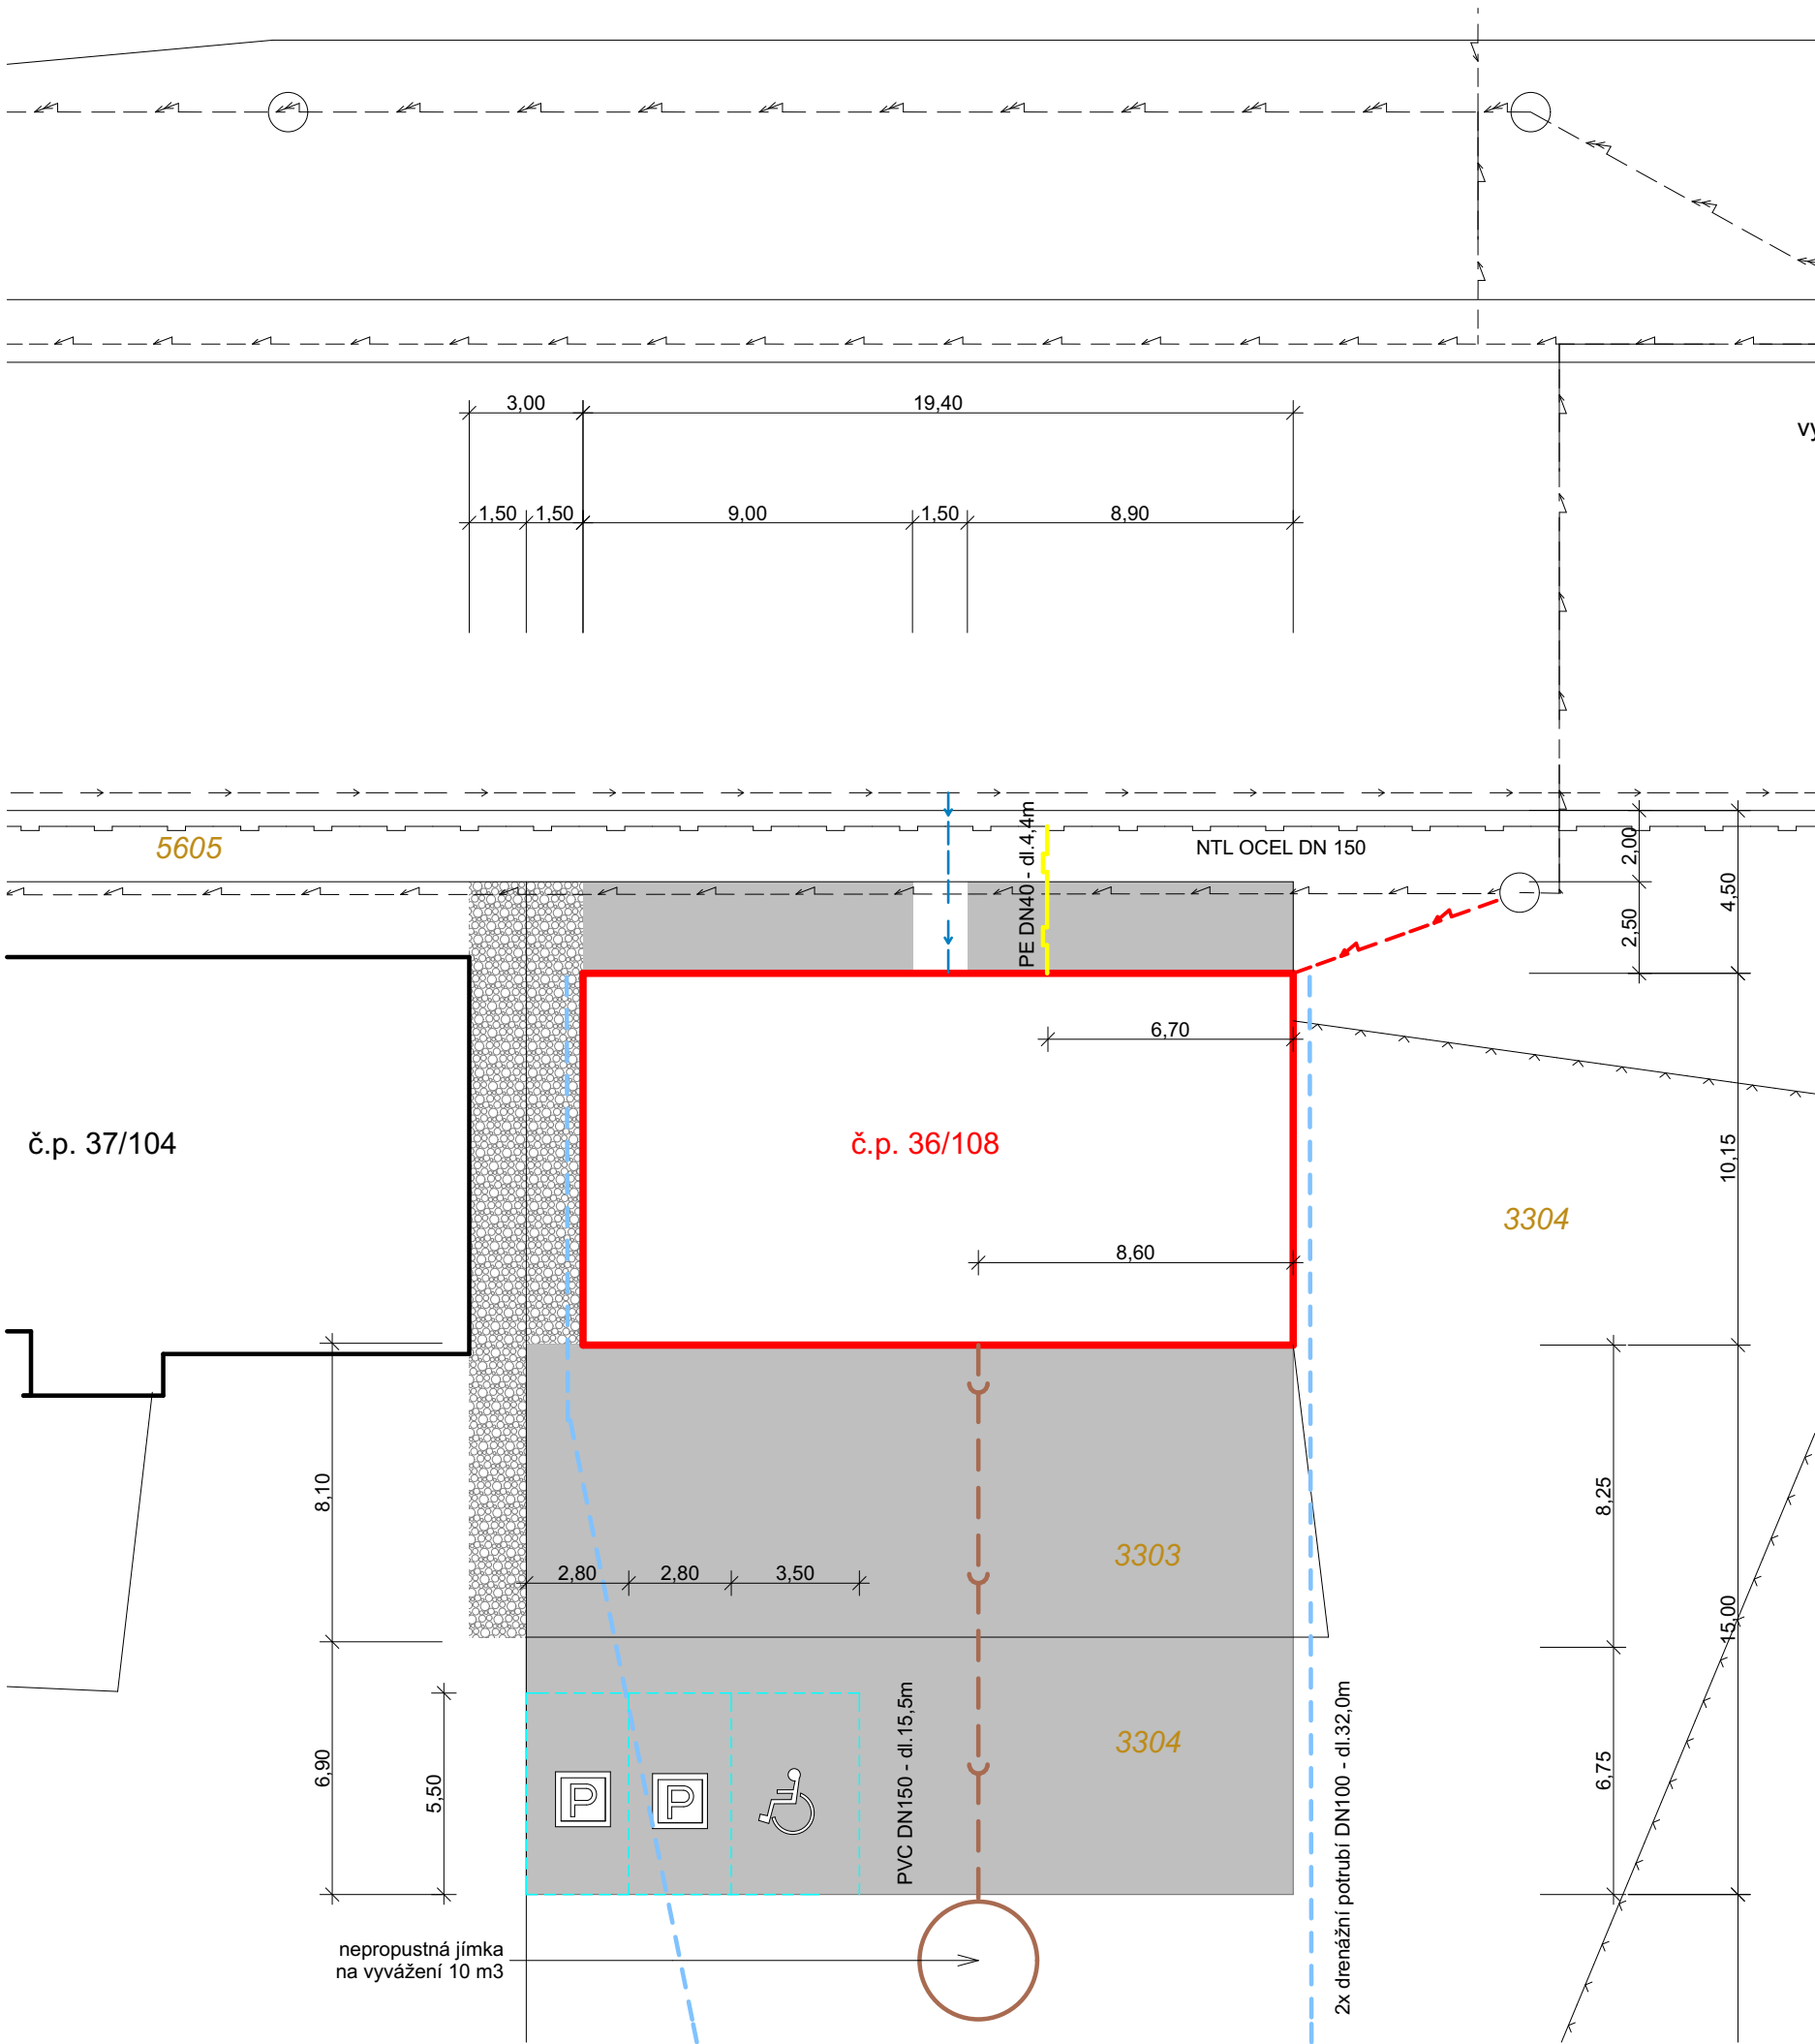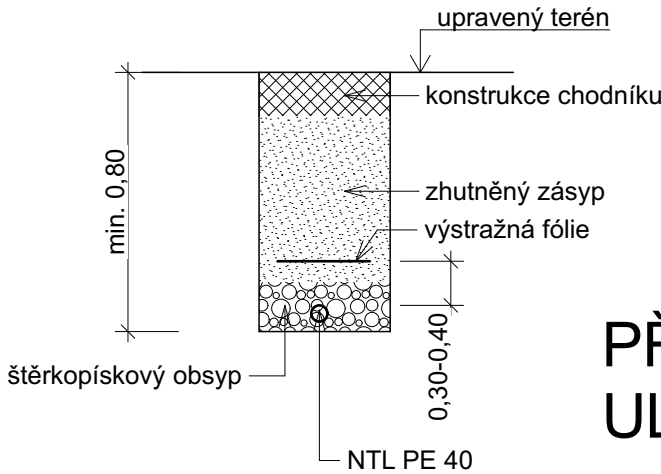

PŘÍČNÝ PROFIL
ULOŽENÍ PLYNU

KÓTOVÁNO V METRECH

±0,000 =		244,50	
Souřadný systém:		JTSK	
Výškový systém:		BpV	
ZODP. PROJEKTANT Ing.Jiří Kabelík, M.Majerové 29, Třebíč			
VYPRACOVAL Ing.Jiří Kabelík, M.Majerové 29, Třebíč			
INVESTOR ASN HAKR Brno s.r.o., Újezd u Brna			
Stavební úpravy objektu Těšínská 36/108, Ostrava			
Přípojka NTL plynu			
FORMÁT A3	DATUM 04 / 2015	STUPEŇ DSP	Č. ZAKÁZKY 05 - 2015
Č. VÝKRESU C.3		MĚŘÍTKO 1:200	