




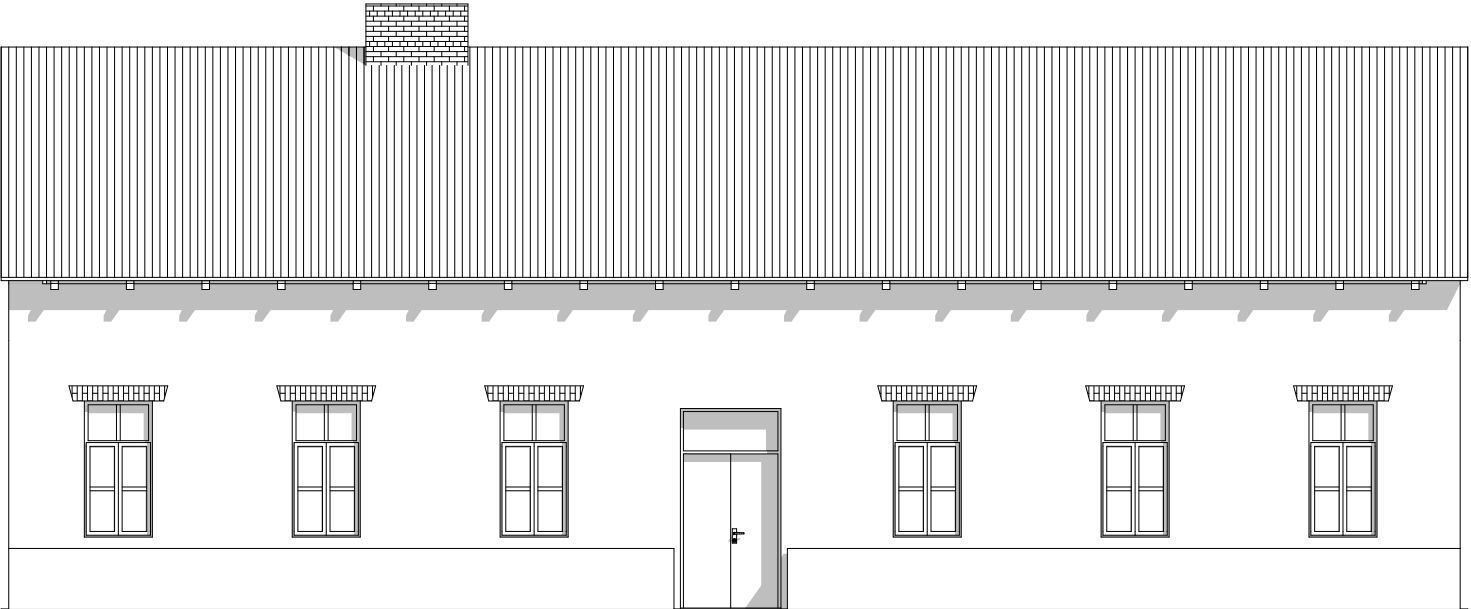

POHLED SEVEROVÝCHODNÍ

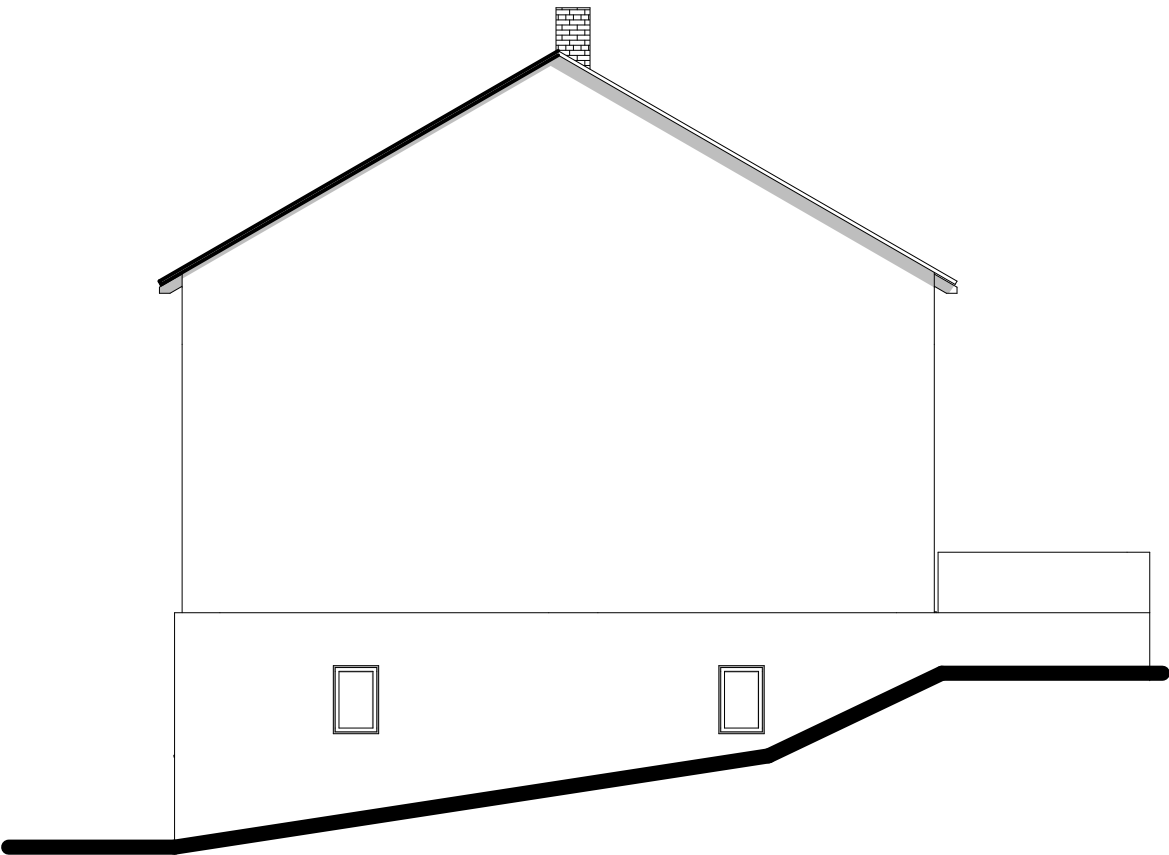

POHLED JIHOVÝCHODNÍ

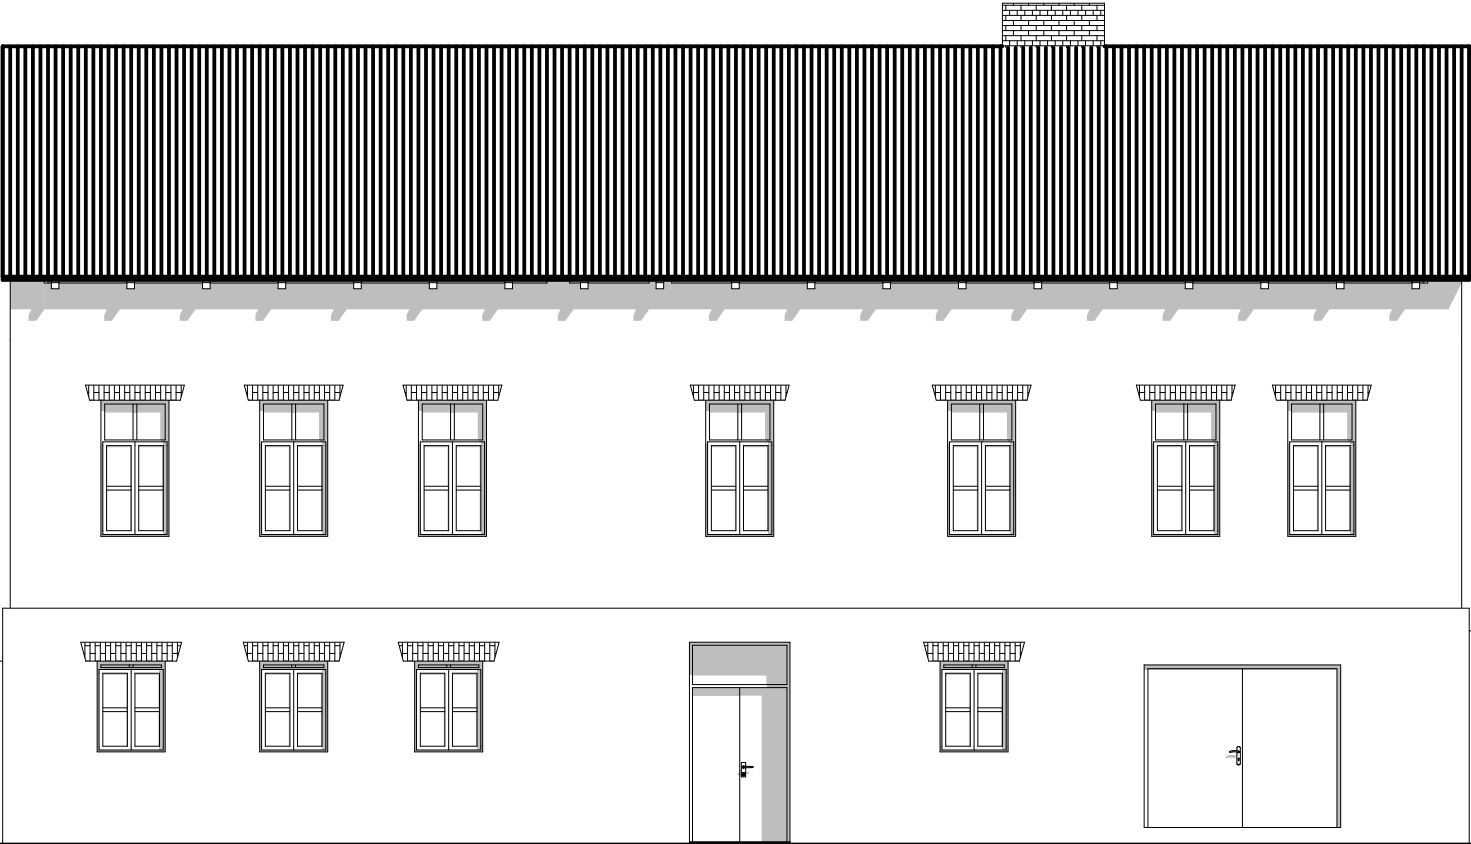

POHLED JIHOZÁPADNÍ

±0,000 =		244,50	
Souřadný systém:		JTSK	
Výškový systém:		BpV	
ZODP. PROJEKTANT Ing.Jiří Kabelík, M.Majerové 29, Třebíč			
VYPRACOVAL Ing.Jiří Kabelík, M.Majerové 29, Třebíč			
INVESTOR ASN HAKR Brno s.r.o., Újezd u Brna			
Stavební úpravy objektu Těšínská č.p.36, Slezská Ostrava			
Současný stav - Pohledy			
FORMÁT A3	DATUM 02 / 2015	STUPEŇ DSP	Č. ZAKÁZKY 05 - 2015
Č. VÝKRESU D.1.5		MĚŘÍTKO 1:100	