


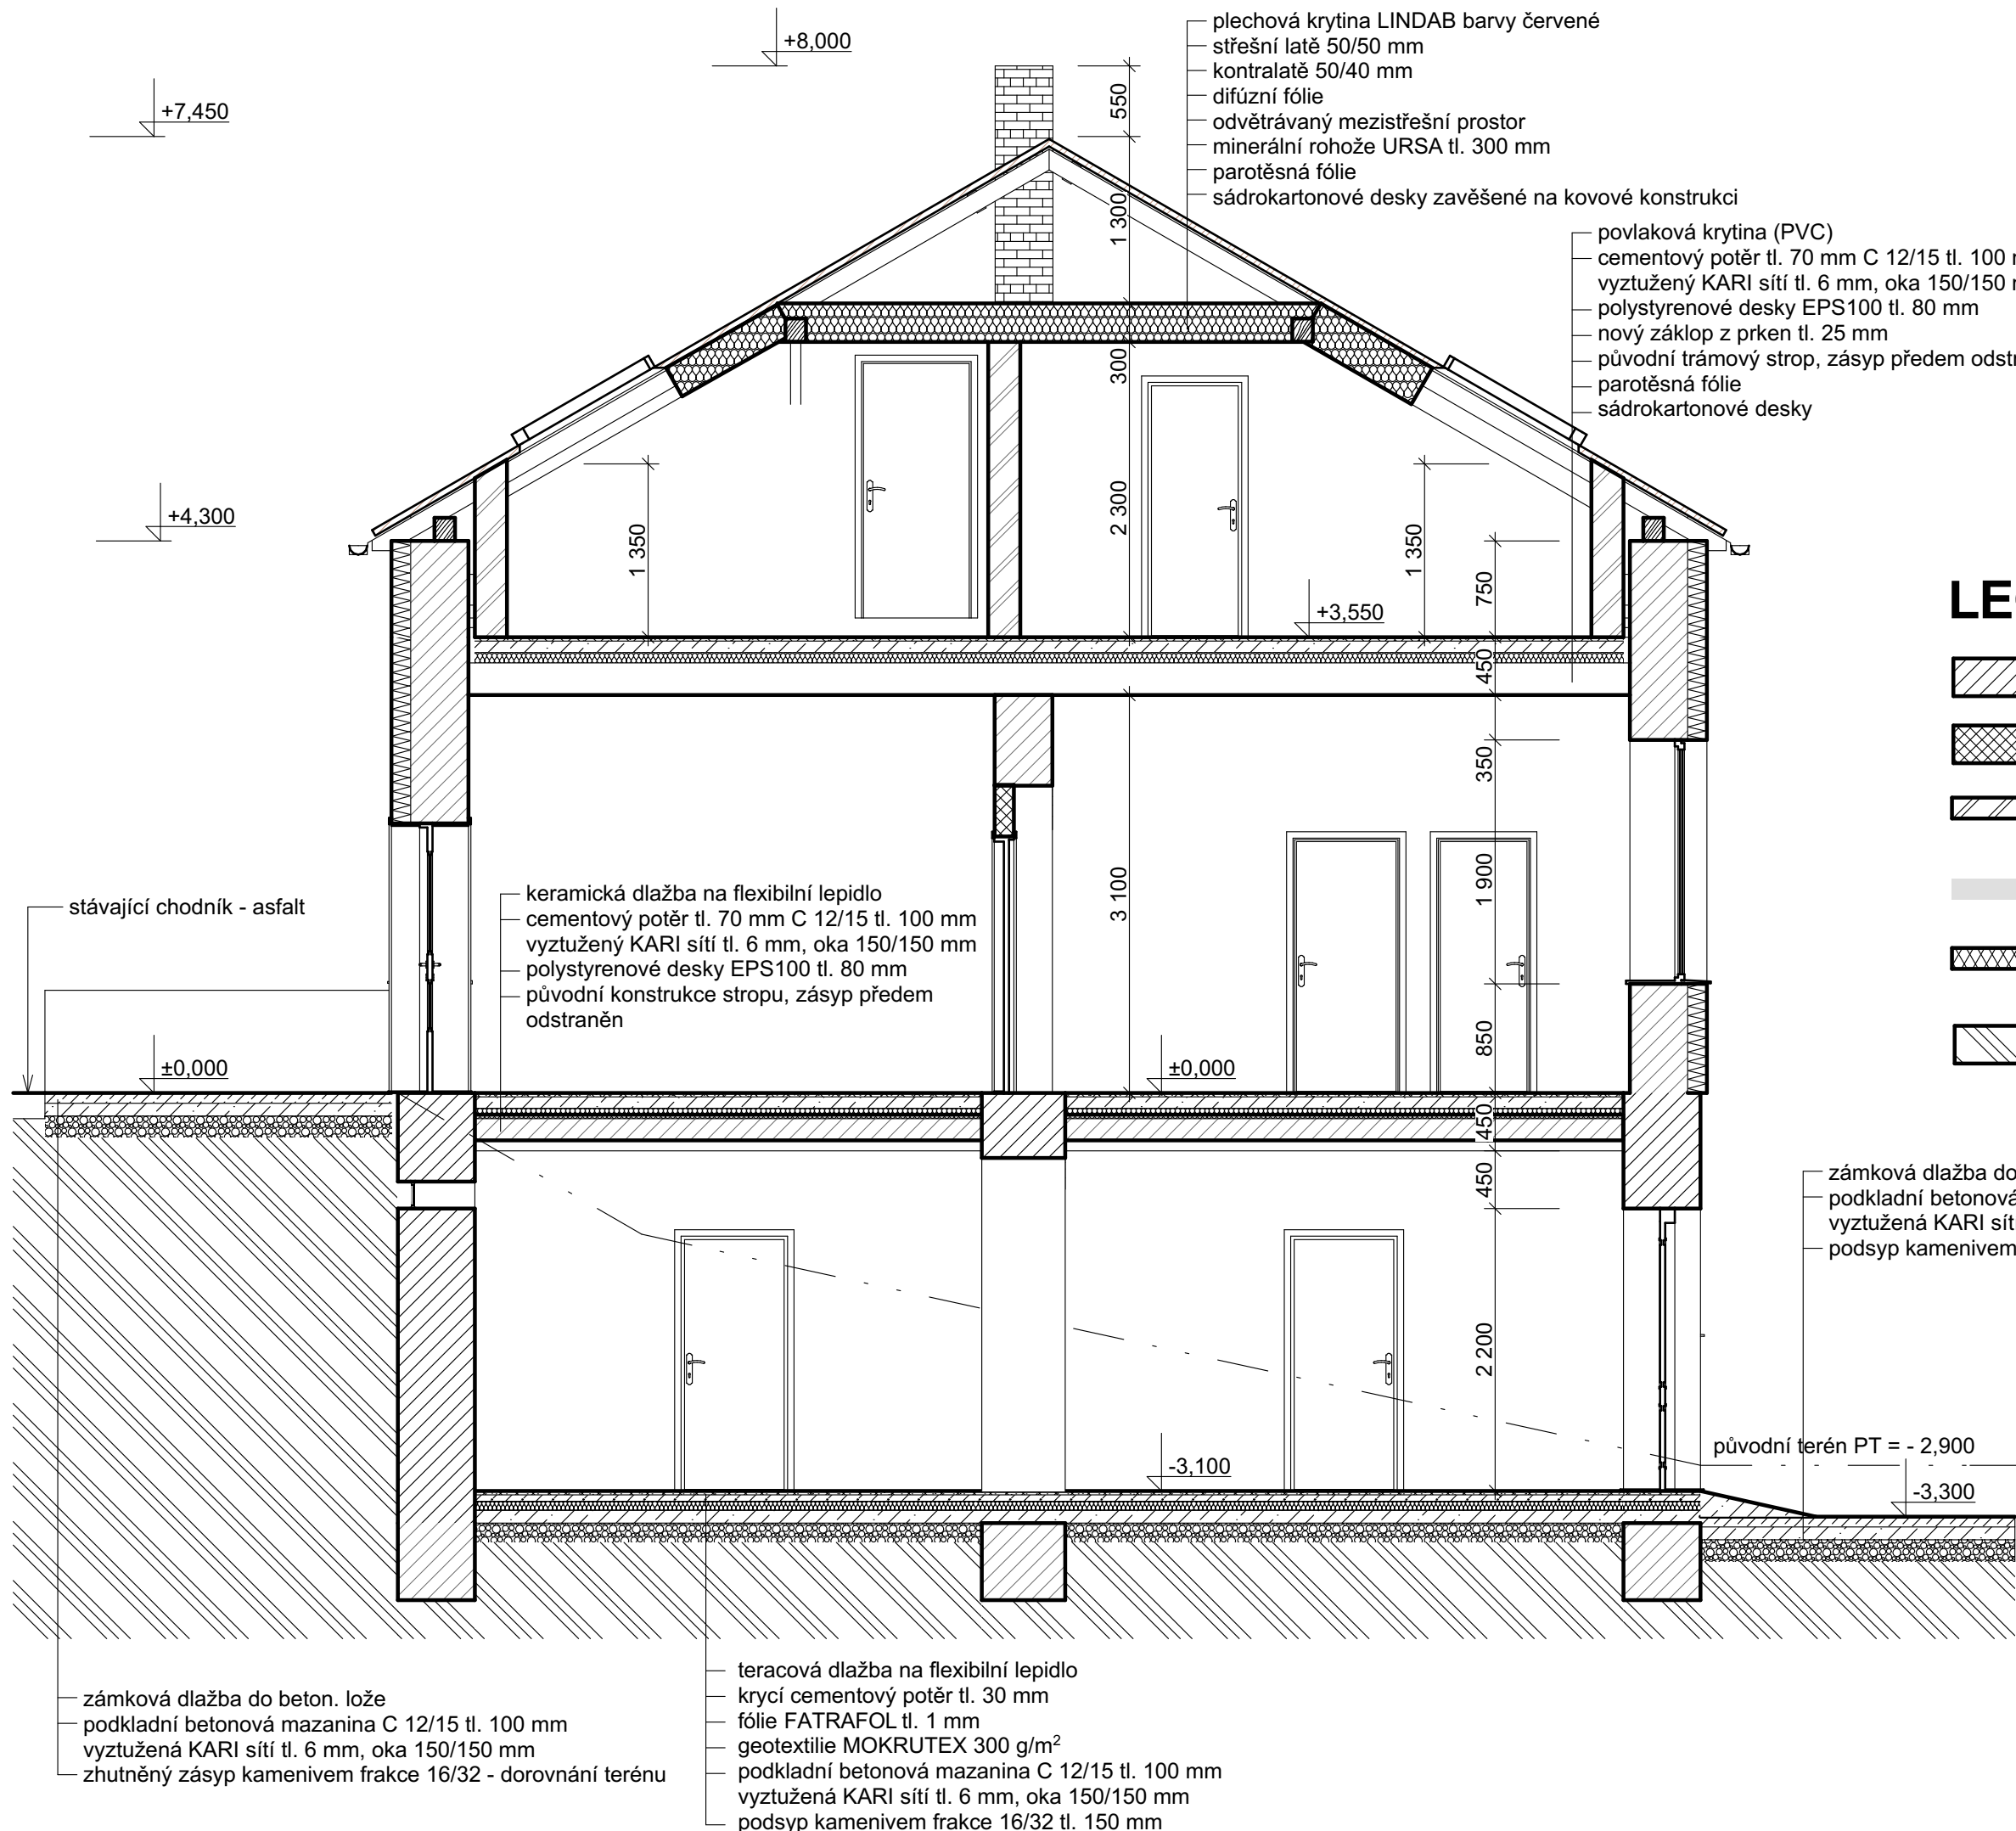

LEGENDA HMOT:

- stávající konstrukce
- zdivo z cihel plných na maltu MVC
- nenosné příčky ze sádrokartónových desek RBI (H2) na nosnou konstrukci ze systémových pozink. profilů, mezi opláštění vložena minerální izolace
- vybourané konstrukce
- kontaktní zateplovací systém - polystyrenové desky EPS 100 tl. 150 mm
- původní zemina - terén

±0,000 = 244,50
Souřadný systém: JTSK
Výškový systém: BpV

ZODP. PROJEKTANT Ing. Jiří Kabelík, M. Majerové 29, Třebíč			
VYPRACOVAL Ing. Jiří Kabelík, M. Majerové 29, Třebíč			
INVESTOR ASN HAKR Brno s.r.o., Újezd u Brna			
Stavební úpravy objektu Těšínská 36/108, Ostrava			
Řez A-A			
FORMÁT A3	DATUM 04 / 2015	STUPEŇ DSP	Č. ZAKÁZKY 05 - 2015
Č. VÝKRESU D.2.4		MĚŘÍTKO 1:50	