



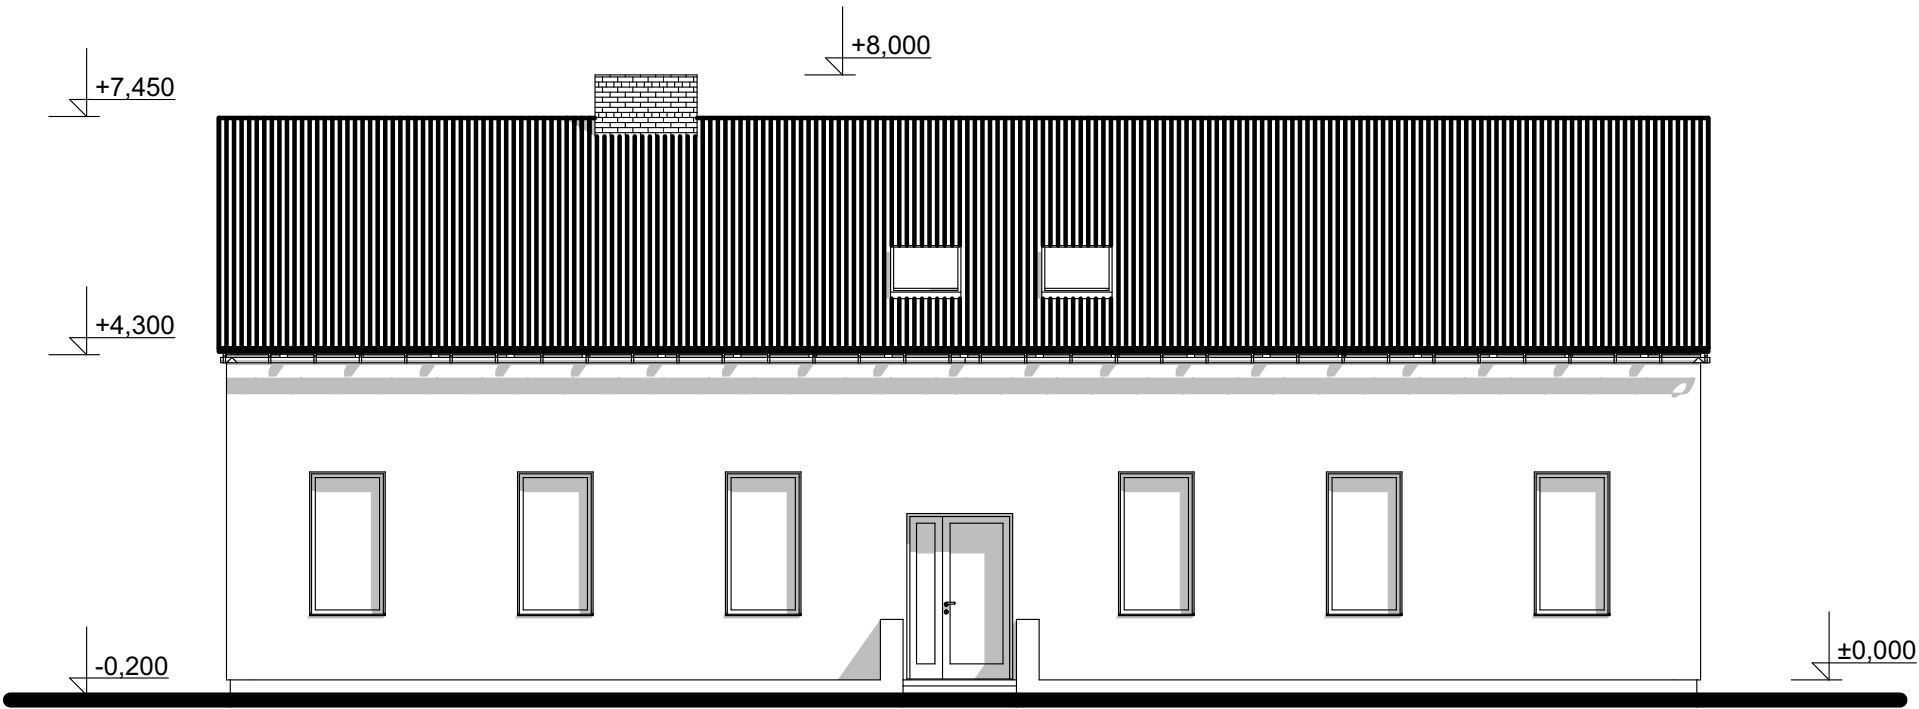

POHLED SEVEROVÝCHODNÍ

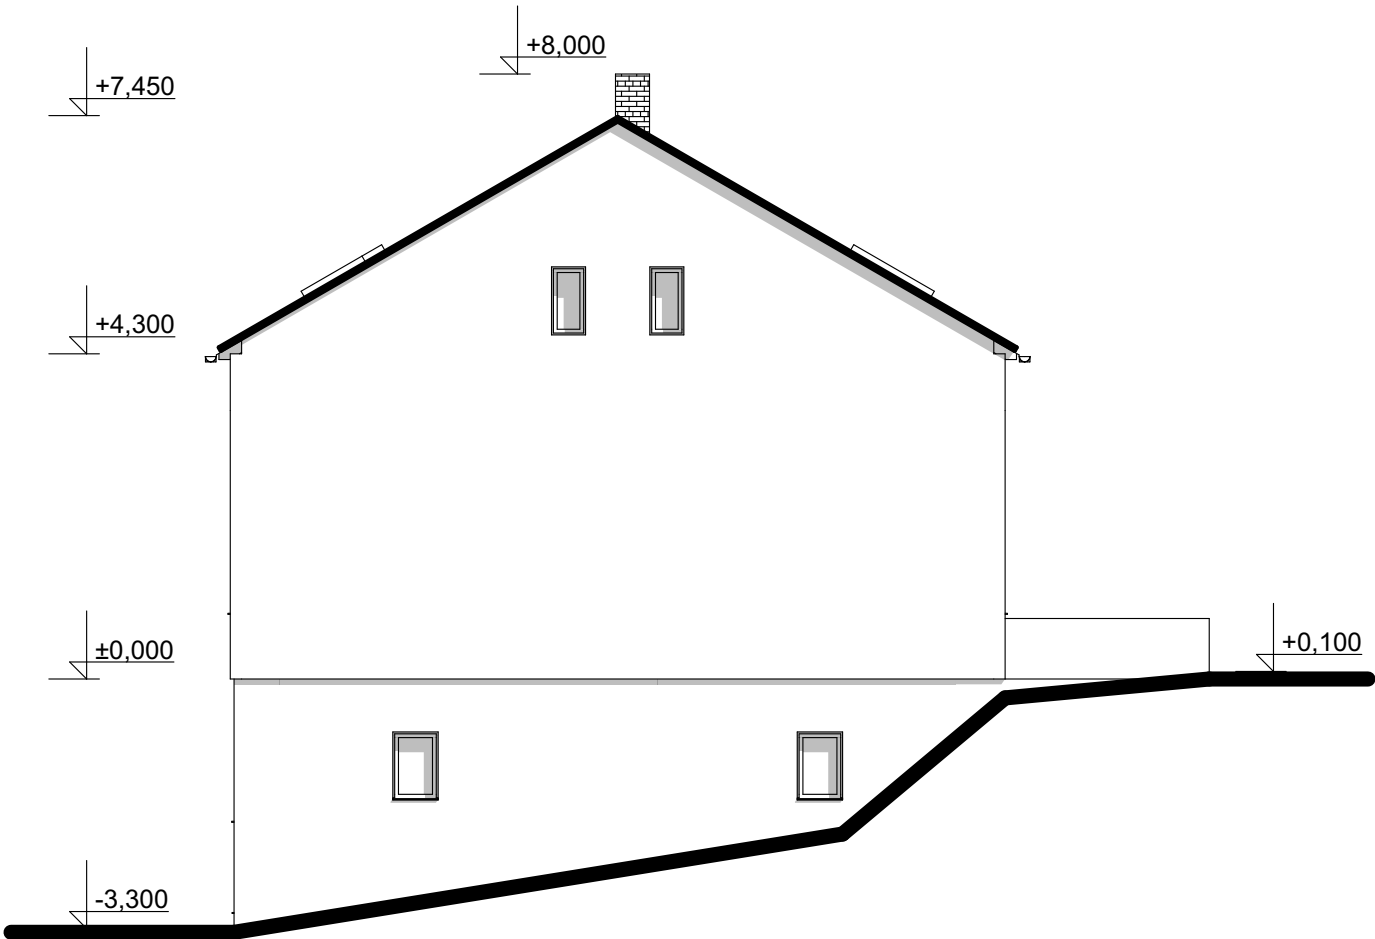

POHLED JIHOVÝCHODNÍ

±0,000 = 244,50
Souřadný systém: JTSK
Výškový systém: BpV

ZODP. PROJEKTANT Ing.Jiří Kabelík, M.Majerové 29, Třebíč			
VYPRACOVAL Ing.Jiří Kabelík, M.Majerové 29, Třebíč			
INVESTOR ASN HAKR Brno s.r.o., Újezd u Brna			
Stavební úpravy objektu Těšínská 36/108, Ostrava			
Pohledy 1			
FORMÁT A3	DATUM 04 / 2015	STUPĚŇ DSP	Č. ZAKÁZKY 05 - 2015
Č. VÝKRESU D.2.7	MĚŘÍTKO 1:100		