



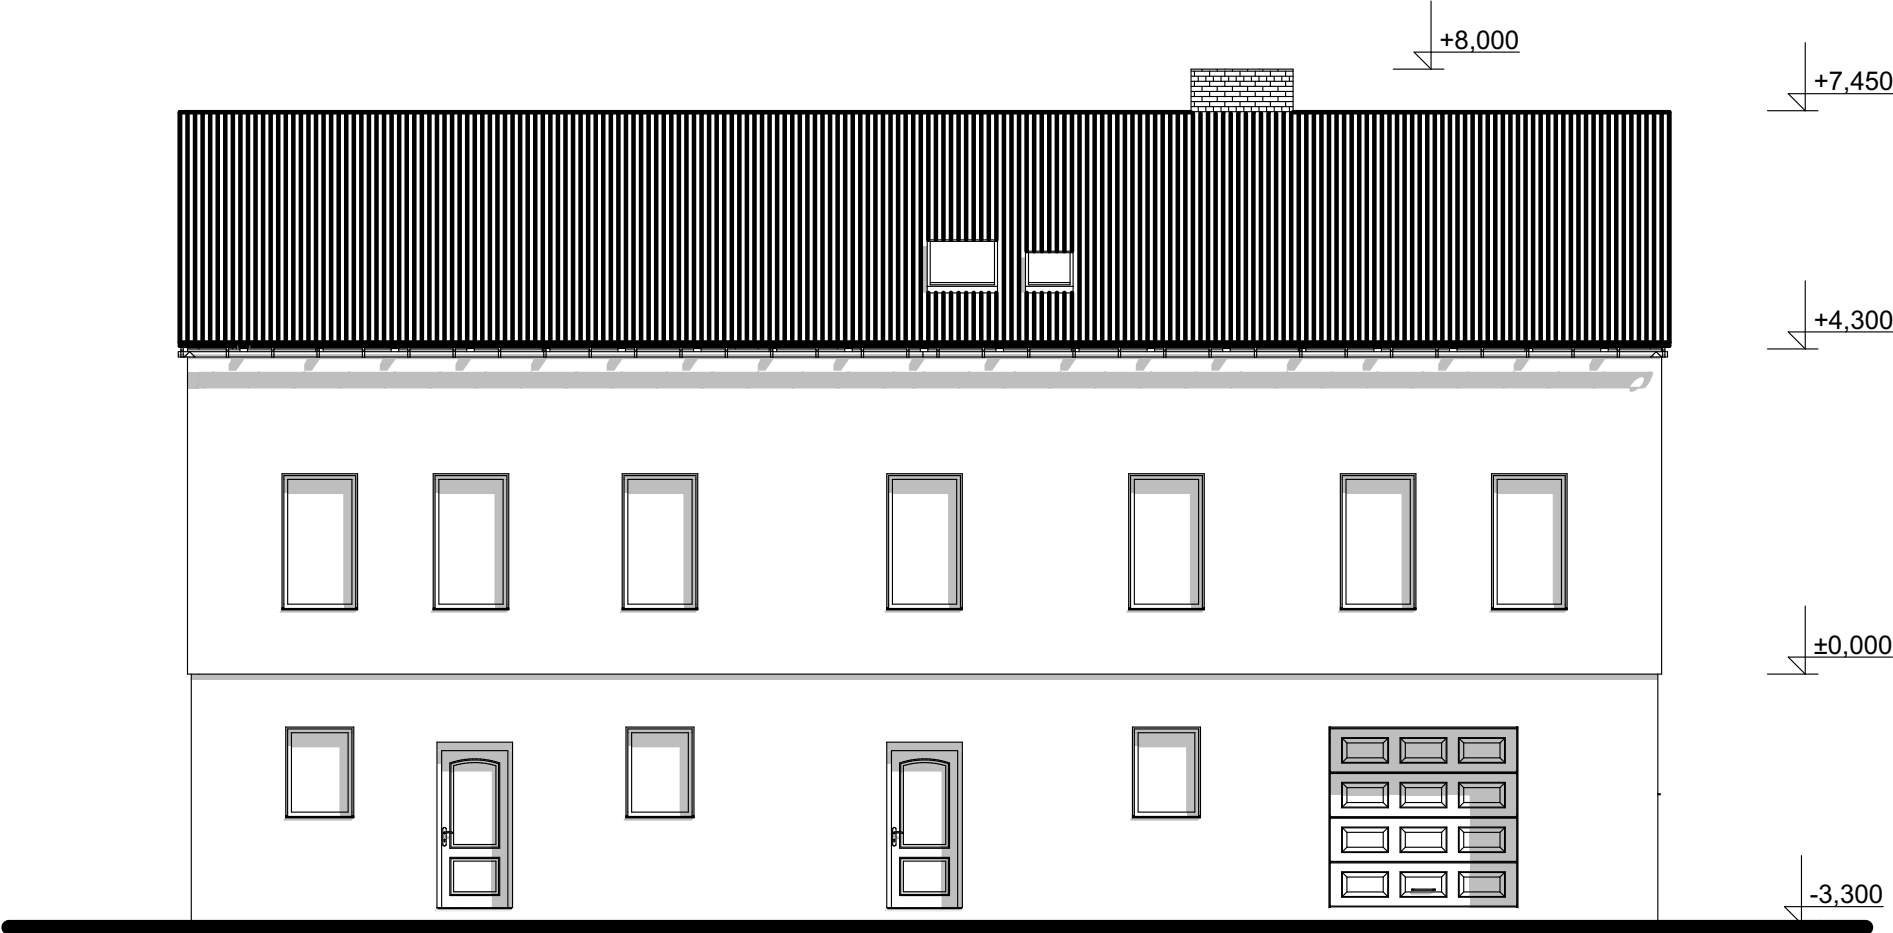

POHLED JIHOZÁPADNÍ

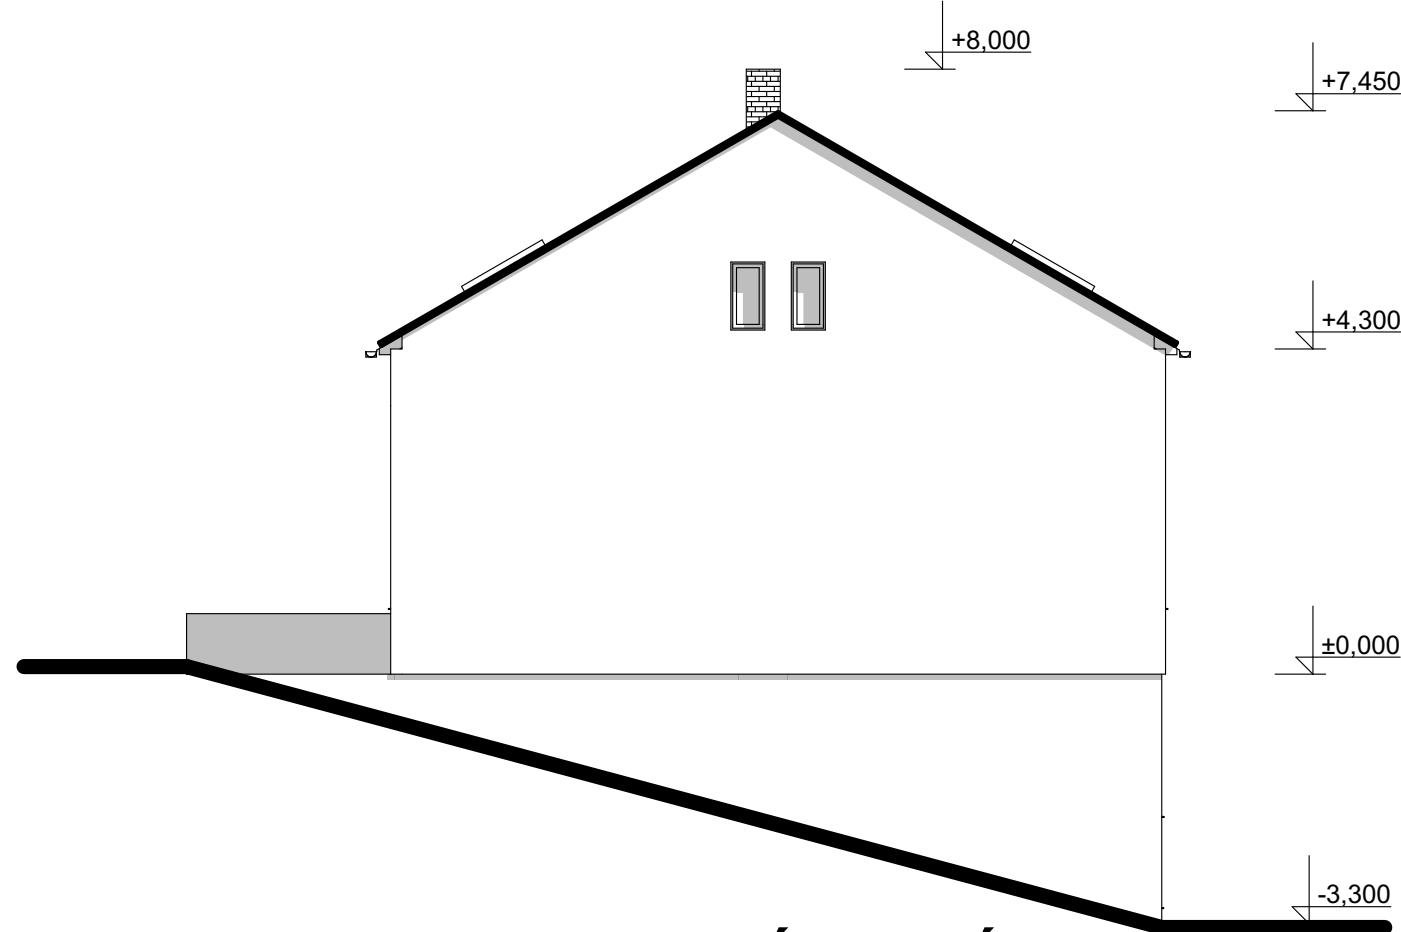

POHLED SEVEROZÁPADNÍ

±0,000 =		244,50	
Souřadný systém:		JTSK	
Výškový systém:		BpV	
ZODP. PROJEKTANT			
Ing.Jiří Kabelík, M.Majerové 29, Třebíč			
VYPRACOVAL			
Ing.Jiří Kabelík, M.Majerové 29, Třebíč			
INVESTOR			
ASN HAKR Brno s.r.o., Újezd u Brna			
Stavební úpravy objektu			
Těšínská 36/108, Ostrava			
Pohledy 2			
FORMÁT	DATUM	STUPEŇ	Č. ZAKÁZKY
A3	04 / 2015	DSP	05 - 2015
Č. VÝKRESU		MĚŘÍTKO	
D.2.8		1:100	