

DRUH POVRCHU

MĚŘITKA 1:500/100

Řad B

HLOUBKA VÝKOPU

KÓTA VÝKOPU


HLOUBKA DNA POTRUBÍ

KÓTA DNA POTRUBÍ

KÓTA PŮVODNÍHO TERÉNU

SGROVNÁVACÍ ROVINA

STANIČENÍ [km/m]
D[mm]–MATERIÁL–DĚLKA[m]
SKLON[‰]–DĚLKA[m]
ULOŽENÍ

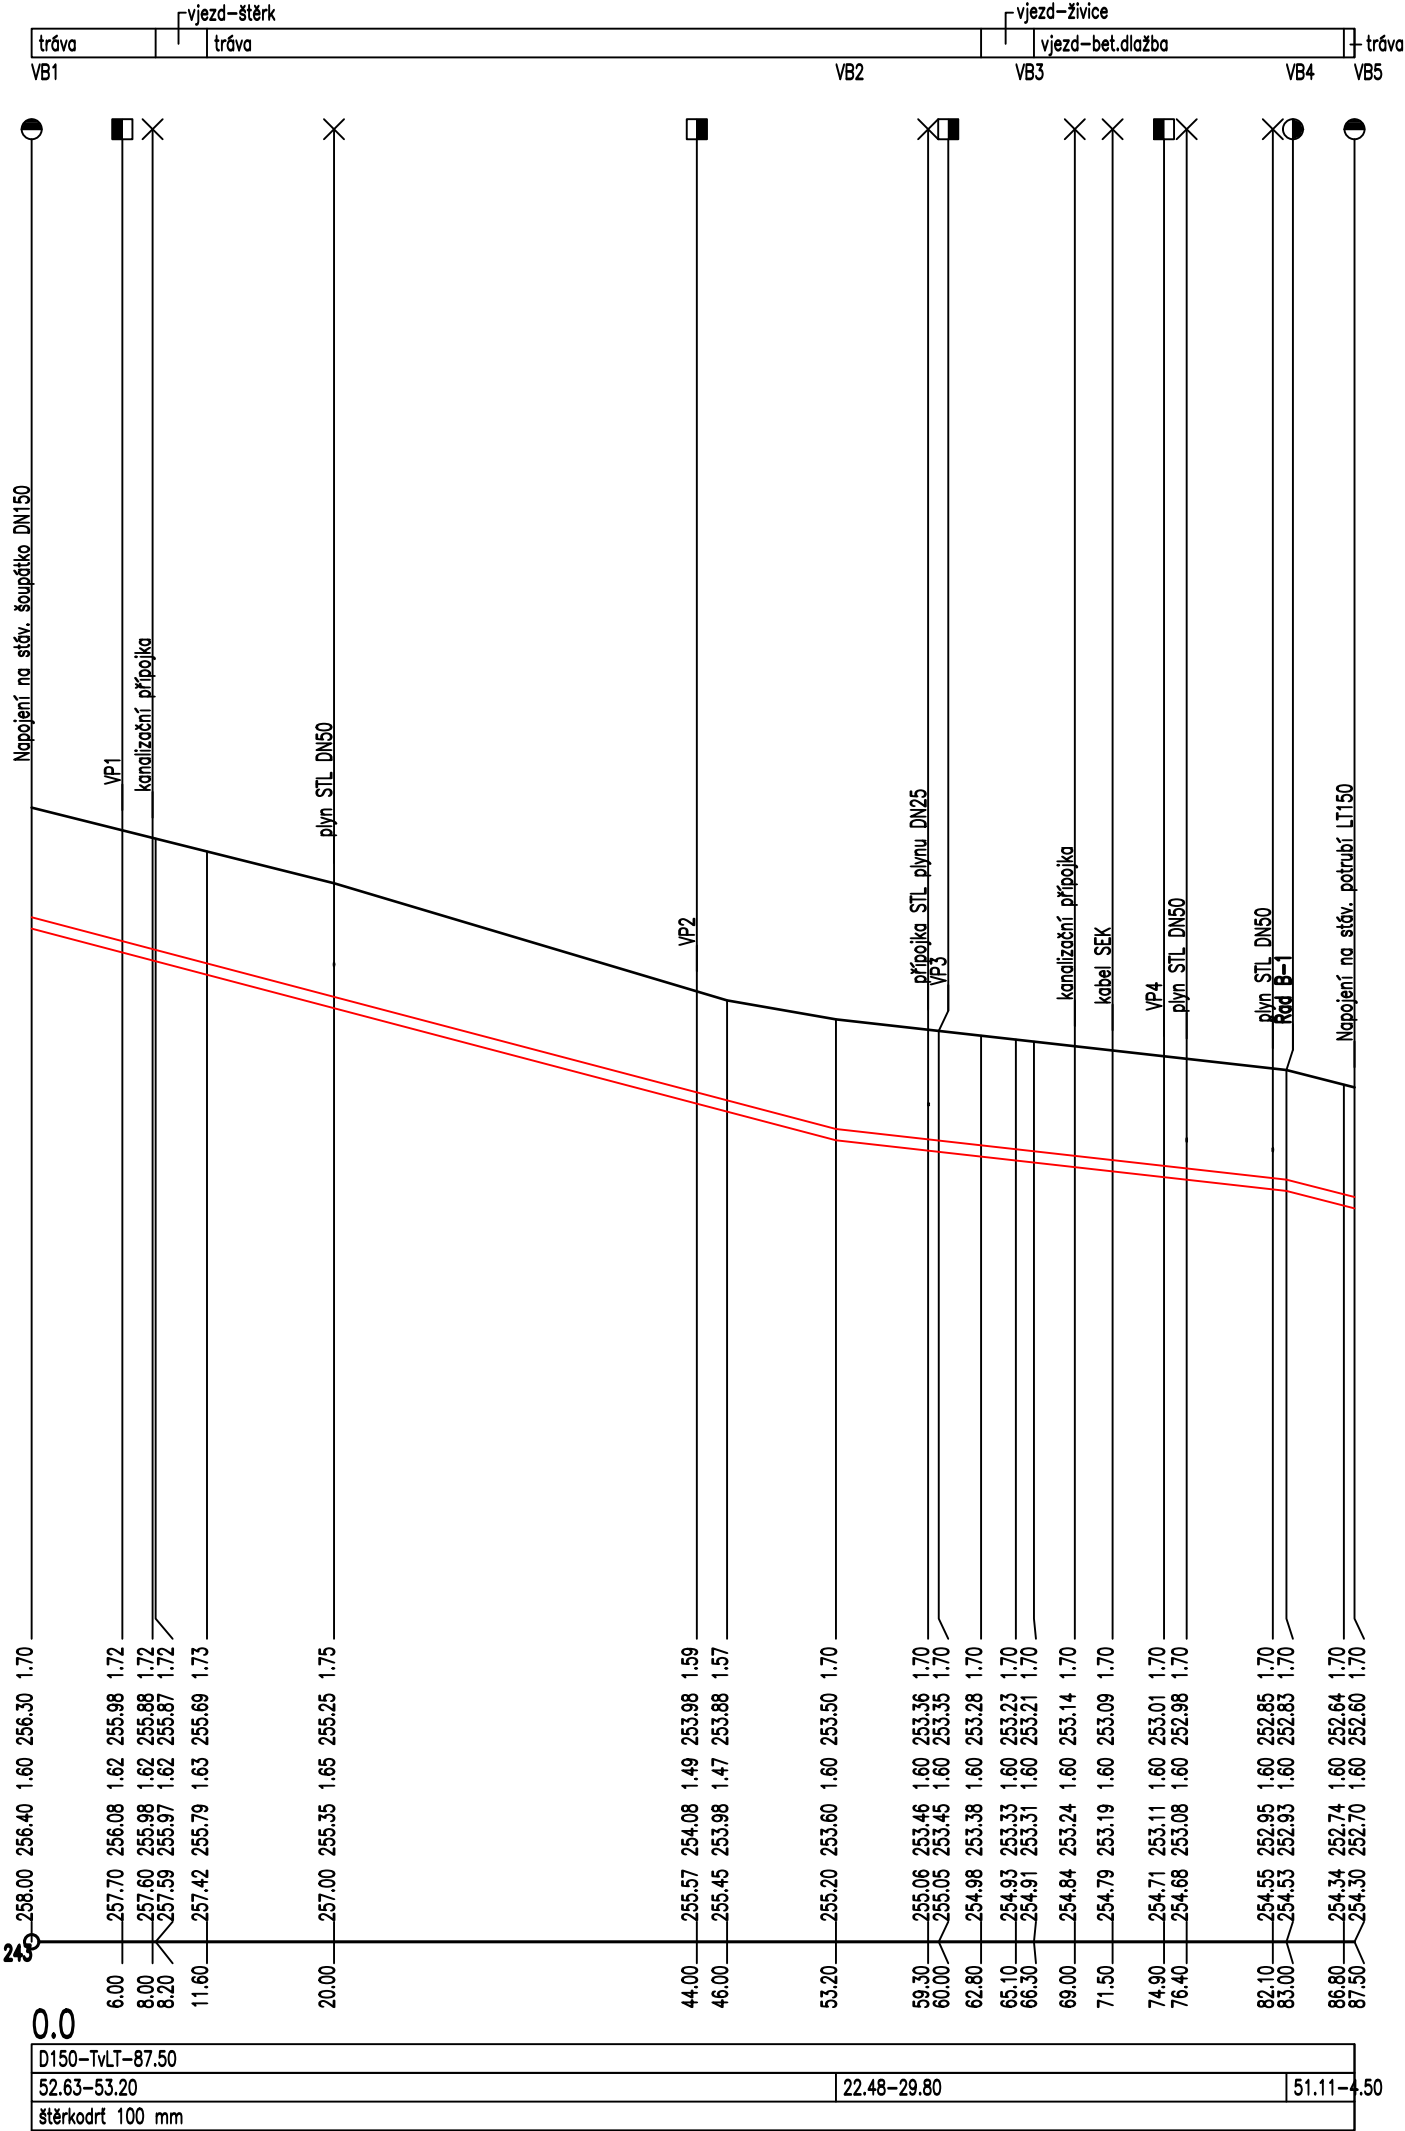

VYPRACOVAL : S. Krejčí		ODP. PROJEKTANT : S. Krejčí	ČÍSLO ZAKÁZKY: 2025-04	STANISLAV KREJČÍ PROJEKTOVÁ A INŽENÝRSKÁ ČINNOST VE VÝSTAVBĚ Dolany 601, 783 16 Dolany www.sk-projekt.cz	
STAVEBNÍK: Slovácké vodárny a kanalizace, a.s. Za Olšávkou 290, Sady, 686 01 Uherské Hradiště					
AKCE: BUCHLOVICE - OPRAVA ČÁSTI ŘADU B				DATUM	04 / 2025
				FORMÁT	2 A4
				STUPEŇ	DSP+DPS
				MĚŘÍTKO:	1 : 500/100
PŘÍLOHA: PODÉLNÝ PROFIL				PŘÍLOHA Č. D.2	PARÉ Č.