


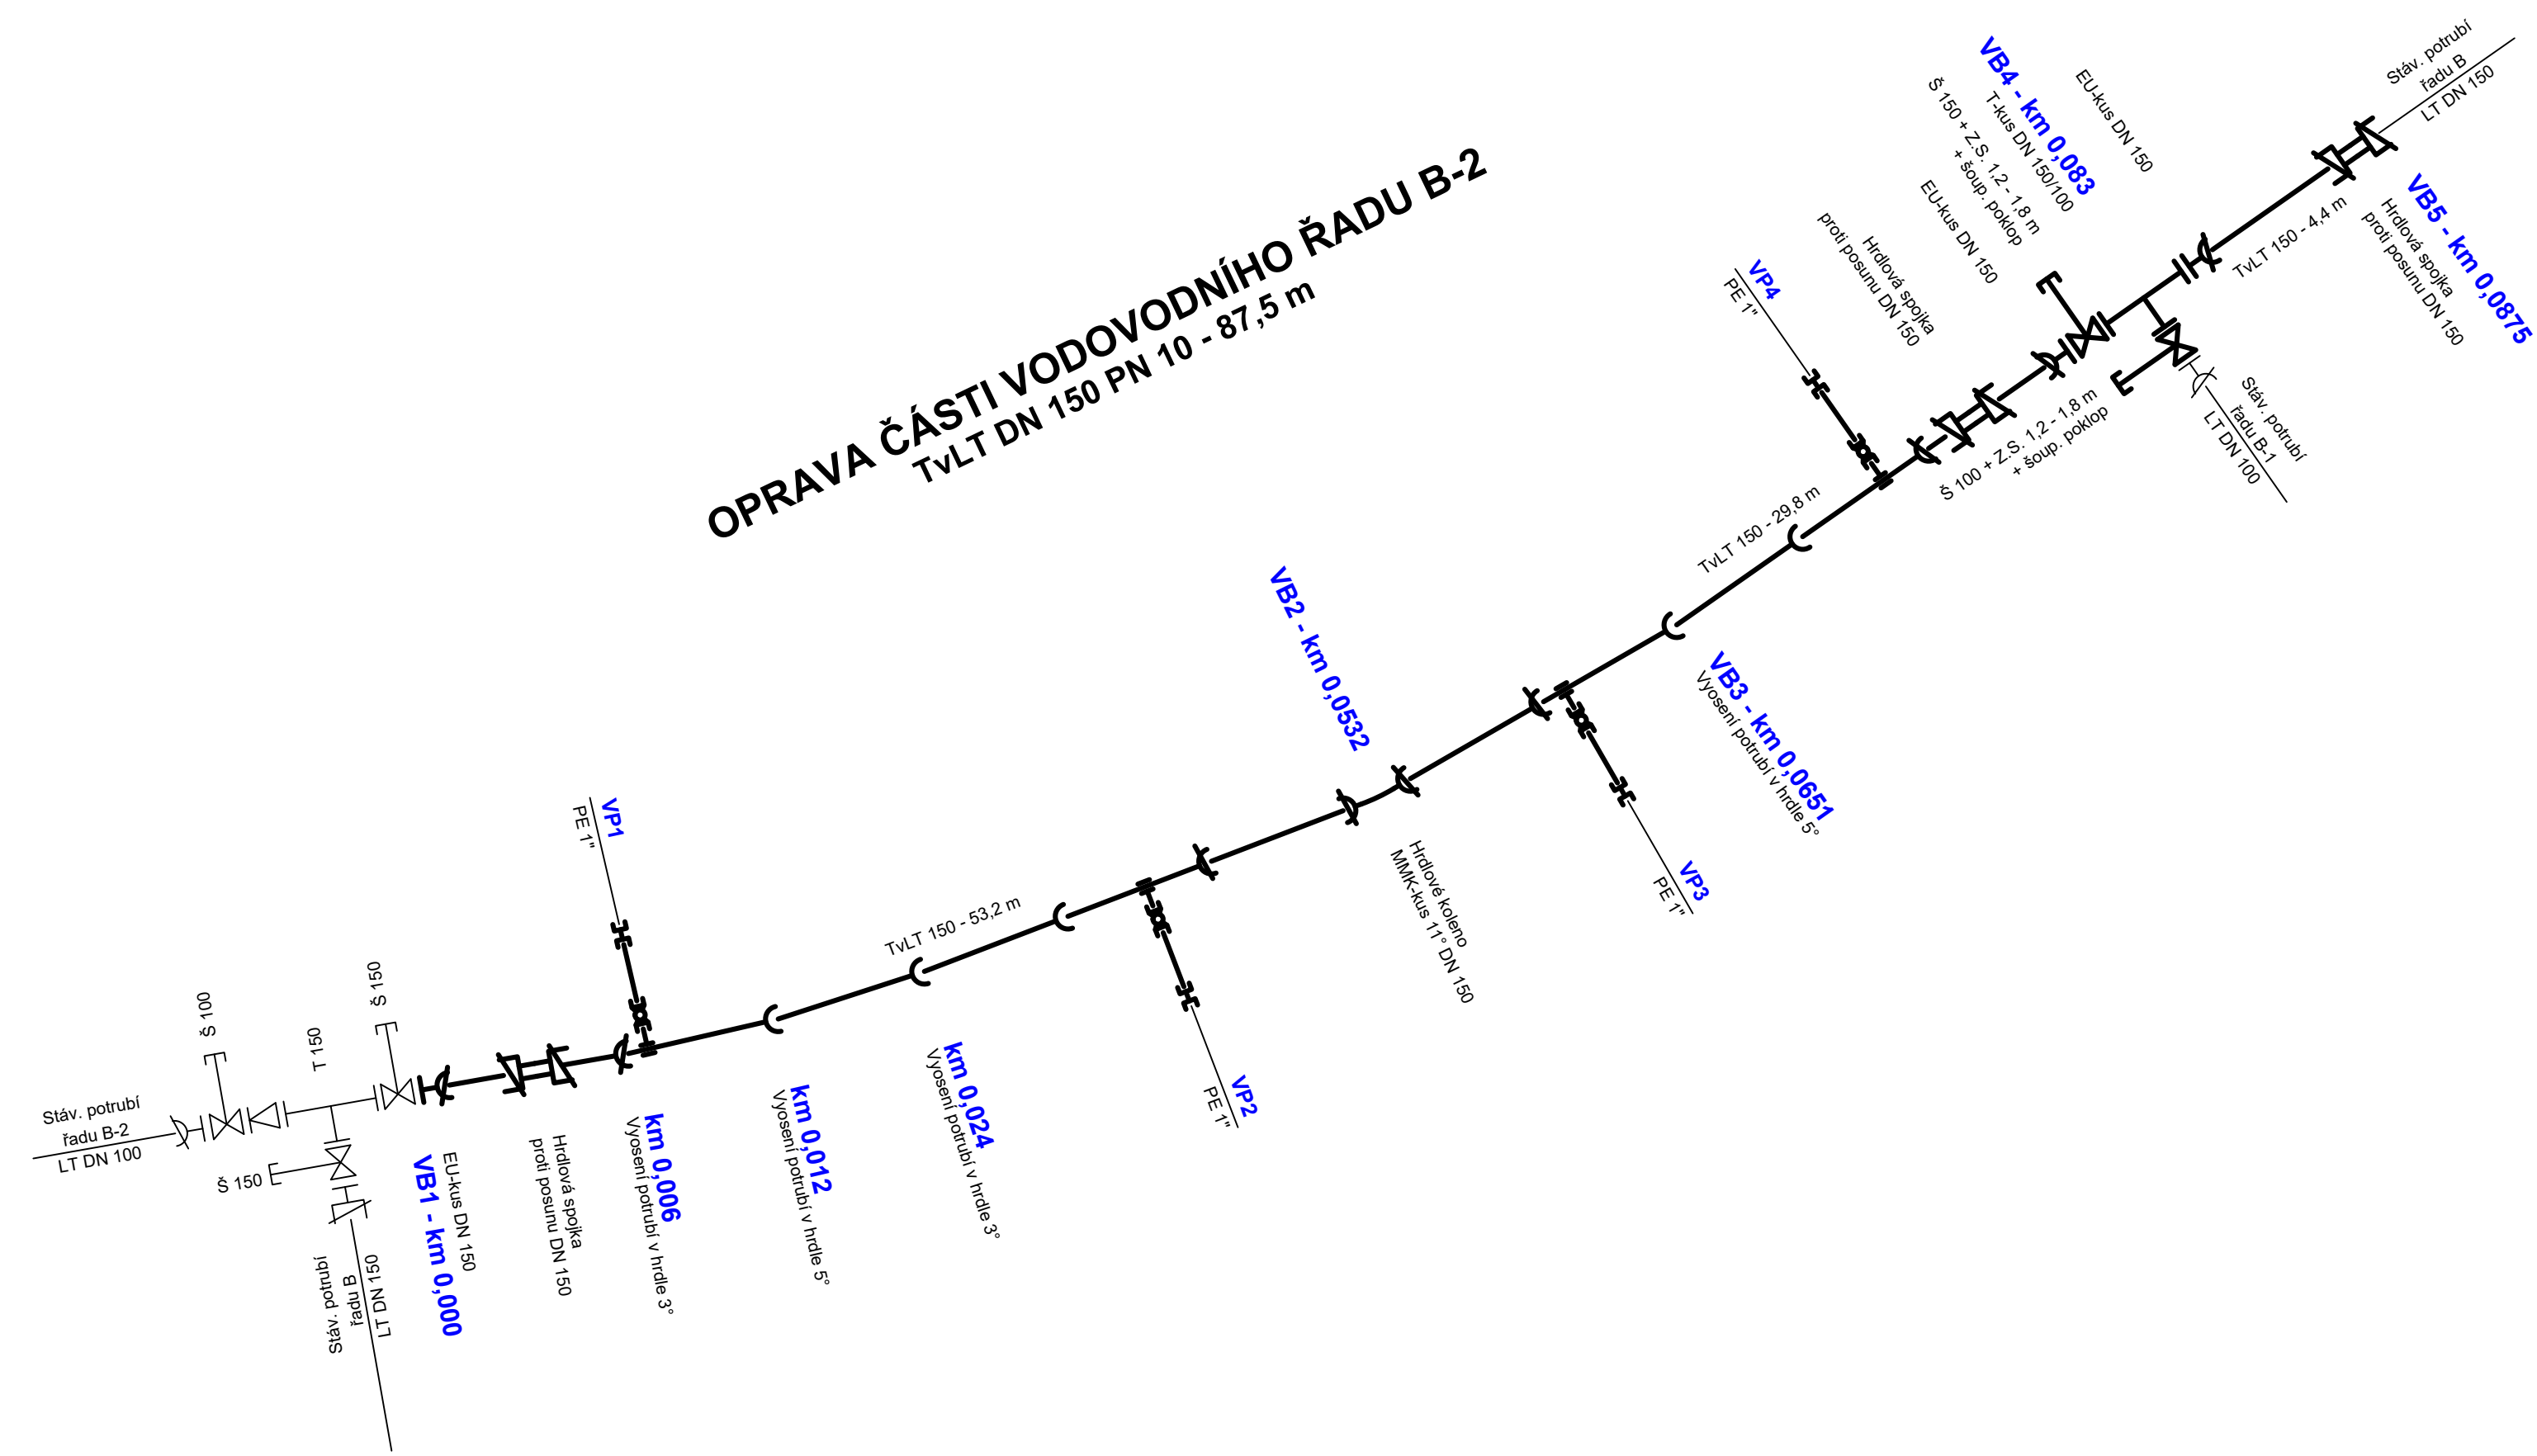


SCHÉMA NAPOJENÍ VODOVODNÍCH PŘÍPOJEK:

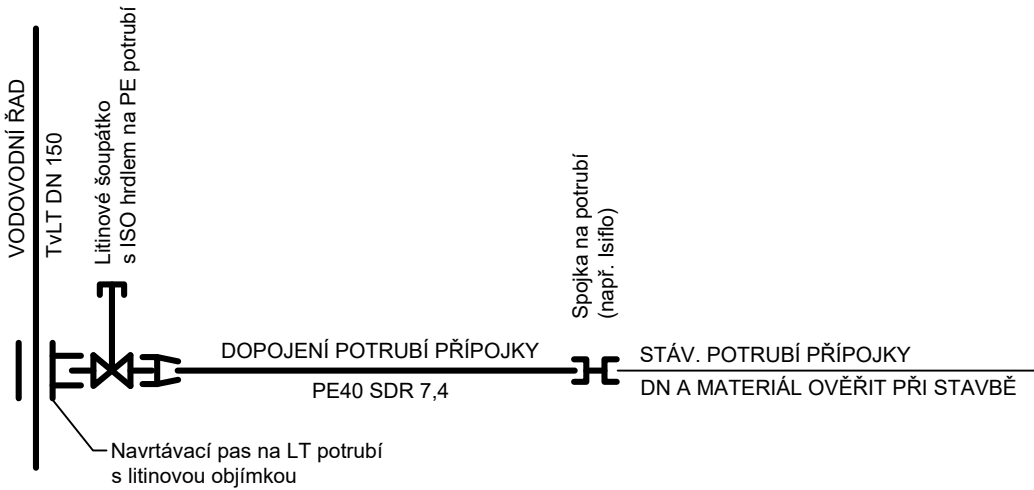

LEGENDA:

- TvLT
- Tlakové trouby a tvarovky z tvárné litiny dle ČSN EN 545:2015 s násuvným hrdlovým spojem, s těsnícím kroužkem z pryže EPDM. Vnější ochrana trub: pokovení vrstvou zinku v množství min. 200g/m² + krycí nátěr bitumenovou barvou o síle min. 120 µm. Vnitřní povrch trub: odstředivě nanášený, stříkaný polyuretan dle ČSN EN 15655 o síle min. 1,2 mm, třída tloušťky stěny C64. Tvarovky uvnitř a vně s ochranou práškovým epoxidem tl. min. 250 µm dle GSK.
- TvLT
- Tlakové trouby a tvarovky z tvárné litiny dle ČSN EN 545:2015 s násuvným jištěným hrdlovým spojem, s těsnícím kroužkem z pryže EPDM se zakusovacími bity z ušlechtilé oceli. Vnější ochrana trub: pokovení vrstvou zinku v množství min. 200g/m² + krycí nátěr bitumenovou barvou o síle min. 120 µm. Vnitřní povrch trub: odstředivě nanášený, stříkaný polyuretan dle ČSN EN 15655 o síle min. 1,2 mm, třída tloušťky stěny C64. Tvarovky uvnitř a vně s ochranou práškovým epoxidem tl. min. 250 µm dle GSK.

DÉLKA JIŠTĚNÝCH SPOJŮ:

Délka jištěných spojů u směrových lomů a odboček musí být v souladu s požadavky výrobce potrubí. U každé odbočky nebo lomu musí být jištěné potrubí v délce 12 m, min. 2 hrdla.

POZNÁMKA:

- Směrové odklonění trasy řadu je možné provést vychýlením potrubí v hrdle. Výrobce potrubí uvádí možné vychýlení až 5°.
- Šoupátka a patková kolena jsou podložena mel. tvárnicí TBM 50/50/10 (500x500x100 mm)
- Šoupátkové a hydrantové poklopy jsou podloženy betonovým prstencem

VYPRACOVAL : S. Krejčí	ODP. PROJEKTANT : S. Krejčí	ČÍSLO ZAKÁZKY: 2025-04	STANISLAV KREJČÍ PROJEKTOVÁ A INŽENÝRSKÁ ČINNOST VE VÝSTAVBĚ Dolany 601, 783 16 Dolany www.sk-projekt.cz	
STAVEBNÍK: Slovácké vodárny a kanalizace, a.s. Za Olšávkou 290, Sady, 686 01 Uherské Hradiště			DATUM	04 / 2025
AKCE: BUCHLOVICE - OPRAVA ČÁSTI ŘADU B			FORMÁT	3 A4
			STUPEŇ	DSP+DPS
			MĚŘÍTKO:	
PŘÍLOHA: KLADEČSKÉ SCHÉMA			PŘÍLOHA Č. D.4	PARÉ Č.