


SCHÉMA PROVIZORNÍHO ZÁSOBENÍ VODOU

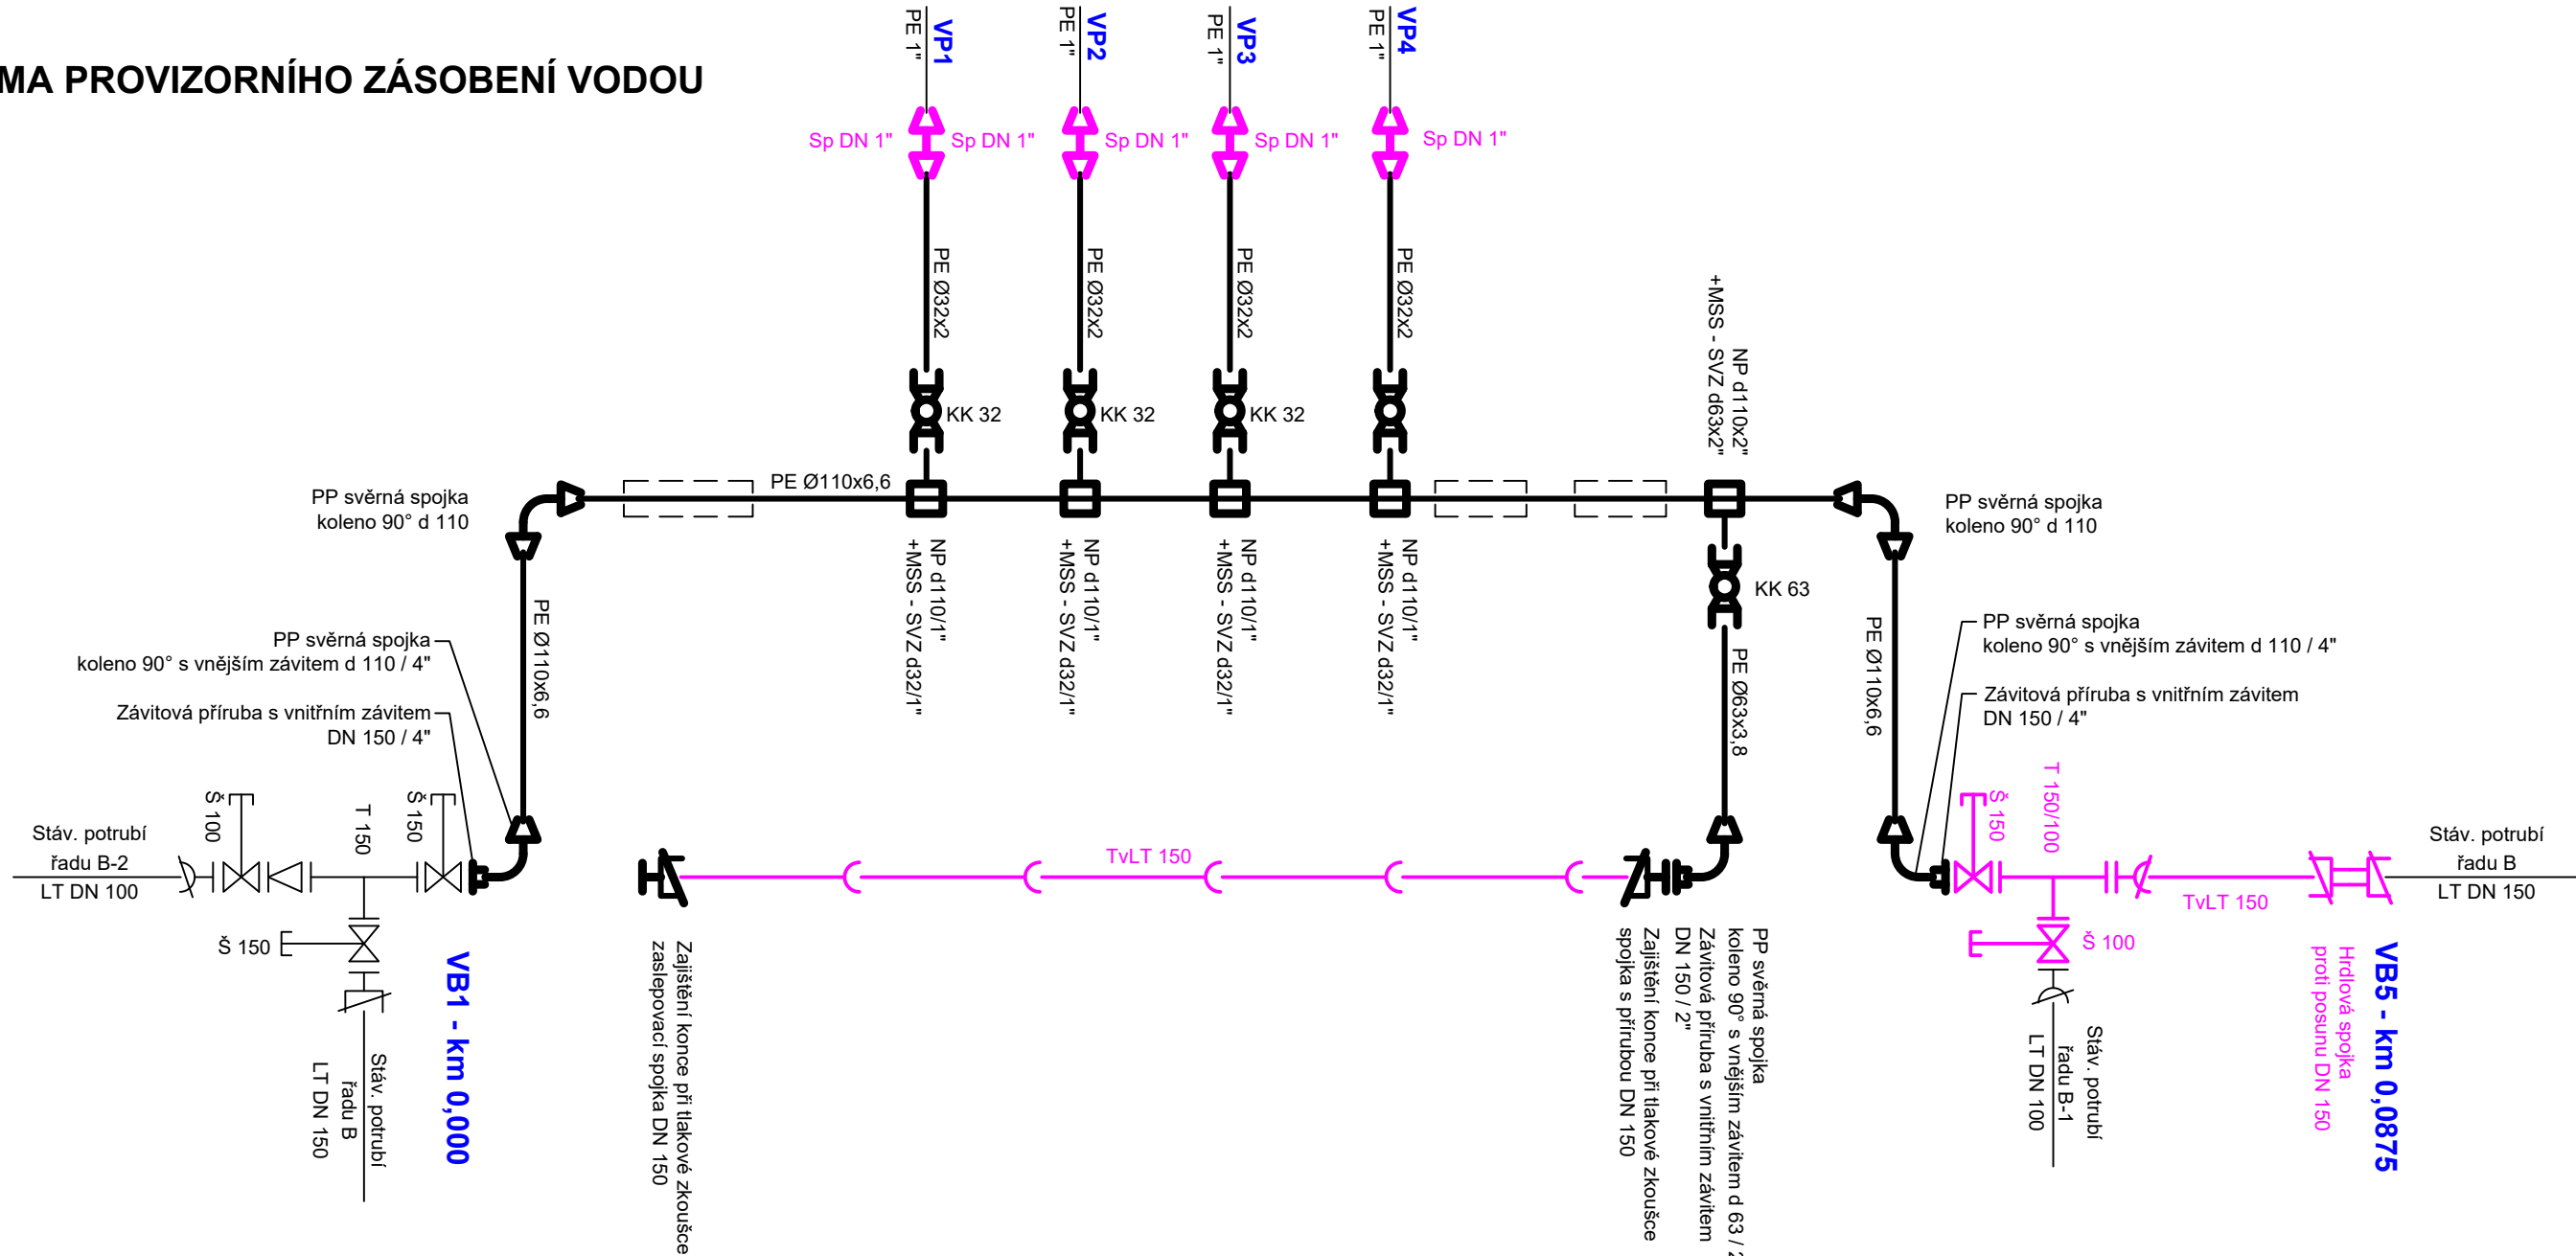


POPIS ŘEŠENÍ PROVIZORNÍHO ZÁSOBENÍ VODOU PŘI RELIZACI STAVBY:

- Před zprovozněním potrubí provizorního zásobení vodou (suchovodu) bude potrubí připraveno na terénu (spojení, ochrana v místě křížení s vjezdy, proplach, dezinfekce, bakteriologický rozbor).
- Při krátkodobé odstávce řadu B provést opravu potrubí v úseku mezi VB4 a VB5, vystrojit uzel v bodě VB4 a napojit suchovodu na začátku a konci obtokovaného úseku
- Provést pokládku nového potrubí vodovodního řadu (bez napojení na stávající řad v bodě VB1 a VB4). V místě vodovodních přípojek zřídit nové napojení přípojek (navrtávací pas a ventil). Provedení tlakových a bakteriologických zkoušek nově uloženého vodovodního potrubí.
- Po úspěšném splnění zkoušek vodovodního potrubí provést při krátkodobé odstávce dopojení řadu B v bodě VB1 a VB4 a přepojení vodovodních přípojek na nový vodovodní řad.

VYSVĚTLIVKY:

- | | |
|-----|---|
| MSS | MECHANICKÁ SVĚRNÁ SPOJKA |
| SVZ | SPOJKA S VNĚJŠÍM ZÁVITEM |
| NP | NAVRTÁVACÍ PAS S VÝZTUŽNÝM KROUŽKEM |
| KK | KULOVÝ KOHOUT Z PVC NA PE POTRUBÍ |
| Sp | SPOJKA NA PROPOJENÍ NOVÉHO A STÁVAJÍCÍHO POTRUBÍ (NAPŘ. ISIFLO) |

SCHÉMA PROVIZORNÍHO NAPOJENÍ VODOVODNÍ PŘÍPOJKY:

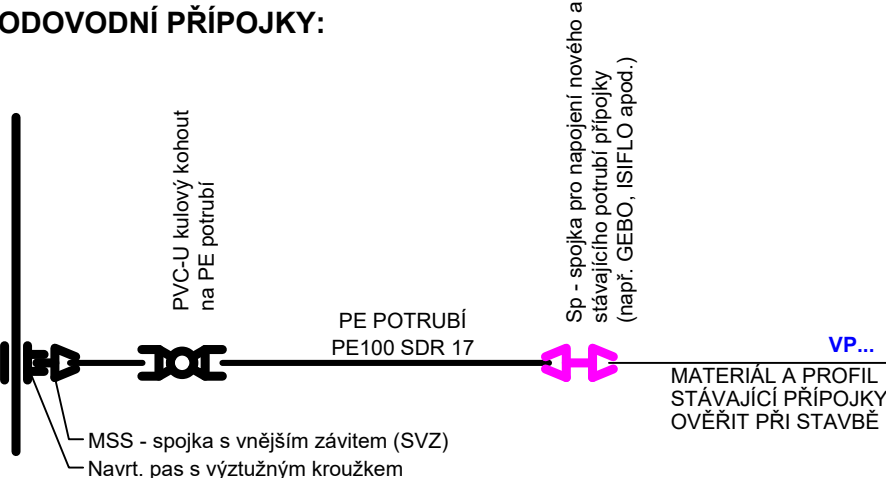

VÝPIS MATERIÁLU:

POPIS	MNOŽSTVÍ
Polyetylenové potrubí PE 100 SDR 17: Ø110 x 6,6 mm Ø63 x 3,8 mm Ø32 x 2 mm	cca 90 m cca 10 m cca 25 m
Závitová příruba s vnitřním závitem DN 150 / 4"	2 ks
Závitová příruba s vnitřním závitem DN 150 / 2"	1 ks
Mechanická svěrná spojka - koleno 90° s vnějším závitem d 110 / 4"	2 ks
Mechanická svěrná spojka - koleno 90° s vnějším závitem d 63 / 2"	1 ks
Mechanická svěrná spojka - koleno 90° d 110 mm	2 ks
Navrtávací objímka se 4 šrouby d 110x1"	4 ks
Navrtávací objímka se 4 šrouby d 110x2"	4 ks
Mechanická svěrná spojka s vnějším závitem d 32 / 1"	4 ks
Mechanická svěrná spojka s vnějším závitem d 63 / 2"	1 ks
Kulový svěrný ventil z PVC na PE potrubí d 32 mm	4 ks
Kulový svěrný ventil z PVC na PE potrubí d 63 mm	1 ks
Spojka s přírubou DN 150 na potrubí LT 150 proti posunu	1 ks
Spojka s přírubou DN 150 na potrubí LT 150 proti posunu	2 ks
Slepá příruba DN 150 (X-kus)	1 ks

LEGENDA:

- STÁVAJÍCÍ POTRUBÍ
- POTRUBÍ, TVAROVKY A ARMATURY
OSAZENÉ V RÁMCI TÉTO STAVBY NATRVALO
- POTRUBÍ, TVAROVKY A ARMATURY
OSAZENÉ DOČASNĚ PRO PROVIZORNÍ ZÁSOBENÍ
- OCHRANA POTRUBÍ V MÍSTĚ ULOŽENÍ PŘES KOMUNIKACI NEBO VE VJEZDU
(NAPŘ. OBSYPÁNÍM ŠTĚRKODRTÍ)

POZNÁMKA:

PE POTRUBÍ BUDE DODÁNO V NÁVINU.
POTRUBÍ BUDE PO DOBU STAVBY ULOŽENO VOLNĚ NA TERÉNU, V MÍSTĚ VJEZDŮ BUDE POTRUBÍ CHRÁNĚNO PROTI POŠKOZENÍ POJEZDEM NAPŘ. OBSYPÁNÍM ŠTĚRKODRTÍ (UVAŽOVÁNO 3x).
PŘI STAVBĚ BUDE OVĚŘEN MATERIÁL A PROFIL STÁVAJÍCÍCH PŘÍPOJEK.

VYPRACOVAL : S. Krejčí	ODP. PROJEKTANT : S. Krejčí	ČÍSLO ZAKÁZKY: 2025–04	STANISLAV KREJČÍ PROJEKTOVÁ A INŽENÝRSKÁ ČINNOST VE VÝSTAVBĚ Dolany 601, 783 16 Dolany www.sk-projekt.cz	
STAVEBNÍK: Slovácké vodárny a kanalizace, a.s. Za Olšávkou 290, Sady, 686 01 Uherské Hradiště			DATUM	04 / 2025
AKCE: BUCHLOVICE - OPRAVA ČÁSTI ŘADU B			FORMÁT	3 A4
			STUPEŇ	DSP+DPS
PŘÍLOHA: SCHÉMA PROVIZORNÍHO ZÁSOBENÍ VODOU			MĚŘÍTKO:	
			PŘÍLOHA Č.	PARÉ Č.