


LEGENDA STÁVAJÍCÍCH INŽENÝRSKÝCH SÍŤÍ:

CETIN a.s. - nadzemní	--- CET-NAD
CETIN a.s. - metalické kabely	--- CET-M
CETIN a.s. - optické kabely	--- CET-O
CETIN a.s. - kolektor	--- CET-K
CETIN a.s. - síť NN	--- CET-NN
Dial Telekom a.s.	--- DTEL
DP hl. m. Prahy, a.s. - osvětlení zastávky	--- DP-OZ
DP hl. m. Prahy, a.s. - dráhové kabely	--- DP-DK
DP hl. m. Prahy, a.s. - elektrický ohřev výhybek	--- DP-EV
DP hl. m. Prahy, a.s. - detekce SSZ	--- DP-DE
Vodafone a.s.	--- VODAF
Kolektory Praha a.s.	--- KVL
PVK, a.s. - kanalizace	--- PVK
PVK, a.s. - kanalizace dešťová	--- PVK-D
PVK, a.s. - vodovod	--- PVK-V
T-Mobile CZ a.s. - optické kabely	--- TMO-O
SITEL s.r.o.	--- SITEL
TSK hl. m. Prahy - dopravní signalizace	--- TSK-DS
PRE, a.s. - VVN kabely	--- PRE-VVN
PRE, a.s. - VN kabely	--- PRE-VN
PRE, a.s. - NN kabely	--- PRE-NN
PRE, a.s. - sdělovací kabely	--- PRE-SD
PRE, a.s. - optické kabely	--- PRE-O
Technologie hl. m. Prahy, a.s. - veřejné osvětlení	--- VO
TSK hl. m. Prahy - dopravní signalizace	--- TSK-DS
TSK hl. m. Prahy - kanalizace	--- TSK-K
PP, a.s. - NTL plynovod	--- PP-NTL
PP, a.s. - STL plynovod	--- PP-STL
DP hl. m. Prahy, a.s.	--- DP-ED

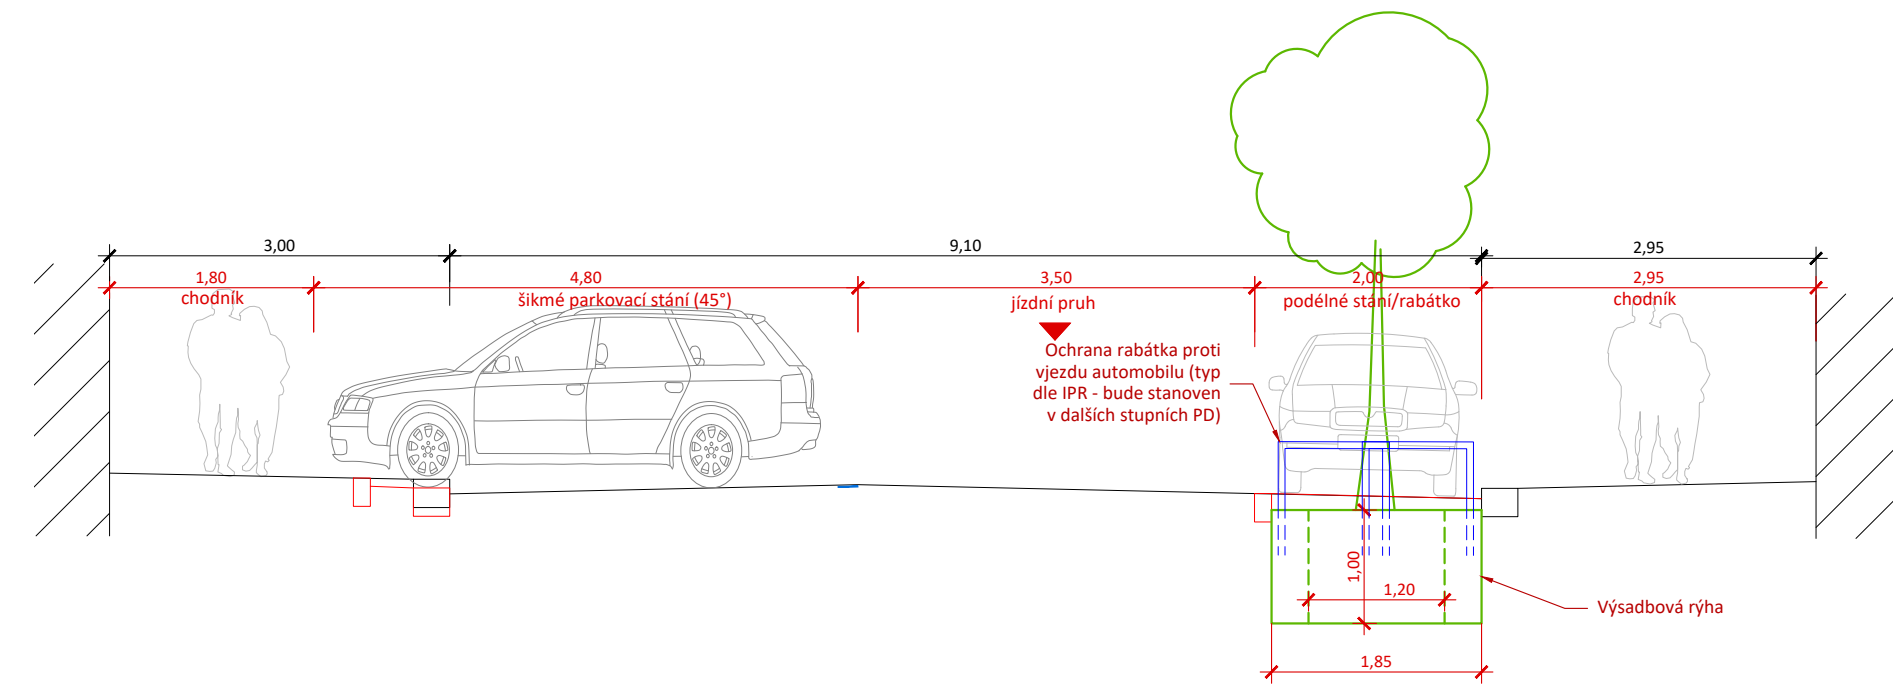


**Bilance počtu parkovacích stání s výsadbou stromů úsek Krásova - Blahňkova**

Počet nově navržených stromů	10
Počet stávajících stání dle parkuj v klidu (nenormová stání)	53
Počet budoucích stání dle parkuj v klidu (nenormová stání)	51
% ztráta parkovacích míst dle parkuj v klidu	-4%
Počet stávajících parkovacích normových stání	42
Počet budoucích parkovacích normových stání	42
% ztráta normových parkovacích stání	0%


**Bilance počtu parkovacích stání s výsadbou stromů úsek Seifertova - Krásava**

Počet nově navržených stromů	12
Počet stávajících stání dle parkuj v klidu (nenormová stání)	94
Počet budoucích stání dle parkuj v klidu (nenormová stání)	86
% ztráta parkovacích míst dle parkuj v klidu	-9%
Počet stávajících parkovacích normových stání	79
Počet budoucích parkovacích normových stání	74
% ztráta normových parkovacích stání	-6%

Úsek Seifertova - Krásava

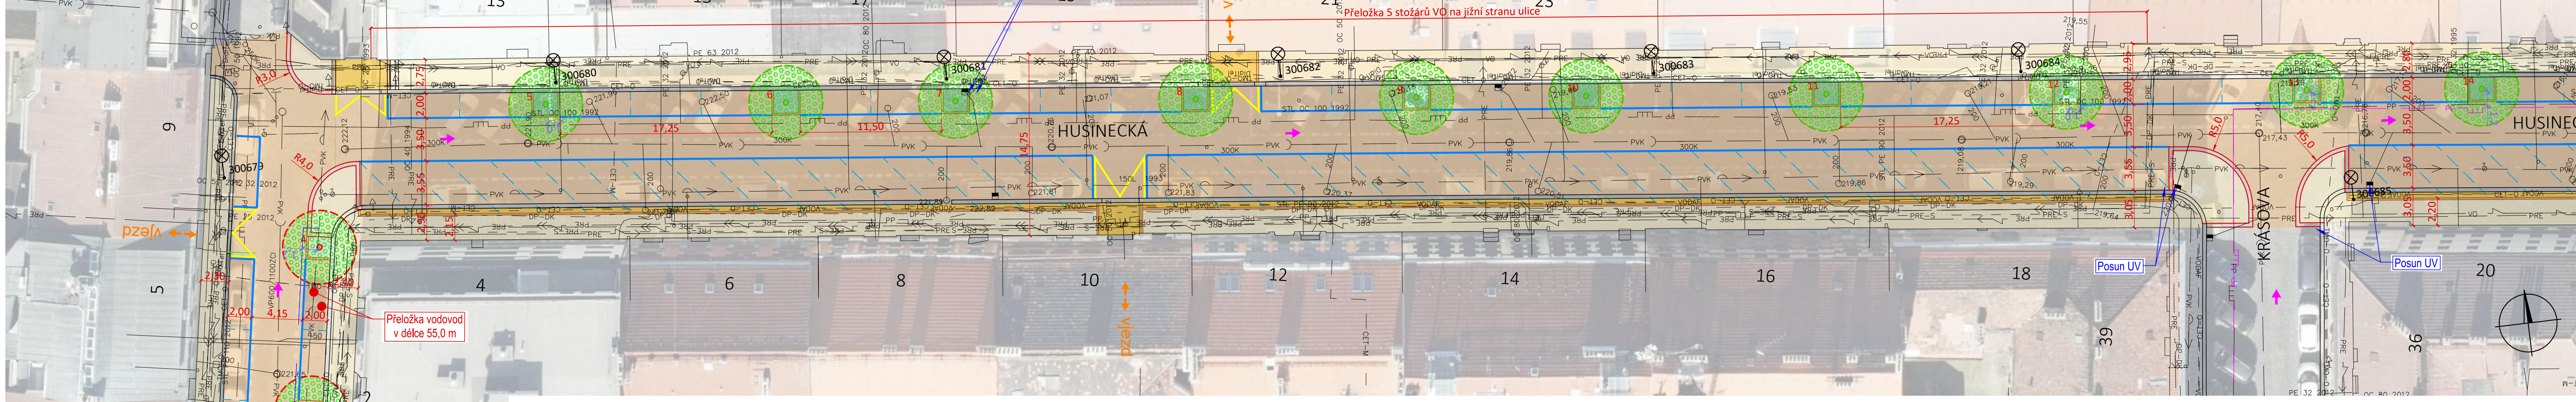

Úsek Krásava - Blahňkova

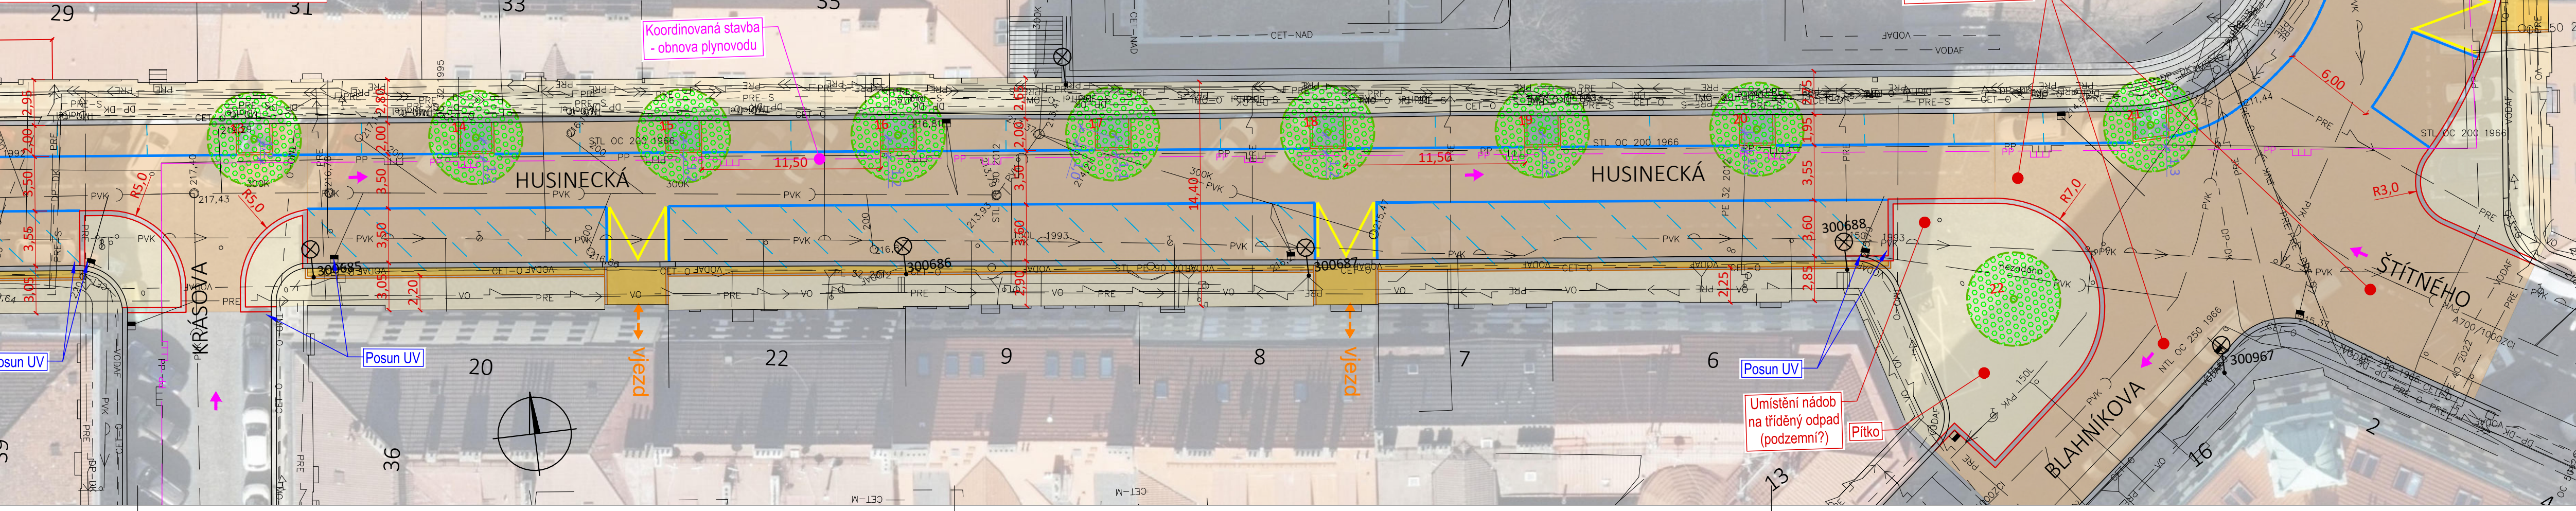

- Legenda:**
- Konstrukce komunikace - žulová dlažba (var. v JP asfalt pro snížení hlučnosti)
  - Konstrukce parkovací pruh/vjezd - žulová dlažba
  - Konstrukce chodník - mozaiková dlažba
  - Hrana obruby OP1/OP3
  - Hrana obruby OP6/linka z VD
  - Nové vodorovné značení
  - Vyznačení normového stání (pouze pro účely projektové dokumentace)
  - Nový strom (druh stromu - Javor (*Acer x freemanii*); v úseku Seifertova-Husinecká (kolmý úsek) (druh stromu Jilm - *Ulmus Flotente*); v křižovatce Kostnické náměstí - Jerlín japonský (*Sophora japonica*))
  - Výsadbá možná pouze v případě přeložky vodovodu
  - Kóta vzdálenosti mezi lícem kmene stromu a lícem vedení (potrubí) stávající IS
  - Obnova plynovodu - koordinovaná stavba PPDistribuce, a.s.
  - Trasa přeloženého vodovodu neznemožňující výsadbá nového stromofadí

Objednatel:		<b>Praha</b>	
Hlavní projektant:	Hlavní inženýr projektu:	Zodpovědný projektant:	
<b>Sinpps s.r.o.</b>	Ing. Pavel Jeřábek	Ing. Pavel Jeřábek	
<small>Stavební inženýrské, projektové a poradenské služby Dobrušská 1805/5, 147 00 Praha 4 • www.sinpps.cz IČO: 65848332 DIČ: CZ65848332 zapsána v OR Praha oddíl C, vložka 33665</small>	Kontroloval:	Vypracoval:	
	Ing. Jan Božovský	Ing. Tomáš Fial	
Akce:	<b>Revitalizace ulic s výsadbou stromofadí Praha 3</b>		Číslo zakázky: 50-2022
Část/objekt:	B. Výkresová část		Datum: 02/2023
Název přílohy:	<b>Husinecká ulice Koordináční situační výkres</b>		Stupeň: STUDIE
	Měřítko: 1:250	Číslo přílohy: B.2.1.	Číslo kopie:
	Počet A4: 7		

TENTO NÁVRH JE DUŠEVNĚ VLASTNICTVÍM AUTORA A JE CHRÁNĚN VE SMYSLU "AUTORSKEHO ZÁKONA" (č.121/2000 Sb.)