

### Legenda:


- Konstrukce komunikace - žulová dlažba (var. v JP asfalt pro snížení hlučnosti)
- Konstrukce parkovací pruh/vjezd - žulová dlažba
- Konstrukce chodník - mozaiková dlažba
- Hrana obruby OP1/OP3
- Hrana obruby OP6/linka z VD
- Nové vodorovné značení
- Vyznačení normového stání (pouze pro účely projektové dokumentace)
- Nový strom (druh stromu - Javor cukrový (*Acer sacharum*))
- Kóta vzdálenosti mezi lícem kmene stromu a lícem vedení (potrubí) stávající IS
- Obnova plynovodu - koordinovaná stavba PPDistribuce, a.s.

### LEGENDA STÁVAJÍCÍCH INŽENÝRSKÝCH SÍTÍ:

- CETIN a.s. - nadzemní
- CETIN a.s. - metalické kabely
- CETIN a.s. - optické kabely
- CETIN a.s. - kolektor
- CETIN a.s. - sítě NN
- Dial Telekom a.s.
- DP hl. m. Prahy, a.s. - osvětlení zastávky
- DP hl. m. Prahy, a.s. - dráhové kabely
- DP hl. m. Prahy, a.s. - elektrický ohřev výhybek
- DP hl. m. Prahy, a.s. - detekce SSZ
- Vodafone a.s.
- Kolektory Praha a.s.
- PVK, a.s. - kanalizace
- PVK, a.s. - kanalizace dešťová
- PVK, a.s. - vodovod
- T-Mobile CZ a.s. - optické kabely
- SITEL s.r.o.
- TSK hl. m. Prahy - dopravní signalizace

Balance počtu parkovacích stání s výsadbou stromů Jeronýmova	
Počet nově navržených stromů	8
Počet stávajících stání dle parkuj v klidu (nenormová stání)	29
Počet budoucích stání dle parkuj v klidu (nenormová stání)	26
% ztráta parkovacích míst dle parkuj v klidu	-10%
Počet stávajících parkovacích normových stání	28
Počet budoucích parkovacích normových stání	25
% ztráta normových parkovacích stání	-11%

- PRE, a.s. - VVN kabely
- PRE, a.s. - VN kabely
- PRE, a.s. - NN kabely
- PRE, a.s. - sdělovací kabely
- PRE, a.s. - optické kabely
- Technologie hl. m. Prahy, a.s. - veřejné osvětlení
- TSK hl. m. Prahy - dopravní signalizace
- TSK hl. m. Prahy - kanalizace
- PP, a.s. - NTL plynovod
- PP, a.s. - STL plynovod
- DP hl. m. Prahy, a.s.

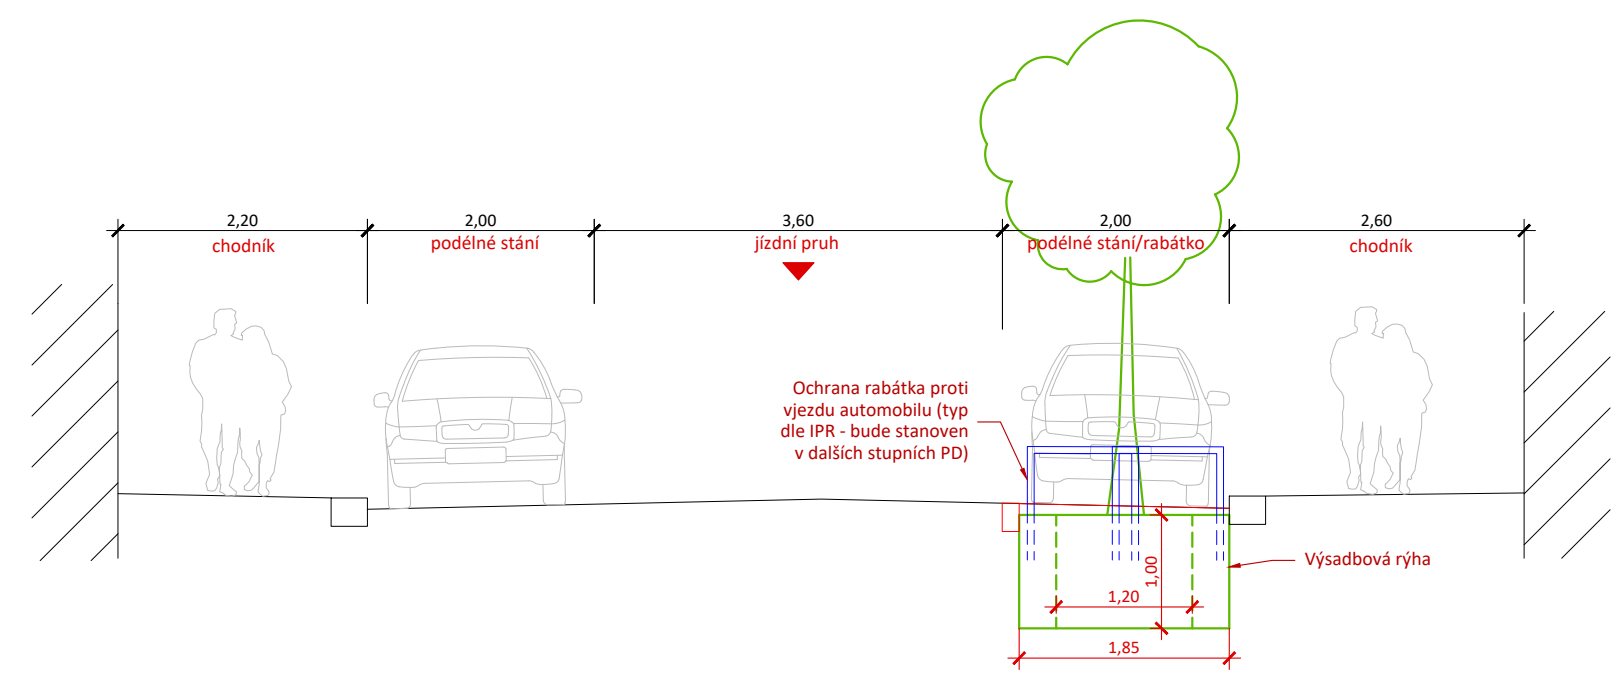

Objednatel:			<b>Praha</b>	
Hlavní projektant:		Hlavní inženýr projektu:		Zodpovědný projektant:
 Služby inženýrské, projektové a poradenské IČO: 62584332 DIČ: CZ62584332 zapsána v OR Praha oddíl C, vložka 33665		Ing. Pavel Jeřábek		Ing. Pavel Jeřábek
		Kontroloval:		Vypracoval:
Akce:		Ing. Jan Božovský		Ing. Tomáš Fial
Část/objekt:		Číslo zakázky:		Číslo kopie:
Revitalizace ulic s výsadbou stromořadí Praha 3 B. Výkresová část		50-2022		B.3.1.
		Datum:		
		02/2023		
Název přílohy:		Měřítko:		Číslo přílohy:
Jeronýmova ulice		1:250		TENTO NÁVRH JE DUŠEVNÍM VLASTNICTVÍM AUTORA A JE CHRÁNĚN VE SMYSLU "AUTORSKÉHO ZÁKONA" (č.121/2000 Sb.)
Koordinanční situační výkres		Počet A4:		
		4		