
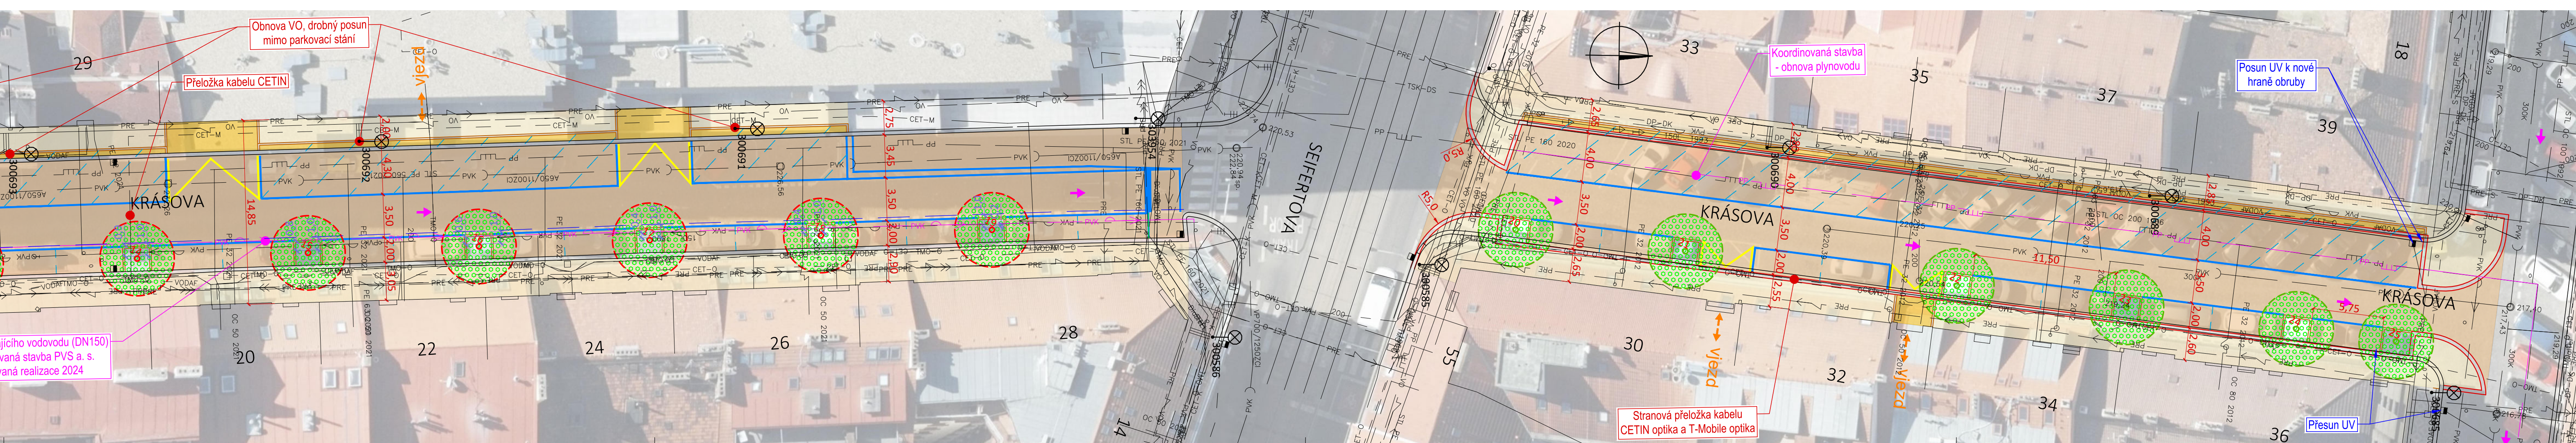
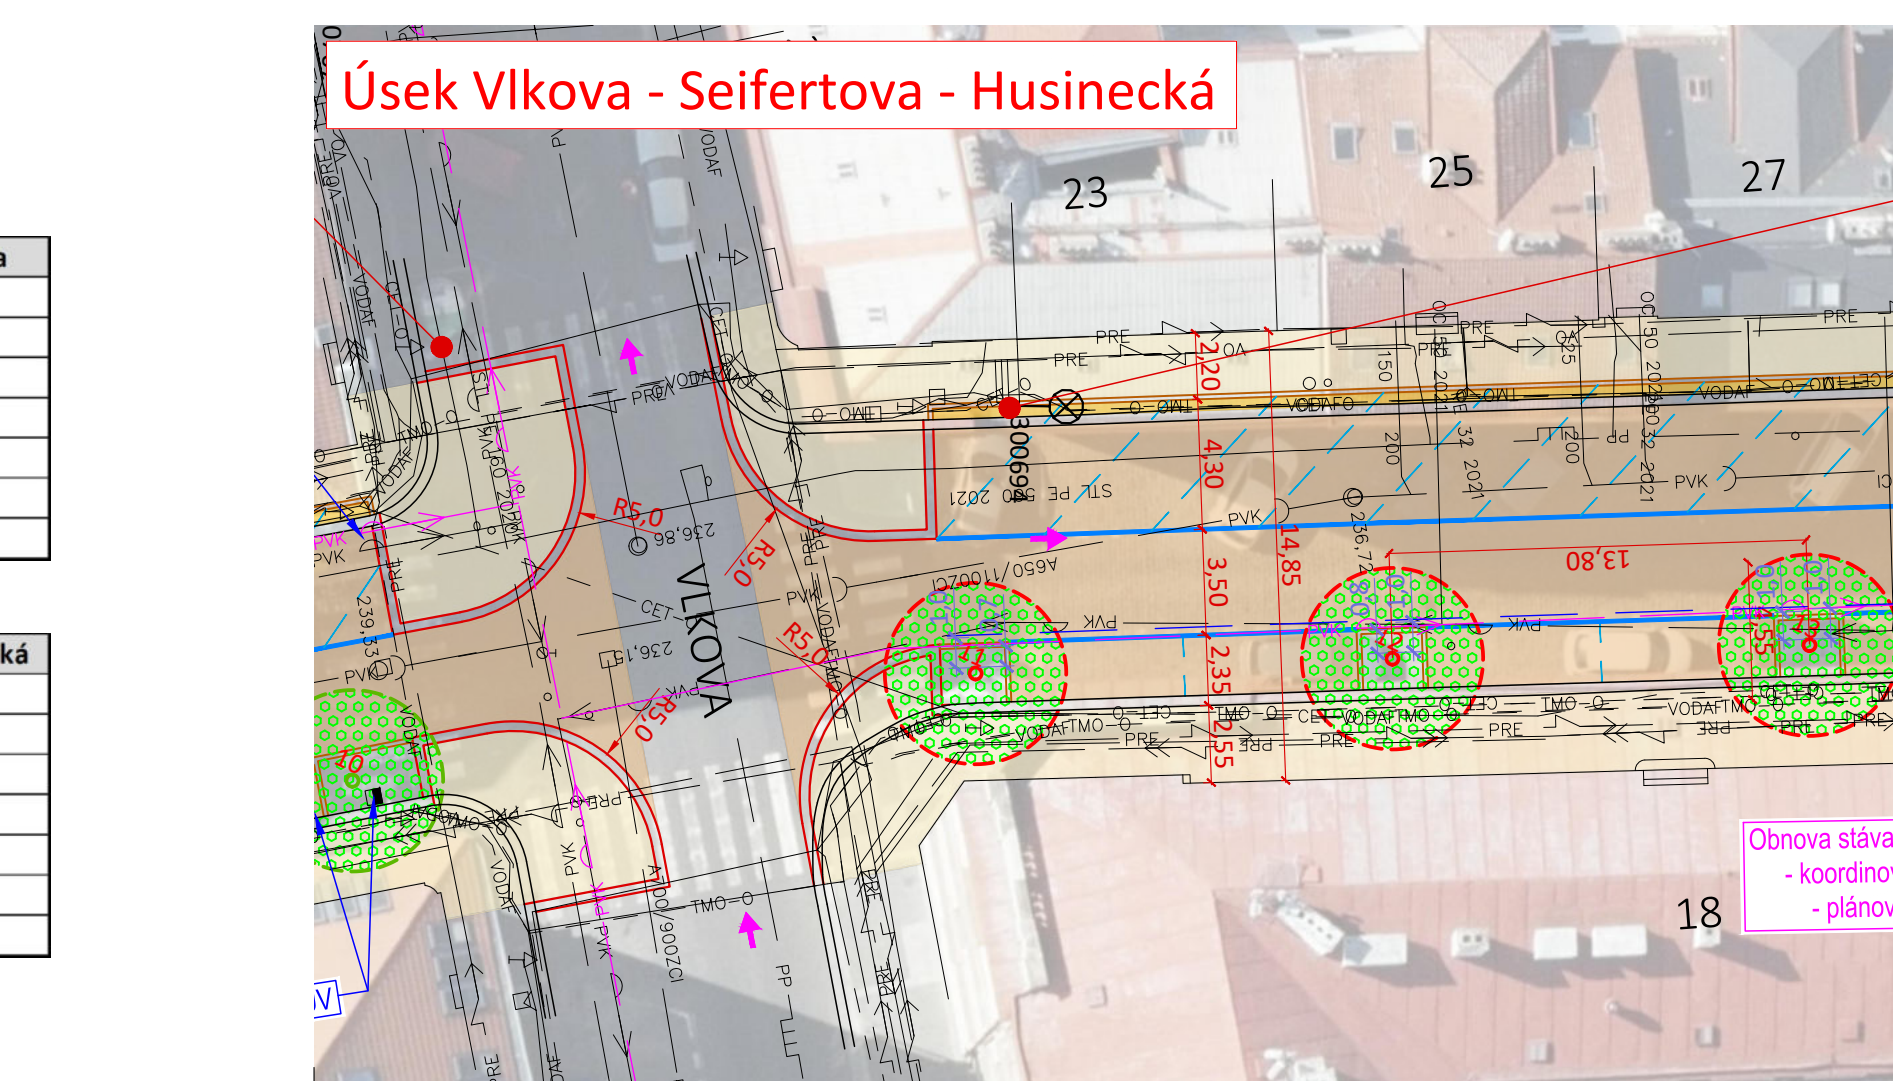
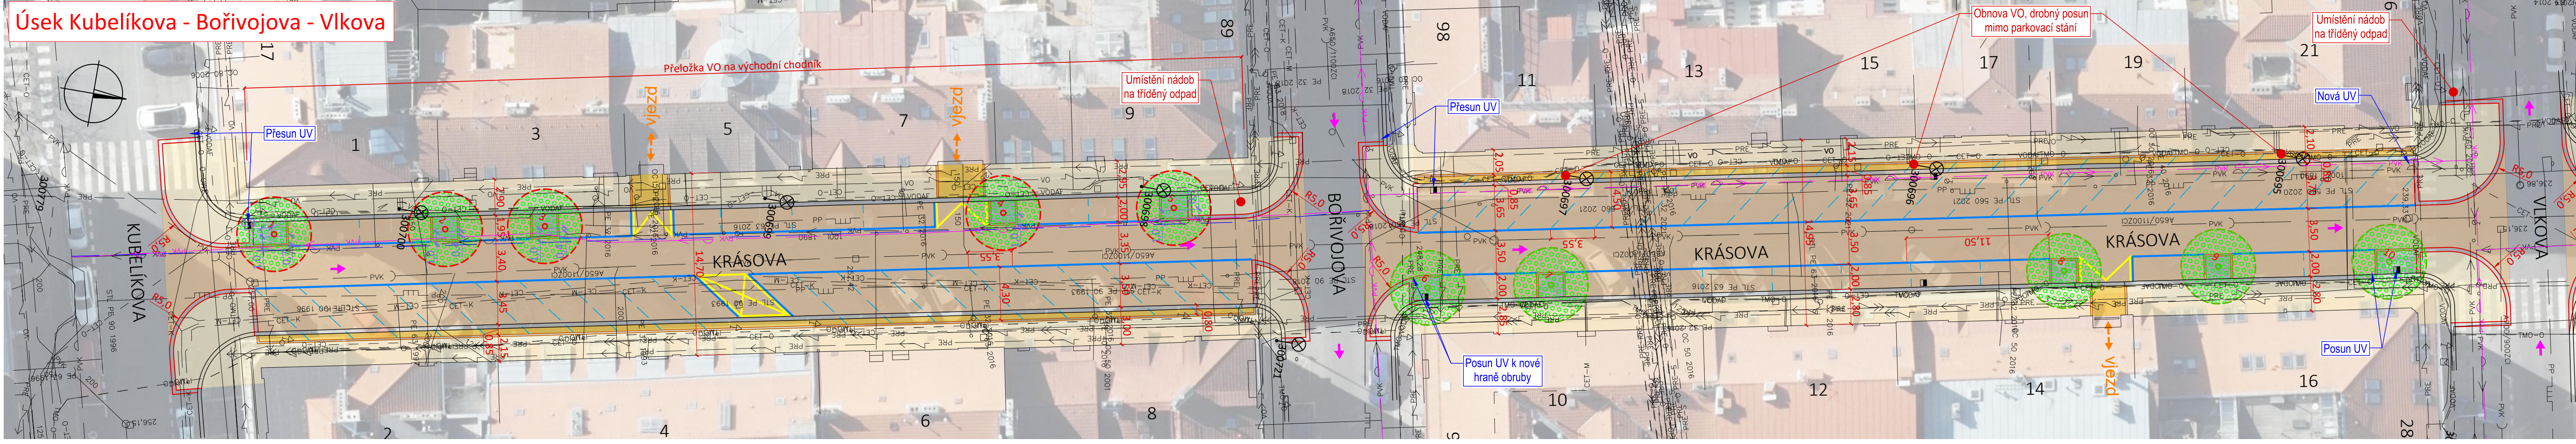


**LEGENDA STÁVAJÍCÍCH INŽENÝRSKÝCH SÍTÍ:**

CETIN a.s. - nadzemní	--- CET-NAD
CETIN a.s. - metalické kabely	--- CET-M
CETIN a.s. - optické kabely	--- CET-O
CETIN a.s. - kolektor	--- CET-K
CETIN a.s. - sítě NN	--- CET-NN
Dial Telekom a.s.	--- DialTel
DP hl. m. Prahy, a.s. - osvětlení zastávky	--- DP-OZ
DP hl. m. Prahy, a.s. - dráhové kabely	--- DP-OK
DP hl. m. Prahy, a.s. - elektrický ohřev výhybek	--- DP-EV
DP hl. m. Prahy, a.s. - detekce SSZ	--- DP-DE
Vodafone a.s.	--- VODAF
Kolektory Praha a.s.	--- KOL
PVK, a.s. - kanalizace	--- PVK
PVK, a.s. - kanalizace dešťová	--- PVK-D
PVK, a.s. - vodovod	--- PVK-V
T-Mobile CZ a.s. - optické kabely	--- TMO-O
SITEL s.r.o.	--- SITEL
TSK hl. m. Prahy - dopravní signalizace	--- TSK-DS
PRE, a.s. - VVN kabely	--- PRE-VVN
PRE, a.s. - VN kabely	--- PRE-VN
PRE, a.s. - NN kabely	--- PRE-NN
PRE, a.s. - sdělovací kabely	--- PRE-S
PRE, a.s. - optické kabely	--- PRE-O
Technologie hl. m. Prahy, a.s. - veřejné osvětlení	--- VO
TSK hl. m. Prahy - dopravní signalizace	--- TSK-DS
TSK hl. m. Prahy - kanalizace	--- TSK
PP, a.s. - NTL plynovod	--- PP-NTL
PP, a.s. - STL plynovod	--- PP-STL
DP hl. m. Prahy, a.s.	--- DP-ED

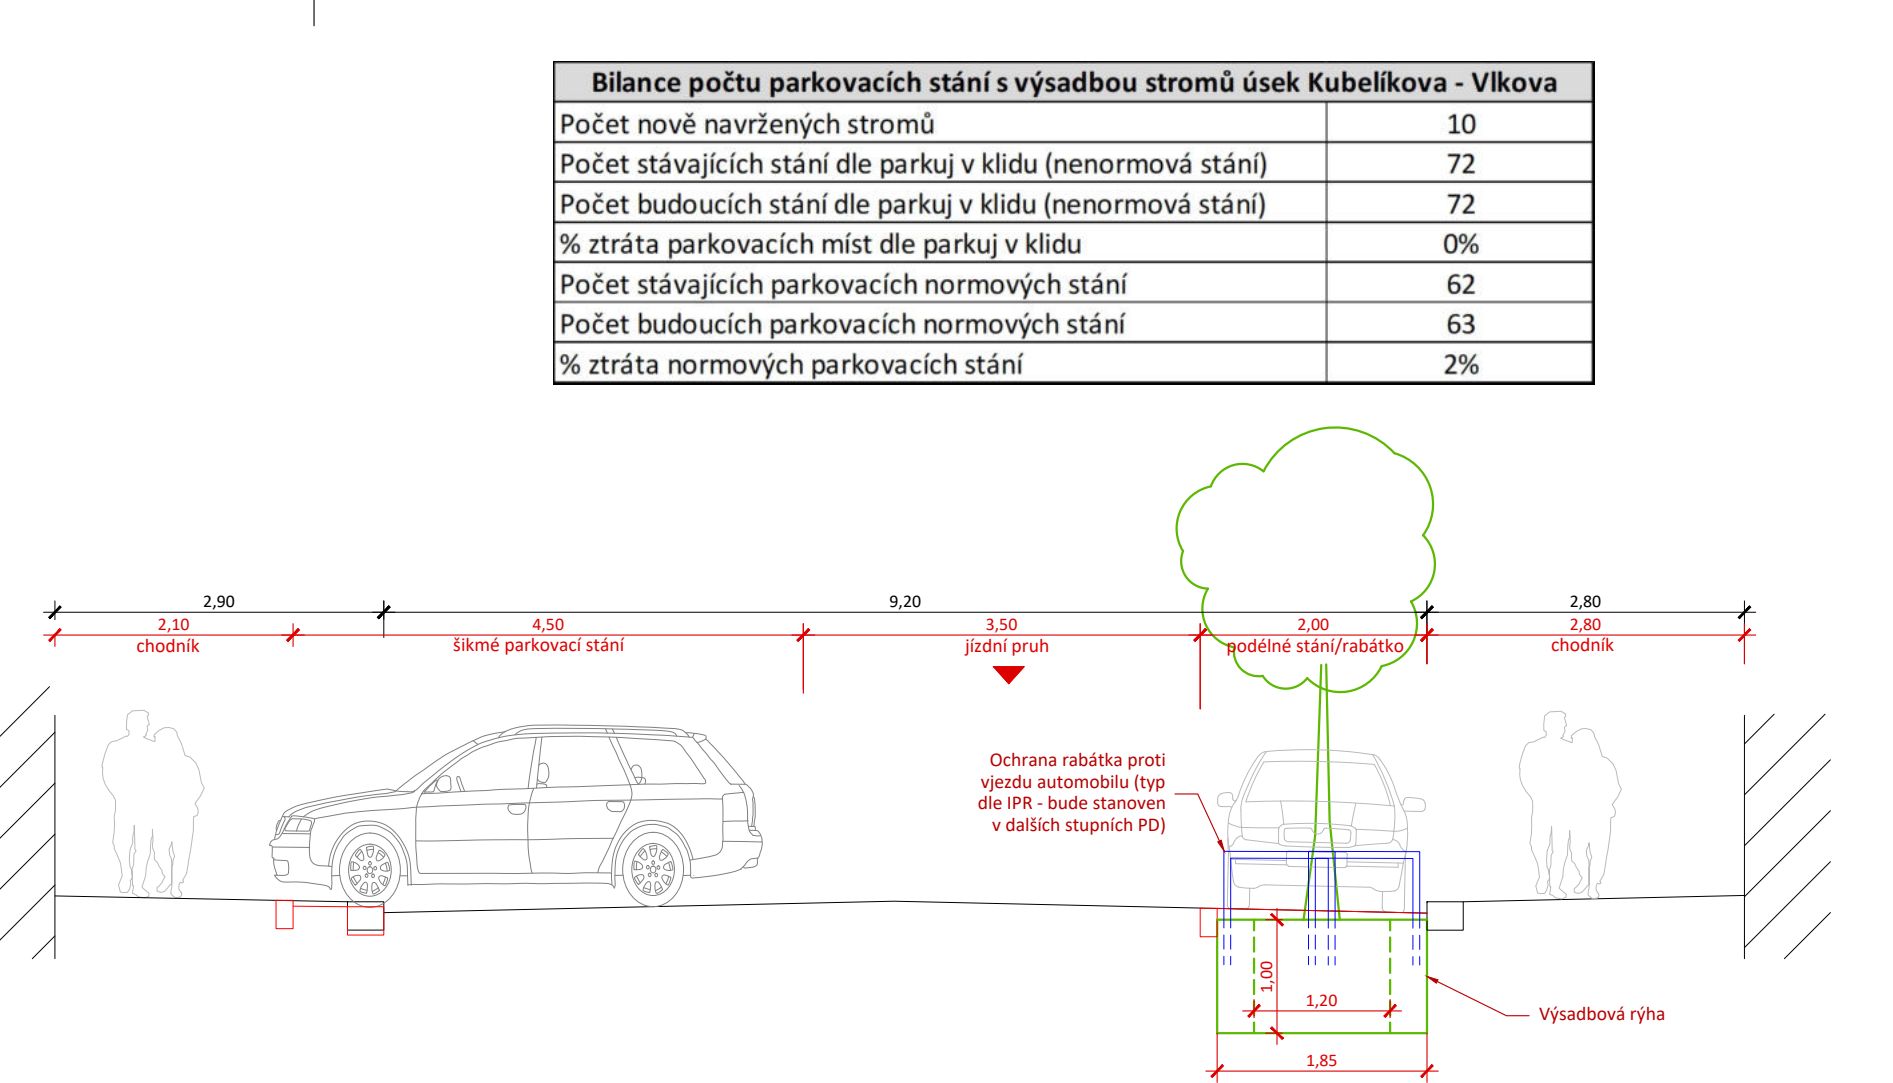

**Legenda:**

- Konstrukce komunikace - žulová dlažba (var. v JP asfalt pro snížení hlučnosti)
- Konstrukce parkovací pruh/vjezd - žulová dlažba
- Konstrukce chodník - mozaiková dlažba
- Hrana obruby OP1/OP3
- Hrana obruby OP6/linka z VD
- Nové vodorovné značení
- Vyznačení normového stání (pouze pro účely projektové dokumentace)
- Nový strom (druh stromu - Lipa velkolistá (*Tilia platyphyllos*))
- Výsadbba možná pouze v případě posunu plánované trasy obnovy vodovodu
- Kóta vzdálenosti mezi lícem kmene stromu a lícem vedení (potrubí) stávající IS
- Obnova plynovodu - koordinovaná stavba PPDistribuce, a.s.
- Obnova vodovodu - koordinovaná stavba PVS a.s.
- Trasa obnoveného vodovodu neznemožňující výsadbou nového stromořadí

**Bilance počtu parkovacích stání s výsadbou stromů úsek Vlkova - Seifertova**

Počet nově navržených stromů	9
Počet stávajících stání dle parkuj v klidu (nenormová stání)	45
Počet budoucích stání dle parkuj v klidu (nenormová stání)	45
% ztráta parkovacích míst dle parkuj v klidu	0%
Počet stávajících parkovacích normových stání	39
Počet budoucích parkovacích normových stání	40
% ztráta normových parkovacích stání	3%

**Bilance počtu parkovacích stání s výsadbou stromů úsek Seifertova - Husinecká**

Počet nově navržených stromů	6
Počet stávajících stání dle parkuj v klidu (nenormová stání)	34
Počet budoucích stání dle parkuj v klidu (nenormová stání)	32
% ztráta parkovacích míst dle parkuj v klidu	-6%
Počet stávajících parkovacích normových stání	31
Počet budoucích parkovacích normových stání	29
% ztráta normových parkovacích stání	-6%

Objednatel: **Praha III**

Hlavní projektant: **Sinpps s.r.o.**  
 Stavěbně inženýrské, projektové a poradenské služby  
 Dobruška 1805/5, 141 00 Praha 4 • www.sinpps.cz  
 IČO: 62584332 DIČ: CZ62584332  
 zapsána v OR Praha oddíl C, vložka 33665

Hlavní inženýr projektu: Ing. Pavel Jeřábek  
 Kontroloval: Ing. Jan Božovský

Zodpovědný projektant: Ing. Pavel Jeřábek  
 Vypracoval: Ing. Tomáš Fial

Alce: **Revitalizace ulic s výsadbou stromořadí Praha 3**  
 Číslo zakázky: 50-2022  
 Datum: 02/2023  
 Stupeň: STUDIE

Část/objekt: **B. Výkresová část**  
 Číslo přílohy: **Krásova ulice**  
 Koordinační situační výkres  
 Měřítko: 1:250  
 Počet A4: 7

Číslo kopie: **B.4.1.**  
 Číslo přílohy: **7**

TENTO NÁVRH JE DUŠEVNÍM VLASTNICTVÍM AUTORA A JE CHRÁNĚN VE SMYSLU "AUTORSKÉHO ZÁKONA" (č.121/2000 Sb.)