


LEGENDA STÁVAJÍCÍCH INŽENÝRSKÝCH SÍTÍ:


CETIN a.s. - nadzemní	--- CET-NAD
CETIN a.s. - metalické kabely	--- CET-M
CETIN a.s. - optické kabely	--- CET-O
CETIN a.s. - kolektor	--- CET-K
CETIN a.s. - síť NN	--- CET-NN
Dial Telekom a.s.	--- DTEL
DP hl. m. Prahy, a.s. - osvětlení zastávky	--- DP-OZ
DP hl. m. Prahy, a.s. - dráhové kabely	--- DP-DK
DP hl. m. Prahy, a.s. - elektrický ohřev výhybek	--- DP-EDV
DP hl. m. Prahy, a.s. - detekce SSZ	--- DP-DE
Vodafone a.s.	--- VODAF
Kolektory Praha a.s.	--- KOL
PVK, a.s. - kanalizace	--- PVK
PVK, a.s. - kanalizace dešťová	--- PVK-D
PVK, a.s. - vodovod	--- PVK-V
T-Mobile CZ a.s. - optické kabely	--- TMO-O
SITEL s.r.o.	--- SITEL
TSK hl. m. Prahy - dopravní signalizace	--- TSK-S
PRE, a.s. - VVN kabely	--- PRE-VVN
PRE, a.s. - VN kabely	--- PRE-VN
PRE, a.s. - NN kabely	--- PRE-NN
PRE, a.s. - sdělovací kabely	--- PRE-S
PRE, a.s. - optické kabely	--- PRE-O
Technologie hl. m. Prahy, a.s. - veřejné osvětlení	--- VO
TSK hl. m. Prahy - dopravní signalizace	--- TSK
TSK hl. m. Prahy - kanalizace	--- TSK-K
PP, a.s. - NTL plynovod	--- PP-NTL
PP, a.s. - STL plynovod	--- PP-STL
DP hl. m. Prahy, a.s.	--- DP

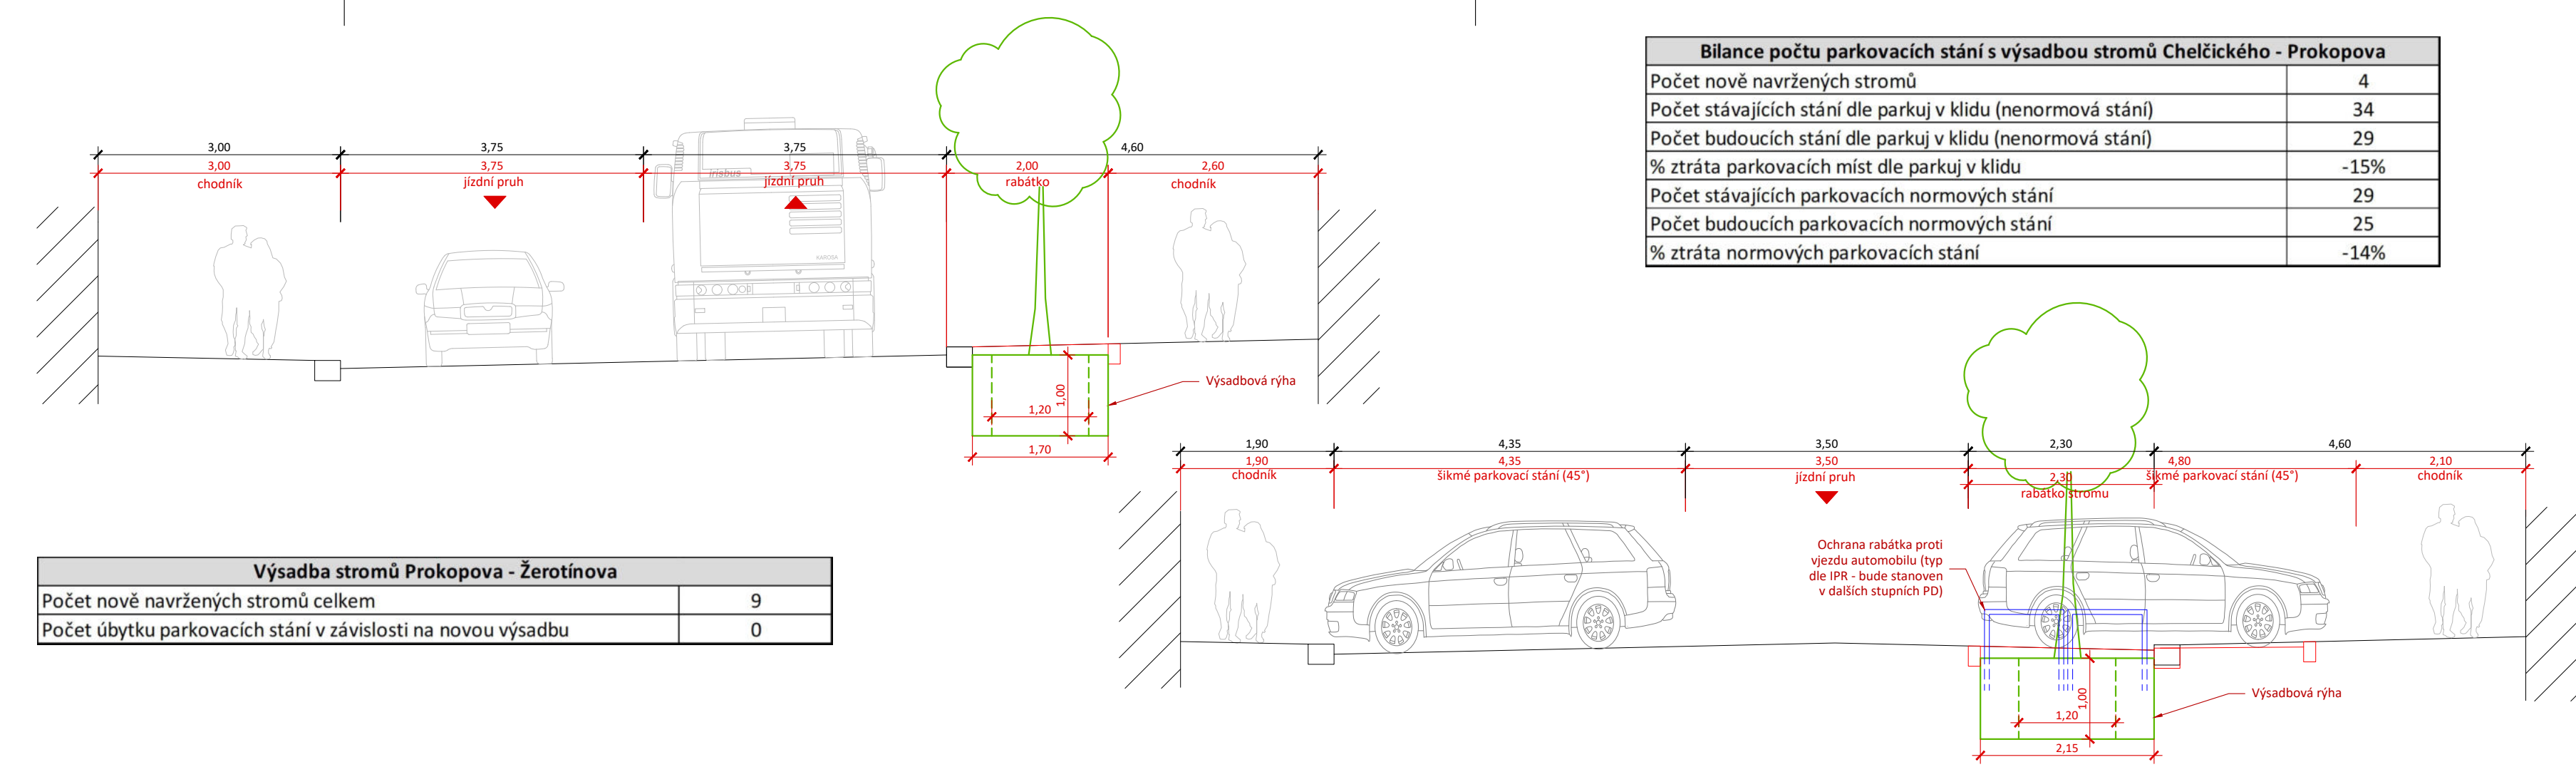

Počet nové navržené stromů celkem	9
Počet úbytku parkovacích stání v závislosti na novou výsadbu	0




Počet nové navržené stromů celkem	9
Počet úbytku parkovacích stání v závislosti na novou výsadbu	0

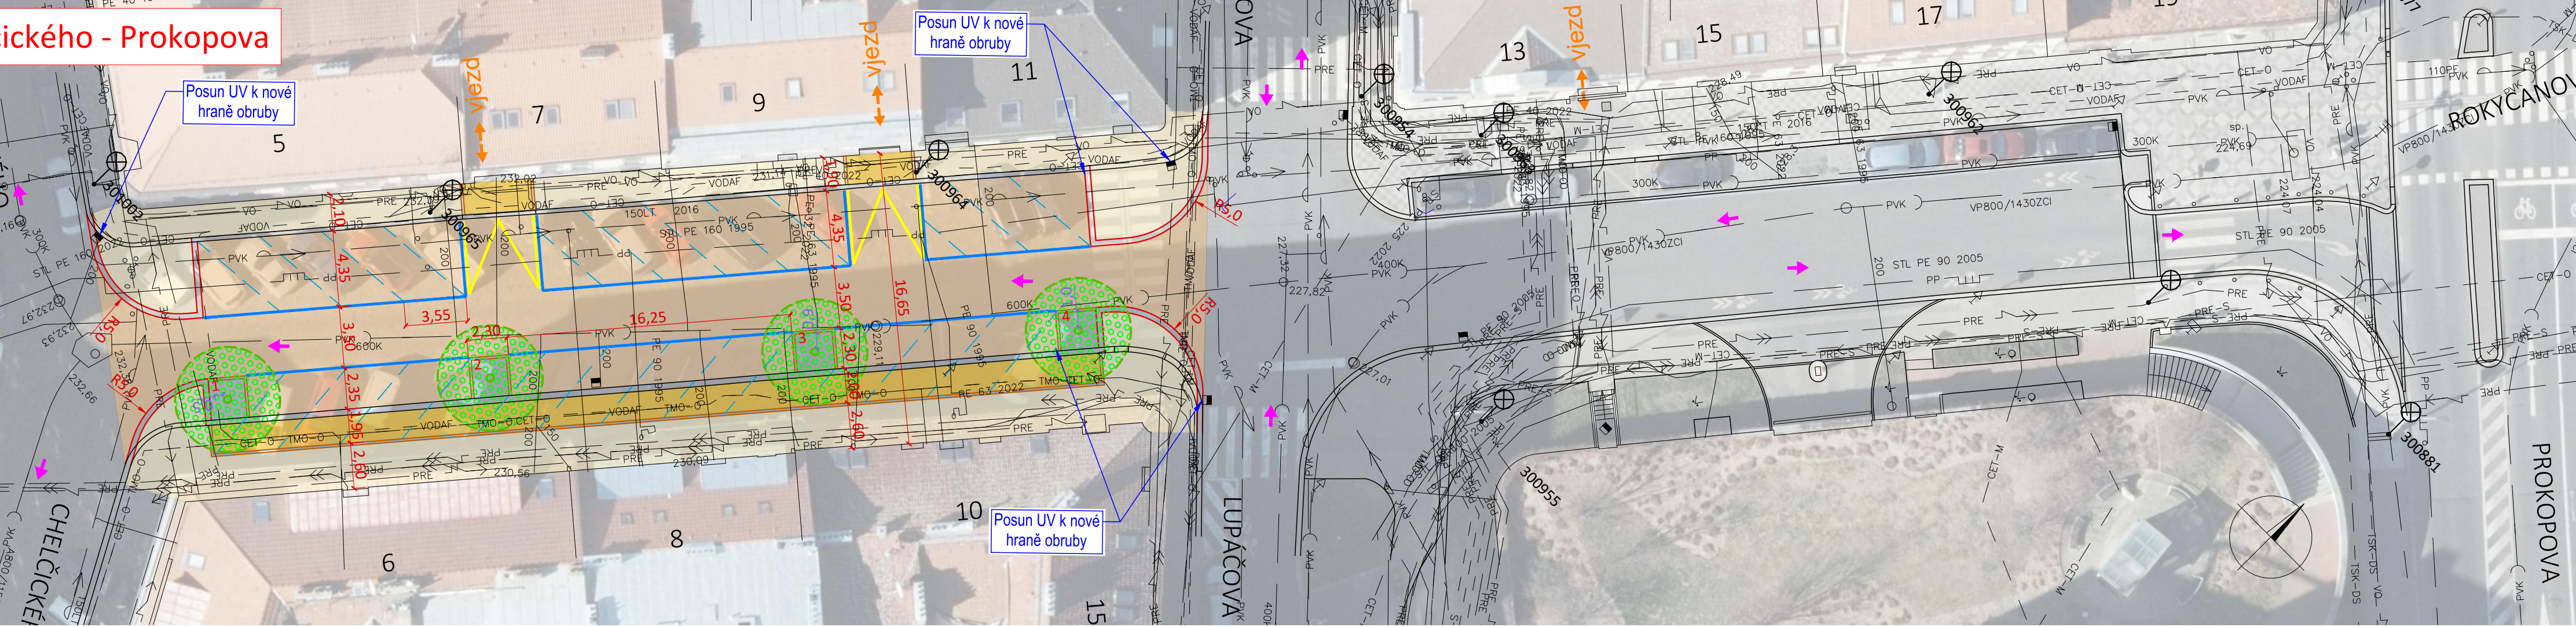


Legenda:

- Konstrukce komunikace - žulová dlažba (var. v JP asfalt pro snížení hlučnosti)
- Konstrukce parkovací pruh/vjezd- žulová dlažba
- Konstrukce chodník - mozaiková dlažba
- Hrana obruby OP1/OP3
- Žulová obruba OP6/linka z VD
- Nové vodorovné značení
- Vyznačení normového stání (pouze pro účely projektové dokumentace)
- Nový strom (druh stromu - Jilm (*Ulmus 'fiorente'*) a Dub zimní (*Quercus petraea*))
- Kóta vzdálenosti mezi lícem kmene stromu a lícem vedení (potrubí) stávající IS

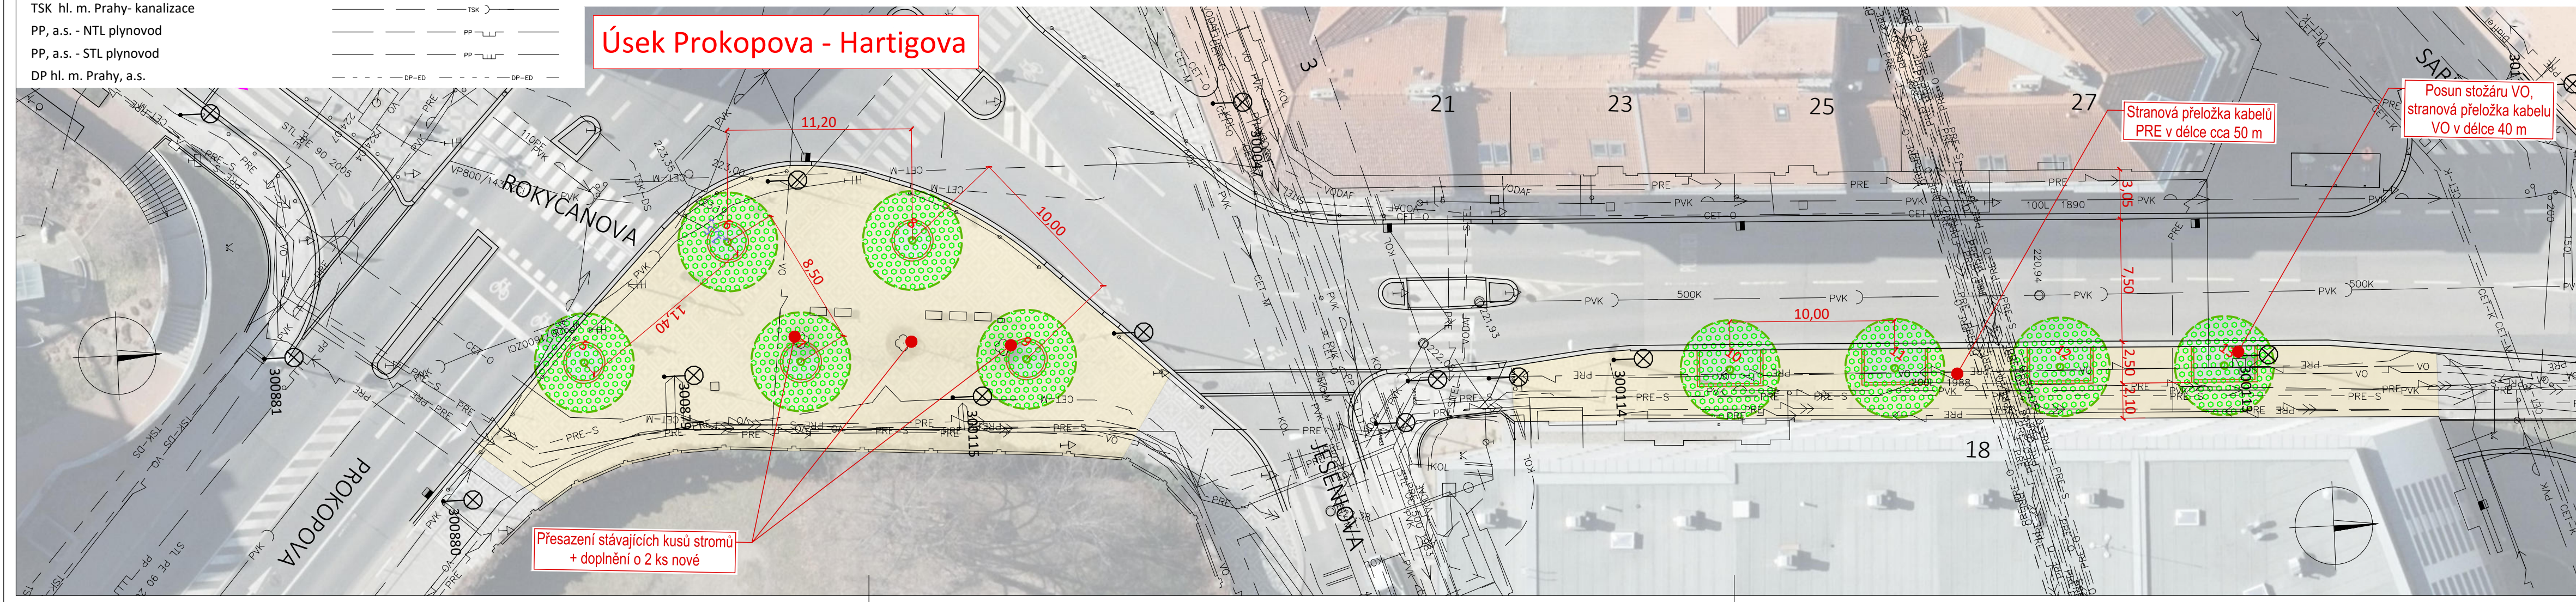

Počet nové navržené stromů celkem	9
Počet úbytku parkovacích stání v závislosti na novou výsadbu	0

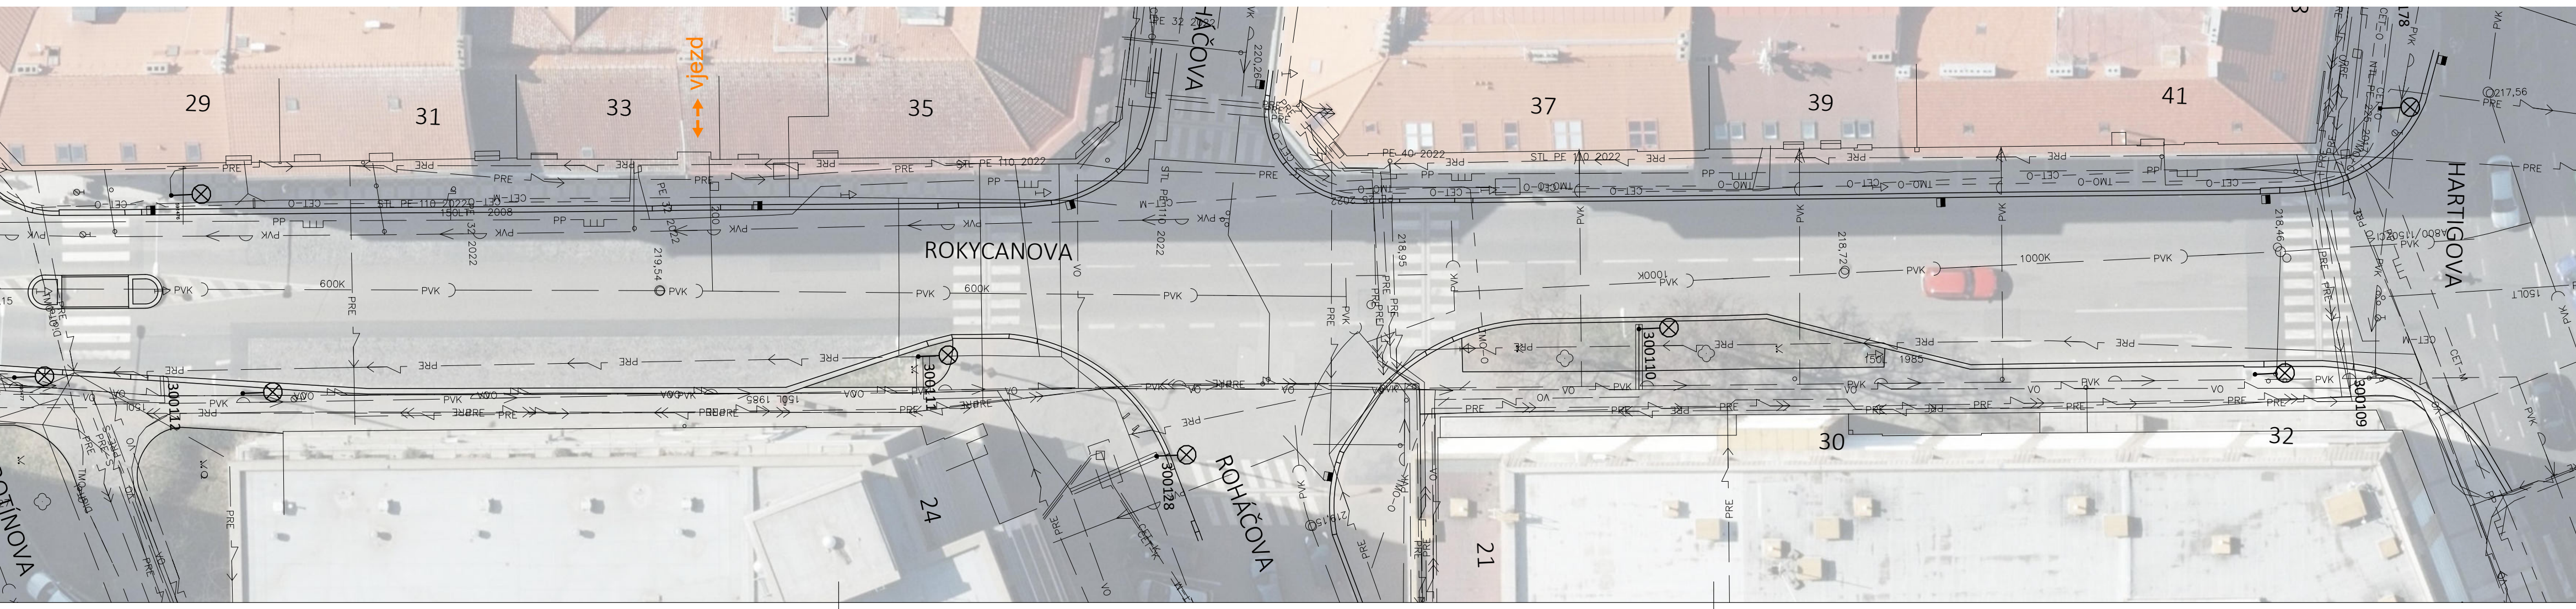

Objednatel:	Praha	
Hlavní projektant:	Sinpps s.r.o.	Zodpovědný projektant: Ing. Pavel Jeřábek
Hlavní inženýr projektu:	Ing. Pavel Jeřábek	Ing. Pavel Jeřábek
Kontroloval:	Ing. Jan Božovský	Vypracoval: Ing. Tomáš Fial
Ing. Jan Božovský		Ing. Tomáš Fial
Akce:	Revitalizace ulic s výsadbou stromořadí Praha 3	Číslo zakázky: 50-2022
Datum:	02/2023	Číslo kopie:
Stupeň:	STUDIE	
Část/objekt:	B. Výkresová část	
Název přílohy:	Rokyčanova ulice	Měřítko: 1:250
	Koordináční situační výkres	Číslo přílohy: B.5.1.
Počet A4:	7	

TENTO NÁVRH JE DUŠEVNÍM VLASTNICTVÍM AUTORA A JE CHRÁNĚN VE SMYSLU "AUTORSKÉHO ZÁKONA" (č.121/2000 Sb.)