




VŘ 1 - PARKOVIŠTĚ
km 0,020 000
M 1:50

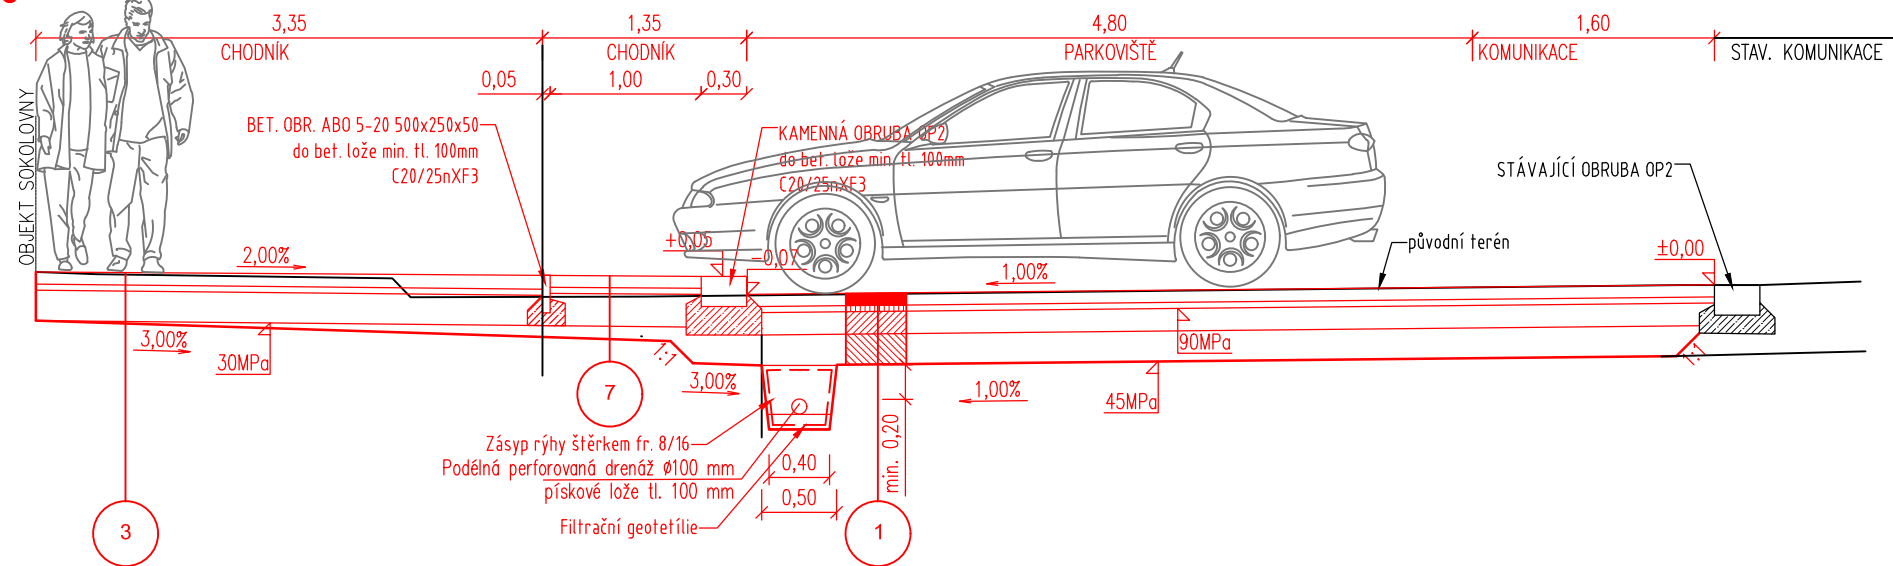


VŘ 2 - VJEZD
km 0,043 000
M 1:50

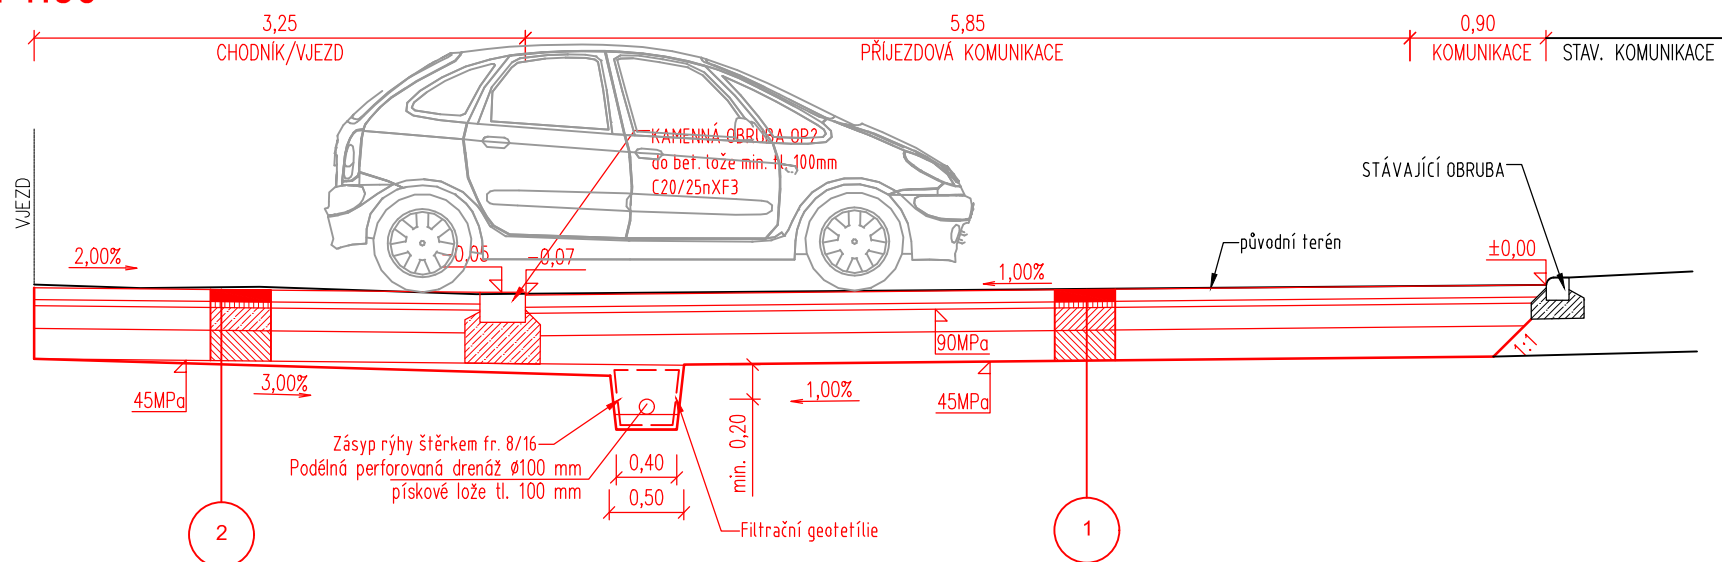


VŘ 3 - AUTOBUSOVÁ ZASTÁVKA
km 0,100 000
M 1:50

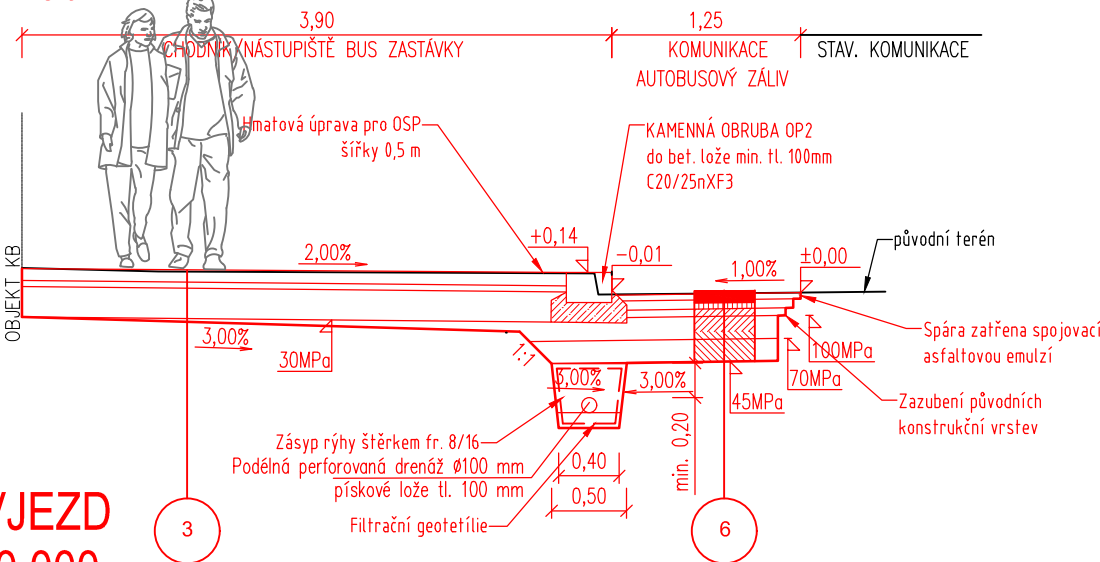

VŘ 4 - VJEZD
km 0,120 000
M 1:50

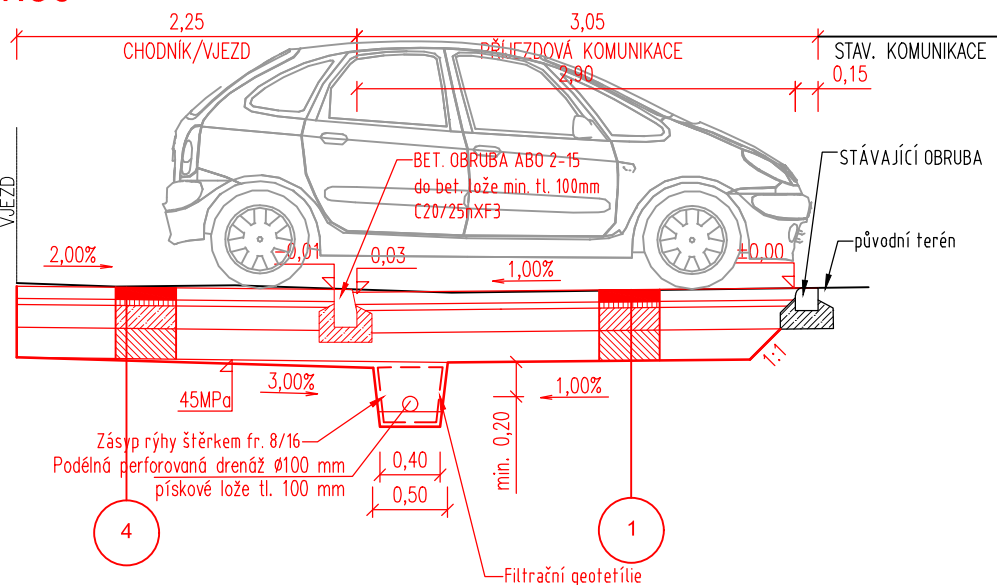

VŘ 5 - PARKOVIŠTĚ
km 0,140 000
M 1:50

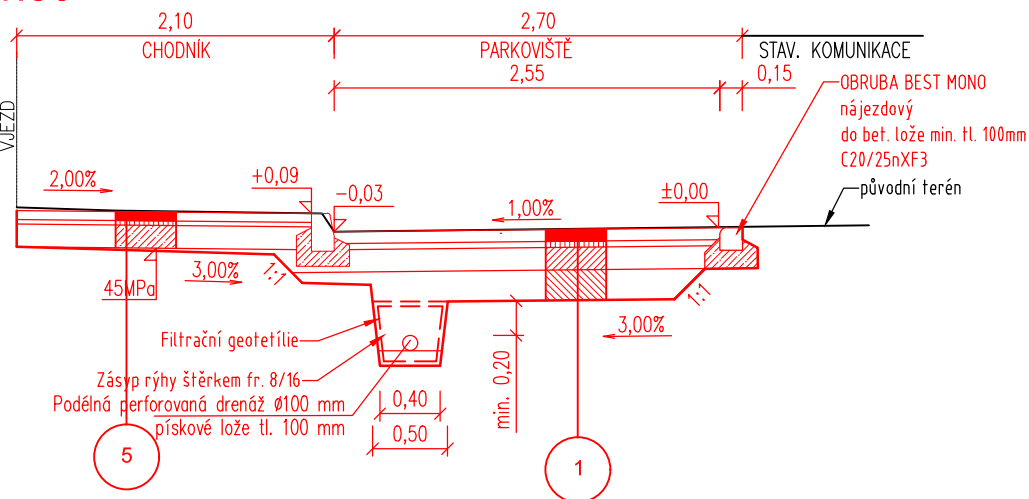

SKLADBY KONSTRUKCÍ VOZOVEK:

1	KONSTRUKCE PARKOVIŠTĚ TP 170 - D2-D-1, TDZ V Dlažba - typ "Vegetační kámen", 200x200x80 mm, barva - antracit	DL	80 mm	ČSN 73 6131
	Lože (frakce 4-8)	L	40 mm	ČSN 73 6126 - 1
	Štěrka fr. 8/16	SD	150 mm	ČSN 73 6126 - 1
	Štěrka fr. 0/63	SD	min.200 mm	ČSN 73 6126 - 1
	Celkem		min.470 mm	

2	KONSTRUKCE VJEZDŮ I TP 170 - D2-D-1, TDZ V Dlažba - typ "ASTI kombi", barva - šedá	DL	70 mm	ČSN 73 6131
	Lože (frakce 4-8)	L	40 mm	ČSN 73 6126 - 1
	Železobetonová deska (C20/25 XF4)	ŽB	150 mm	ČSN 73 6126 - 1
	Štěrka fr. 0/63	SD	min.200 mm	ČSN 73 6126 - 1
	Celkem		min.460 mm	

3	KONSTRUKCE CHODNIKU I TP 170 - D2-D-1, TDZ O Dlažba - typ "ASTI kombi", barva - lávové šedá melirovaná	DL	70 mm	ČSN 73 6131
	Lože (frakce 4-8)	L	40 mm	ČSN 73 6126 - 1
	Štěrka fr. 0/63	SD	min.200 mm	ČSN 73 6126 - 1
	Celkem		min.310 mm	

4	KONSTRUKCE VJEZDŮ II TP 170 - D2-D-1, TDZ V Dlažba - typ "Kosti", 200x165x80 mm, barva - červená	DL	80 mm	ČSN 73 6131
	Lože (frakce 4-8)	L	30 mm	ČSN 73 6126 - 1
	Štěrka fr. 8/16	SD	150 mm	ČSN 73 6126 - 1
	Štěrka fr. 0/63	SD	min.200 mm	ČSN 73 6126 - 1
	Celkem		min.460 mm	

5	KONSTRUKCE CHODNIKU II TP 170 - D2-D-1, TDZ CH Dlažba - typ "Kosti", 200x165x80 mm, barva - šedá	DL	60 mm	ČSN 73 6131
	Lože (frakce 4-8)	L	30 mm	ČSN 73 6126 - 1
	Štěrka fr. 0/63	SD	min.150 mm	ČSN 73 6126 - 1
	Celkem		min.240 mm	

6	KONSTRUKCE VOZOVKY - BUS ZASTÁVKA TP 170 - D1-N-2, TDZ VI Asfaltový beton pro obrusné vrstvy Spojovací p., kat. mod.em., 0.25 kg/m2 Asfaltový beton pro ložné vrstvy Spojovací p., kat. mod.em., 0.35 kg/m2 Asfaltový beton pro podkladní vrstvy Infiltrační postřik 0.8 kg/m2 Štěrka fr. 0/63 Štěrka fr. 0/63	ACO11+ 50/70 PS, EK, C 60 B4 ACL 16+ 50/70 PS, EK, C 60 B4 ACP 16+ 40/70 PI-E SD SD	40 mm 60 mm 60 mm 50 mm 150 mm min.150 mm	ČSN EN 13108-1:2008 ČSN 73 6129 ČSN EN 13108-1:2008 ČSN 73 6129 ČSN EN 13108-1:2008 ČSN 73 6129 ČSN 73 6126 - 1 ČSN 73 6126 - 1
	Celkem		min.450 mm	

7	KONSTRUKCE CHODNIKU III TP 170 - D2-D-1, TDZ O Dlažba - typ "Vegetační kámen", 200x200x80 mm, barva - antracit	DL	80 mm	ČSN 73 6131
	Lože (frakce 4-8)	L	40 mm	ČSN 73 6126 - 1
	Štěrka fr. 0/63	SD	min.200 mm	ČSN 73 6126 - 1
	Celkem		min.320 mm	

ATELIER

AD
DVOŘÁK

Atelier Dvořák - projekční kancelář
5. května 764, 252 19 Rudná
telef. +420 311 679 334
www.atelier-dvorak.cz

Zodpovědný projektant:
Ing. Miloslav Dvořák
Architektonický návrh:
Ing. arch. Pavel Šmelhaus

Akce:

ÚPRAVA MASARYKOVY ULICE
V CENTRU RUDNÉ
SEVERNÍ ČÁST

Stavebník:

Město Rudná
Masarykova 94, 252 19 Rudná

Místo stavby:

Středočeský kraj
Masarykova ulice

Stupeň dokumentace:

Dokumentace ke stavebnímu povolení

Datum:

05/2017

Číslo projektu:

17/004

Paré:

Vypracoval:

Ing. Michal Štěpáník

Projektová část:

C.2 SO 101 - Komunikace a zpevněné plochy

Název výkresu:

VZOROVÉ ŘEZY

Měřítko:

1 : 50

Číslo výkresu:

C.2.4

Změna: