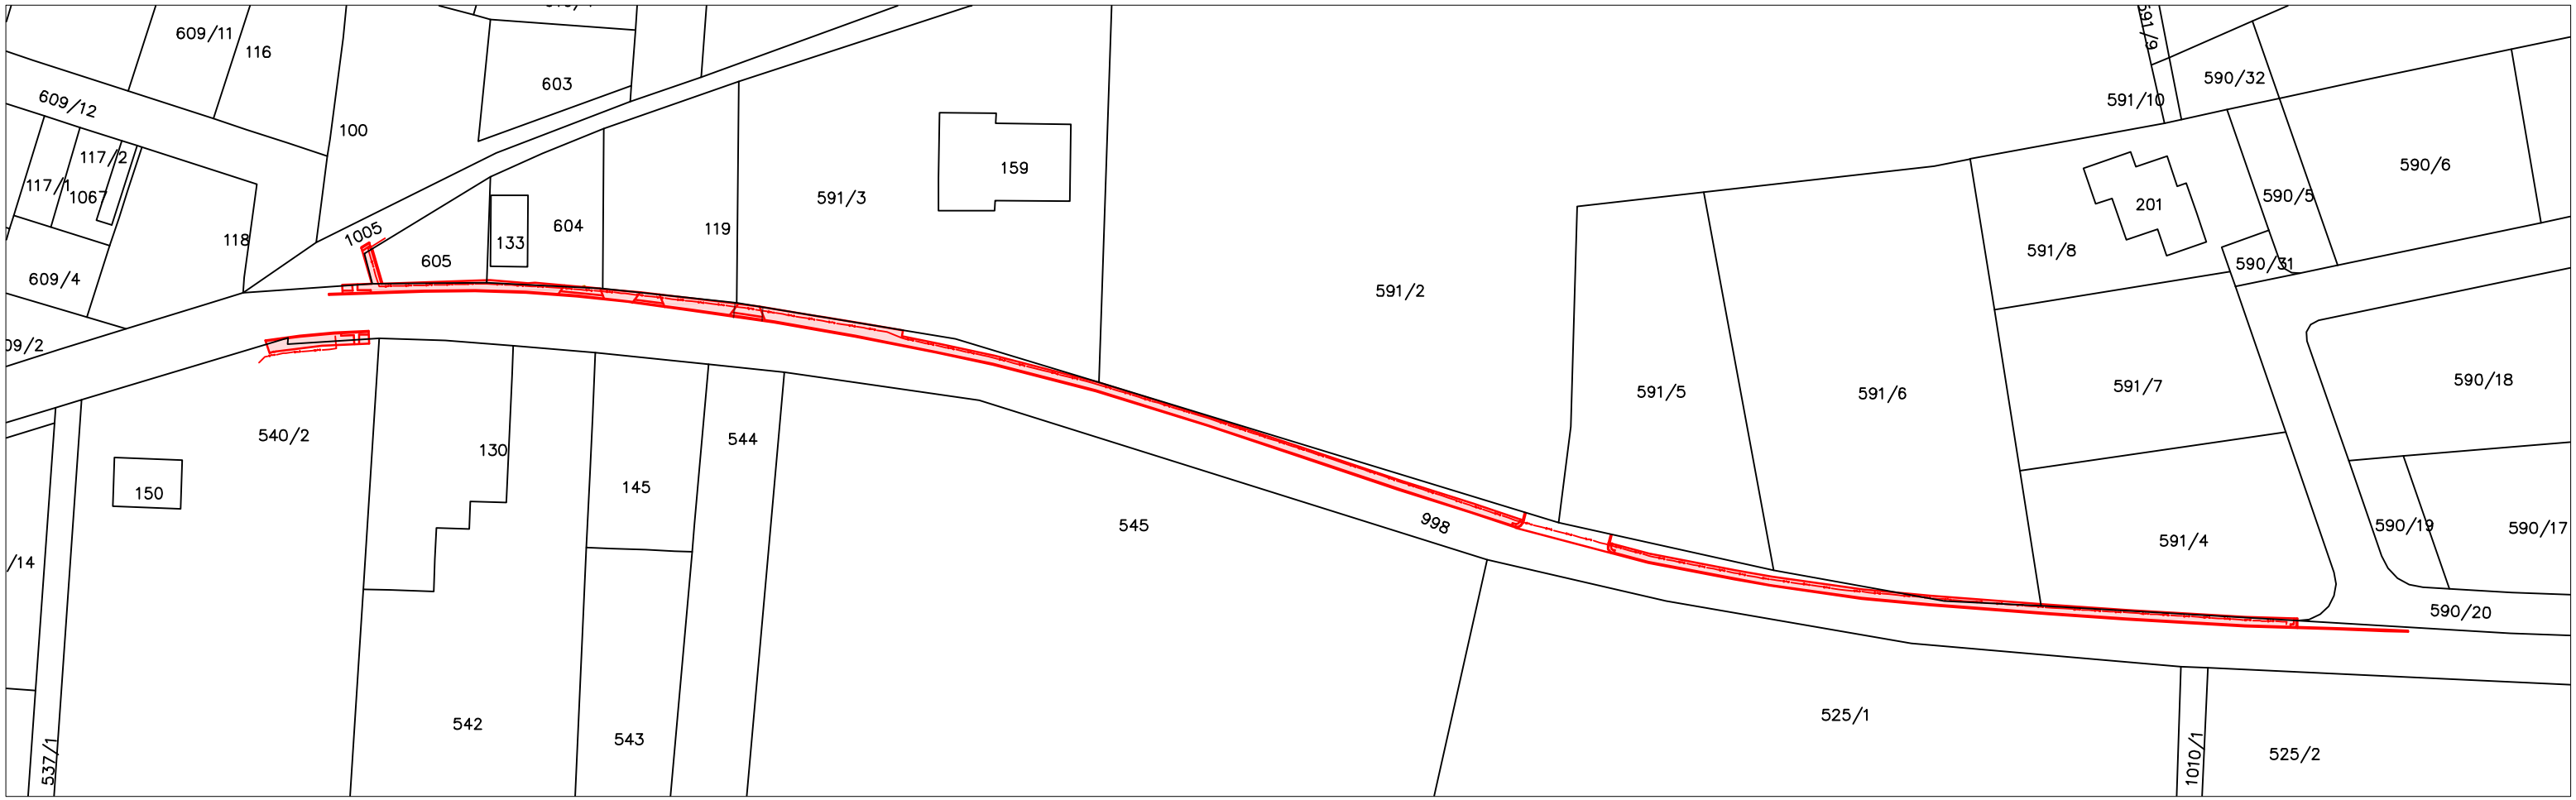

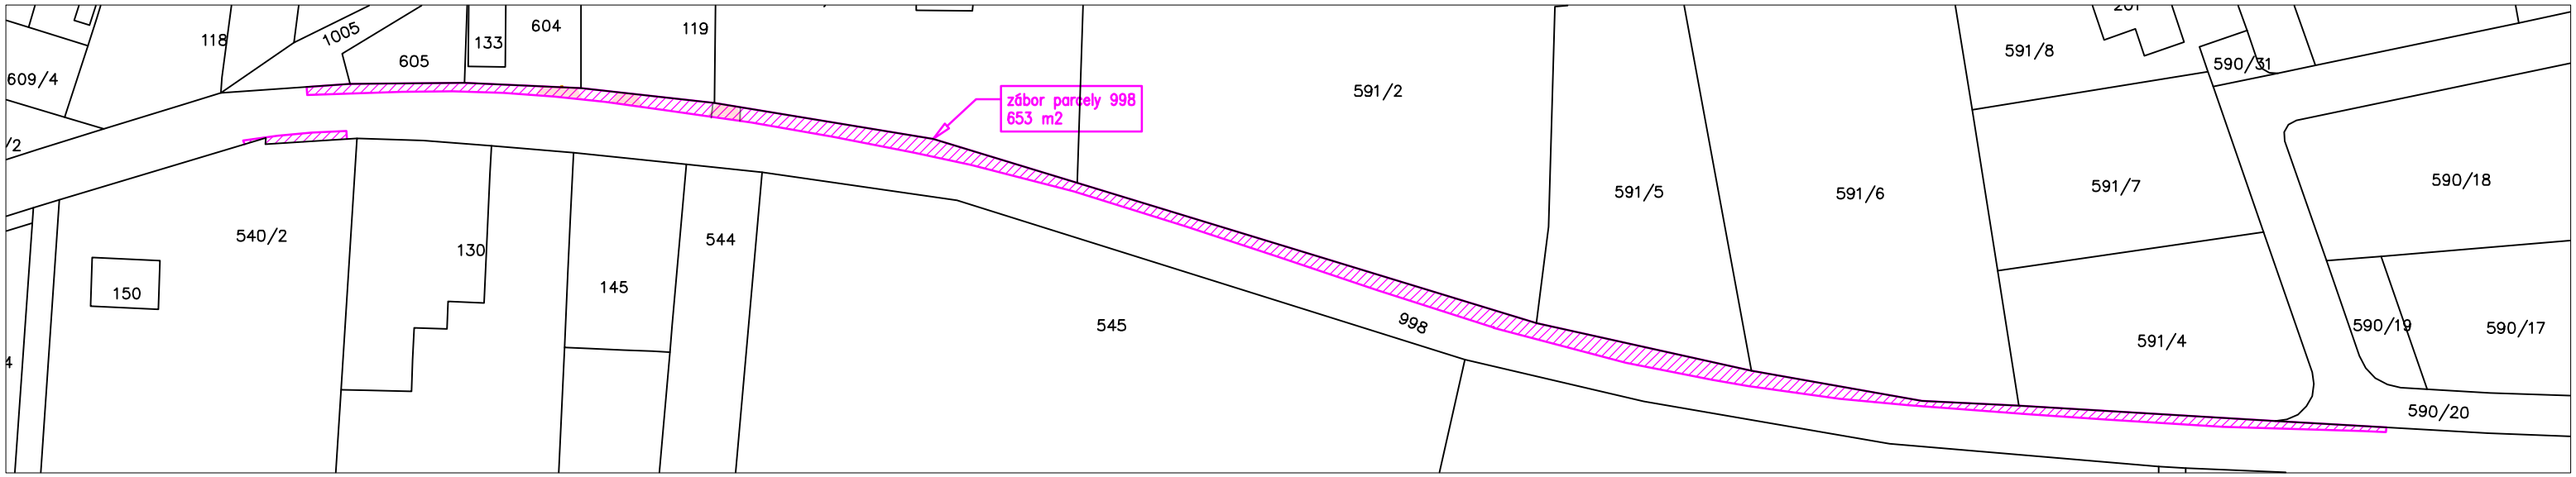

N

MÍSTO STAVBY:

HRANICE PARCEL:

ČÍSLA PARCEL: 500/1

Zodpovědný projektant: Ing. Z.Fiedler	Vypracoval: Ing. Z.Fiedler	**Ing. Zdeněk Fiedler** **Ostrá 210, 289 22 Lysá n. L.** Tel. 603 829 220 E-mail: z.fiedler@centrum.cz IČ. 67615988 ČKAIT: 0010168 dat.schr.: my84da	Paré:
Investor:	Obec Horní Slivno, Horní Slivno 107, 294 79 Horní Slivno		
Místo:	Horní Slivno , okres Mladá Boleslav, Středočeský kraj		Datum: 09/2020
Stavba:	CHODNÍK PODÉL SILNICE III-24426		Měřítko: 1:1000
			Stupeň: DUR, DSP
			Číslo zakázky: 1911
Příloha:	KATASTRÁLNÍ SITUAČNÍ VÝKRES		Č.přílohy: C2

Soubor: F:_zakazky\1911 Ch. H. Slivno\Ch HS 03.dwg Uložen: 15.9.2020 3:16:48 Vytištěn: 15.09.2020