


Podrobný podélný profil: M 1:1000/100

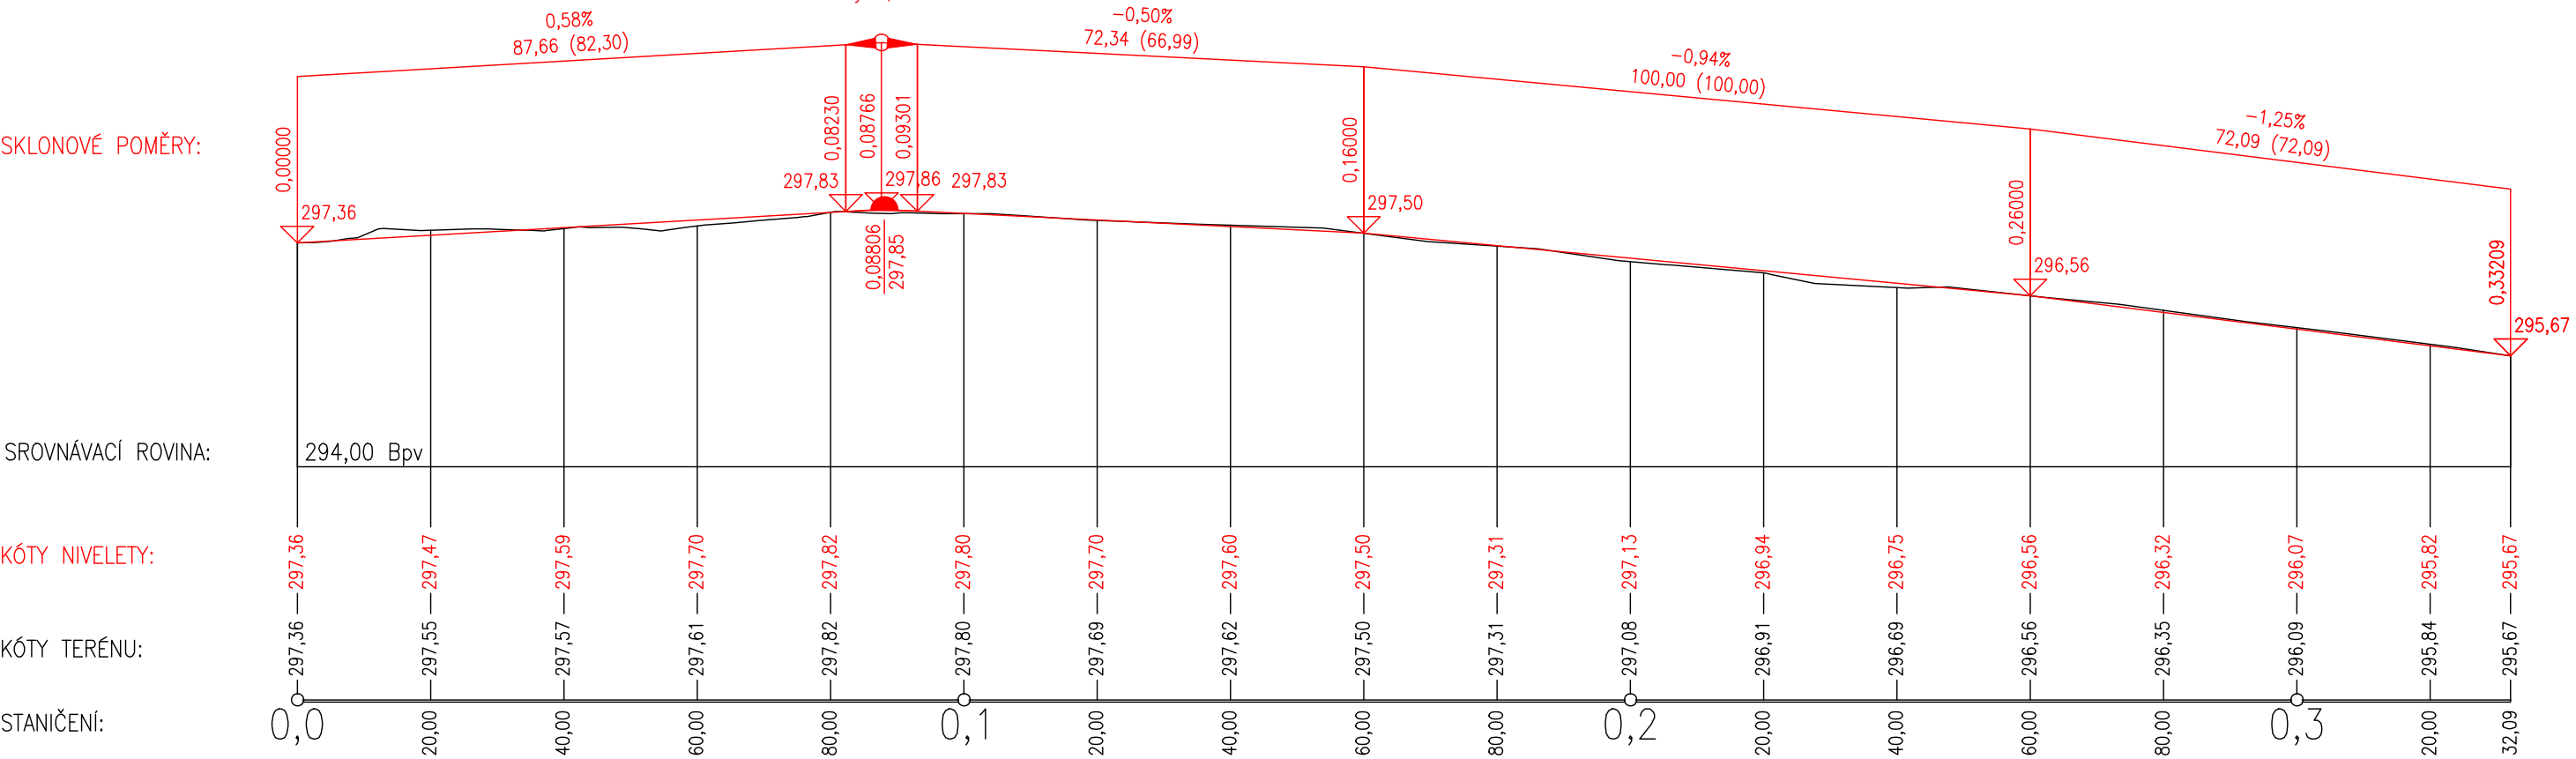

Zodpovědný projektant:	Vypracoval:	Ing. Zdeněk Fiedler Ostrá 210, 289 22 Lysá n. L. Tel. 603 829 220 E-mail: z.fiedler@centrum.cz IČ. 67615988 ČKAIT: 0010168 dat. schr.: my84da	Paré:
Ing. Z.Fiedler	Ing. Z.Fiedler		
Investor: Obec Horní Slívno, Horní Slívno 107, 294 79 Horní Slívno			Datum: 09/2020
Místo: Horní Slívno , okres Mladá Boleslav, Středočeský kraj			Měřítko: 1:1000/100
Stavba: CHODNÍK PODÉL SILNICE III-24426			Stupeň: DUR, DSP
			Číslo zakázky: 1911
Příloha: PODÉLNÝ PROFIL			Č.přílohy: D2b