


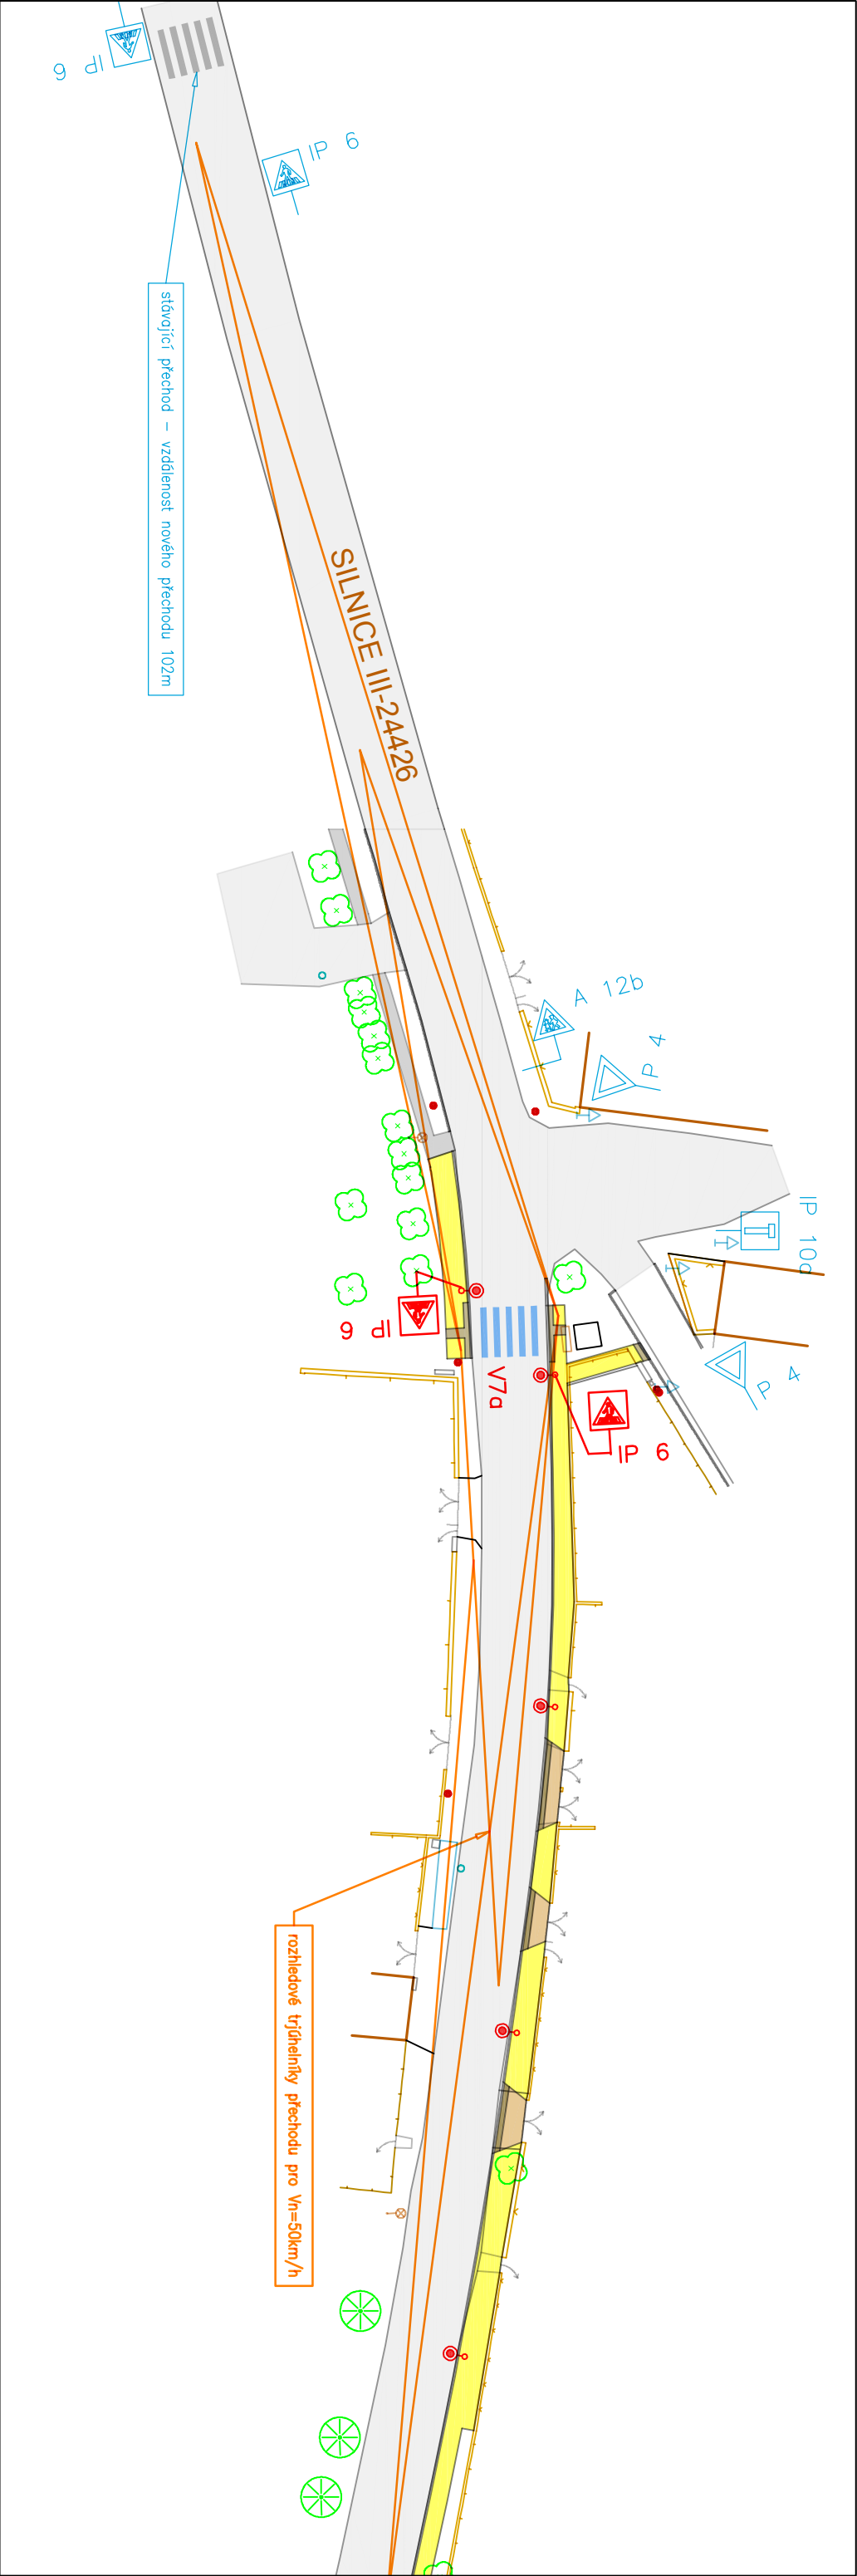

Dopravní značení

Značení bude v souladu s vyhl. 294/2015 Sb. kterou se provádějí pravidla provozu na pozemních komunikacích.

Svislé dopravní značení


Podrobnosti užití, provedení a umístění svislého dopravního značení určí technické podmínky č. 65: Zásady pro dopravní značení na pozemních komunikacích (TP 65). Technické požadavky na dopravní značení stanovuje ČSN EN 12899-1. Nové dopravní značení bude v reflexním provedení v základních velikostech. Dopravní značky budou osazeny na stojáku veřejného osvětlení

Vodorovné dopravní značení


Podrobnosti užití, provedení a umístění vodorovného dopravního značení určí technické podmínky č. 133: Zásady pro vodorovné dopravní značení (TP 133). Vyznačování odstavňových a parkovacích ploch řeší ČSN 736056. Funkční požadavky na vodorovné dopravní značení stanovuje ČSN EN 1436. Požadavky na materiály stanovují ČSN EN 1871 a další. Vodorovné dopravní značení se provede v retroreflexní úpravě.

Rozhledové poměry přechodu

Rozhledové poměry přechodu pro chodce se posuzují podle ČSN 736110, tabulka 17, obrázek 54b, strana 77
Norma požaduje rozhled mezi chodcem stojícím před přechodem a řidičem ve vozidle.
Rozhledová vzdálenost je 50m pro dovolenou rychlost 50km/h.
Požadavek na rozlišitelnost přechodu je 100m.
Požadované vzdálenosti jsou dodrženy, rozhledové poměry jsou vyhovující.
Rozhledové vzdálenosti jsou dodrženy, Vzdálenost pro rozlišitelnost je menší než 100m, bude použita dopravní značka A11+E3a

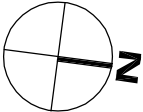

STÁVAJÍCÍ ZNAČENÍ

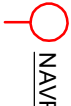

NAVRŽENÉ ZNAČENÍ



ROZHLEDOVÉ TROJÚHELNÍKY

Zodpovědný projektant:		Vypracoval:		Ing. Zdeněk Fiedler Ostrá 210, 289 22 Lysá n. L. Tel. 603 829 220 E-mail: z.fiedler@centrum.cz IČ. 67615988 ČKAIT: 0010168 dat.schr.:my64da	Paré:
Ing. Z.Fiedler		Ing. Z.Fiedler			
Investor: Obec Horní Slivno, Horní Slivno 107, 294 79 Horní Slivno					Datum: 09/2020 Měřítko: . Stupeň: DUR, DSP Číslo zakázky: 1911
Místo: Horní Slivno , okres Mladá Boleslav, Středočeský kraj					
Stavba: CHODNÍK PODÉL SILNICE III-24426					
Příloha: DOPRAVNÍ ZNAČENÍ					
Č.přílohy: C5					