
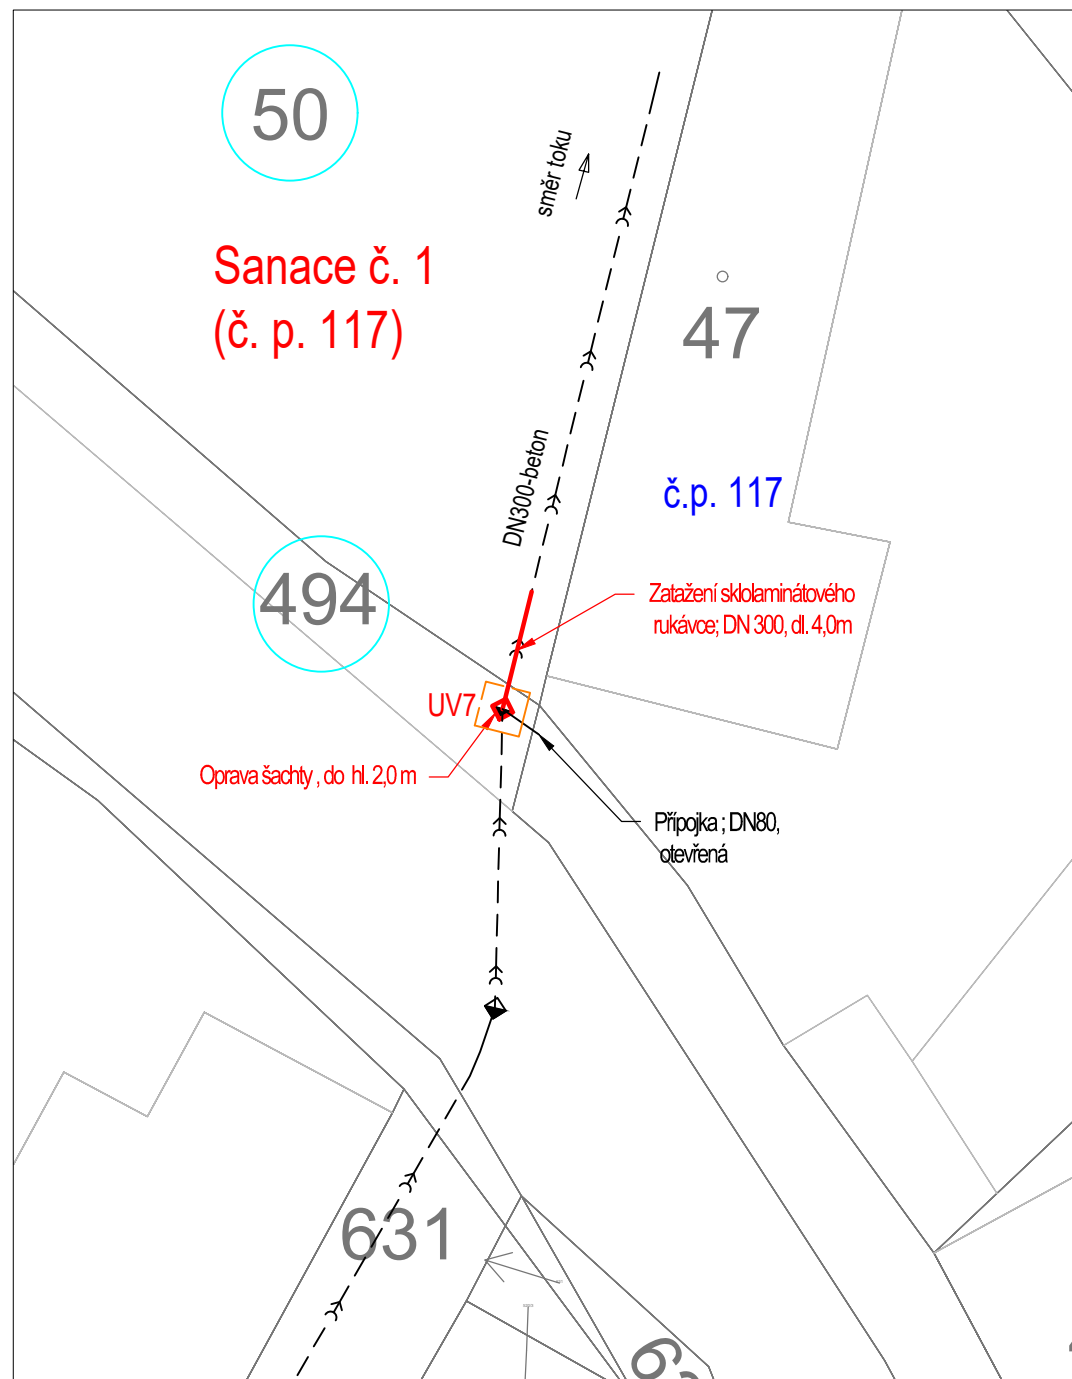


LEGENDA

- HRANICE KATASTRU
- DOTČENÉ POZEMKY
- OBNOVA KANALIZACE - BEZVÝKOPOVOU TECHN. ZATAŽENÍM SKLOLAMINÁTOVÉHO RUKÁVCE
- HRANICE VÝKOPU
- STÁVAJÍCÍ INŽENÝRSKÉ SÍTĚ
- DEŠŤOVÁ KANALIZACE - PŘEDPOKLÁDANÝ PRŮBĚH

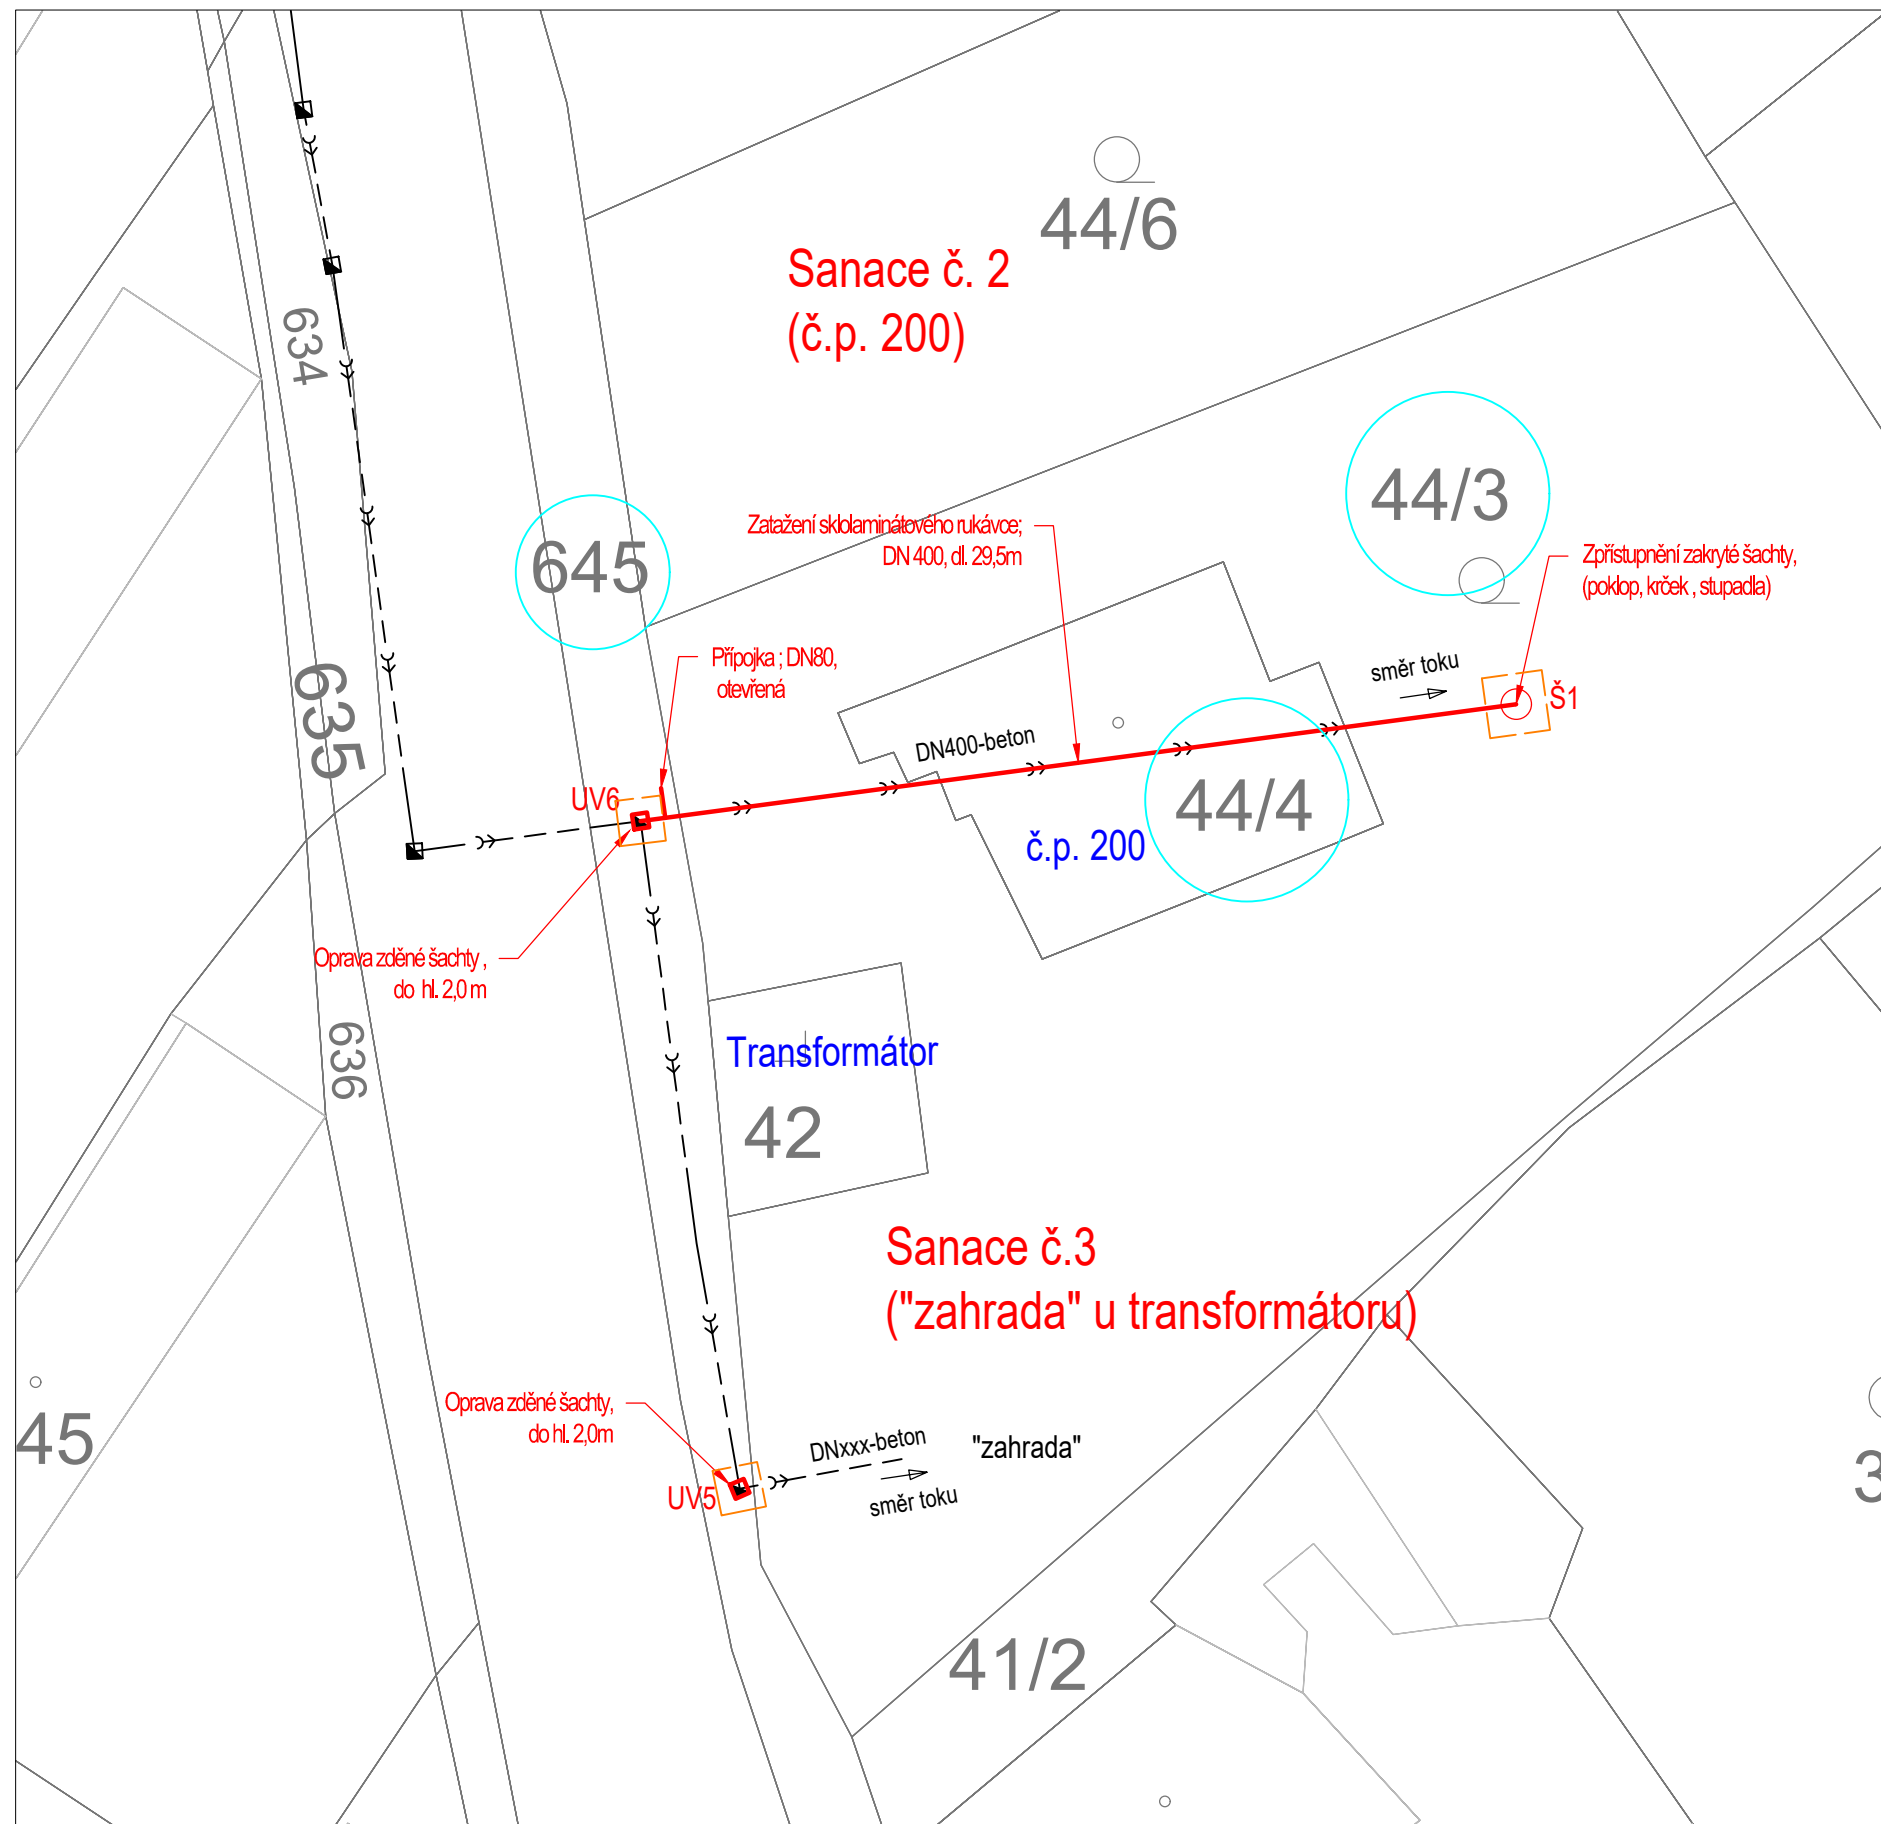

Název výkresu:

SITUACE SANACE Č.1, Č.2 A Č.3

1:250

Číslo výkresu:

2.1