


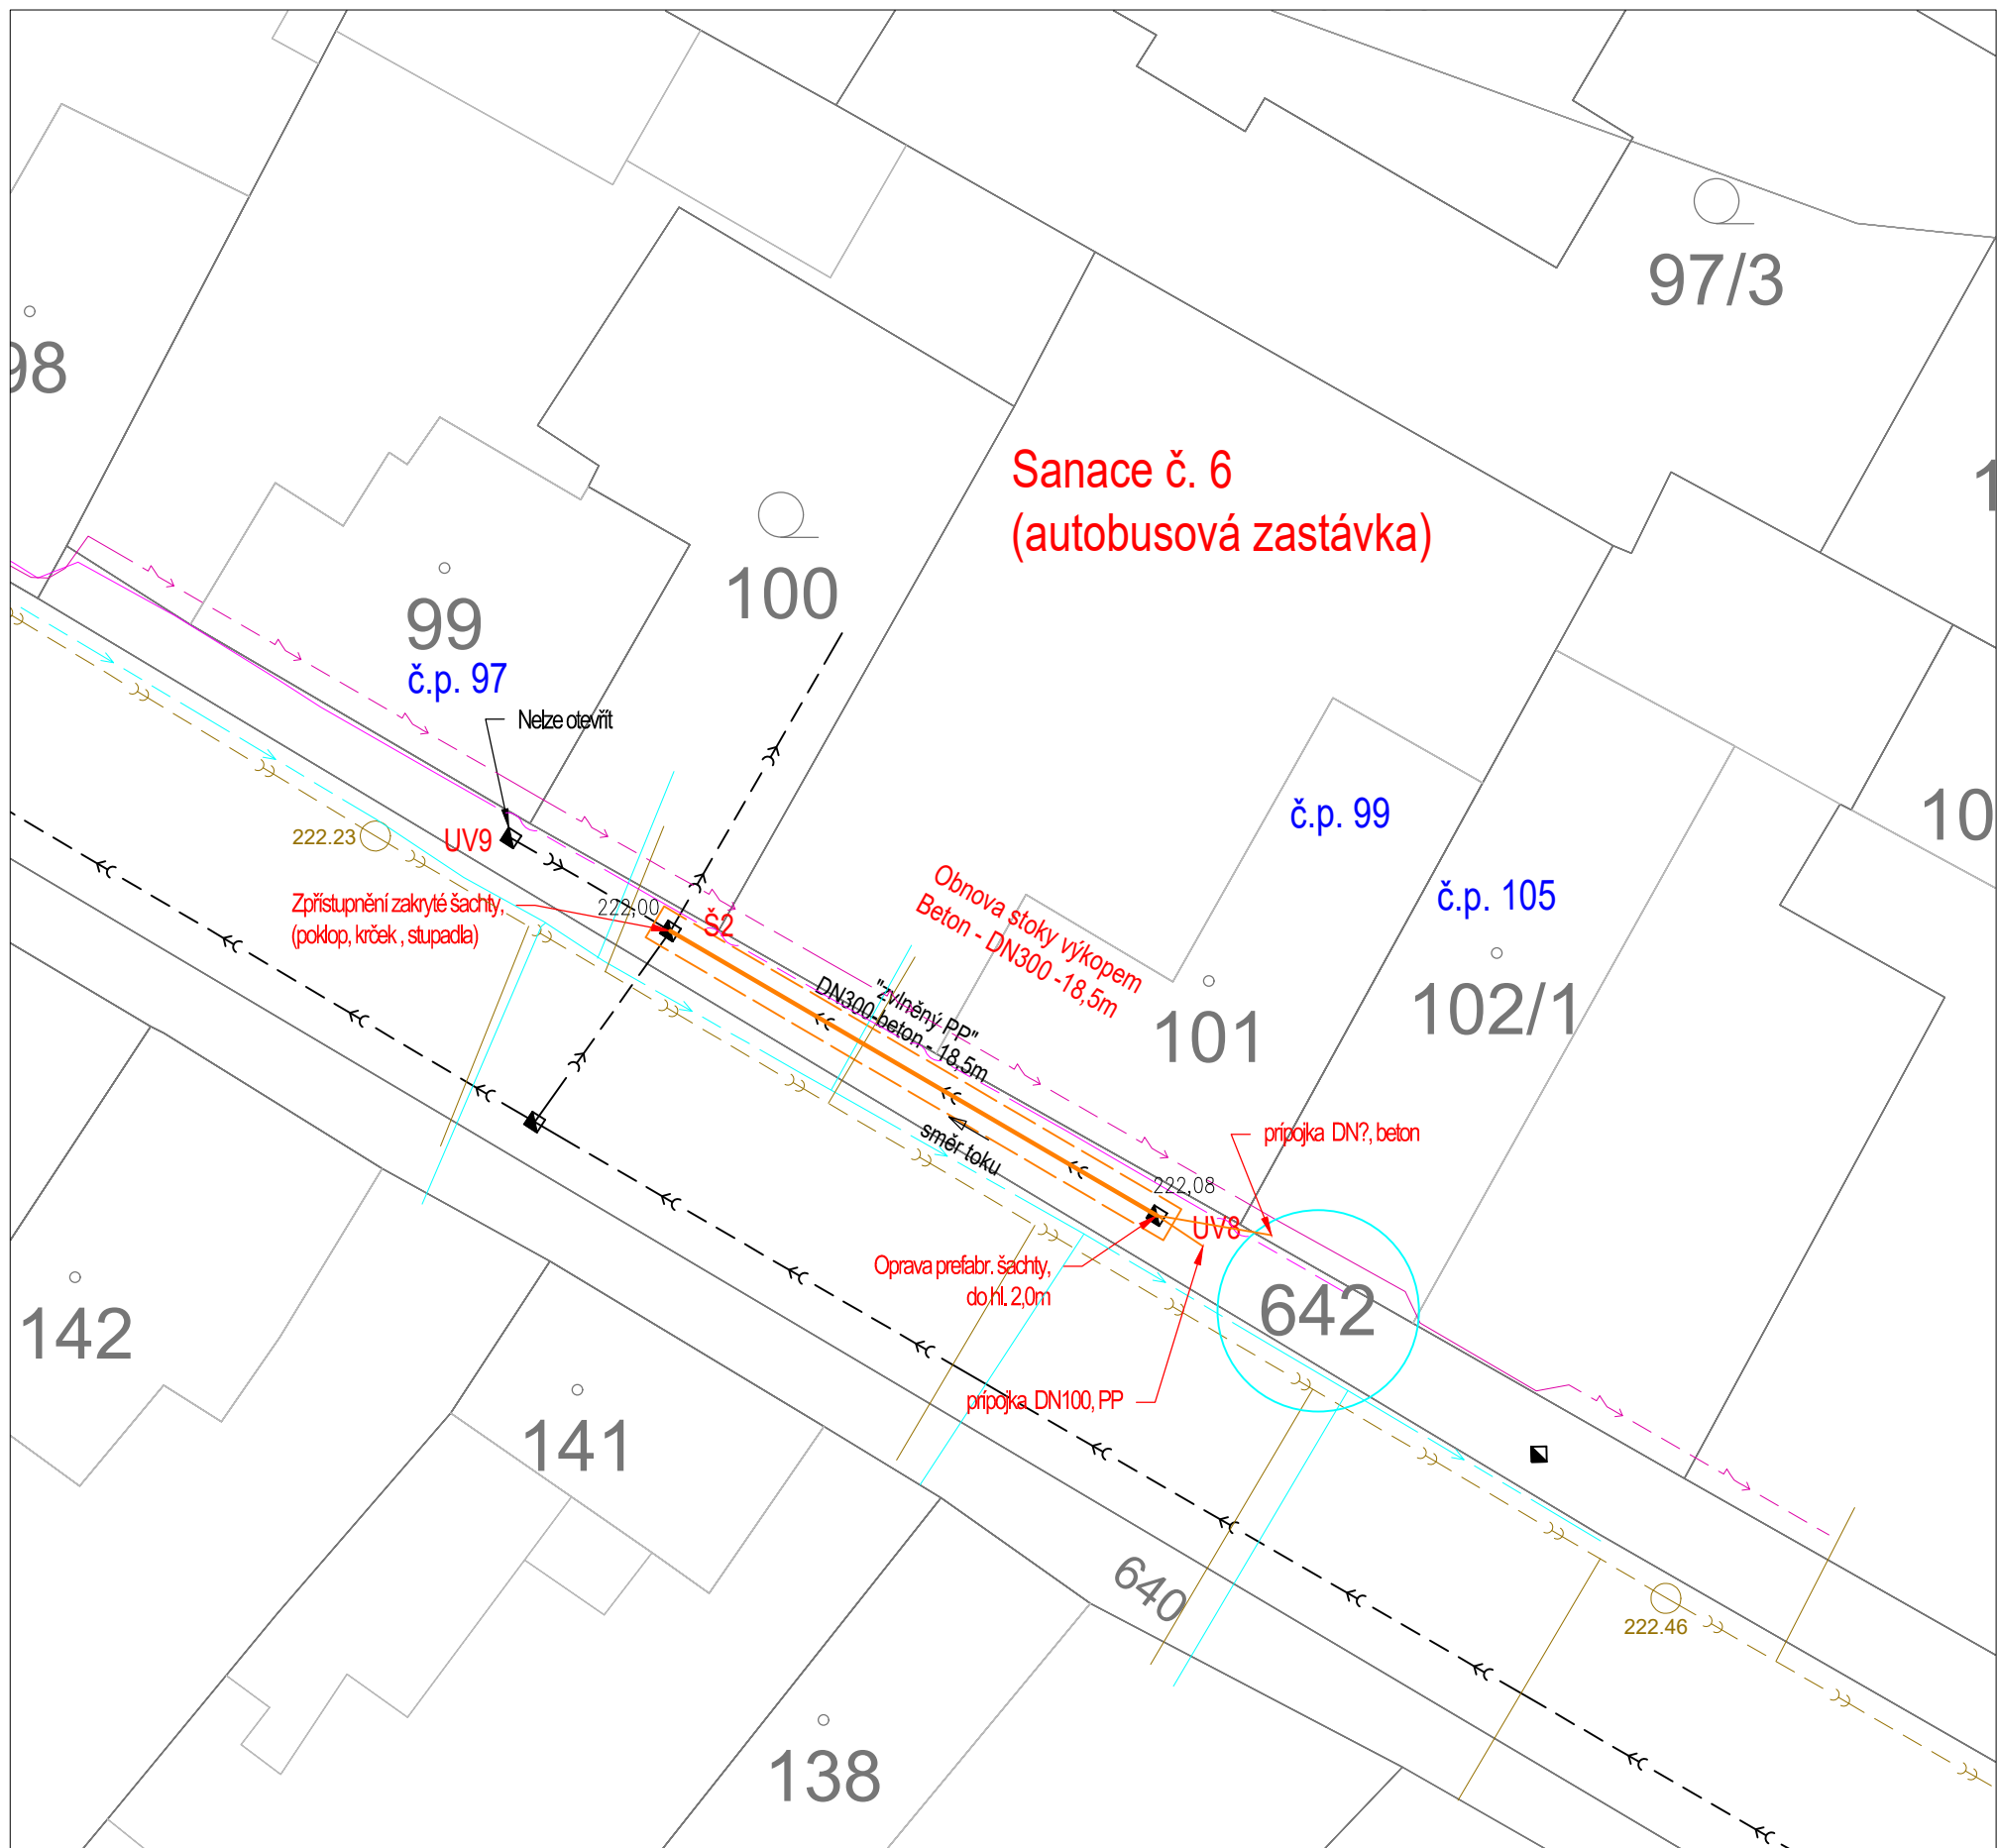

Název výkresu:

SITUACE SANACE Č.6

1:250

Číslo výkresu:

2.3