


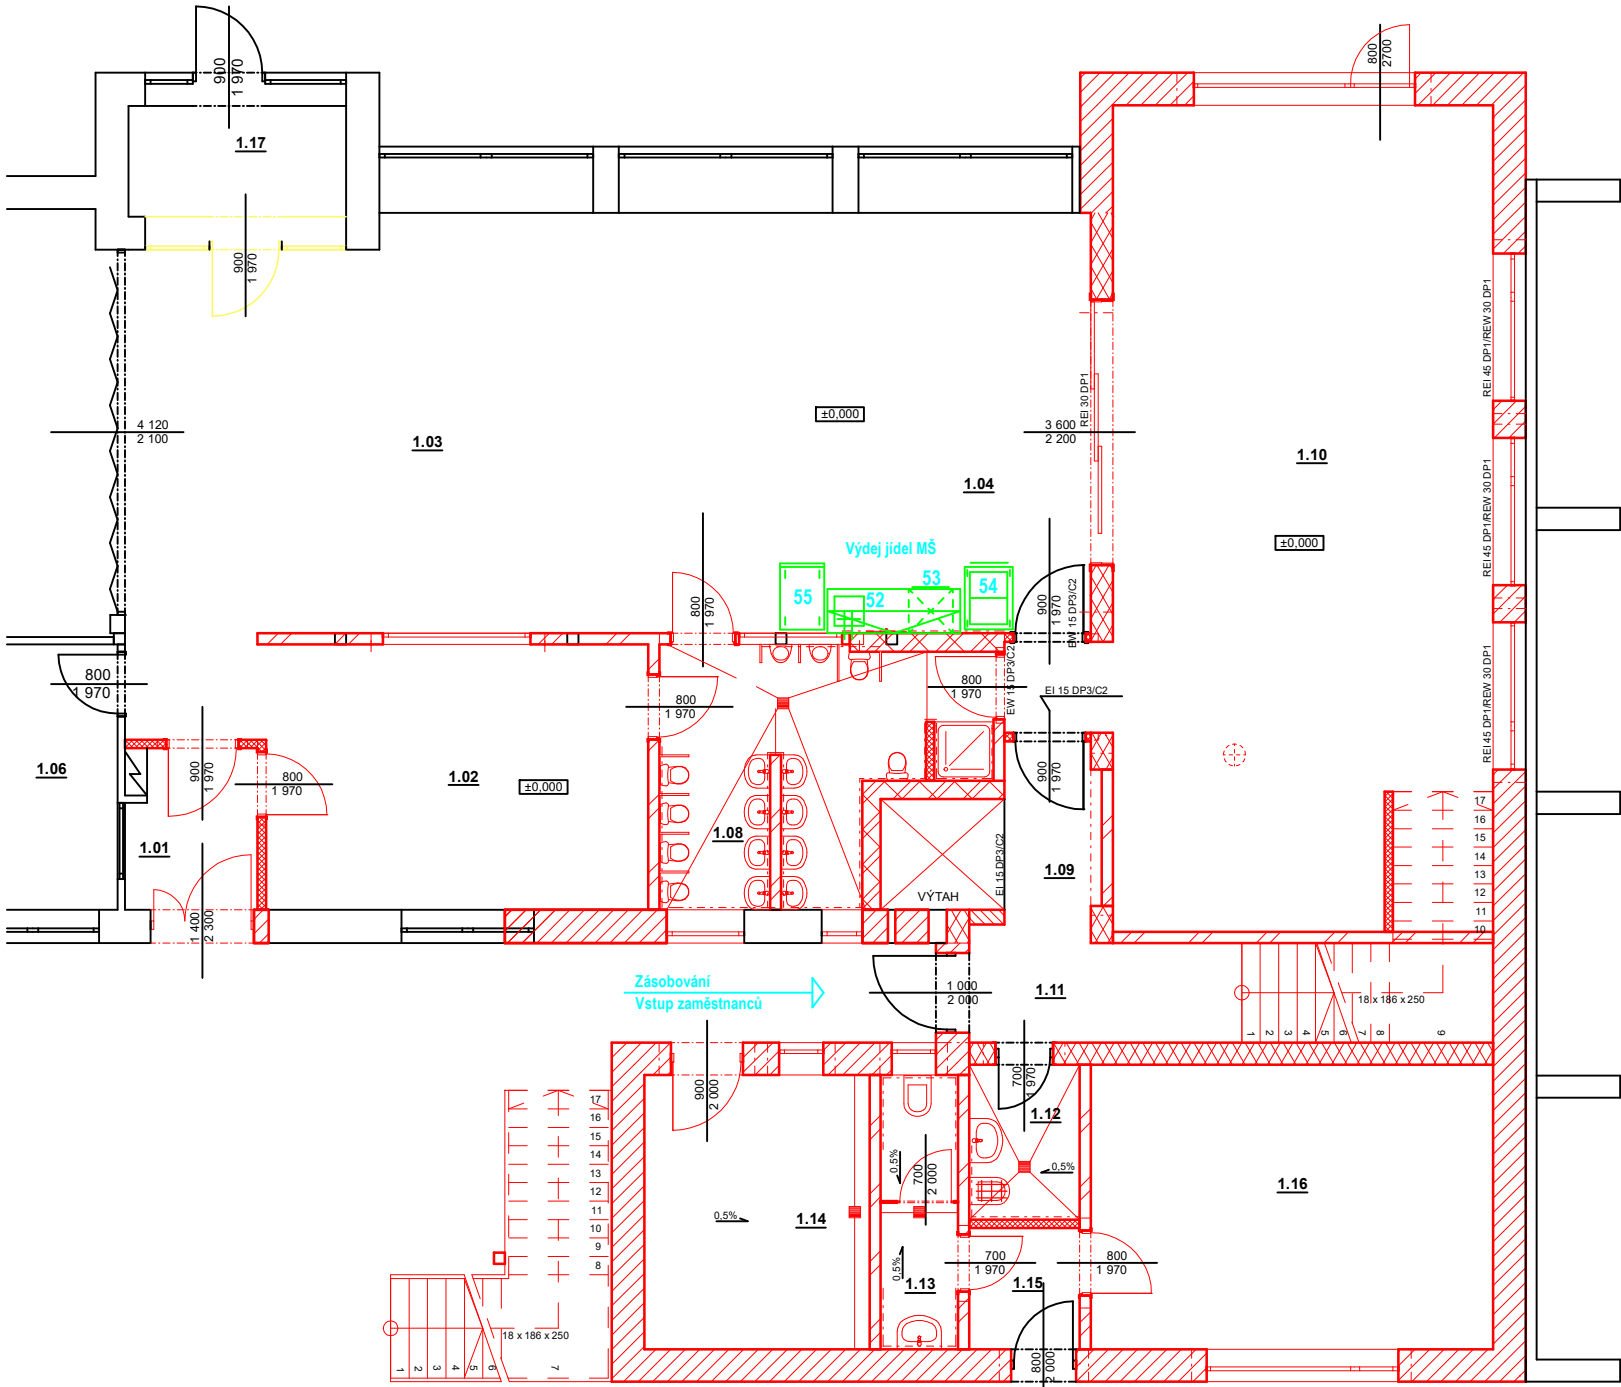

LEGENDA MÍSTNOSTÍ:

Č.M.	NÁZEV MÍSTNOSTI	PLOCHA(m²)	PODLAHA	POZNÁMKY
1.01	VSTUP, ZÁDVEŘÍ	3,72	KERAM.DLAŽBA	OBKLAD SOKLÍK v.100mm, ŠTUKOVÁ HLADKÁ
1.02	ŠATNA	20,85	KERAM.DLAŽBA	OBKLAD SOKLÍK v.100mm, ŠTUKOVÁ HLADKÁ
1.03	PRACOVNA, HERNA	112,28	PLOV.PODLAHA	UNKONČOVACÍ SYSTÉM.LIŠTA, ŠTUKOVÁ HLADKÁ
1.04	VÝDEJ JÍDEL	1,38	PLOV.PODLAHA	UNKONČOVACÍ SYSTÉM.LIŠTA, ŠTUKOVÁ HLADKÁ
1.05	SKLAD	9,55	PVC	UNKONČOVACÍ SYSTÉM.LIŠTA, ŠTUKOVÁ HLADKÁ
1.06	KABINET	9,15	PVC	UNKONČOVACÍ SYSTÉM.LIŠTA, ŠTUKOVÁ HLADKÁ
1.07	WC, SPRCHA	4,00	KERAM.DLAŽBA	OBKLAD v.2000mm, ŠTUKOVÁ HLADKÁ
1.08	UMÝVÁRNA, WC DĚTI	12,30	KERAM.DLAŽBA	OBKLAD v.2000mm, ŠTUKOVÁ HLADKÁ
1.09	ZÁDVEŘÍ, VÁTAH	6,00	KERAM.DLAŽBA	KERAM. OBKLAD SOKLÍK v.100mm, ŠTUKOVÁ HLADKÁ
1.10	PRACOVNA, HERNA	59,25	PLOV.PODLAHA	UNKONČOVACÍ SYSTÉM.LIŠTA, ŠTUKOVÁ HLADKÁ
1.11	CHODBA, SCHODIŠTĚ	9,70	KERAM.DLAŽBA	OBKLAD SOKLÍK v.100mm, ŠTUKOVÁ HLADKÁ
1.12	ÚKLID	3,15	KERAM.DLAŽBA	OBKLAD SOKLÍK v.100mm, OBKLAD v.2000mm, ŠTUKOVÁ HLADKÁ
1.13	WC S PŘEDSÍNKOU	3,90	KERAM.DLAŽBA	OBKLAD SOKLÍK v.100mm, ŠTUKOVÁ HLADKÁ
1.14	TECHNICKÁ MÍSTNOST	11,25	KERAM.DLAŽBA	OBKLAD SOKLÍK v.100mm, ŠTUKOVÁ HLADKÁ
1.15	ZÁDVEŘÍ	2,50	KERAM.DLAŽBA	OBKLAD SOKLÍK v.100mm, ŠTUKOVÁ HLADKÁ
1.16	MÍSTNOST	21,00	KERAM.DLAŽBA	OBKLAD SOKLÍK v.100mm, ŠTUKOVÁ HLADKÁ
1.17	ZÁDVEŘÍ	6,20	KERAM.DLAŽBA	OBKLAD SOKLÍK v.100mm, ŠTUKOVÁ HLADKÁ

Zodpovědný projektant:	Vypracoval:	Roman Carda Vranov 41 664 32 Vranov	
Ing. Lukáš Halašta	Roman Carda		
Místo: Unkovice, č.p. 120	K.Ú.: Unkovice p.č. 179		
Stupeň: DPS	Kraj: Jihomoravský		
Investor: Obec Unkovice, Unkovice 28, 664 34, IČ: 00488356			
Uživatel: Základní škola a mateřská škola Unkovice, příspěvková organizace, okres Brno-venkov, č.p. 28, 66463 Unkovice, IČ: 71162488		Datum:	08/2022
Akce: STAVEBNÍ ÚPRAVY PŘÍSTAVBOU MŠ		Měřítko:	1:100
		Formát:	A3
Název výkresu: Technologie stravování - Půdorys 1.NP		Číslo:	3.