


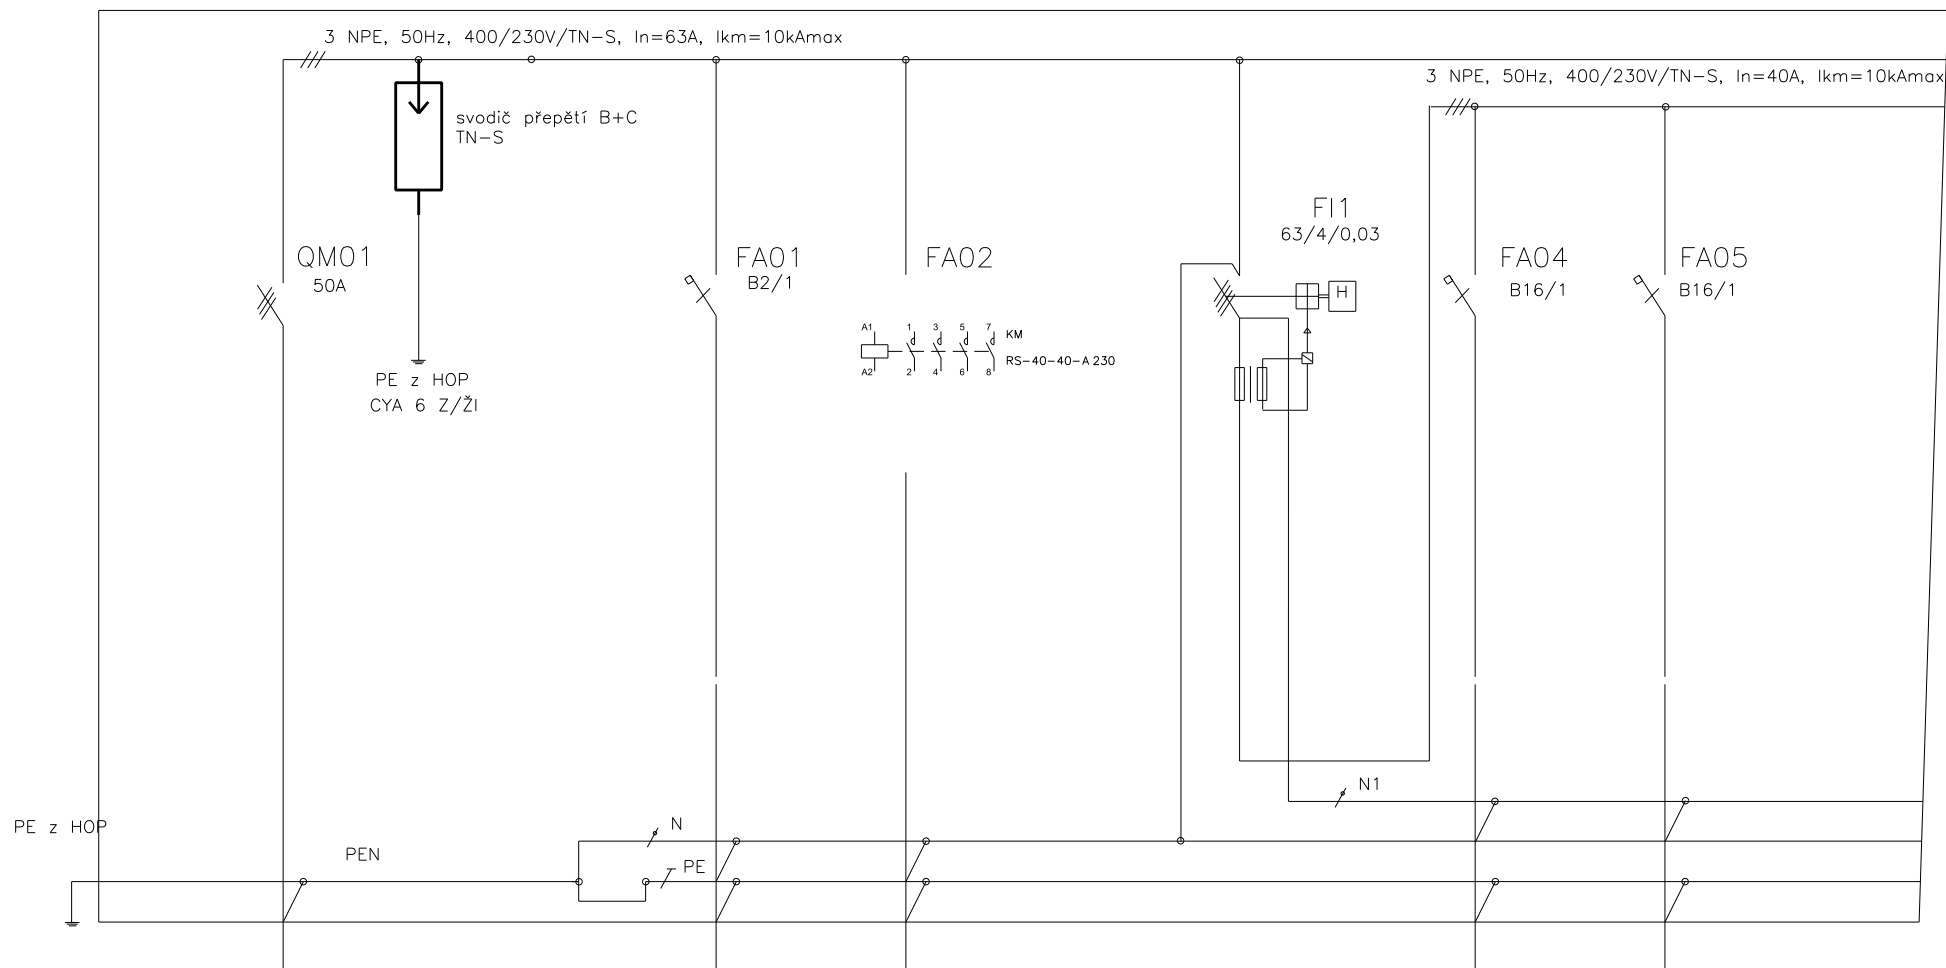

Popis	Přívod		rezerva	rezerva		proudový chránič	zásuvky 1	zásuvky 2	
Typ přístroje	hlavní vypínač		příprava sazba	stykač sazba					
Vstup/Výstup									
Místnost									
Obvod									
Typ kabelu	cyky 5X6 + 3x1,5 sazba						CYKY J 3x2,5	CYKY J 3x2,5	
Číslo kabelu									

požární odolnost nepředepsána

minimální velikost 72 mod


MŠ Blažovice

Rozváděč RP 1
Přehledové schéma výstroje

D1

1

Celkem 3

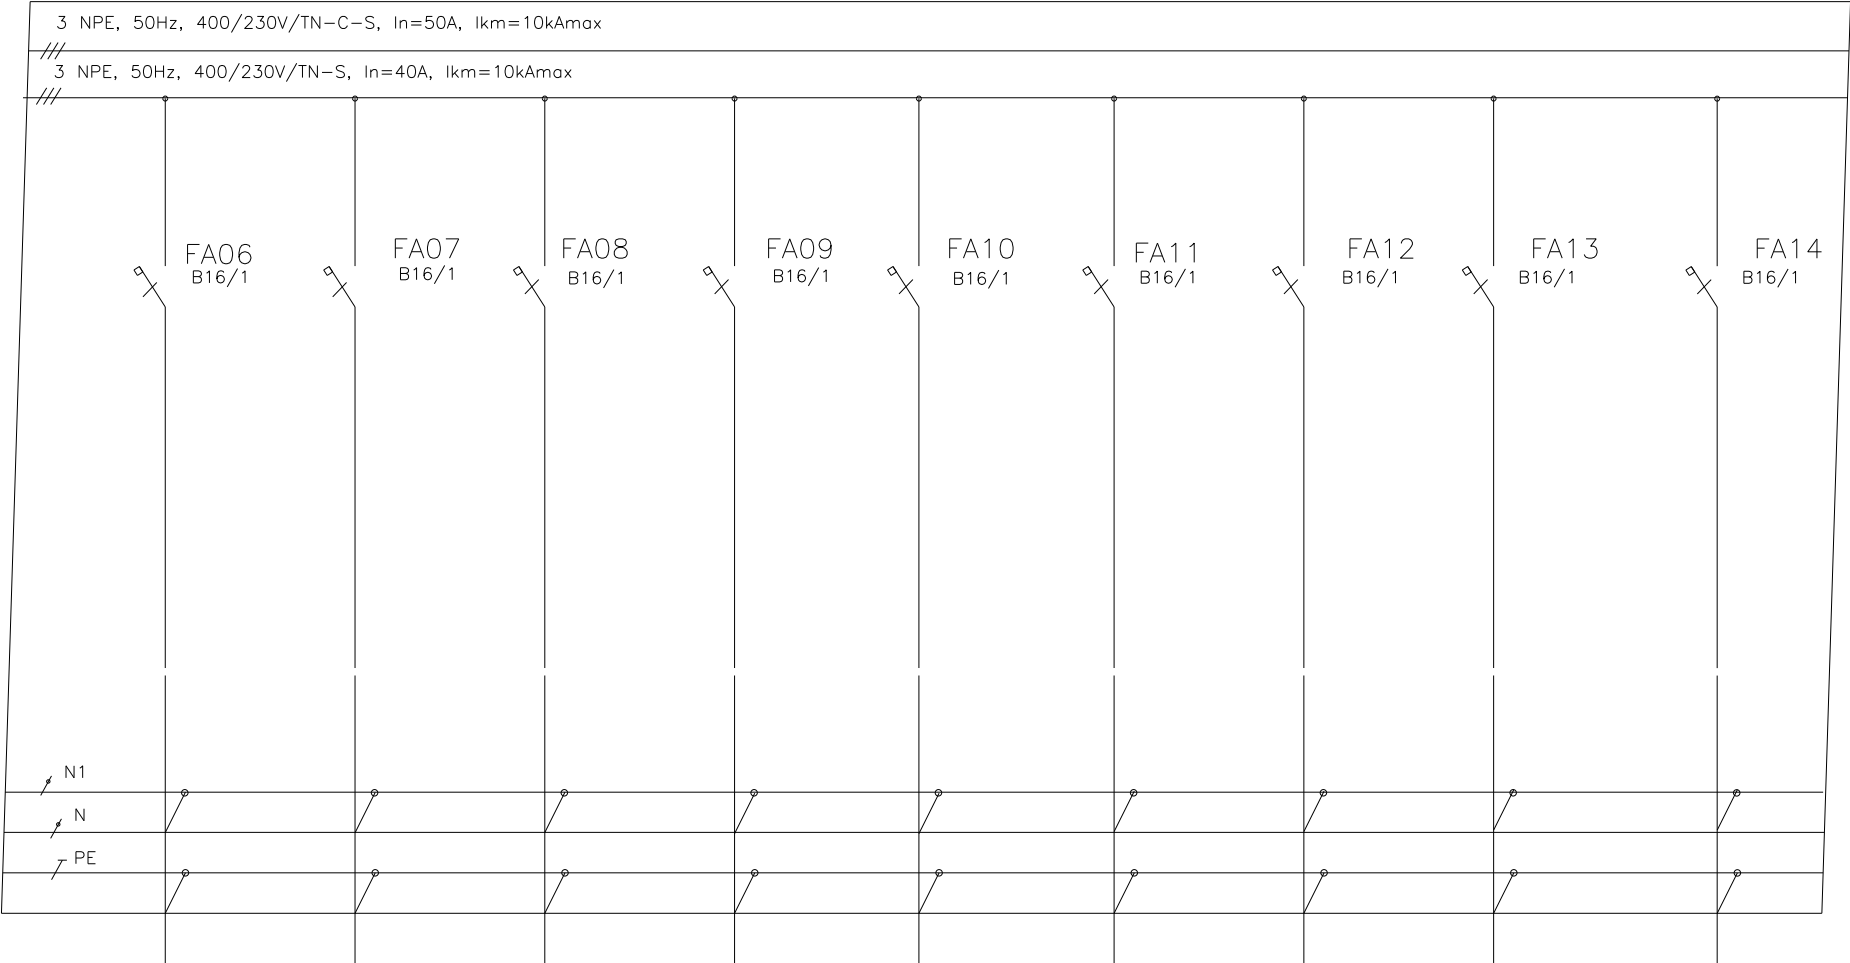


Popis	zásuvky 3	zásuvky 4	zásuvky 5	zásuvky 6	zásuvky 7	zásuvky 8	zásuvky 9	zásuvky 10	rezerva	
Typ přístroje									příprava EOv	
Vstup/Výstup										
Místnost										
Obvod										
Typ kabelu	CYKY J 3x2,5	CYKY J 3x2,5	CYKY J 3x2,5	CYKY J 3x2,5	CYKY J 3x2,5	CYKY J 3x2,5	CYKY J 3x2,5	CYKY J 3x2,5		
Číslo kabelu										

Rozváděč RP 1

Přehledové schéma výstroje

D1

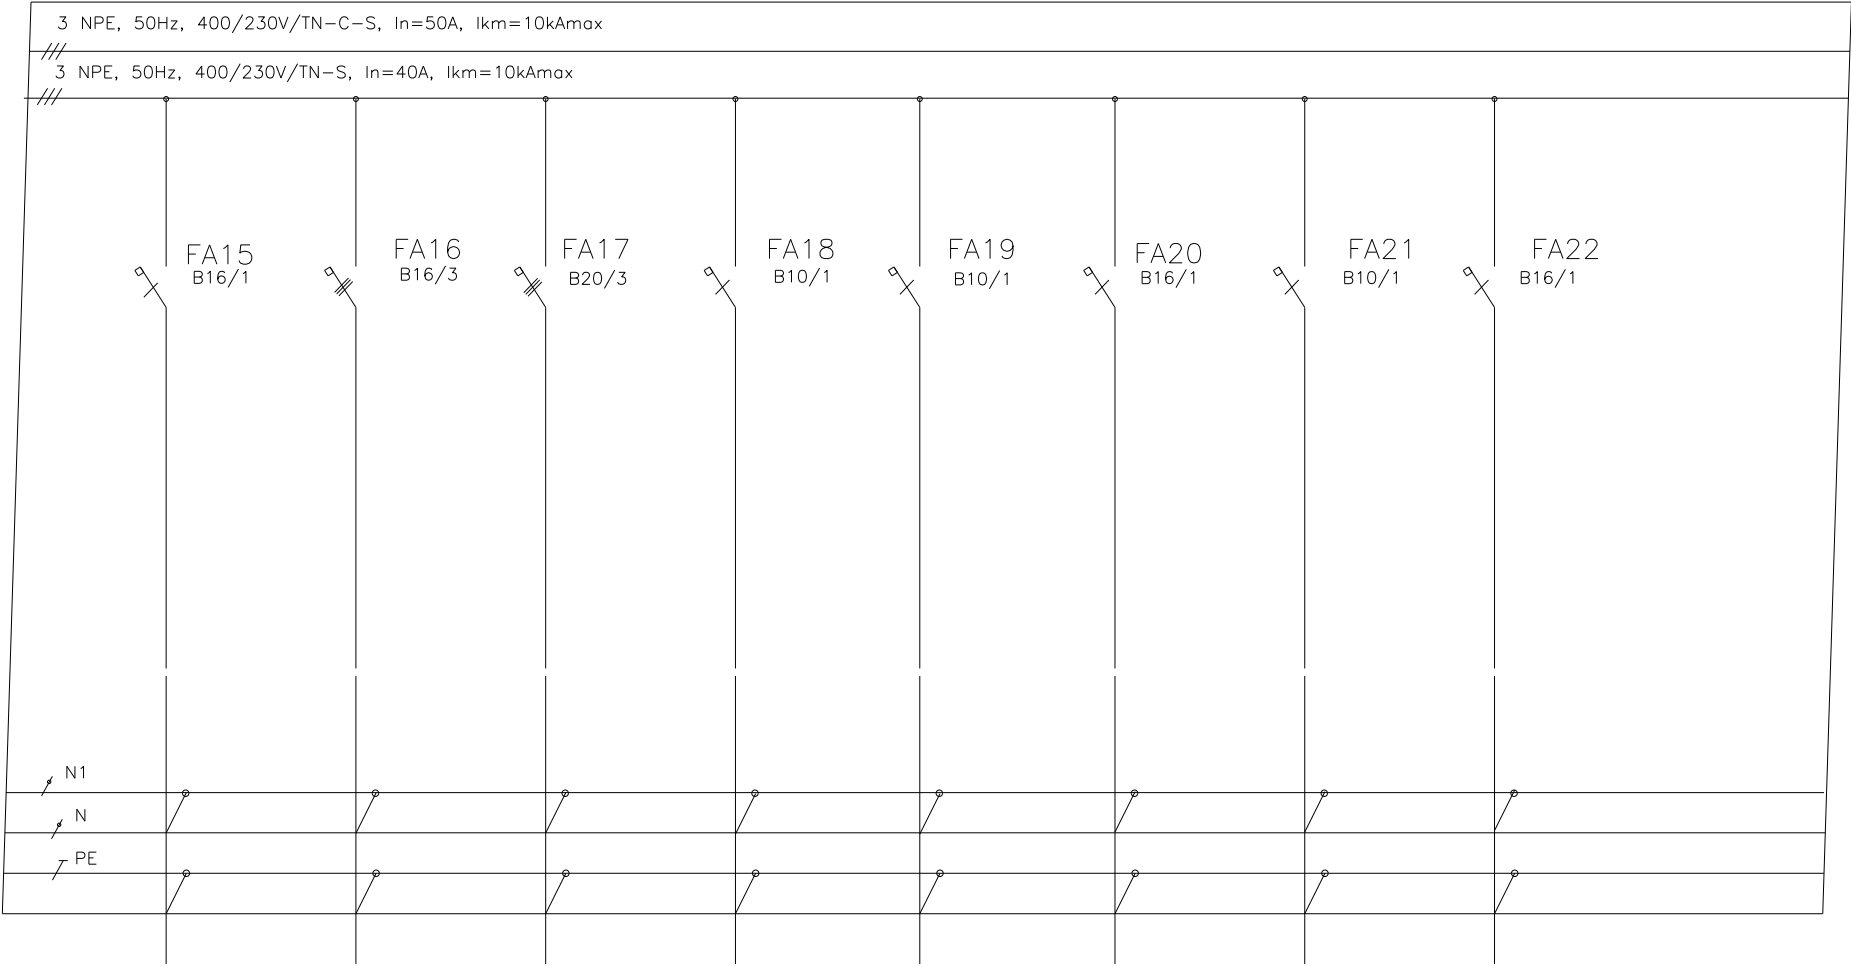

Popis	rezerva	rezerva	rezerva	světla 1	světla 2	světla 3	rezerva	rezerva		
Typ přístroje										
Vstup/Výstup										
Místnost										
Obvod										
Typ kabelu				CYKY J 3x1,5	CYKY J 3x1,5	CYKY J 3x1,5				
Číslo kabelu										

Rozváděč RP 1

Přehledové schéma výstroje

D1