



Váš dopis zn.: elektronické podání
Ze dne: 23.01.2022
Naše značka: REVE/20220123-001/ES

Mgr. Blanka Holendová, PhD.

Renoirova 624/1
15200 Praha

Vy izuje: Dušan Taká
Telefon: 602 784 131
E-mail: dusan.takac@veolia.com
Datum: 24.01.2022

Slou ené vyjád ení k existenci sítí
provozovaných společností
Veolia Energie ČR, a.s. a Veolia Energie Praha, a.s.

Název akce:	Opat ení pro zlepšení podmínek chodu a MHD - Dube ek	
Lokaliza ní údaje:	Okres:	Hlavní m sto Praha
	Obec:	Praha
	Název k.ú.:	Dube
Zájmové území:	Vymezeno v situaci uvedené v příloze	
Kontaktní osoba:		
Kontaktní údaje: tel., e-mail	602281780, blanka.holendova@gmail.com	
Platnost vyjád ení:	1 rok ode dne vyhotovení 24.01.2022	

Ve Vámi vyzna eném zájmovém území

nedojde k dot ení

za ízení ve správ Veolia Energie ČR, a.s.

a

nedojde k dot ení


za ízení ve správ Veolia Energie Praha, a.s.

Ing. Josef Hasman
Nám stek Distribuce a služeb
Veolia Energie ČR, a.s., Region echy

Tel.: + 420 221 511 948
E-mail: josef.hasman@veolia.com

Jan Zdrálek
editel společností
Veolia Energie Praha, a.s.

Tel.: + 420 266 752 600
E-mail: jan.zdralek@veolia.com

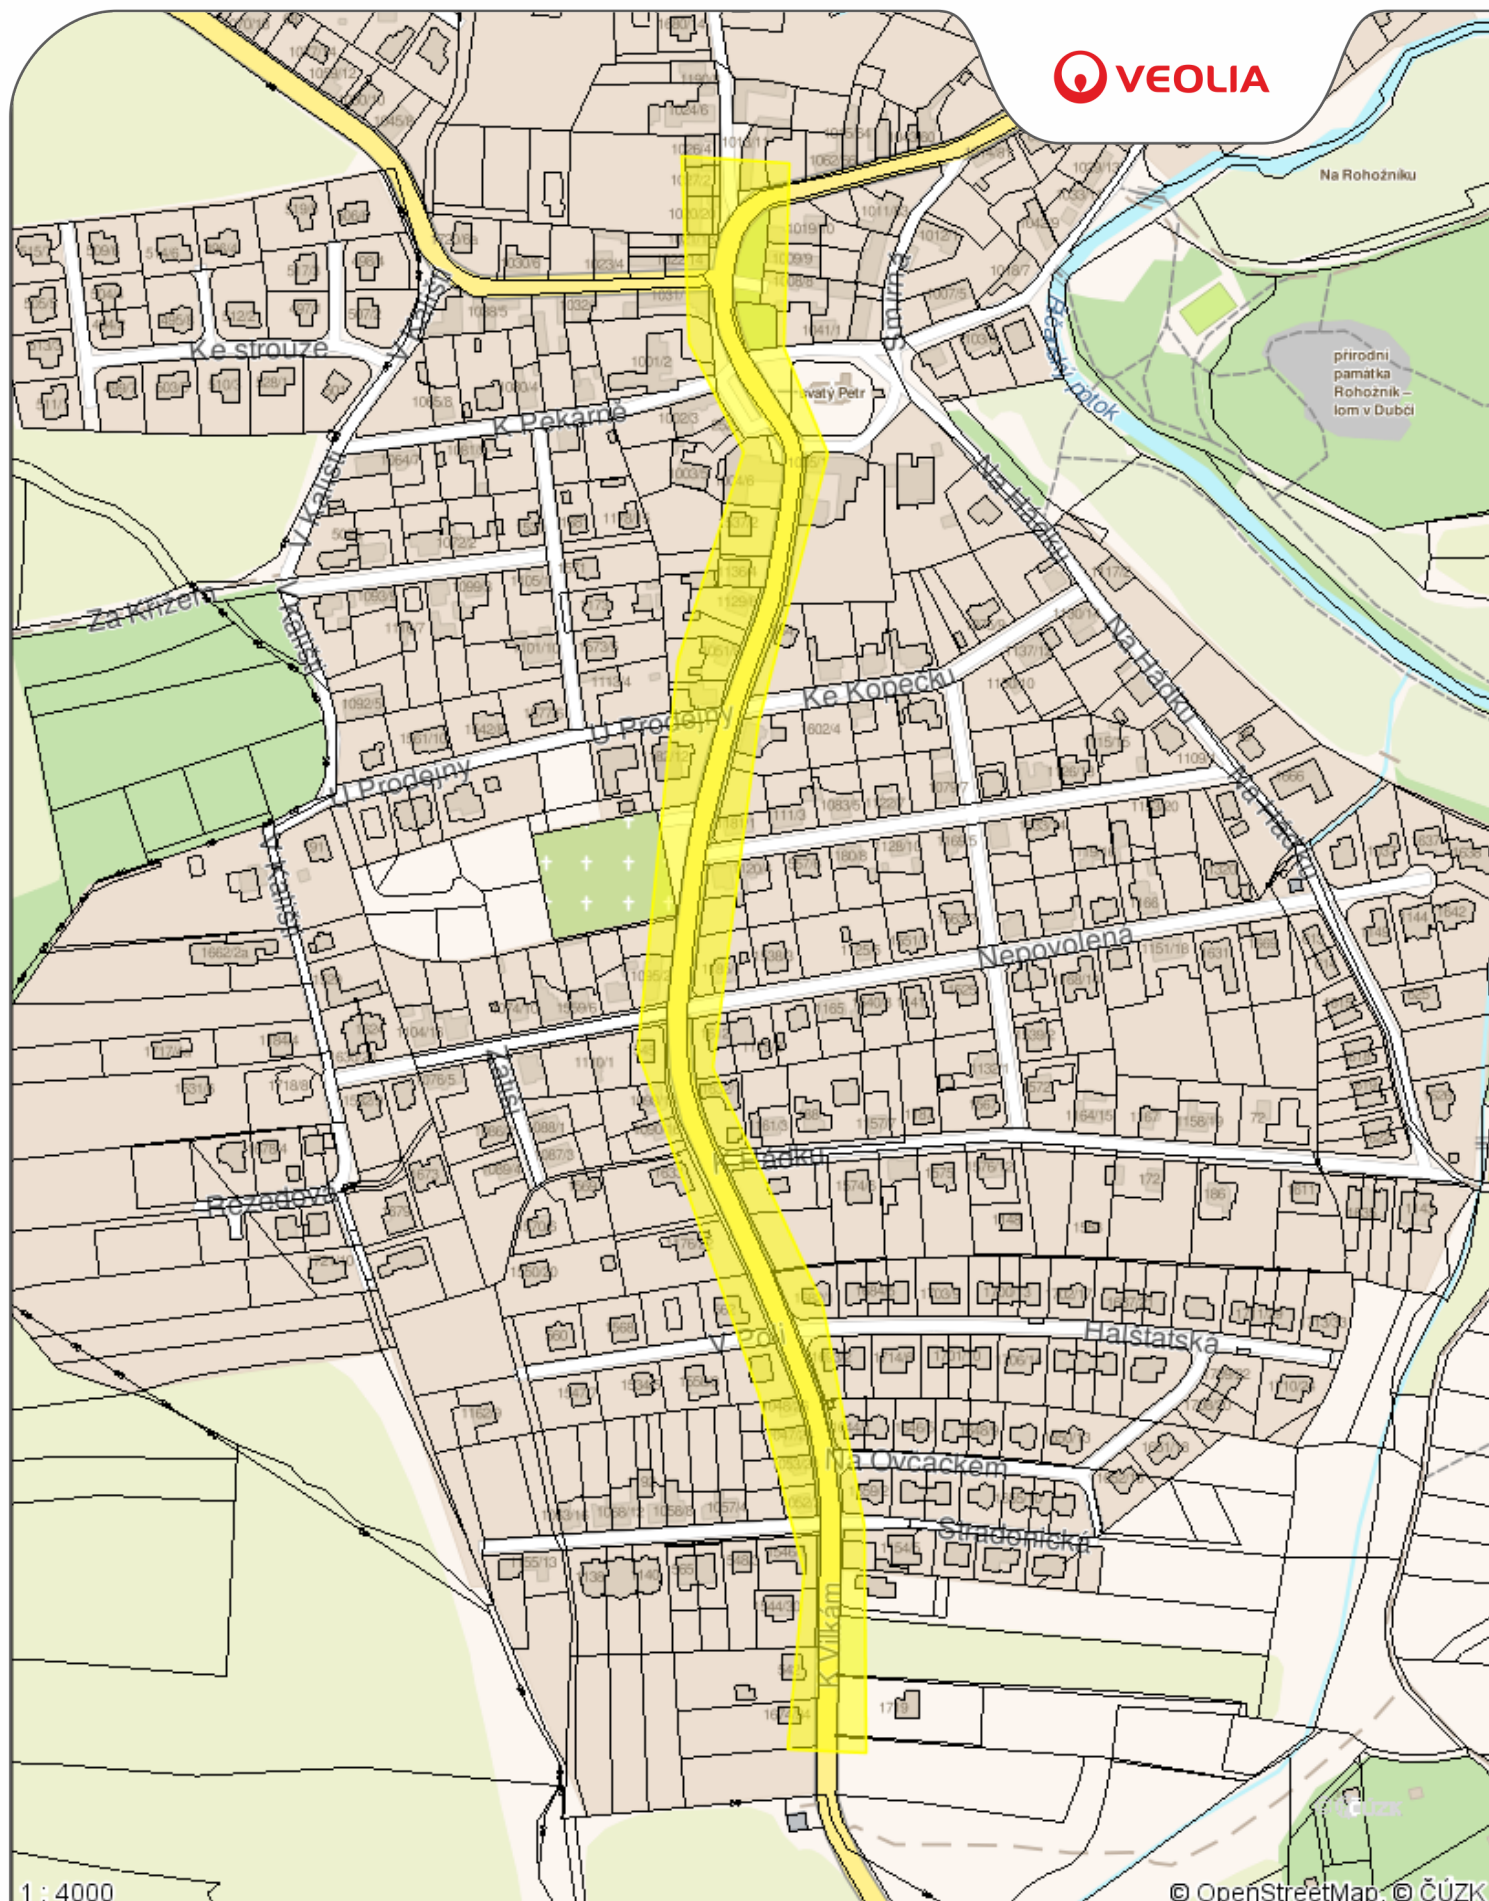


Příloha .1 - situace stanoviště Veolia Energie R, a.s.

Datum: **24.01.2022**

Vyřizuje: **Dušan Taká**

Legenda:

- Tepelné podzemní rozvody
- Tepelné nadzemní rozvody
- Ostatní podzemní rozvody
- Ostatní nadzemní rozvody
- Stavební objekty

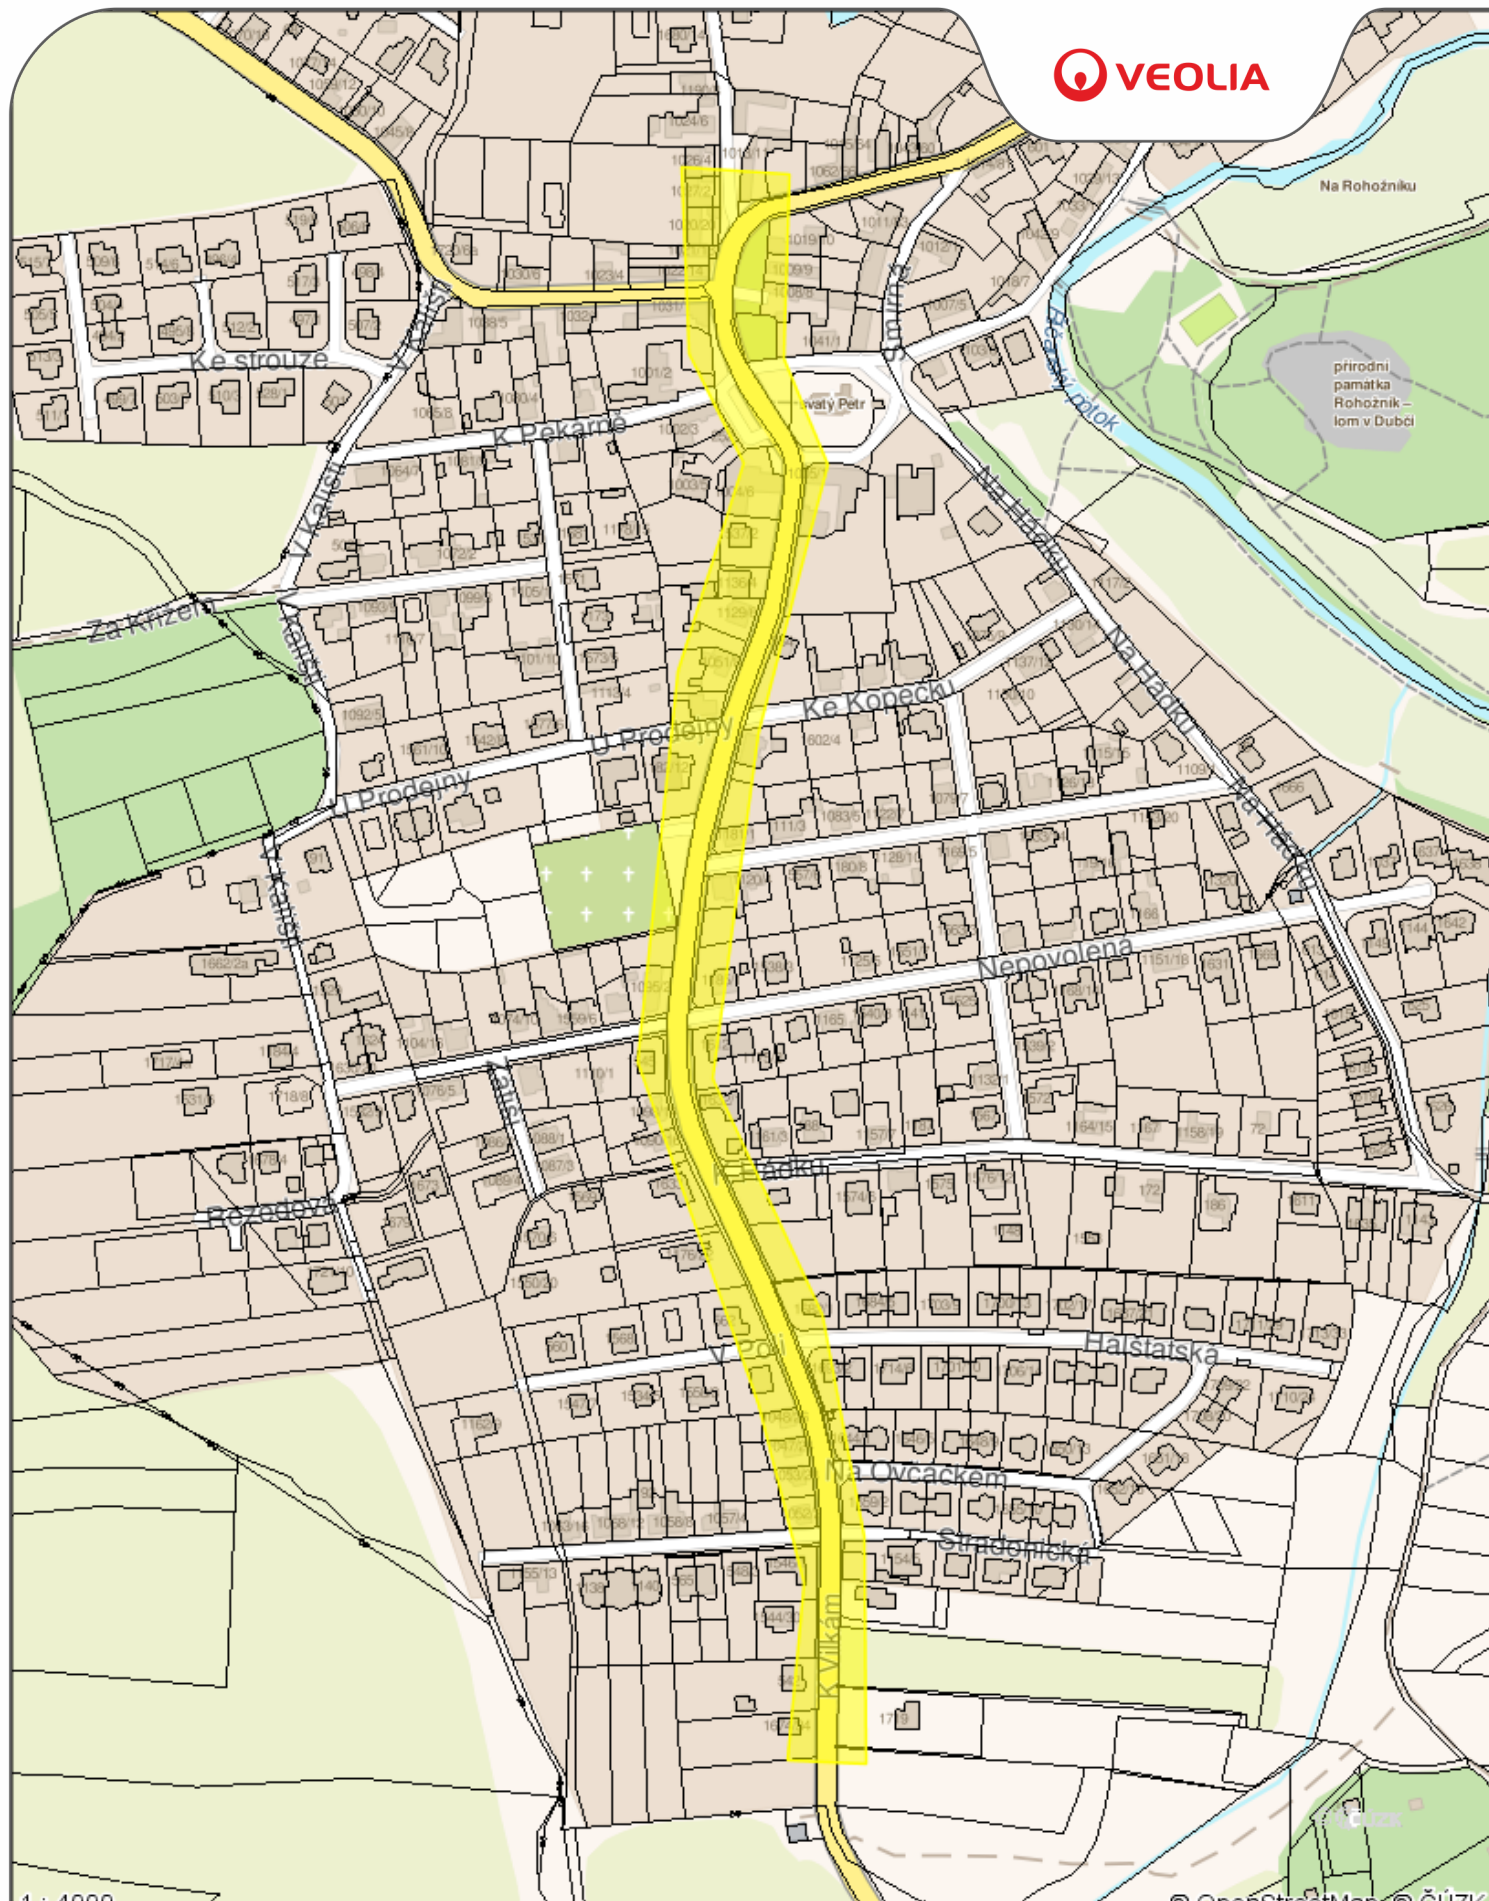

Příloha .2 - situace stanoviště Veolia Energie Praha, a.s.

Datum: 24.01.2022

Vyřizuje: Dušan Taká

Legenda:

- Tepelné podzemní rozvody
- Tepelné nadzemní rozvody
- Ostatní podzemní rozvody
- Ostatní nadzemní rozvody
- Stavební objekty