L E G E N D A stávajících sítí

- JEDNOTNÁ KANALIZACE (VaK Rtyně v Podkrkonoší)
- DEŠŤOVÁ KANALIZACE (VaK Rtyně v Podkrkonoší)
- VEŘEJNÝ VODOVOD (VaK Rtyně v Podkrkonoší)
- PLYNOVOD STL (Východočeská plynárenská)
- SILOVÝ KABEL NN, skříň elektro (ČEZ Distribuce, a.s.)
- VRCHNÍ VEDENÍ NN, (ČEZ Distribuce, a.s.)
- KABELY VEŘEJNÉHO OSVĚTLENÍ (Město Rtyně v Podkrkonoší)
- VRCHNÍ VEDENÍ VO (Město Rtyně v Podkrkonoší)
- SDĚLOVACÍ KABELY, skříň telefonní (CETIN a.s.)
- SDĚLOVACÍ KABELY NEPROVOZOVANÉ (CETIN a.s.)
- KABELY INTERNETOVÉ SÍTĚ, SKŘÍŇ (Rtyně.Net Petr Kadaník)
- SLOUP NADZEMNÍHO NN
- MĚSTSKSKÝ ROZHLAS S AMPLIONEM
- ŠACHTA KANALIZAČNÍ, ŠACHTA S FUNKCÍ ODVODŇOVACÍ
- VPUSŤ ULIČNÍ, DVORNÍ
- SVÍTIDLO VEŘEJNÉHO OSVĚTLENÍ NA SLOUPU
- ŠOUPĚ, PODZEMNÍ HYDRANT
- DOPRAVNÍ ZNAČKA SVISLÁ

L E G E N D A stávající stav

- POZEMNÍ OBJEKTY, VJEZDY, VSTUPY
- OPLOCENÍ KOVOVÉ BEZ PODEZDÍVKY
- OPLOCENÍ DŘEVĚNÉ BEZ PODEZDÍVKY
- OPLOCENÍ KOVOVÉ S PODEZDÍVKOU
- OPLOCENÍ DŘEVĚNÉ S PODEZDÍVKOU
- OHRADNÍ ZEĎ
- OPĚRNÁ ZEĎ
- ZÁBRADLÍ
- SNÍŽENÝ OBRUBNÍK
- HRANICE POZEMKŮ DLE KN
- HRANICE POZEMKŮ DLE KN NEVLASTNICKÁ
- STÁVAJÍCÍ DOPRAVNÍ ZNAČENÍ

INVENTÁŘ ZELENĚ stávající stav

- STROMY LISTNATÉ/JEHLIČNATÉ (OBVOD KMENE)
- PAŘEZ
- KEŘE LISTNATÉ
- KEŘE JEHLIČNATÉ
- SM SMRK
- JE JEDLE
- Š ŠEŘÍK
- X ??????

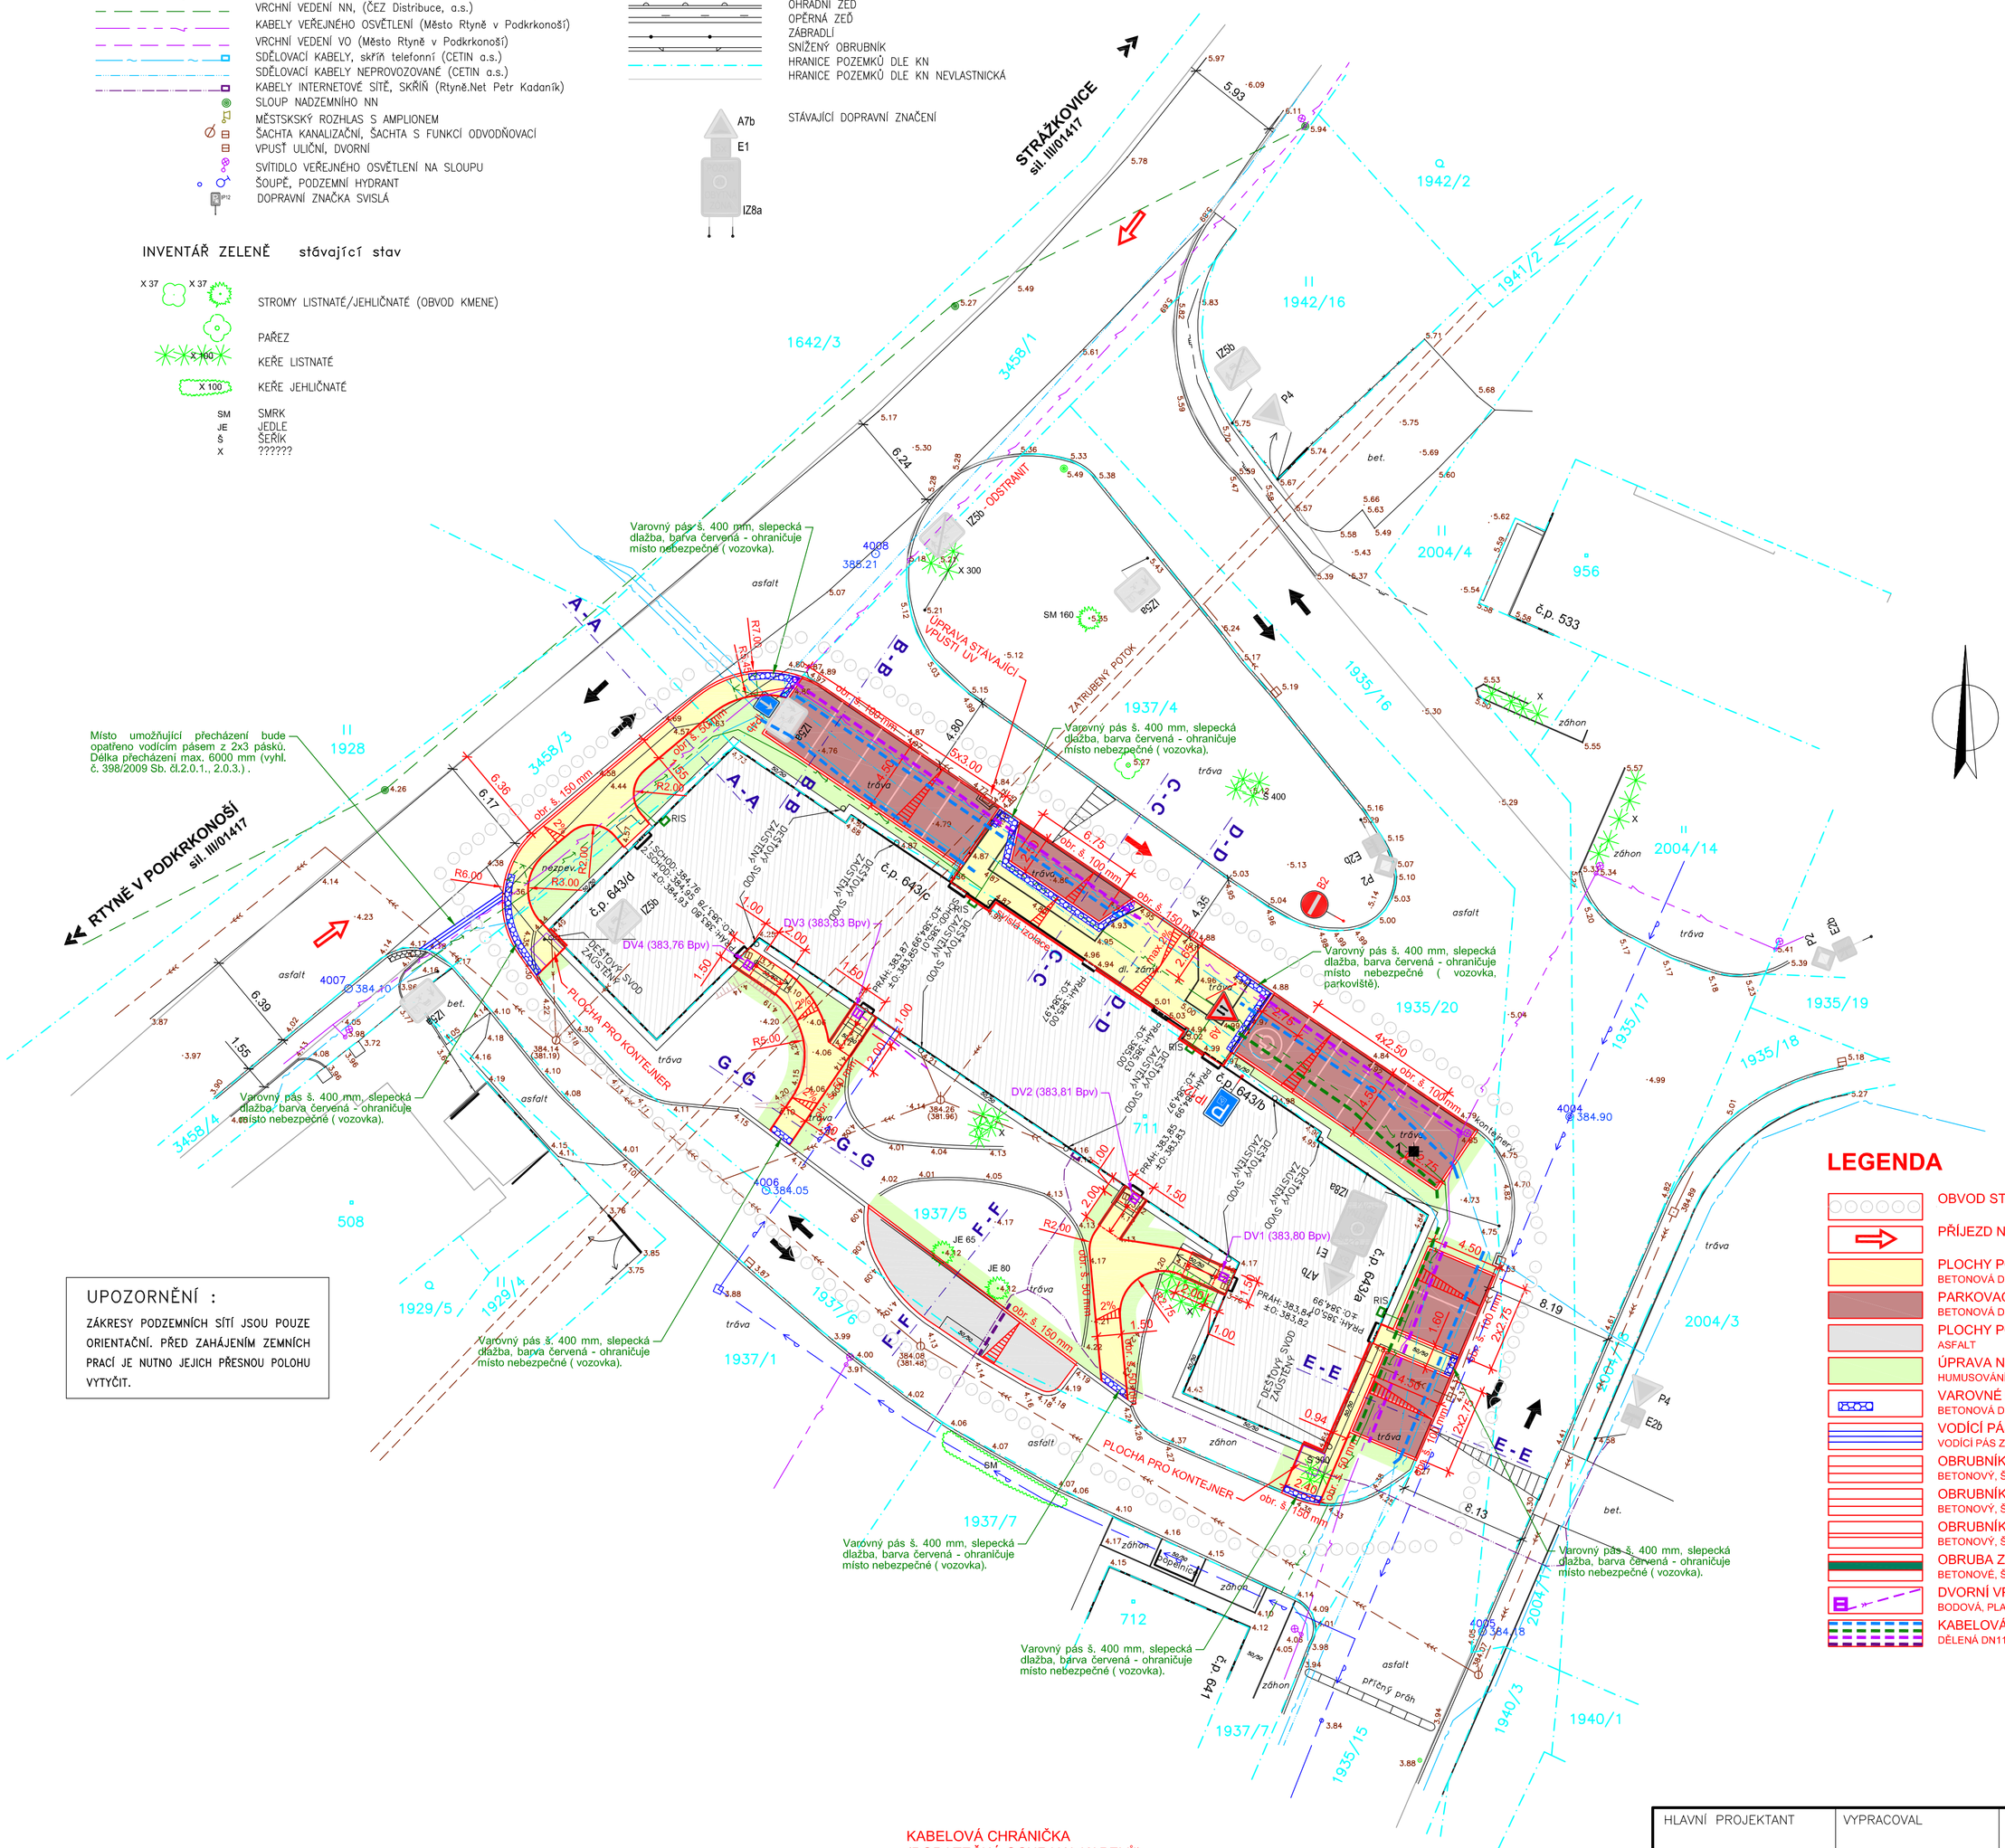

UPOZORNĚNÍ :

ZÁKRESY PODZEMNÍCH SÍTÍ JSOU POUZE ORIENTAČNÍ. PŘED ZAHÁJENÍM ZEMNÍCH PRACÍ JE NUTNO JEJICH PŘESNOU POLOHU VYTYČIT.

LEGENDA

- OBVOD STAVBY, OBVOD STAVENIŠTĚ
- PŘÍJEZD NA STAVENIŠTĚ
- PLOCHY POCHŮZNÉ (chodník) - 213 m2
  BETONOVÁ DLAŽBA ZÁMKOVÁ 200/165/60, BARVA PŘÍRODNÍ
- PARKOVACÍ STÁNÍ - 206 m2
  BETONOVÁ DLAŽBA ZÁMKOVÁ 200/165/60, BARVA ČERVENÁ
- PLOCHY POJÍŽDĚNÉ (plná konstrukce) - 52 m2
  ASFALT
- ÚPRAVA NEZPEVNĚNÝCH PLOCH - 171 m2
  HUMUSOVÁNÍ, ZATRAVNĚNÍ
- VAROVNÉ PÁSY - 17 m2
  BETONOVÁ DLAŽBA SLEPECKÁ 200/100/60,80 BARVA ČERVENÁ
- VODÍCÍ PÁS PŘECHODU - 6 m
  VODÍCÍ PÁS Z 2x3 PÁSKŮ (CELKOVÁ ŠÍŘE 550 mm)
- OBRUBNÍK SILNIČNÍ - 164 m
  BETONOVÝ, ŠÍŘKA 150 mm (25x100x15)
- OBRUBNÍK CHODNÍKOVÝ - 43 m
  BETONOVÝ, ŠÍŘKA 100 mm (25x100x10)
- OBRUBNÍK ZÁHONOVÝ - 99 m
  BETONOVÝ, ŠÍŘKA 50 mm (25x50x5)
- OBRUBA Z PALISÁD - 23 m
  BETONOVÉ, ŠÍŘKA 120 mm (12x18x80)
- DVORNÍ VPUSŤ (DV)- 4 ks
  BODOVÁ, PLASTOVÁ 300x300, ODTOK Ø 100 mm, DL. 7 m
- KABELOVÁ CHRÁNIČKA - 177 m (77+35+59+6 m)
  DĚLENÁ DN110 mm, HDPE (Cetin, ČEZ, VO, INTERNET)

Změna 1

CELKOVÝ SITUAČNÍ A KOORDINAČNÍ VÝKRES BYL SLOUČEN (ČÁST C.2 + C.3)

KABELOVÁ CHRÁNIČKA
(DODATEČNÁ OCHRANA KABELŮ)

konstrukce vjezdu, parkoviště, vozovky

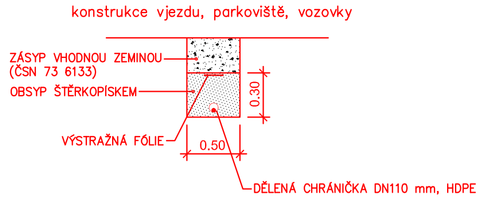

HLAVNÍ PROJEKTANT	VYPRACOVAL	KRESLIL	PRODIS
MILOSLAV KUČERA	MILOSLAV KUČERA	MILOSLAV KUČERA	Svitavská 1469, 500 12 HRADEC KRÁLOVÉ, tel. 495 271 998, 603 512 615, prodis.hk@tiscali.cz
OKRES: TRUTNOV	OBEC: RTYNĚ V PODKRKONOŠÍ		
INVESTOR: MĚSTO RTYNĚ V PODKRKONOŠÍ, Hronovská 431, 542 33 Rtyně v Podkrkonoší			

OBJEKT	Úprava prostranství domu č.p. 643 ul. Hornická ve Rtyně v Podkrkonoší	FORMÁTU A4	6
		DATUM	11/2017
		ZAK. ČÍSLO	60816
		IČO	12349615
STUPEŇ ÚS	KOORDINAČNÍ SITUAČNÍ VÝKRES	MĚŘÍTKO 1:250	PŘÍLOHA Č. C.2, C.3