


M 1:5 000

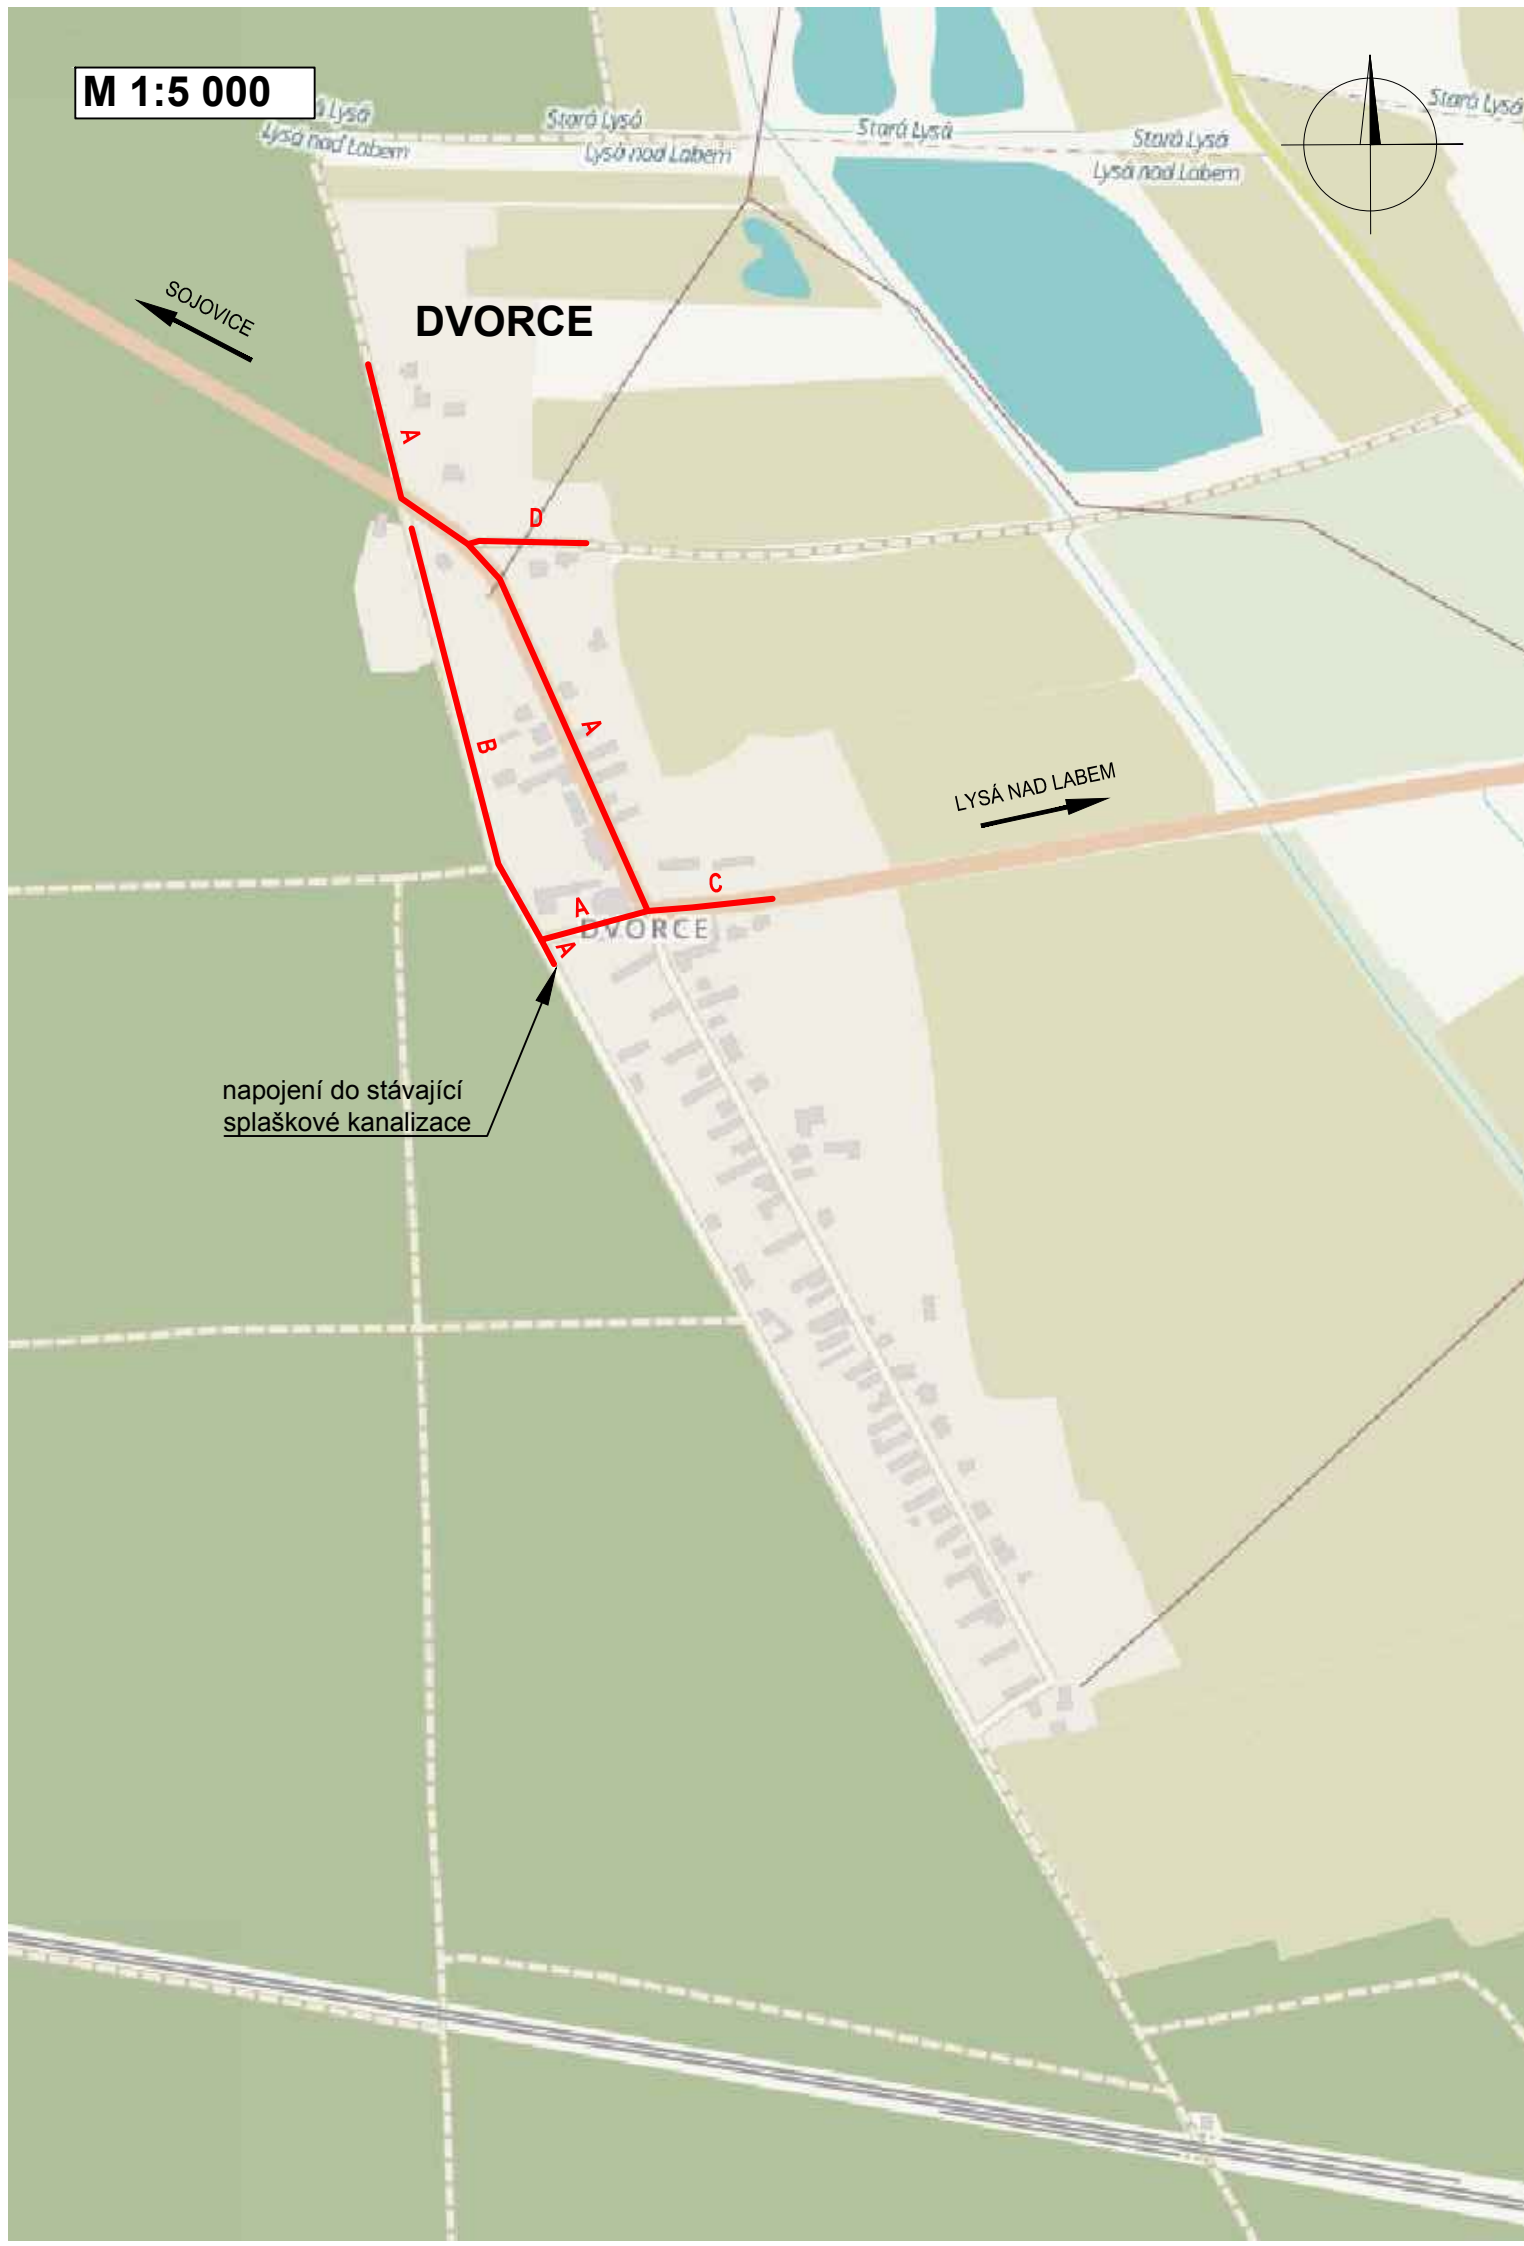

M 1:50 000



LEGENDA

- zájmové území
- navrhovaná kanalizace



PIPS SK s.r.o.

projektové, inžinierske a poradenské služby

MIEROVÁ 30
821 05 BRATISLAVA
SLOVENSKÁ REPUBLIKA
info@pips.sk, www.pips.sk

ZODP. PROJEKTANT	PROJEKTANT	INVESTOR	STUPEŇ	DPS
Ing. Peter Pomothy	Ing. Boris Pomothy	Město Lysá nad Labem	DATUM	03/2017
AKCE			FORMÁT	2 A4
			Č. ZAKÁZKY	03/2017
			MĚŘÍTKO	1:5000, 1:50000
PŘÍLOHA			Č. PŘÍLOHY	Č. PARÉ
SITUAČNÍ VÝKRES ŠIRŠÍCH VZTAHŮ			C.1	